04001371802040168

ΕΦΗΜΕΡΙΣ ΤΗΣ ΚΥΒΕΡΝΗΣΕΩΣ

ΤΗΣ ΕΛΛΗΝΙΚΗΣ ΔΗΜΟΚΡΑΤΙΑΣ

ΤΕΥΧΟΣ ΤΕΤΑΡΤΟ **Αρ. Φύλλου 137**

18 Φεβρουαρίου 2004

ΑΠΟΦΑΣΕΙΣ

Αριθ. 24517

Έγκριση Γενικού Πολεοδομικού Σχεδίου (Γ.Π.Σ.) των οικισμών Πλαγιαρίου, Τριλόφου, Καρδίας και Κάτω Σχολαρίου του δήμου Μίκρας (Ν. Θεσσαλονίκης).

Η ΥΠΟΥΡΓΟΣ ΠΕΡΙΒΑΛΛΟΝΤΟΣ, ΧΩΡΟΤΑΞΙΑΣ ΚΑΙ ΔΗΜΟΣΙΩΝ ΕΡΓΩΝ

'Εχοντας υπόψη:

1. Τις διατάξεις των άρθρων 25, 31 (παρ. 8) και 39 του από 14.7.1999 Π.Δ/τος «Κώδικας Βασικής Πολεοδομικής Νομοθεσίας» (Δ΄ 580).

2. Τις διατάξεις της παρ. 11 του άρθρου 4 του Ν. 2508/1997 «Βιώσιμη οικιστική ανάπτυξη των πόλεων και οικισμών της χώρας και άλλες διατάξεις» (Α΄ 124).

3. Τις διατάξεις του άρθρου 29Α του Ν. 1558/1985 «Κυβέρνηση και Κυβερνητικά Όργανα» (Α΄ 137), που προστέθηκε με το άρθρο 27 του Ν. 2081/1992 (Α΄ 154) και τροποποιήθηκε με την παρ. 2α του άρθρου 1 του Ν. 2469/1997 (Α΄ 38).

4. Τις διατάξεις του άρθρου 19 (παρ. 1) του Ν. 1849/1989 «Επέκταση και συμπλήρωση των στεγαστικών προγραμμάτων του Οργανισμού Εργατικής Κατοικίας και άλλες διατάξεις» (Α΄ 113).

5. Την 58342/1843/12.9.1990 απόφαση του Υπουργού Περιβάλλοντος, Χωροταξίας και Δημοσίων 'Εργων «΄Ασκηση αρμοδιοτήτων από τον Οργανισμό Θεσσαλονίκης» (Β΄ 630).

6. Την 2707/594/3.4.1996 απόφαση του Υπουργού Περιβάλλοντος, Χωροταξίας και Δημοσίων Έργων «Κίνηση διαδικασίας σύνταξης του Γενικού Πολεοδομικού Σχεδίου της κοινότητας Πλαγιαρίου (Ν. Θεσσαλονίκης)» (Δ΄ 669).

7. Την 2701/591/3.4.1996 απόφαση του Υπουργού Περιβάλλοντος, Χωροταξίας και Δημοσίων Έργων «Κίνηση διαδικασίας σύνταξης του Γενικού Πολεοδομικού Σχεδίου της κοινότητας Καρδίας (Ν. Θεσσαλονίκης)» (Δ΄ 660).

8. Την 2705/593/3.4.1996 απόφαση του Υπουργού Περιβάλλοντος, Χωροταξίας και Δημοσίων 'Εργων «Κίνηση διαδικασίας σύνταξης του Γενικού Πολεοδομικού Σχεδίου της κοινότητας Τριλόφου (ν. Θεσσαλονίκης)» (Δ΄ 660).

9. Την 22364/5424/14.9.2001 απόφαση του Υπουργού Περιβάλλοντος, Χωροταξίας και Δημοσίων Έργων «Κίνηση διαδικασίας σύνταξης του Γενικού Πολεοδομικού Σχεδίου του δημοτικού διαμερίσματος Κάτω Σχολαρίου του δήμου Μίκρας (Ν. Θεσσαλονίκης)» (Δ΄ 818).

10. Τις διατάξεις της παρ. Β του άρθρου 1 του Π.Δ/τος 28/28.1.1993 «Καθορισμός αρμοδιοτήτων που διατηρούνται από τον Υπουργό και τις Περιφερειακές Υπηρεσίες διανομαρχιακού επιπέδου του Υπουργείου Περιβάλλοντος Χωροταξίας και Δημοσίων Έργων» (Α΄ 9).

11. Το 1156/16.7.2001 έγγραφο του Οργανισμού Θεσσαλονίκης προς τους αρμόδιους φορείς.

12. Το 8312/2.10.2001 έγγραφο της ΙΣΤ΄ Εφορείας Προϊστορικών και Κλασικών Αρχαιοτήτων του Υπουργείου Πολιτισμού.

13. Το 3262/27.8.2001 έγγραφο της 9ης Εφορείας Βυζαντινών Αρχαιοτήτων.

14. Το 4387/7.11.2001 έγγραφο της Δ/νσης Δημοσίων 'Εργων της Περιφέρειας Κεντρικής Μακεδονίας.

15. Το 03/1639/26.9.2001 έγγραφο της Δ/νσης Σχεδιασμού και Προγραμματισμού της Νομαρχιακής Αυτοδιοίκησης Θεσσαλονίκης.

16. Το 9842/3222/10.9.2001 έγγραφο της ΕΥΑΘ.

17. Το 07/6627/3.8.2001 έγγραφο της Δ/νσης Τεχνικών Υπηρεσιών Νομαρχιακής Αυτοδιοίκησης Θεσσαλονίκης.

18. Το 12/11179ΠΕ/22.2.02 έγγραφο της Δ/νσης Αγροτικής Ανάπτυξης Νομαρχιακής Αυτοδιοίκησης Θεσσαλονίκης και το πρακτικό ΝΕΧΩΠ.

19. Το 24794.Φ.704.1/27.8.2001 έγγραφο του Αρχηγείου Πυροσβεστικού Σώματος Π.Δ.Π.Υ. Κεντρικής Μακεδονίας της Διοίκησης Π.Υ. Θεσσαλονίκης του Υπουργείου Δημόσιας Τάξης.

20. Το Φ.288.6/53245/7.8.2001 έγγραφο της Δ.Ε.Η.

21. Το 10644/2001/12.11.2001 έγγραφο του δήμου Θερμαϊκού.

22. Το 4536/18.9.2001 έγγραφο του Δασαρχείου Θεσσαλονίκης.

23. Την 143/2001 γνωμοδότηση του δημοτικού συμβουλίου Μίκρας.

24. Το γεγονός ότι οι υπόλοιποι φορείς δεν απάντησαν μέχρι σήμερα.

25. Τα 1040/23.5.2003 και 1051/26.5.2003 έγγραφα του Οργανισμού Θεσσαλονίκης.

26. Την 3/συν. 17/14.11.2002 γνωμοδότηση της Εκτελεστικής Επιτροπής του Οργανισμού Θεσσαλονίκης.

27. Το γεγονός ότι από τις κανονιστικές διατάξεις αυτής της απόφασης δεν προκαλείται δαπάνη σε βάρος του κρατικού προϋπολογισμού και του προϋπολογισμού του οικείου Ο.Τ.Α., αποφασίζουμε:

1. Εγκρίνεται το γενικό πολεοδομικό σχέδιο (Γ.Π.Σ.) των οικισμών Πλαγιαρίου, Τριλόφου, Καρδίας και Κάτω Σχολαρίου του δήμου Μίκρας (ν. Θεσσαλονίκης), όπως τα όρια του προσδιορίζονται με κόκκινη διακεκομμένη - εστιγμένη γραμμή στους εννέα (9) χάρτες Π. 1.11 - 1.4 σε κλίμακα 1:5000. Κυρίως το ως άνω σχέδιο περιλαμβάνει :

Α. Την πολεοδομική οργάνωση των οικισμών για πληθυσμιακό μέγεθος 14.320 κατοίκων περίπου με:

α. Την επέκταση του σχεδίου πόλης σε εκτάσεις αραιοδομημένες και αδόμητες, την ένταξη στο σχέδιο οικισμών προϋφιστάμενων του έτους 1923, εκτάσεων οικοδομικών συνεταιρισμών, ζωνών άλλης χρήσης πλην κατοικίας και τη δημιουργία δεκατεσσάρων (14) πολεοδομικών ενοτήτων με μέση πυκνότητα και μέσο συντελεστή δόμησης, όπως φαίνεται στους εννέα (9) χάρτες Π.1.11 - 1.4 και εννέα (9) χάρτες Π. 1.5 σε κλίμακα 1:5000 ως εξής:

Πολεοδομική Ενότητα	Μέση Πυκνότητα κατ./Ηα	Μέσος Σ.Δ.
Π.Ε. 1 Πλαγιάρι	62	0,6
Π.Ε. 2 Ανδρώνι	27	0,2
Π.Ε. 3 Βόρεια Επέκταση Πλαγιαρίου	27	0,2
Π.Ε. 4 Τρίλοφος	68	0,7
Π.Ε. 5 Νότια Επέκταση Τριλόφου	27	0,2
Π.Ε. 6 Ν.Δ. Επέκταση Τριλόφου	27	0,2
Π.Ε. 7 Ανατολική Επέκταση Τριλόφου	27	0,2
Π.Ε. 8 Μικρή Τούμπα	27	0,2
Π.Ε. 9 Καρδία	62	0,6
Π.Ε. 10 Νότια Επέκταση Καρδίας	27	0,2
Π.Ε. 11 'Ανω Σχολάρι (Πασασλί)	27	0,2
Π.Ε. 12 Κάτω Σχολάρι	62	0,6
Π.Ε. 13 Βόρεια Επέκταση Κάτω Σχολαρίου	27	0,2
Π.Ε. 14 Οσία Ξένη - Γκαραγκάνια	27	0,2
Ζώνες βιοτεχνίας	-	0,6
Ζώνη Χονδρεμπορίου	-	0,4

β. Τον καθορισμό των χρήσεων γης, όπως φαίνεται στους εννέα (9) χάρτες Π.1.3.2 σε κλίμακα 1:5000 και ειδικότερα:

- Τον καθορισμό περιοχών αμιγούς και γενικής κατοικίας, όπως προσδιορίζονται από τα άρθρα 2 και 3 αντίστοιχα του από 23.2.1987 Π.Δ/τος (Δ΄ 166).

- Τον καθορισμό πέντε (5) πολεοδομικών κέντρων πόλης και εννέα (9) περιοχών τοπικού κέντρου, όπως προσδιορίζεται από το άρθρο 4 του ως άνω Π.Δ/τος.

- Τον καθορισμό περιοχής αναψυχής - τουρισμού, όπως προσδιορίζεται από το άρθρο 8 του ως άνω Π.Δ/τος.

- Τον καθορισμό χώρων αθλητισμού, πρόνοιας, περίθαλψης, εκπαίδευσης, πολιτιστικών λειτουργιών και αστικού και περιαστικού πρασίνου.

- Στις περιοχές γενικής κατοικίας, πολεοδομικού κέντρου πόλης και τοπικού κέντρου απαγορεύονται τα συνεργεία αυτοκινήτων, βαφεία, φανοποιεία.

- Στις ζώνες άλλης χρήσης πλην κατοικίας καθορίζονται οι παρακάτω χρήσεις:

· Τον καθορισμό χονδρεμπορίου, όπως προσδιορίζεται από το άρθρο 7 του ως άνω π.δ/τος στη ζώνη βόρεια της Π.Ε. 13.

• Τον καθορισμό μη οχλούσας βιοτεχνίας, όπως προσδιορίζεται από το άρθρο 5 του ως άνω Π.Δ/τος στις ζώνες βιοτεχνίας του δημοτικού διαμερίσματος Κάτω Σχολαρίου.

γ. Τη γενική εκτίμηση της χωρητικότητας των πολεοδομικών ενοτήτων σε κατοίκους, την ανάγκη σε γη για κοινωνική υποδομή επιπέδου πόλης και επιπέδου πολεοδομικής ενότητας, όπως φαίνονται στους πίνακες Α - 11.6 και Α -11.2.3.

δ. Την ιεράρχιση του οδικού δικτύου, όπως φαίνεται στους εννέα (9) χάρτες Π - 2.1.2 σε κλίμακα 1:5000. Βασικότερες παρεμβάσεις είναι:

- Η κατασκευή της αρτηρίας επιπέδου ρυθμιστικού σχεδίου Ιχθυόσκαλας (Ν. Μηχανιώνας) - Καρδίας.

- Η βελτίωση των γεωμετρικών χαρακτηριστικών του οδικού άξονα Τριλόφου - Πλαγιαρίου και του άξονα Ν. Ρυσίου - Καρδίας για ν' αποκτήσουν χαρακτηριστικά συλλεκτηρίων οδών.

- Οι ρυθμίσεις συνδέσεων κόμβου και κάτω διαβάσεων αρτηρίας Ιχθυόσκαλας (ν. Μηχανιώνας) - Καρδίας με τη νέα αρτηρία σύνδεσης Πλαγιαρίου - Επανομής στη θέση Ανδρώνη.

- Ο καθορισμός χώρων στάθμευσης.

ε. Τις προτάσεις για τα απαραίτητα έργα και μελέτες δικτύων υποδομής, όπως φαίνονται στους πέντε (5) χάρτες Π - 2.2.2, 2.3.2, 2.4.2 ύδρευσης - αποχέτευσης σε κλίμακα 1:10.000 και στον πίνακα Π. 4 - 1.4, στους πέντε (5) χάρτες Π - 2.6.2, Π - 2.7.2 ενέργεια - τηλεπικοινωνίες σε κλίμακα 1:10.000.

Β. Τη λήψη μέτρων για την προστασία του περιβάλλοντος, όπως φαίνεται στο χάρτη Π - 1.9, 1.10, σε κλίμακα 1:25.000 με βασικότερες παρεμβάσεις:

- Τον καθορισμό ζωνών προστασίας ρεμάτων.

- Τη διερεύνηση πιθανών φυσικών διεργασιών που σχετίζονται π.χ. με διάβρωση του εδάφους στις εξάρσεις που παρατηρούνται στην περιοχή.

Γ. Τη λήψη μέτρων για την πυροπροστασία της πόλης και την προστασία από σεισμό, όπως φαίνονται στους πέντε (5) χάρτες Π - 3.1.2 - 3.2 σε κλίμακα 1:10.000.

2. Συνοπτικά αντίτυπα των παραπάνω πενήντα δύο (52) χαρτών και τριών (3) πινάκων που θεωρήθηκαν από τον Προϊστάμενο της Διεύθυνσης Τοπογραφικών Εφαρμογών με την 24517/2003 πράξη του δημοσιεύονται στην Εφημερίδα της Κυβερνήσεως με την παρούσα απόφαση.

3. Εντός της περιοχής του Γενικού Πολεοδομικού Σχεδίου (Γ.Π.Σ.) και ειδικότερα στις εκτός και εντός σχεδίου περιοχές που περιλαμβάνονται σ' αυτό, οικοδομικές άδειες που έχουν εκδοθεί με τις προγενέστερα ισχύουσες

διατάξεις ή έχει υποβληθεί στην αρμόδια Πολεοδομική Υπηρεσία ο πλήρης φάκελος με τα απαραίτητα για την έκδοση της οικοδομικής άδειας στοιχεία, μέχρι την ημερομηνία δημοσίευσης της παρούσας απόφασης, εκτελούνται όπως εκδόθηκαν ή εκδίδονται βάσει των υποβληθέντων στοιχείων σε συνδυασμό με τις διατάξεις του Ν. 1577/1985 «Γενικός Οικοδομικός Κανονισμός» (Α΄ 210), όπως ισχύει.

4. Η ισχύς της παρούσας απόφασης αρχίζει από τη δημοσίευσή της στην Εφημερίδα της Κυβερνήσεως.

Η απόφαση αυτή να δημοσιευθεί στην Εφημερίδα της Κυβερνήσεως.

Αθήνα, 18 Ιουνίου 2003

Η ΥΠΟΥΡΓΟΣ

ΒΑΣΩ ΠΑΠΑΝΔΡΕΟΥ

Π - 4.1.4. ΠΙΝΑΚΑΣ ΑΝΑΠΤΥΞΗΣ ΕΡΓΩΝ (ΠΡΟΓΡΑΜΜΑΤΙΣΜΟΣ)

1	2	3	4	5	6	7	8	9	10	11	12
					ΠΟΡΟΙ - ΕΣΟΔΑ (ΔΡΧ - ΕΥΡΩ)						
%	ΕΡΓΑ ΑΝΑΠΤΥΞΗΣ ΚΑΤΑ ΠΡΟΤΕΡΑΙΟΤΗΤΑ	ΒΑΘΜΟΣ ΠΡΟΤΕΡΑΙΟΤΗΤΑΣ	ΜΕΓΕΘΟΣ	ΚΟΣΤΟΣ ΕΡΓΟΥ	ΝΟΜΑΡΧΙΑΚΗ ΚΡΑΤΙΚΗ ΕΠΙΧΟΡΗΓΗΣΗ	ΕΠΙΔΟΤΟΥΜΕΝΑ ΠΡΟΓΡΑΜΜΑΤΑ	ΑΥΤΟΧΡΗΜΑΤΟΔΟΤΗΣΗ	ΔΗΜΟΤΙΚΕΣ ΕΚΜΕΤΑΛΛΕΥΣΕΙΣ	ΔΗΜΟΤΙΚΕΣ ΕΠΙΧΕΙΡΗΣΕΙΣ	ΦΟΡΕΑΣ	ΧΡΟΝΟΣ ΠΕΡΑΤΩΣΗΣ ΕΡΓΟΥ
1	Αποχέτευση (μελέτη-εγκατάσταση βασικού δικτύου)	Α΄	30 χλμ.		Χ	Χ				ΕΥΑΘ	2 ΕΤΗ
2	Ύδρευση(αντικατάσταση-επέκταση υφιστάμενου δικτύου)	Α΄	χλμ.		Χ		Χ		Χ	ΟΤΑ	1 ΕΤΟΣ
3	Τουρισμός(ξενοδοχειακές εγκαταστάσεις 5[***])	Α΄	κτίσμα 10000τ.μ.	30 δισ.			Χ	Χ		ιδιώτες	1 ΕΤΟΣ
4	Πολεοδομικές μελέτες & πράξεις εφαρμογής	Α΄	1300Ηα	500εκατομμύρια	Χ				Χ	ΟΤΑ	

ΑΚΡΙΒΕΣ ΑΝΤΙΓΡΑΦΟ

1	2	3	4	5	6	7	8	9	10		12
%	ΕΡΓΑ ΑΝΑΠΤΥΞΗΣ ΚΑΤΑ ΠΡΟΤΕΡΑΙΟΤΗΤΑ	ΒΑΘΜΟΣ ΠΡΟΤΕΡΑΙΟΤΗΤΑΣ	ΜΕΓΕΘΟΣ	ΚΟΣΤΟΣ ΕΡΓΟΥ	ΠΟΡΟΙ - ΕΣΟΔΑ (ΔΡΧ - ΕΥΡΩ)						
					ΝΟΜΑΡΧΙΑΚΗ ΚΡΑΤΙΚΗ ΕΠΙΧΟΡΗΓΗΣΗ	ΕΠΙΔΟΤΟΥΜΕΝΑ ΠΡΟΓΡΑΜΜΑΤΑ	ΑΥΤΟΧΡΗΜΑΤΟΔΟΤΗΣΗ	ΔΗΜΟΤΙΚΕΣ ΕΚΜΕΤΑΛΛΕΥΣΕΙΣ	ΔΗΜΟΤΙΚΕΣ ΕΠΙΧΕΙΡΗΣΕΙΣ	ΦΟΡΕΑΣ	ΧΡΟΝΟΣ ΠΕΡΑΤΩΣΗΣ ΕΡΓΟΥ
11	Οδικό δίκτυο χωτικό	Α΄	20 χλμ.		Χ					Νομαρχιακή αυτοδιοίκηση	1 ΕΤΟΣ
12	Δίκτυο τεχνικής υποδομής, φυσικό αέριο, Ο.Τ.Ε.,Δ.Ε.Η.	Γ΄	κατ' εκτίμηση των επιχειρήσεων				Χ			Φυσικό αέριο-ΔΕΗ-ΟΤΕ	
13	Εγκαταστά σεις παραγωγικών ζωνών(ΒΙΠΑ-χονδρεμπόριο-εξυπηρετήσεις,ζώνη ειδικών αναπτυξιακών ρυθμίσεων)	Β΄	500στρ.		Χ		Χ		Χ	ΟΤΑ	2 ΕΤΗ
14	Εκπαίδευση (σχολικά συγκροτήματα)	Β΄			Χ			Χ		ΟΤΑ ΟΣΚ	ΣΤΑΔΙΑΚΗ ΑΝΑΠΤΥΞΗ

1	2	3	4	5	6	7	8	9	10	11	12
%	ΕΡΓΑ ΑΝΑΠΤΥΞΗΣ ΚΑΤΑ ΠΡΟΤΕΡΑΙΟΤΗΤΑ	ΒΑΘΜΟΣ ΠΡΟΤΕΡΑΙΟΤΗΤΑΣ	ΜΕΓΕΘΟΣ	ΚΟΣΤΟΣ ΕΡΓΟΥ	ΠΟΡΟΙ - ΕΣΟΔΑ (ΔΡΧ - ΕΥΡΩ)					ΦΟΡΕΑΣ	ΧΡΟΝΟΣ ΠΕΡΑΤΩΣΗΣ ΕΡΓΟΥ
					ΝΟΜΑΡΧΙΑΚΗ ΚΡΑΤΙΚΗ ΕΠΙΧΟΡΗΓΗΣΗ	ΕΠΙΔΟΤΟΥΜΕΝΑ ΠΡΟΓΡΑΜΜΑΤΑ	ΑΥΤΟΧΡΗΜΑΤΟΔΟΤΗΣΗ	ΔΗΜΟΤΙΚΕΣ ΕΚΜΕΤΑΛΛΕΥΣΕΙΣ	ΔΗΜΟΤΙΚΕΣ ΕΠΙΧΕΙΡΗΣΕΙΣ		
8	Οδικό δίκτυο Πικραία-Πλαγιάρι-Επανωμή	Α΄	5 χλμ.		Χ					Νομαρχιακή αυτοδιοίκηση	1,5 ΕΤΟΣ
9	Οδικό δίκτυο Καρδία-Μηχανιώνα	Α΄	7 χλμ.		Χ					Νομαρχιακή αυτοδιοίκηση	3 ΕΤΗ
10	Οδικό δίκτυο δευτερεύον	Γ	20 χλμ.		Χ					Νομαρχιακή αυτοδιοίκηση	1 ΕΤΟΣ

1	2	3	4	5	6	7	8	9	10	11	
					ΠΟΡΟΙ - ΕΣΟΔΑ (ΔΡΧ - ΕΥΡΩ)						
%	ΕΡΓΑ ΑΝΑΠΤΥΞΗΣ ΚΑΤΑ ΠΡΟΤΕΡΑΙΟΤΗΤΑ	ΒΑΘΜΟΣ ΠΡΟΤΕΡΑΙΟΤΗΤΑΣ	ΜΕΓΕΘΟΣ	ΚΟΣΤΟΣ ΕΡΓΟΥ	ΝΟΜΑΡΧΙΑΚΗ ΚΡΑΤΙΚΗ ΕΠΙΧΟΡΗΓΗΣΗ	ΕΠΙΔΟΤΟΥΜΕΝΑ ΠΡΟΓΡΑΜΜΑΤΑ	ΑΥΤΟΧΡΗΜΑΤΟΔΟΤΗΣΗ	ΔΗΜΟΤΙΚΕΣ ΕΚΜΕΤΑΛΛΕΥΣΕΙΣ	ΔΗΜΟΤΙΚΕΣ ΕΠΙΧΕΙΡΗΣΕΙΣ	ΦΟΡΕΑΣ	ΧΡΟΝΟΣ ΠΕΡΑΤΩΣΗΣ ΕΡΓΟΥ
5	Πολιτιστικό κέντρο(διαλέξεις-εκθηλώσεις) Δήμος Μίκρας	Β΄	κτίσμα 3000τ.μ.	9δισ.	Χ	Χ	Χ	Χ	Χ	ΟΤΑ	2 ΕΤΗ
6	Κέντρο υγείας	Β΄	κτίσμα 500τ.μ.	1δισ.	Χ					ΥΥΠ	5 ΕΤΗ
7	Αθλητικές εγκαταστάσεις, γήπεδο γκόλφ, 2πιπικές εγκαταστά σεις	Α΄	γήπεδο 400Ηα				Χ	Χ		Ιδιώτες	1 ΕΤΟΣ
		Β΄	50Ηα		Χ	Χ		Χ	Χ	ΟΤΑ ΥΠΟ	σταδιακή ανάπτυξη(φυσικό περιβάλλον και κτιριακές εγκαταστάσεις)

ΠΙΝΑΚΑΣ Α-11.6.

ΝΟΜΟΣ : ΘΕΣΣΑΛΟΝΙΚΗΣ . ΔΗΜΟΣ ΜΙΚΡΑΣ . ΕΠΙΠΕΔΟ ΑΝΑΦΟΡΑΣ : ΣΥΝΟΛΟ ΠΟΛΕΟΔΟΜΙΚΩΝ ΕΝΟΤΗΤΩΝ

ΠΙΝΑΚΑΣ ΠΡΟΤΕΙΝΟΜΕΝΗΣ ΧΩΡΗΤΙΚΟΤΗΤΑΣ ΠΟΛΕΟΔΟΜΙΚΩΝ ΕΝΟΤΗΤΩΝ

	Πληθυσμός Διαμερίσματος (κατ.) 2001	Έκταση Πολεοδ/κής Ενότητας (Ha)	Σ.Δ. Πολεοδ. Ενότητας	Σταθερότυπο ωφ. Επιφ. Κατοικίας (m2/κατ..)	Σταθερότυπο γης για κοιν+τεχν υποδ (m2/κατ...)	Πυκνότητα Πολεοδ. Ενοτ. (επιτρ. π.) (κατ./Ha)	Βαθμός κορεσμού	Συνολική Χωρητικ. Πολ. Ενοτ (κατ.)	Απομειν. Χωρητ. Κατ/ά Πολ. Ενότ. (κατ.)
	1	2	3	4	5	6	7	8	9
	p	ε	σ	κ	u	$d = \frac{\sigma}{\kappa + u\sigma} 10000$	λ	c = εdλ	c = p
ΠΟΛΕΟΔΟΜΙΚΕΣ ΕΝΟΤΗΤΕΣ									
Π.Ε.1		129.4	0.4	60	60	47	0.7	4257	
Π.Ε.2		135.9	0.2	60	70	27	0.7	2567	
Π.Ε.3		67.5	0.2	50	70	27	0.7	1277	
Π.Ε.4		102.4	0.7	60	50	68	0.7	4574	
Π.Ε.5		129.8	0.2	60	70	27	0.7	2453	
Π.Ε.6		58	0.2	60	70	27	0.7	1096	
Π.Ε.7		143.3	0.2	60	70	27	0.7	2708	
Π.Ε.8		101.7	0.2	60	70	27	0.7	1922	
Π.Ε.9		179.9	0.4	60	50	47	0.7	5919	
Π.Ε.10		99.4	0.2	60	70	27	0.7	1959	
Π.Ε.11		48.9	0.2	60	70	27	0.7	924	
Π.Ε.12		143.5	0.3	60	50	38	0.7	3620	
Π.Ε.13		72.6	0.2	60	70	27	0.7	1372	
Π.Ε.14		9	0.2	60	70	27	0.5	1336	
Σύνολο διαμ/των Δήμου	10400	1521.5						36596	

ΕΚΤΕΛΕΣΤΙΚΗ ΕΠΙΤΡΟΠΗ ΟΡΓΑΝΙΣΜΟΥ ... ΚΑΙ ΠΡΟΣΤΑΣΙΑΣ ... ΘΕΣ/ΝΙΚΗΣ
17η ... 3/17/19.11.2002
ΓΝΩΜΟΔΟΤΗΣΗ
Έγκριση Γ.Π.Σ. Δήμου Μίκρας ν. Θεσσαλονίκης
... 2002
ΑΚΡΙΒΕΣ ΑΝΤΙΓΡΑΦΟ
Η Γραμματέας ...
Σκεπαστιανού

ΠΙΝΑΚΑΣ Α-11.2.3

ΣΥΝΟΛΑ ΑΠΑΙΤΟΥΜΕΝΗΣ ΚΟΙΝΩΝΙΚΗΣ ΥΠΟΔΟΜΗΣ ΔΗΜΟΥ ΜΙΚΡΑΣ

	ΧΡΗΣΕΙΣ	Π.Ε.1 ΑΡΙΘ. ΜΟΝ.	ΓΗ (σε Ha)	Π.Ε.2 ΑΡΙΘ. ΜΟΝ.	ΓΗ (σε Ha)	Π.Ε.3 ΑΡΙΘ. ΜΟΝ.	ΓΗ (σε Ha)	Π.Ε.4 ΑΡΙΘ. ΜΟΝ.	ΓΗ (σε Ha)	Π.Ε.5 ΑΡΙΘ. ΜΟΝ.	ΓΗ (σε Ha)	Π.Ε.6 ΑΡΙΘ. ΜΟΝ.	ΓΗ (σε Ha)	Π.Ε.7 ΑΡΙΘ. ΜΟΝ.	ΓΗ (σε Ha)
1.	Χώρος διοίκησης-υπηρεσίες	—	—	—	—	—	—		0.9	—	—	—	—	—	—
2.	Δημοτικά καταστήματα (Δημαρχείο-Αντιδημαρχείες)	1	0.05	—	—	—	—	1	0.05	—	—	—	—	—	—
3.	Ελεύθεροι χώροι Π.Ε. (πλατείες-πάρκα)	1	1.0	1	0.5	1	0.5	1 πλατεία 2 πάρκα	1.0	1	0.5	1	0.5	1	0.5
4.	Πνευματικές-πολιτιστικές λειτουργίες (γήπεδο)	1		—	—	—	—	—	—	1		1	0.3	1	5.2
4.α	Επί μέρους αναπτύξεις στις Π.Ε.	1	0.1												
5.	Εμπορικές δραστηριότητες κέντρου Π.Ε.	1	0.52			1	—	—	0.8	—	—	—	—	1	10.5
6.	Γυμνάσια-Λύκεια	—	—	—	—	—	—	1	5.6	—	—	—	—	—	—
6.α.	Νηπιαγωγεία-Δημοτικά		0.3	—	—	1	2.4	1		—	—	—	—	—	—
7.	Υγεία-Πρόνοια			1	2.0	—	—	—	—	—	—	—	—	—	—
7.α.	Κέντρο Υγείας	—	—	—	—	—	—	—	—	—	—	—	—	1	0.1
7.β.	Αγροτικό Ιατρείο	1	Κτίσμα 200m²	—	—	—	—	1	Κτίσμα 200m²	—	—	1	0.3	—	—
7.γ.	Παιδικοί-Βρεφ/κοι σταθμοί	—	—	1	—	1	0.6	1	0.16	—	—	—	—	—	—
7.δ.	Κ.Α.Π.Η.	1	Κτίσμα 200m²	—	—	—	—	1	Κτίσμα 200m²	—	—	—	—	—	—
8.	Αθλητισμός	1	1.0	1	2.0	1	1.2	—	—	1	5.6	—	—	—	—
9.	Παιδικές χαρές - Ελεύθεροι χώροι	—	—			—	—	—	—	—	—	—	—	—	—
10.	Ναοί	1	0.3	—	—	—	—	3	0.5	—	—	—	—	—	—
11.	Νεκροταφεία			—	—	—	—	—	—	—	—	—	—	—	—

ΠΙΝΑΚΑΣ Α-11 2.3

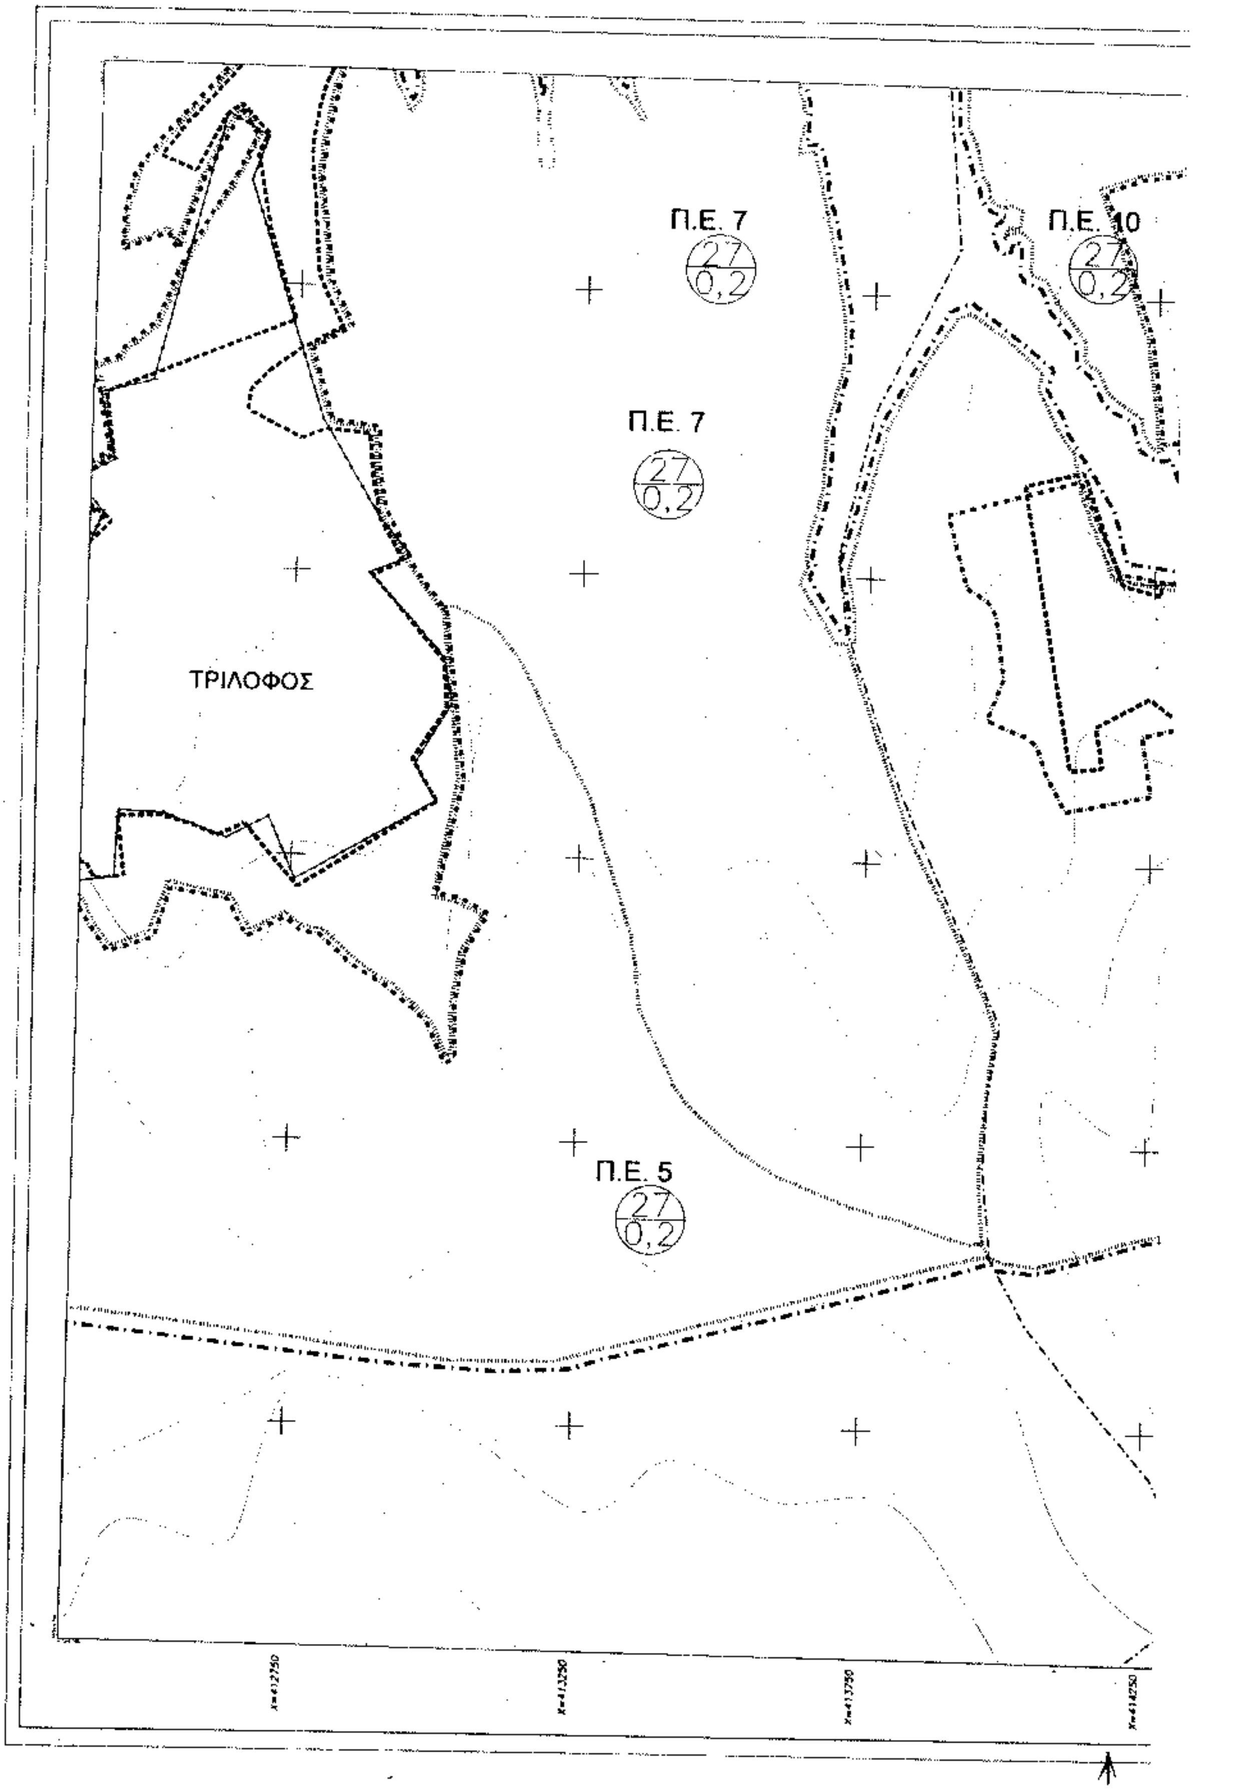
ΣΥΝΟΛΑ ΑΠΑΙΤΟΥΜΕΝΗΣ ΚΟΙΝΩΝΙΚΗΣ ΥΠΟΔΟΜΗΣ ΔΗΜΟΥ ΜΙΚΡΑΣ

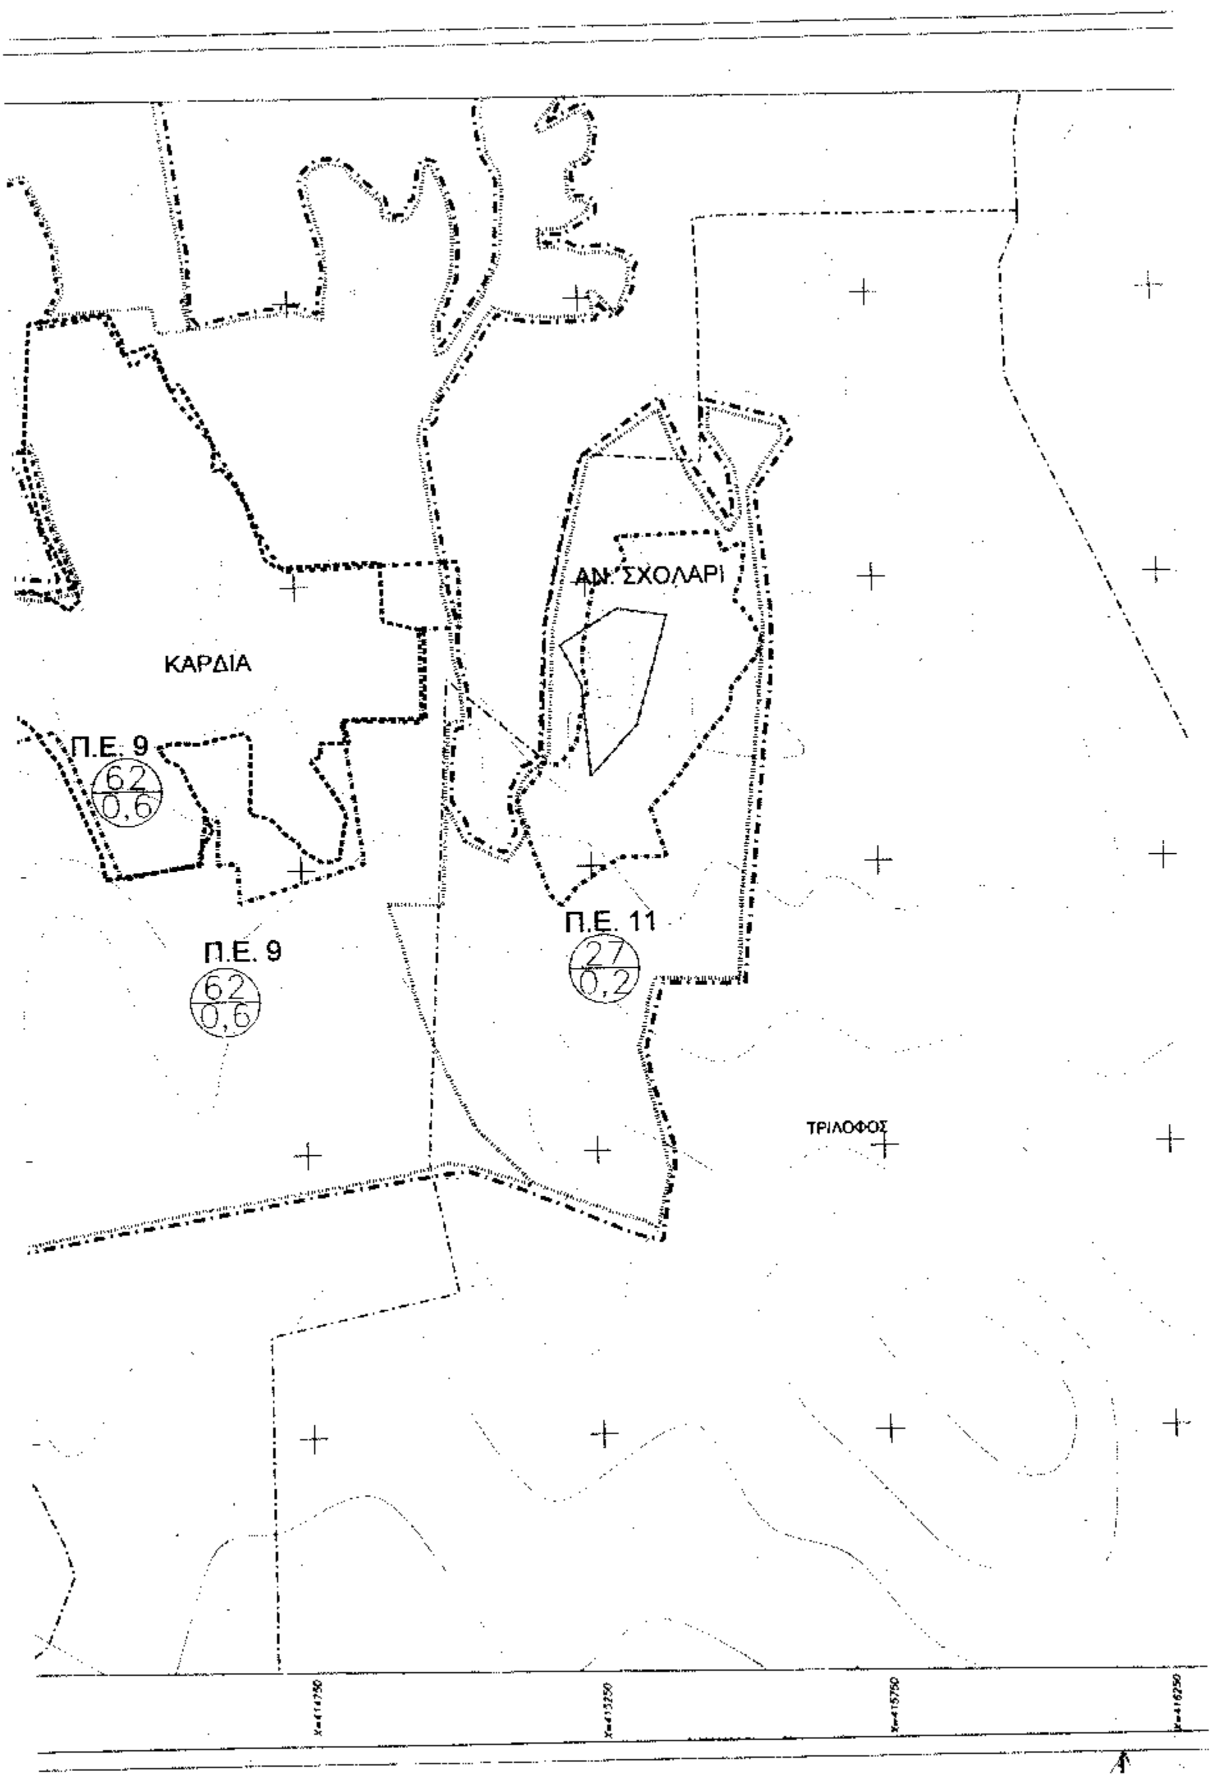
	ΧΡΗΣΕΙΣ	Π.Ε.8		Π.Ε.9		Π.Ε.10		Π.Ε.11		Π.Ε.12		Π.Ε.13		Π.Ε.14	
		ΑΡΙΘ. ΜΟΝ.	ΓΗ (σε Ha)	ΑΡΙΘ. ΜΟΝ.	ΓΗ (σε Ha)	ΑΡΙΘ. ΜΟΝ.	ΓΗ (σε Ha)	ΑΡΙΘ. ΜΟΝ.	ΓΗ (σε Ha)	ΑΡΙΘ. ΜΟΝ.	ΓΗ (σε Ha)	ΑΡΙΘ. ΜΟΝ.	ΓΗ (σε Ha)	ΑΡΙΘ. ΜΟΝ.	ΓΗ (σε Ha)
1.	Χώρος διοίκησης-υπηρεσίες	—	—	2	0.3	—	—	—	—	—	—	—	—	—	—
2.	Δημοτικά καταστήματα (Δημαρχείο-Αντιδημαρχείες)	—	—	1	0.05	—	—	—	—	1	0.05	—	—	—	—
3.	Ελεύθεροι χώροι Π.Ε. (πλατεία-πάρκα)	1	0.5	1	1	1	0.5	1	0.5	1	1.0 3.2	1	0.5	—	—
4.	Πνευματικές-πολιτιστικές λειτουργίες (γήπεδο)	—	—	—	—	1	2.7	—	—	1				—	—
4.α	Επί μέρους αναπτύξεις στις Π.Ε.			1	1.5									—	—
5.	Εμπορικές δραστηριότητες κέντρου Π.Ε.			1	0.5						0.2	1	0.4	—	—
6.	Γυμνάσια-Λύκεια	1	5.0	—	—	—	—	1	6.3	—	—	—	—	—	—
6.α.	Νηπιαγωγεία-Δημοτικά	1	2.4	1	0.05	1	0.5	—	—	1	0.05	1	0.5	—	—
7.	Υγεία-Πρόνοια	—	—	—	—	—	—	—	—	—	—	—	—	—	—
7.α.	Κέντρο Υγείας	—	—	—	—	—	—	—	—	—	—	—	—	—	—
7.β.	Αγροτικό Ιατρείο	—	—	1	Κτίσμα 200m²	—	—	1	1.0	1	Κτίσμα 200m²	—	—	—	—
7.γ.	Παιδικοί-Βρεφ/κοι σταθμοί	1	0.05	2	0.1	—	—	—	—	1	—	1	0.14	—	—
7.δ.	Κ.Α.Π.Η.	—	—	1	Κτίσμα 200m²	—	—	—	—	1	Κτίσμα 200m²	—	—	—	—
8.	Αθλητισμός	1	—	2	1	—	—	1	0.5	1	1.0	—	—	—	—
9.	Παιδικές χαρές - Ελεύθεροι χώροι	—	—	—	—	—	—	—	—	—	—	—	[illegible]	—	—
10.	Ναοί	—	—	1	0.05	—	—	—	—	1	0.2	—	—	—	—
11.	Νεκροταφεία	—	—	—	—	—	—	—	—	—	—	[illegible]	[illegible]	—	—

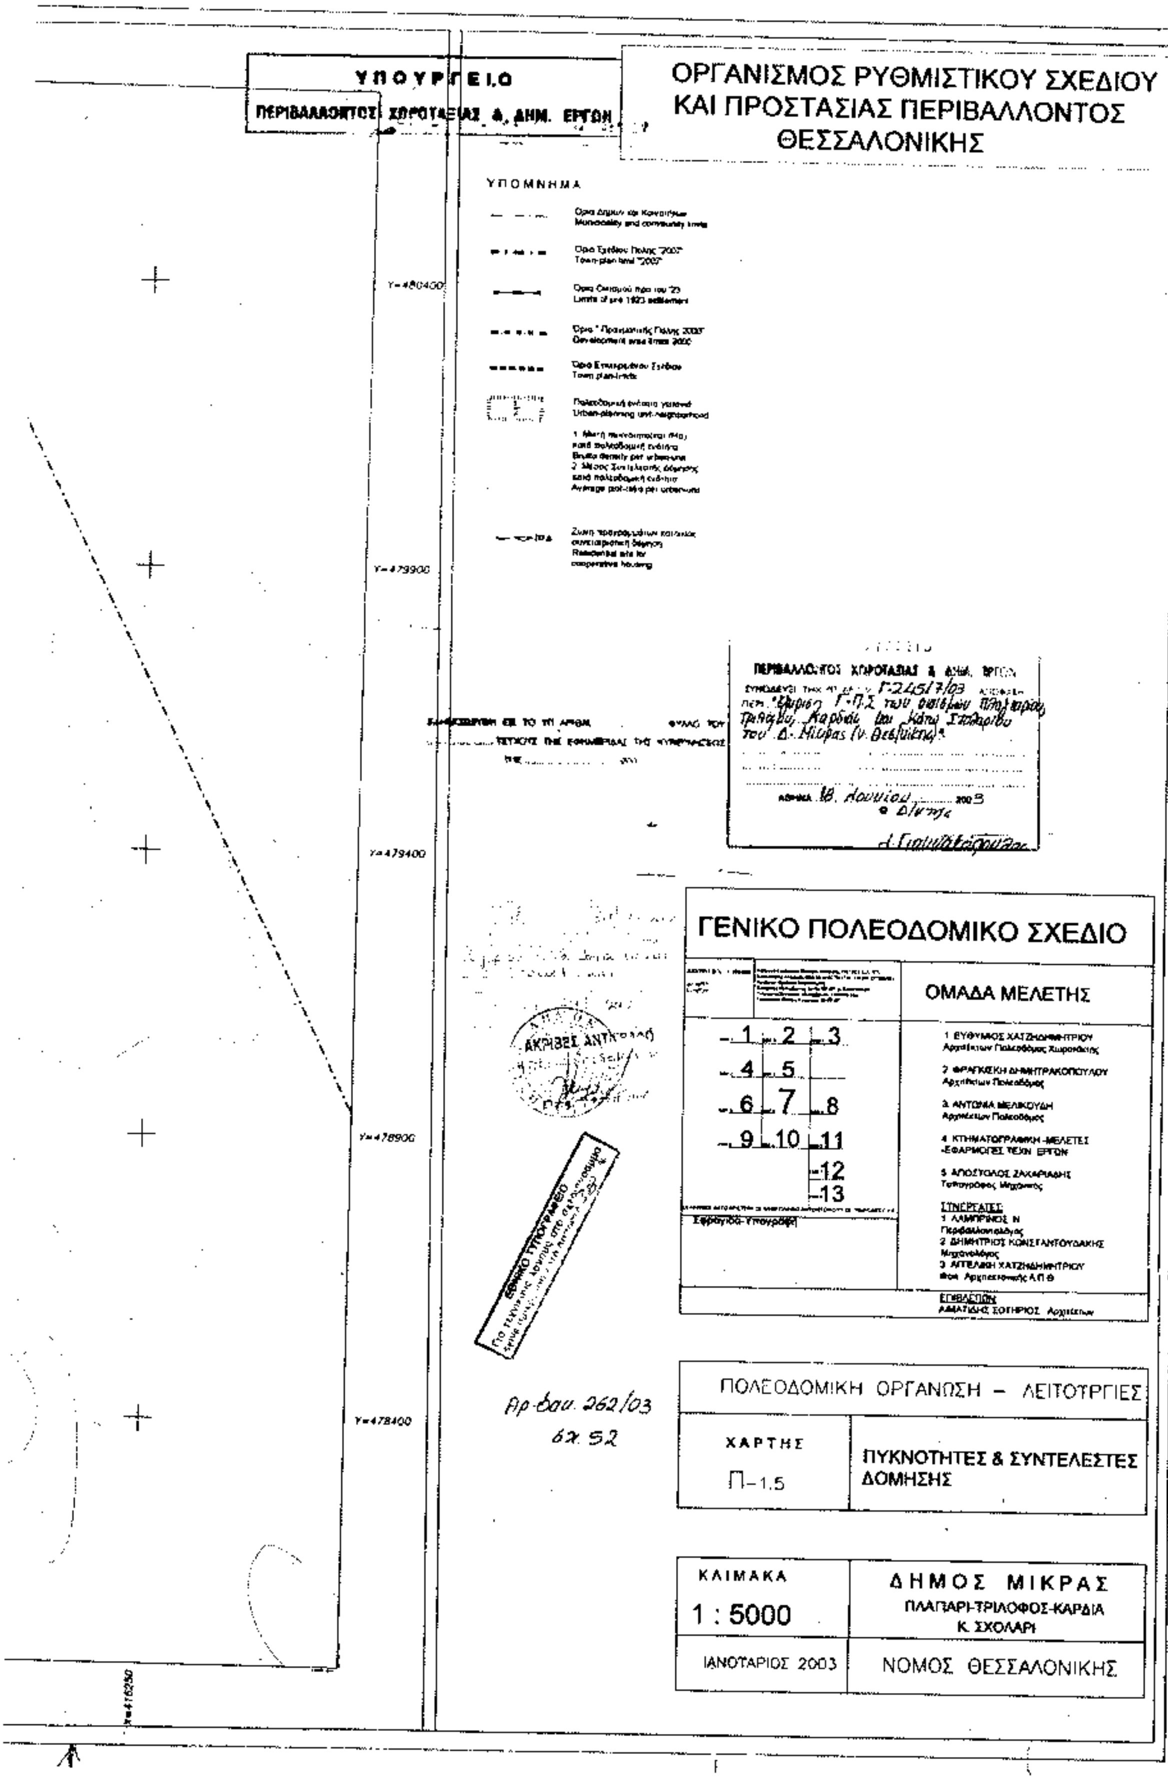
Έγκριση Γ.Ο.Σ. Δήμου Μικρας

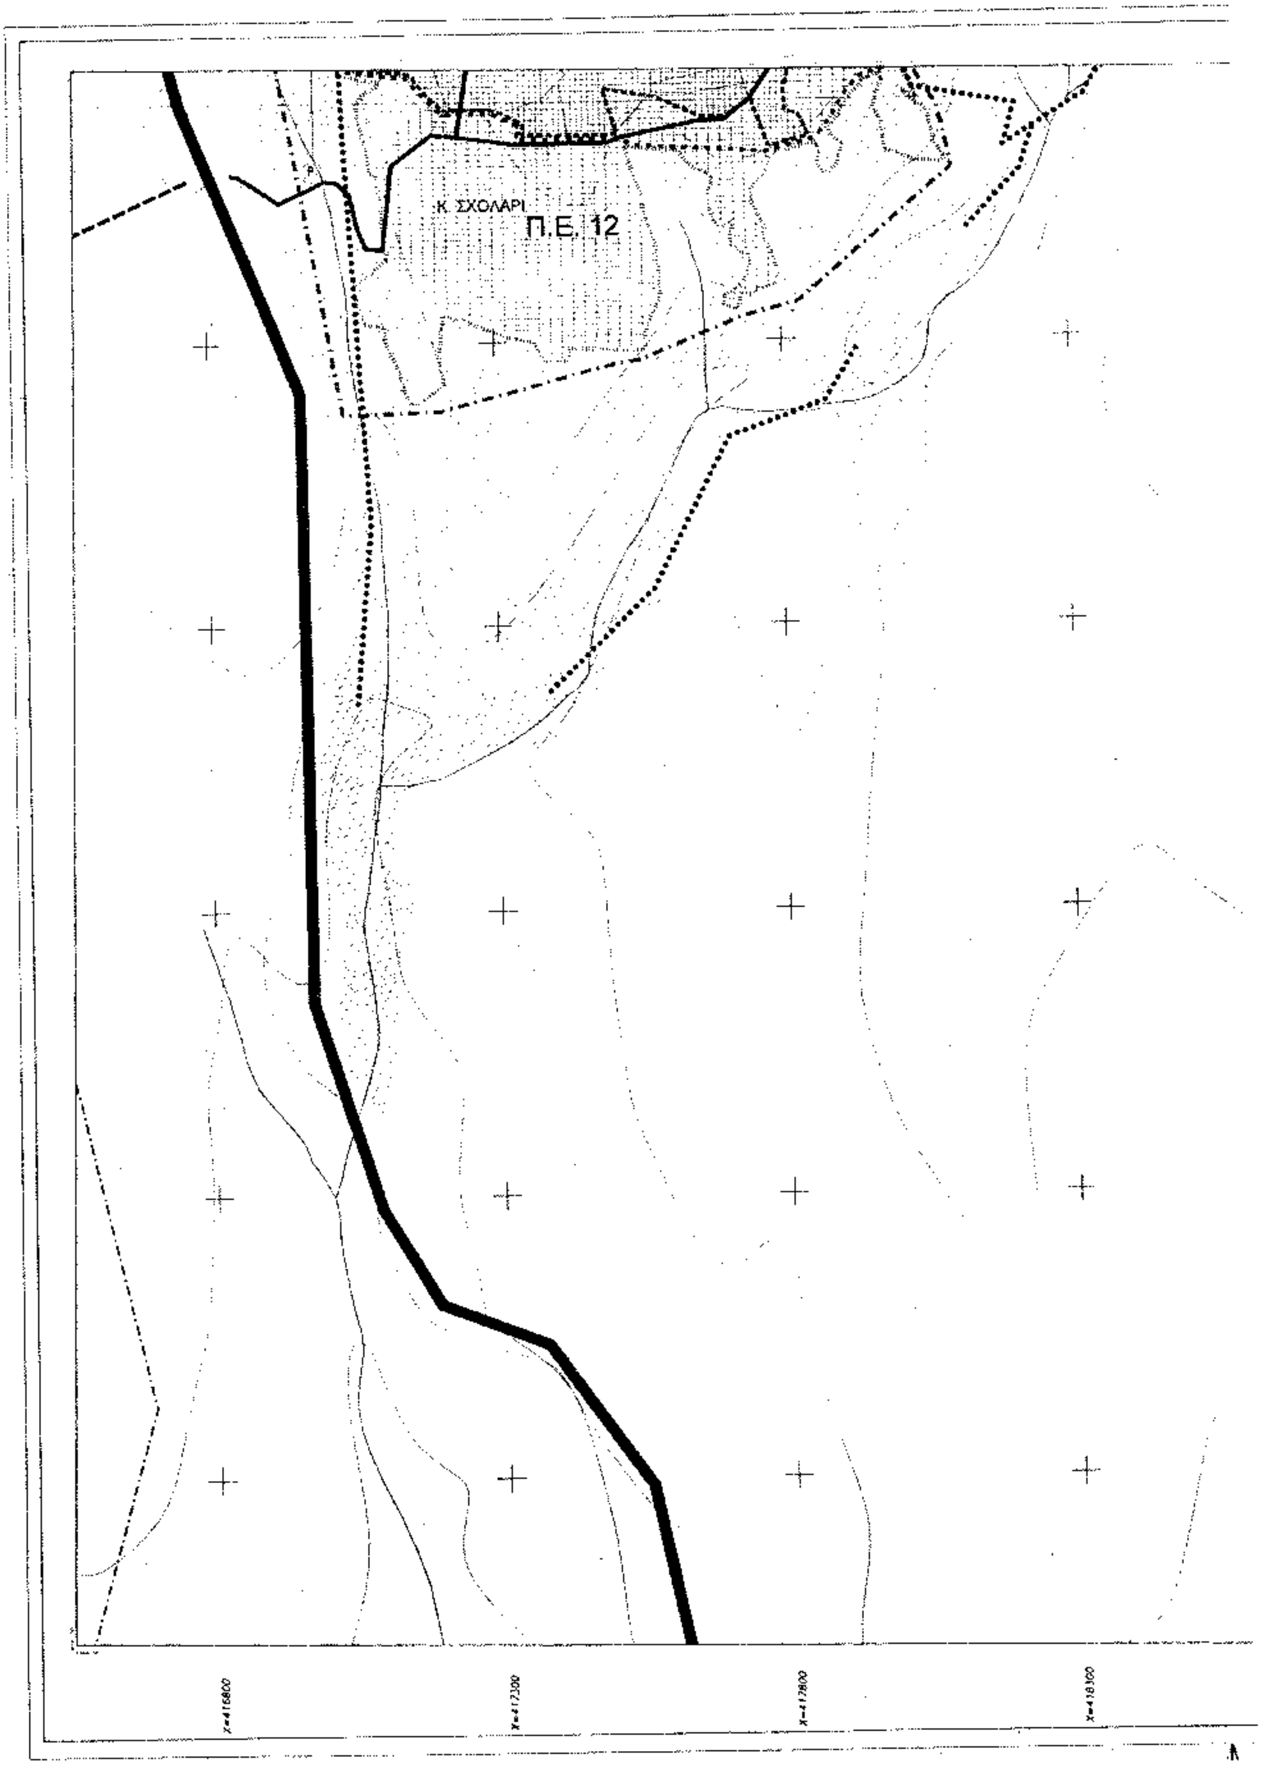
ΑΚΡΙΒΕΣ ΑΝΤΙΓΡΑΦΟ

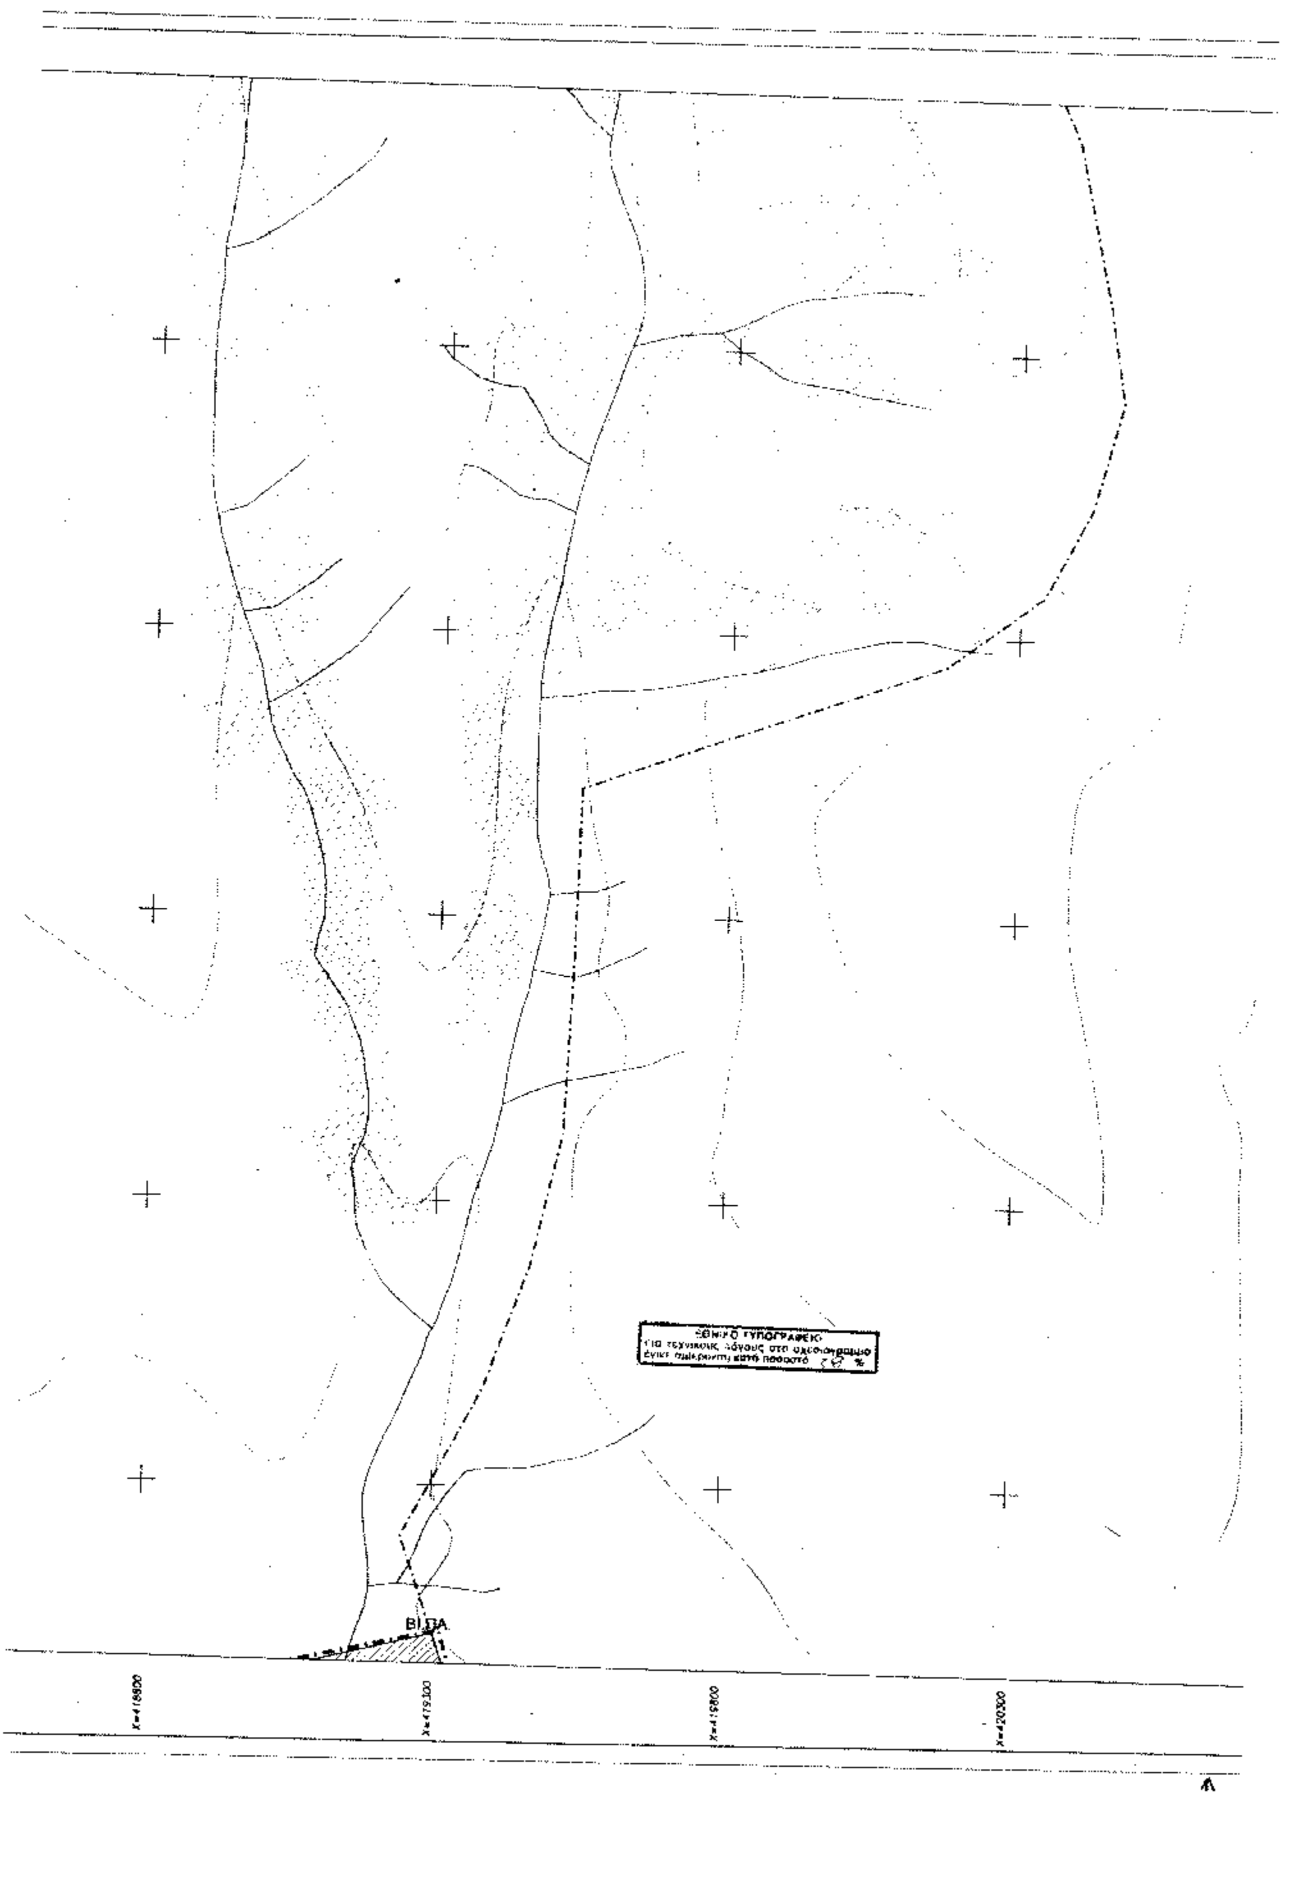
3/1 14.11.2002

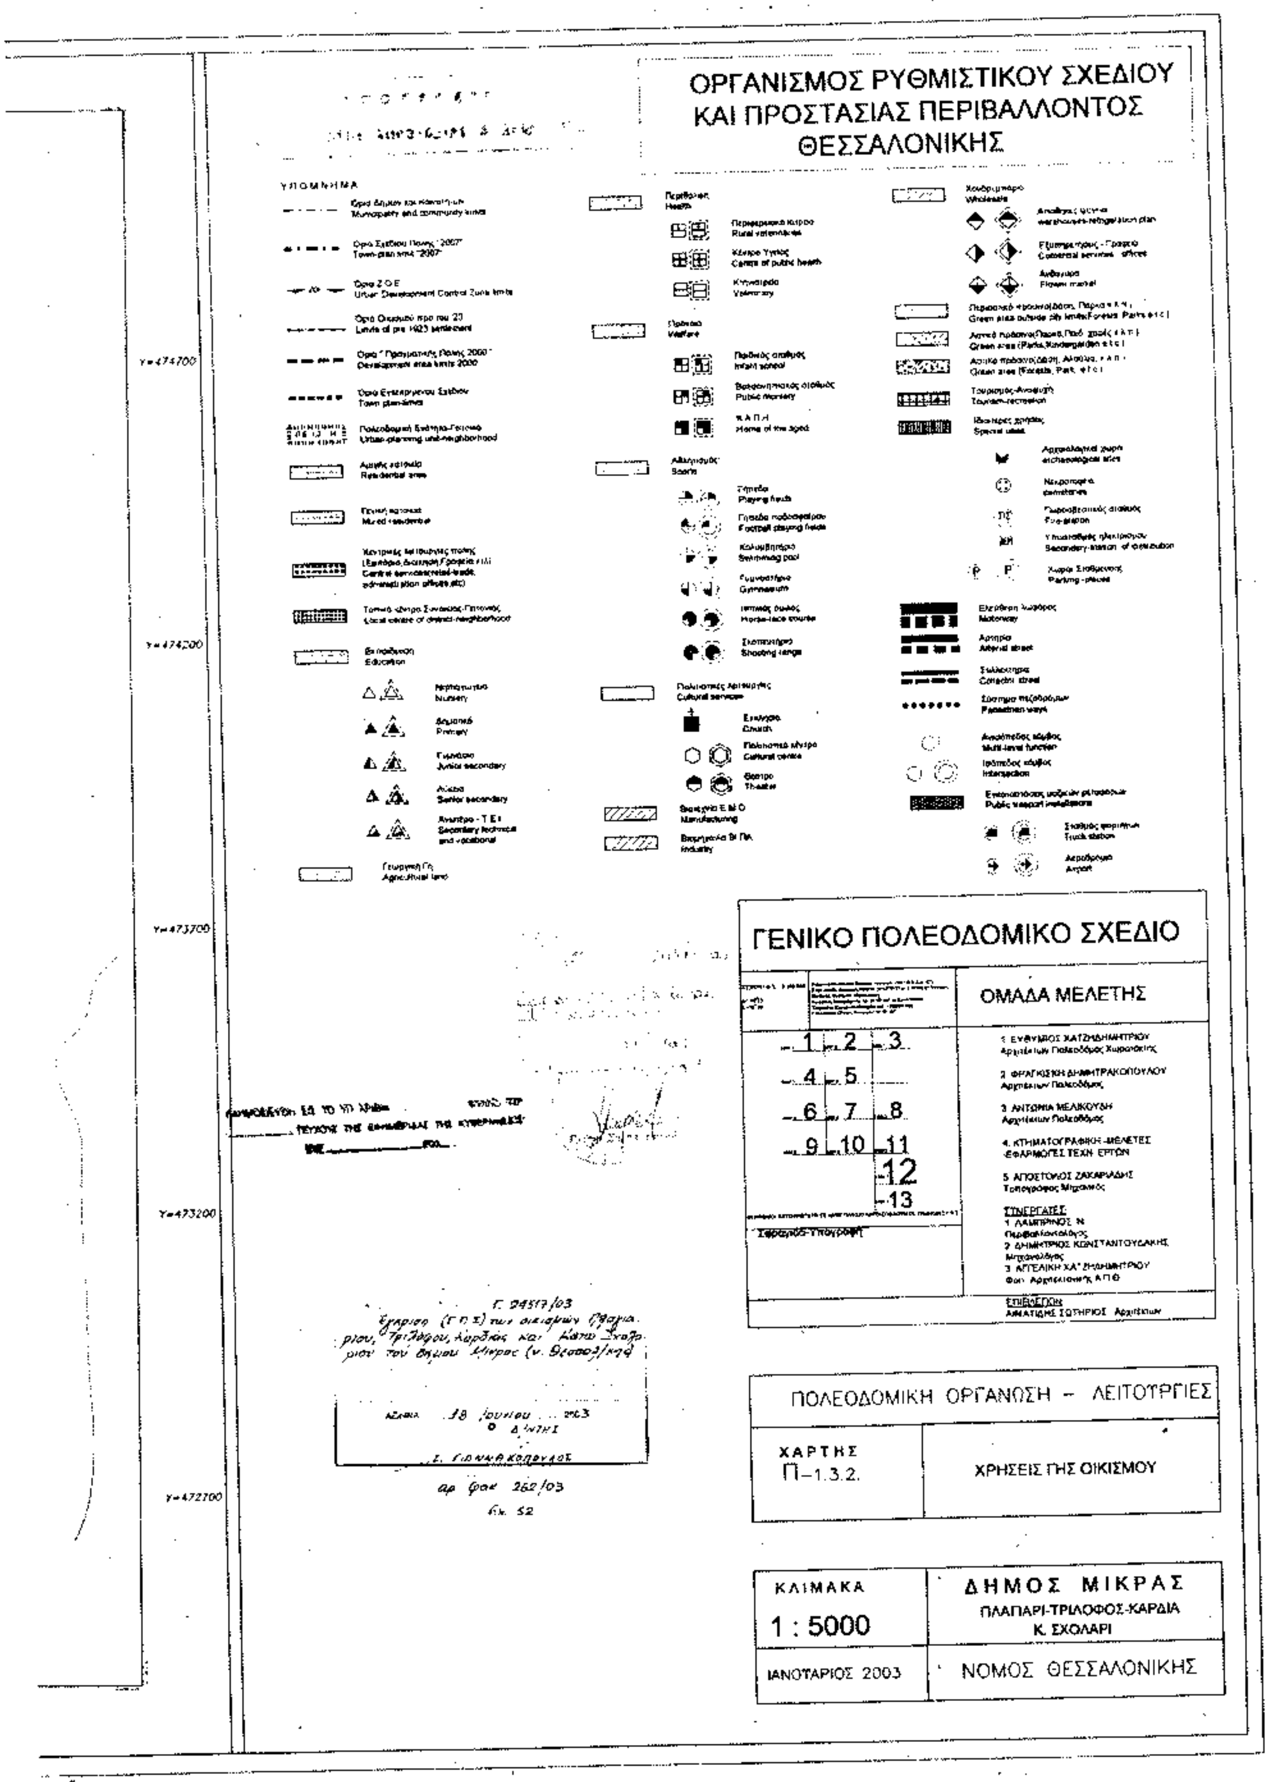

Π.Ε. 7
27
0,2
Π.Ε. 10
27
0,2
Π.Ε. 7
27
0,2
ΤΡΙΛΟΦΟΣ
Π.Ε. 5
27
0,2

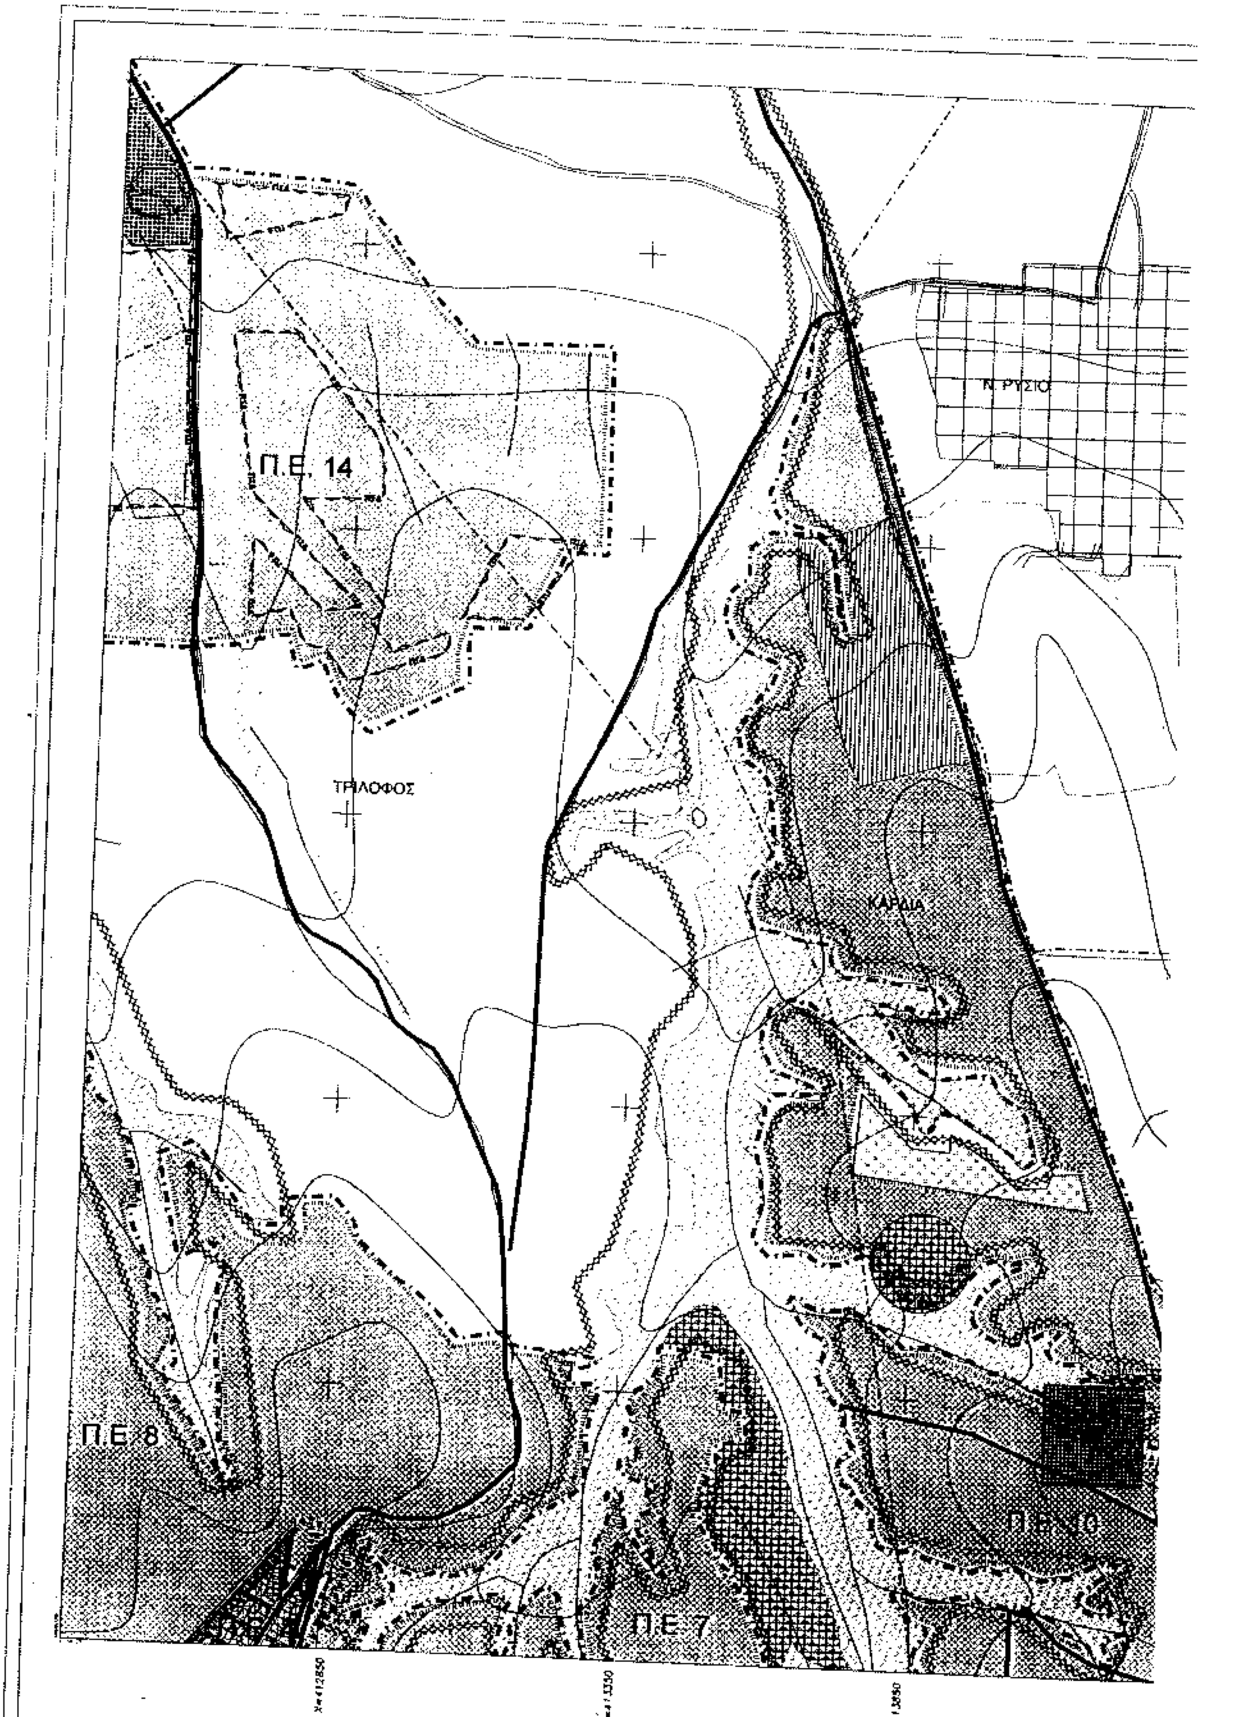

ΑΝ. ΣΧΟΛΑΡΙ
ΚΑΡΔΙΑ
Π.Ε. 9
62
0,6
Π.Ε. 9
62
0,6
Π.Ε. 11
27
0,2
ΤΡΙΛΟΦΟΣ

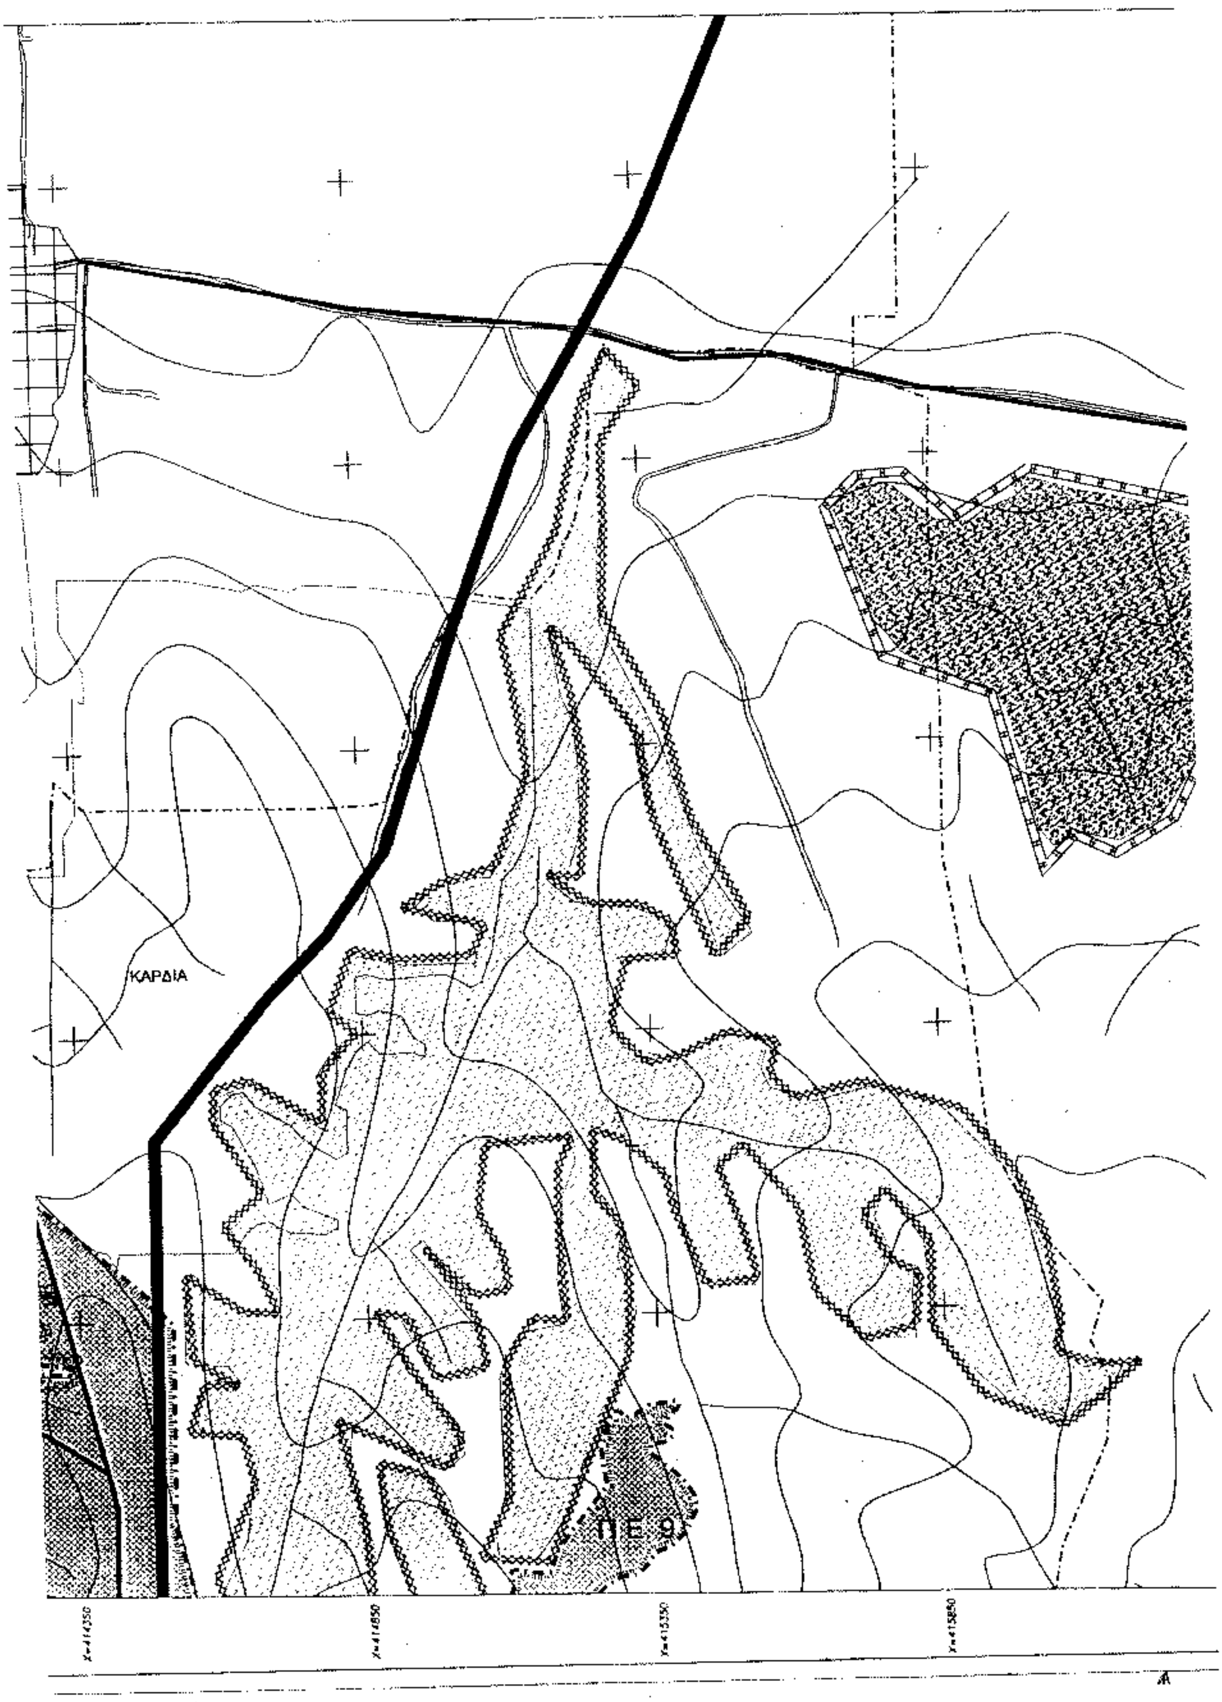

ΥΠΟΥΡΓΕΙΟ
ΠΕΡΙΒΑΛΛΟΝΤΟΣ ΧΩΡΟΤΑΞΙΑΣ & ΔΗΜ. ΕΡΓΩΝ
ΟΡΓΑΝΙΣΜΟΣ ΡΥΘΜΙΣΤΙΚΟΥ ΣΧΕΔΙΟΥ
ΚΑΙ ΠΡΟΣΤΑΣΙΑΣ ΠΕΡΙΒΑΛΛΟΝΤΟΣ
ΘΕΣΣΑΛΟΝΙΚΗΣ
ΥΠΟΜΝΗΜΑ
Y=480400
Y=479900
Y=479400
Y=478900
Y=478400
ΓΕΝΙΚΟ ΠΟΛΕΟΔΟΜΙΚΟ ΣΧΕΔΙΟ
ΟΜΑΔΑ ΜΕΛΕΤΗΣ
1 ΕΥΘΥΜΙΟΣ ΧΑΤΖΗΔΗΜΗΤΡΙΟΥ
2 ΦΡΑΓΚΙΣΚΗ ΔΗΜΗΤΡΑΚΟΠΟΥΛΟΥ
3 ΑΝΤΩΝΙΑ ΜΕΛΙΚΟΥΔΗ
4 ΚΤΗΜΑΤΟΓΡΑΦΙΚΗ -ΜΕΛΕΤΕΣ -ΕΦΑΡΜΟΓΕΣ ΤΕΧΝ ΕΡΓΩΝ
5 ΑΠΟΣΤΟΛΟΣ ΖΑΧΑΡΙΑΔΗΣ
ΣΥΝΕΡΓΑΤΕΣ:
ΕΠΙΒΛΕΠΩΝ:
Σφραγίδα-Υπογραφή
1 2 3 4 5 6 7 8 9 10 11 12 13
ΠΟΛΕΟΔΟΜΙΚΗ ΟΡΓΑΝΩΣΗ – ΛΕΙΤΟΥΡΓΙΕΣ
ΧΑΡΤΗΣ
Π-1.5
ΠΥΚΝΟΤΗΤΕΣ & ΣΥΝΤΕΛΕΣΤΕΣ ΔΟΜΗΣΗΣ
ΚΛΙΜΑΚΑ
1 : 5000
ΙΑΝΟΥΑΡΙΟΣ 2003
ΔΗΜΟΣ ΜΙΚΡΑΣ
ΠΛΑΓΙΑΡΙ-ΤΡΙΛΟΦΟΣ-ΚΑΡΔΙΑ
Κ. ΣΧΟΛΑΡΙ
ΝΟΜΟΣ ΘΕΣΣΑΛΟΝΙΚΗΣ
Αρ.διαυ. 262/03

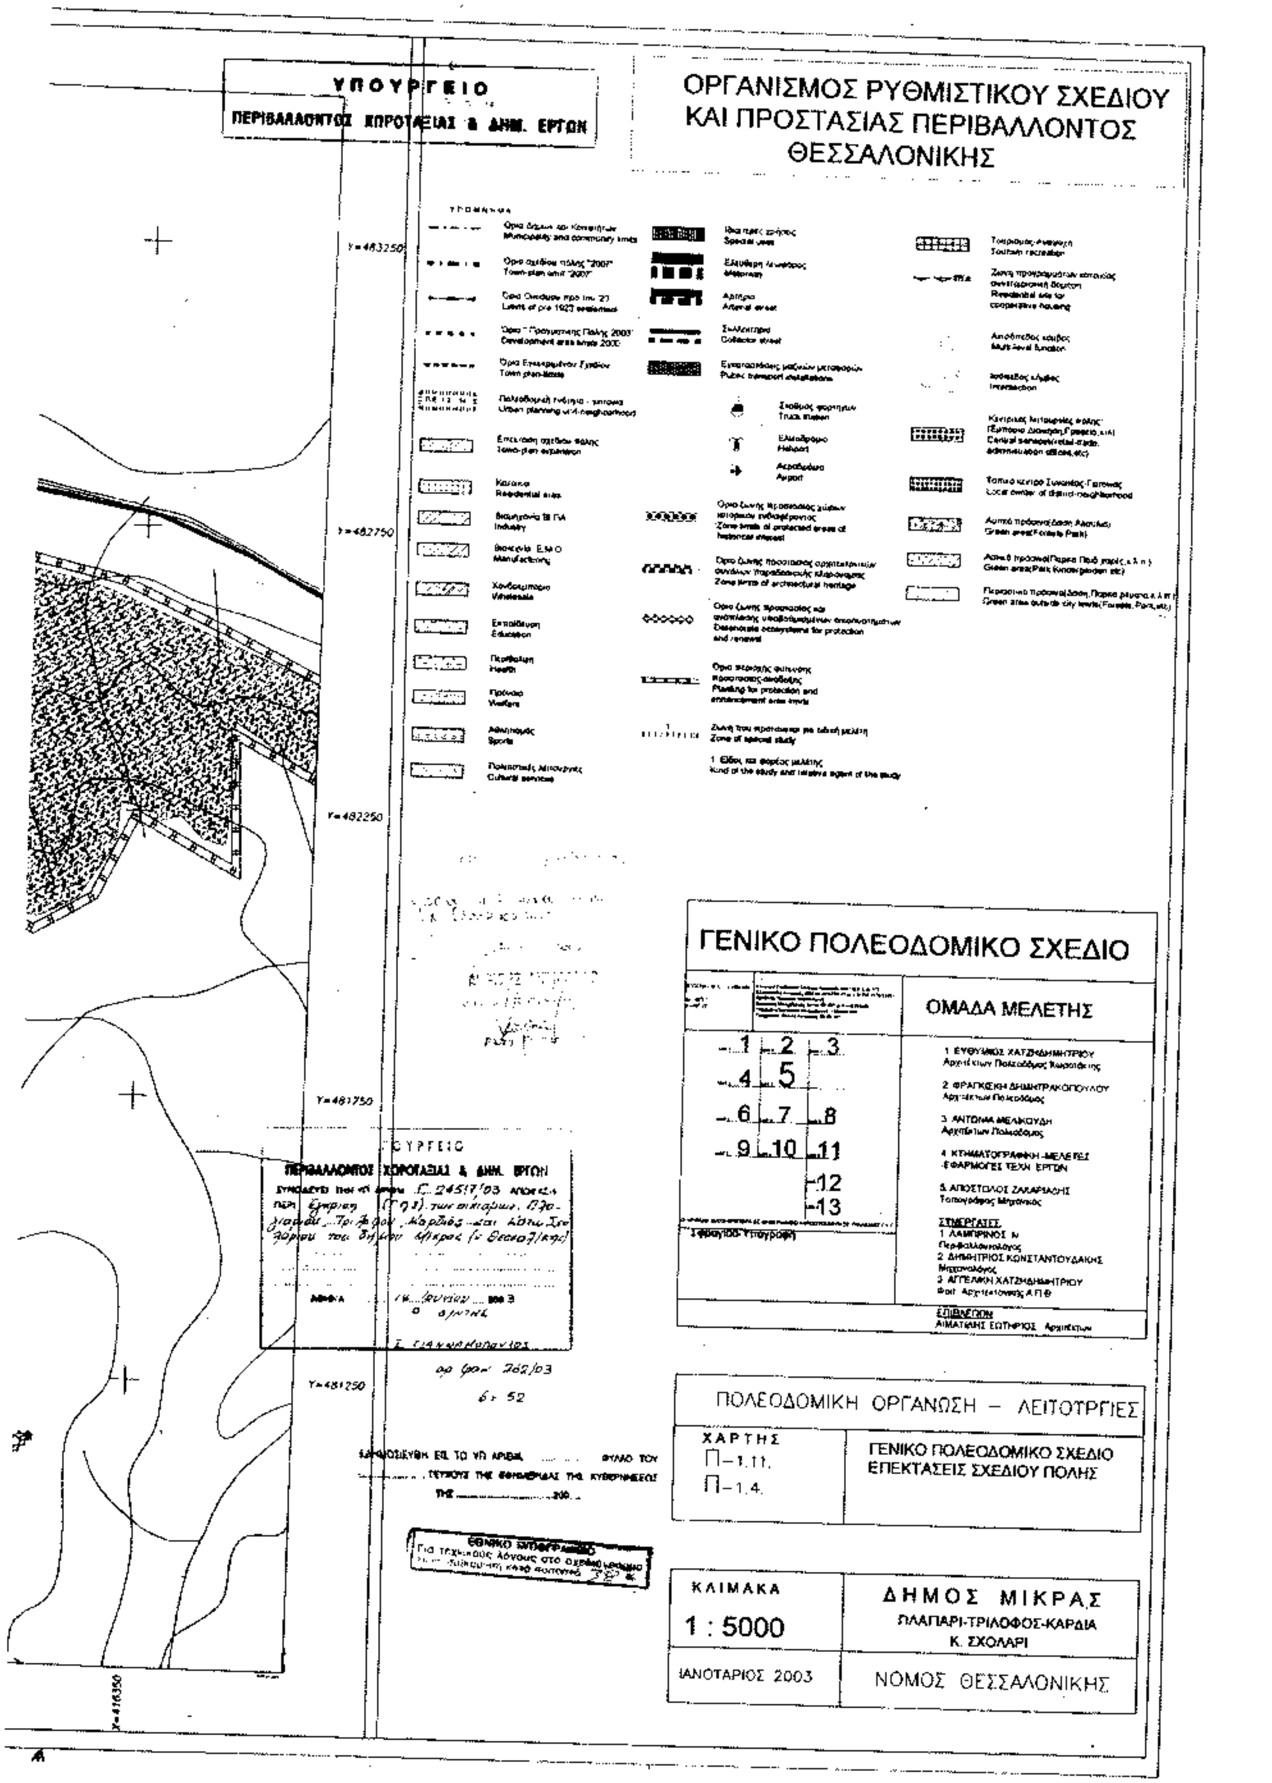

Κ. ΣΧΟΛΑΡΙ
Π.Ε. 12
X=416800
X=417300
X=417800
X=418300

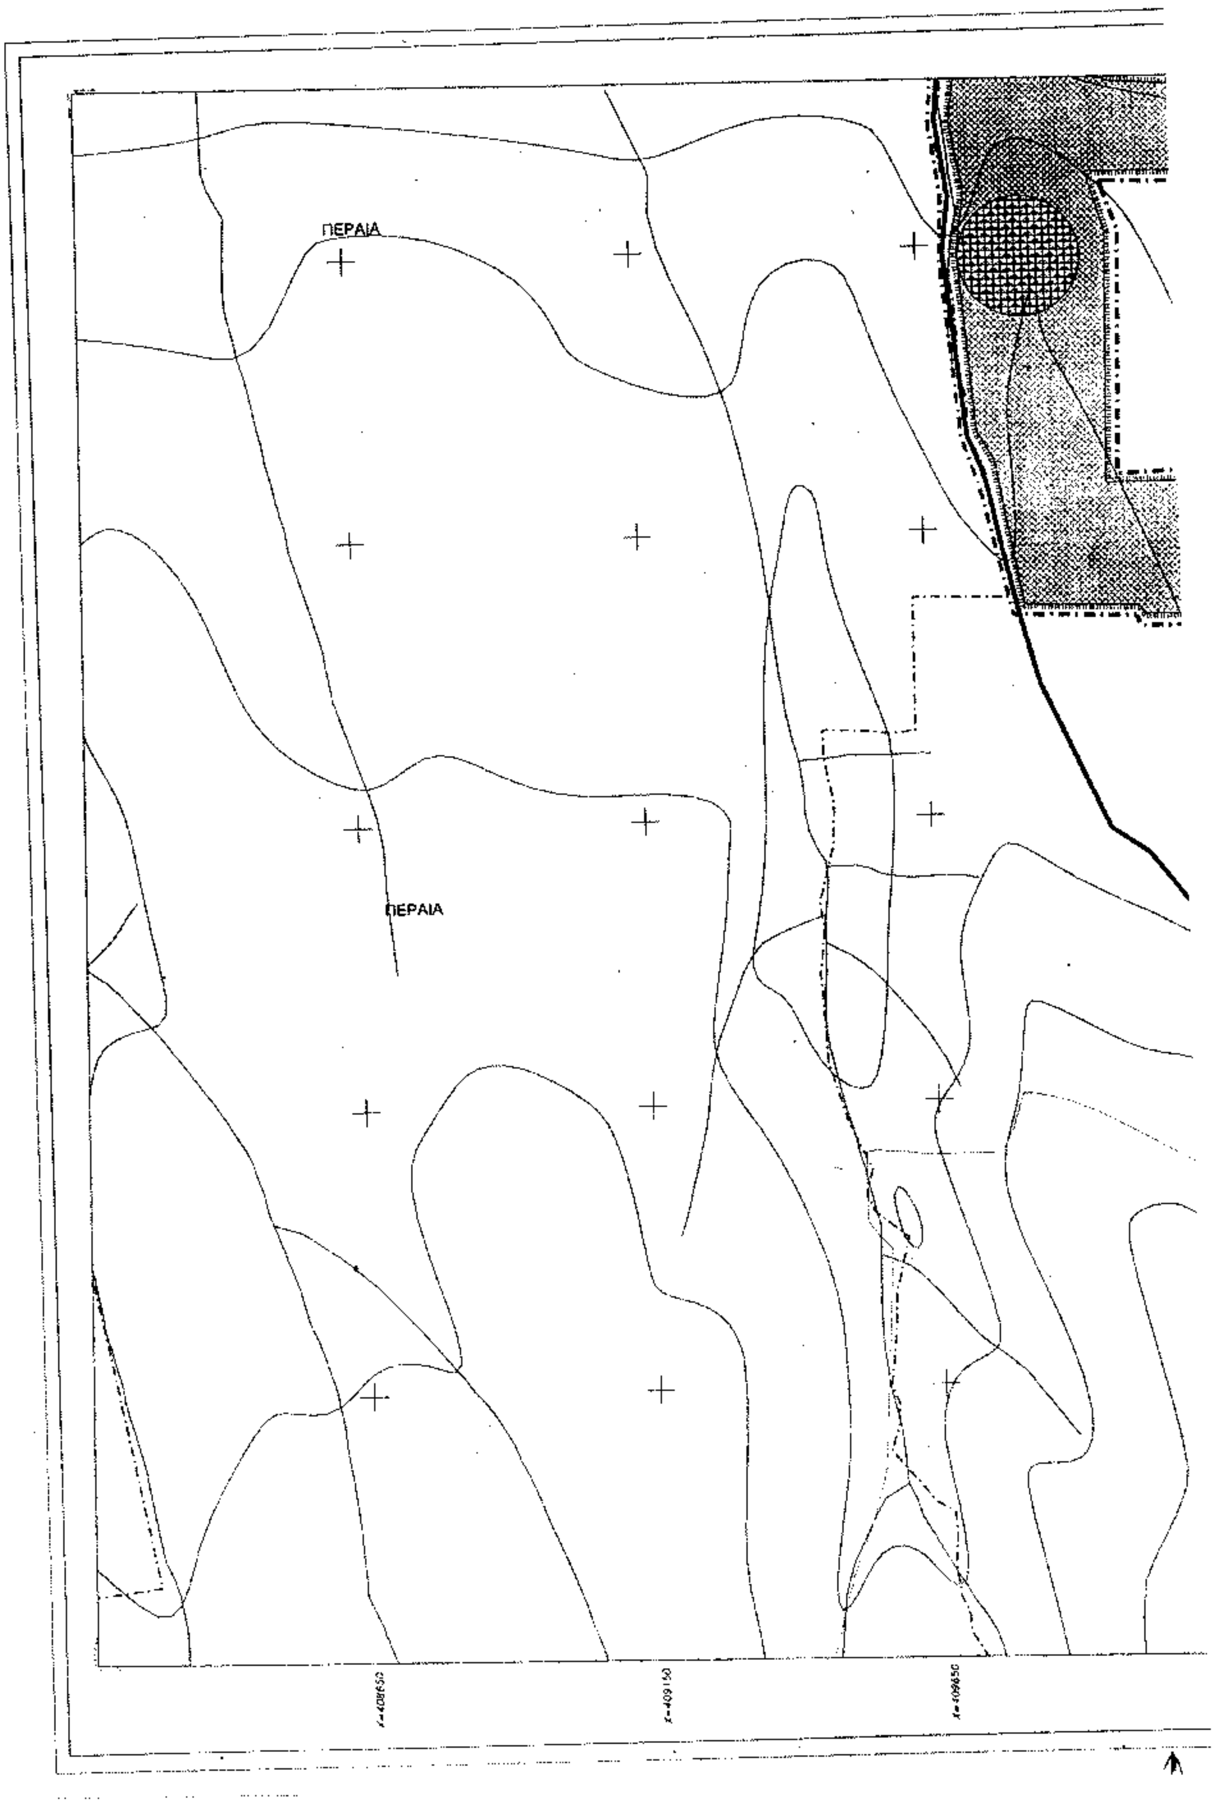

ΕΘΝΙΚΟ ΤΥΠΟΓΡΑΦΕΙΟ
ΒΙ.ΠΑ.


ΟΡΓΑΝΙΣΜΟΣ ΡΥΘΜΙΣΤΙΚΟΥ ΣΧΕΔΙΟΥ
ΚΑΙ ΠΡΟΣΤΑΣΙΑΣ ΠΕΡΙΒΑΛΛΟΝΤΟΣ
ΘΕΣΣΑΛΟΝΙΚΗΣ
ΓΕΝΙΚΟ ΠΟΛΕΟΔΟΜΙΚΟ ΣΧΕΔΙΟ
ΟΜΑΔΑ ΜΕΛΕΤΗΣ
ΠΟΛΕΟΔΟΜΙΚΗ ΟΡΓΑΝΩΣΗ – ΛΕΙΤΟΥΡΓΙΕΣ
ΧΑΡΤΗΣ
Π–1.3.2.
ΧΡΗΣΕΙΣ ΓΗΣ ΟΙΚΙΣΜΟΥ
ΚΛΙΜΑΚΑ
1 : 5000
ΔΗΜΟΣ ΜΙΚΡΑΣ
ΠΛΑΓΙΑΡΙ-ΤΡΙΛΟΦΟΣ-ΚΑΡΔΙΑ
Κ. ΣΧΟΛΑΡΙ
ΙΑΝΟΥΑΡΙΟΣ 2003
ΝΟΜΟΣ ΘΕΣΣΑΛΟΝΙΚΗΣ

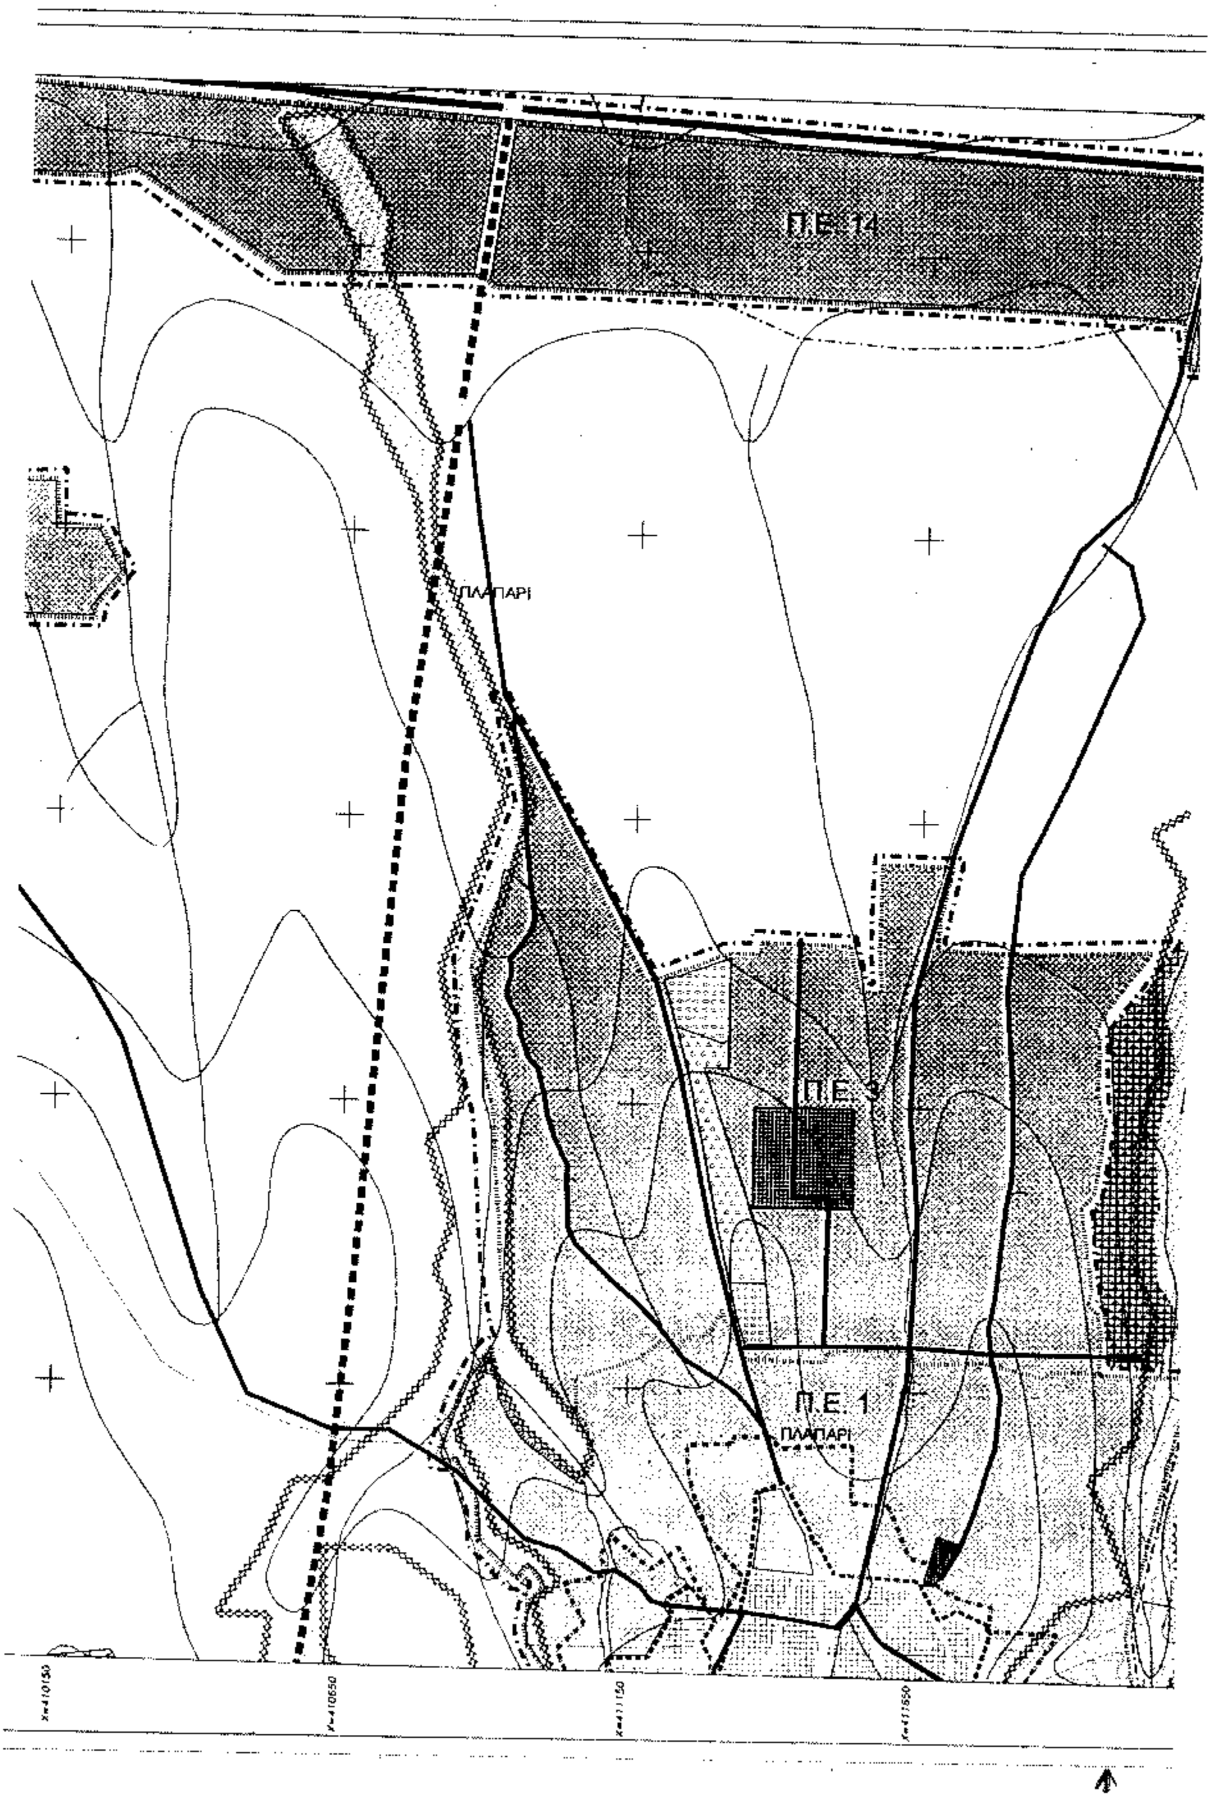

Π.Ε. 14
Ν. ΡΥΣΙΟ
ΤΡΙΛΟΦΟΣ
ΚΑΡΔΙΑ
Π.Ε. 8
Π.Ε. 7
Π.Ε. 10

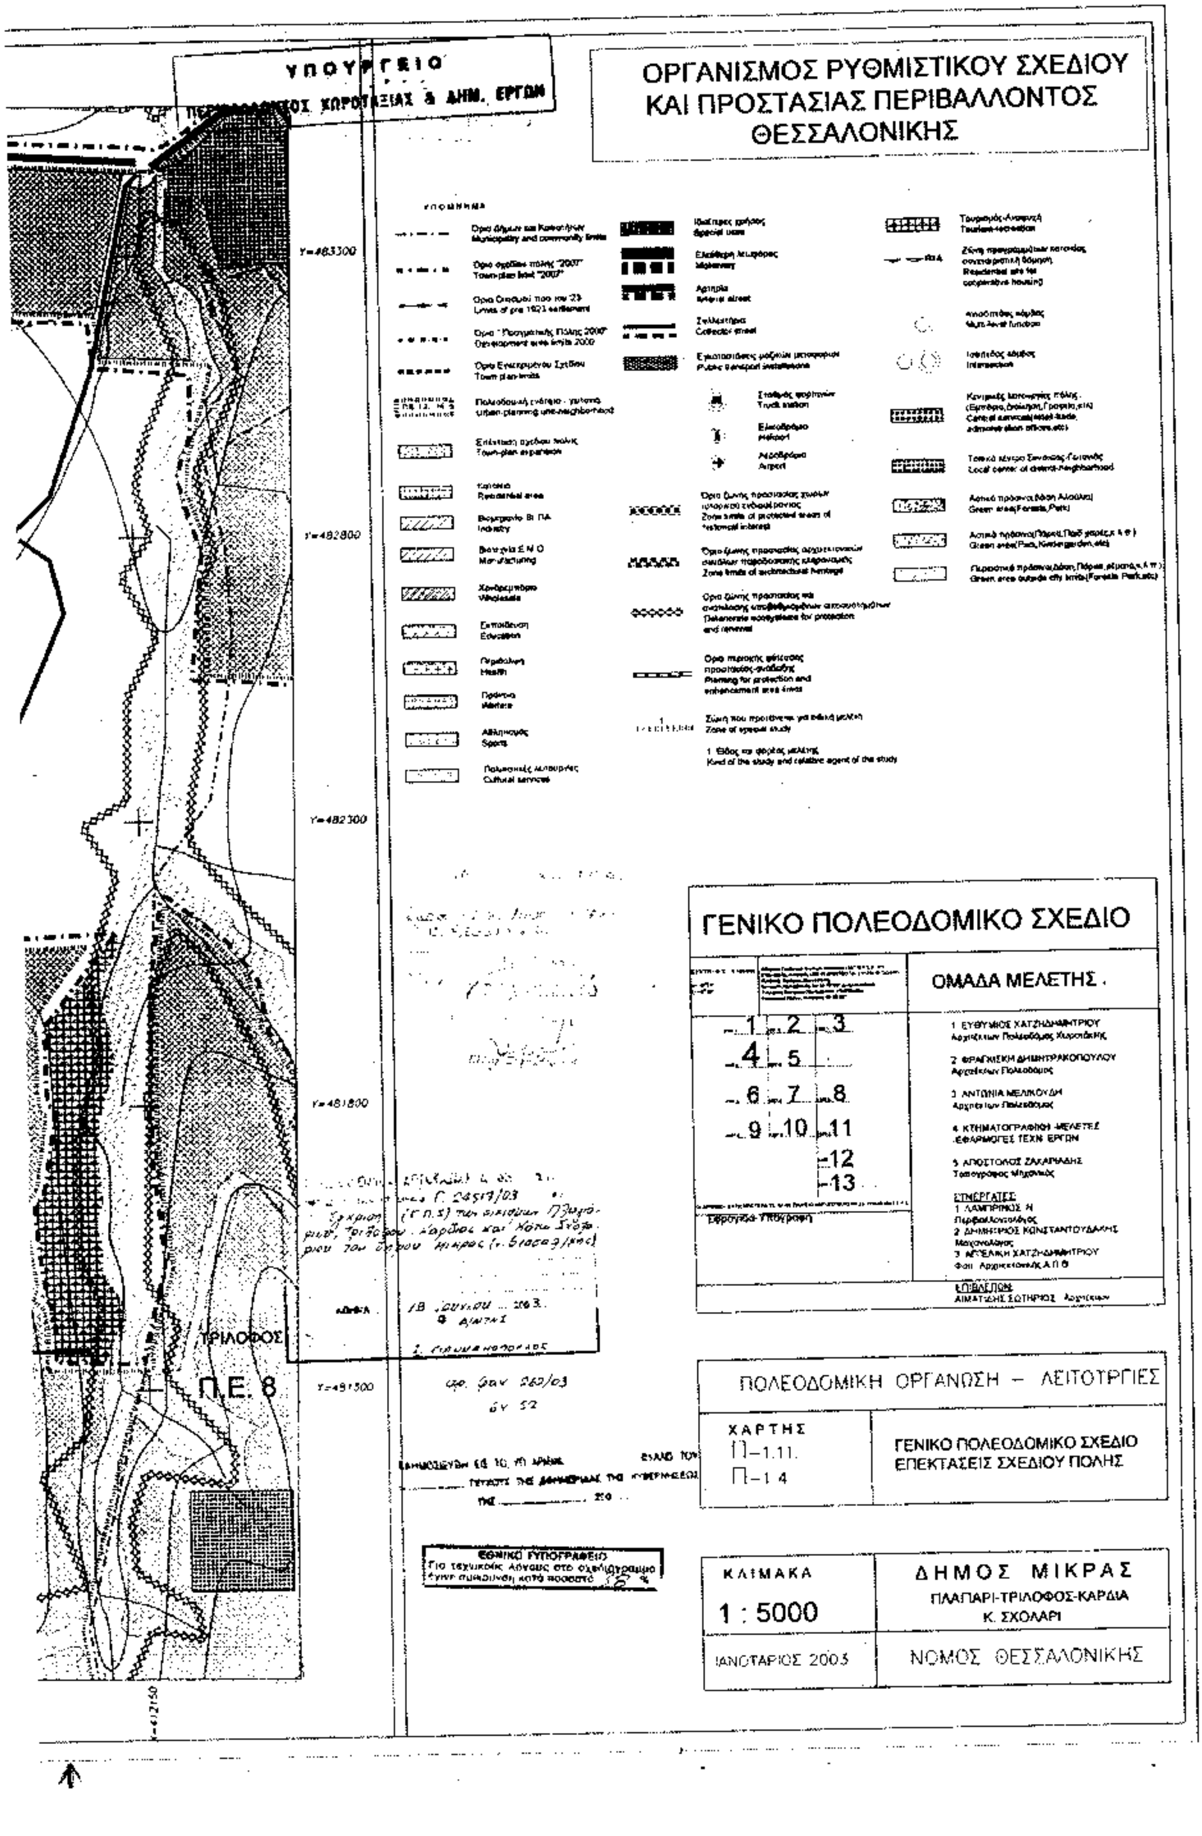

ΚΑΡΔΙΑ
ΠΕ 9
X=414350
X=414850
X=415350
X=415850

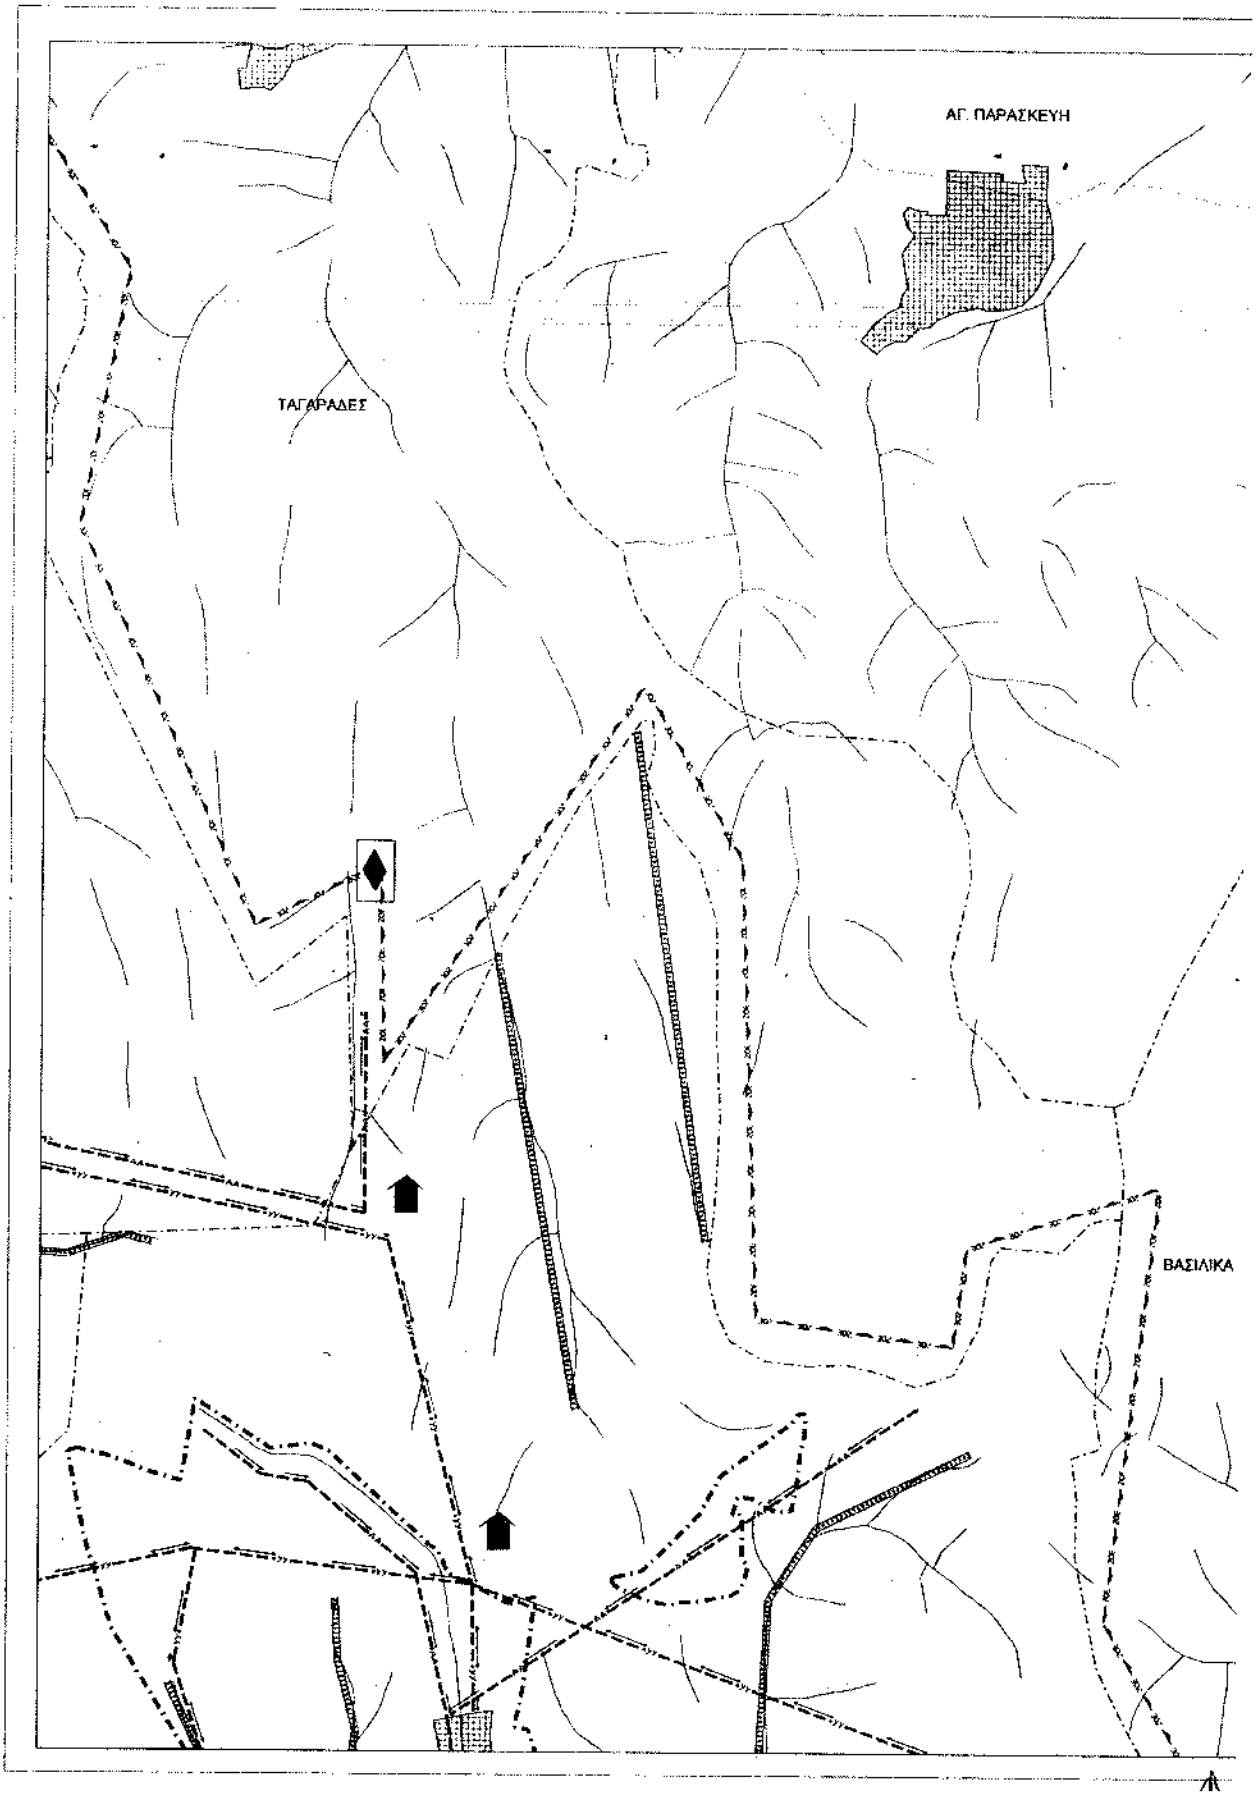

ΥΠΟΥΡΓΕΙΟ
ΠΕΡΙΒΑΛΛΟΝΤΟΣ ΧΩΡΟΤΑΞΙΑΣ & ΔΗΜ. ΕΡΓΩΝ
ΟΡΓΑΝΙΣΜΟΣ ΡΥΘΜΙΣΤΙΚΟΥ ΣΧΕΔΙΟΥ
ΚΑΙ ΠΡΟΣΤΑΣΙΑΣ ΠΕΡΙΒΑΛΛΟΝΤΟΣ
ΘΕΣΣΑΛΟΝΙΚΗΣ
ΓΕΝΙΚΟ ΠΟΛΕΟΔΟΜΙΚΟ ΣΧΕΔΙΟ
ΟΜΑΔΑ ΜΕΛΕΤΗΣ
ΠΟΛΕΟΔΟΜΙΚΗ ΟΡΓΑΝΩΣΗ – ΛΕΙΤΟΥΡΓΙΕΣ
ΧΑΡΤΗΣ
Π–1.11.
Π–1.4.
ΓΕΝΙΚΟ ΠΟΛΕΟΔΟΜΙΚΟ ΣΧΕΔΙΟ
ΕΠΕΚΤΑΣΕΙΣ ΣΧΕΔΙΟΥ ΠΟΛΗΣ
ΚΛΙΜΑΚΑ
1 : 5000
ΙΑΝΟΥΑΡΙΟΣ 2003
ΔΗΜΟΣ ΜΙΚΡΑΣ
ΠΛΑΓΙΑΡΙ-ΤΡΙΛΟΦΟΣ-ΚΑΡΔΙΑ
Κ. ΣΧΟΛΑΡΙ
ΝΟΜΟΣ ΘΕΣΣΑΛΟΝΙΚΗΣ

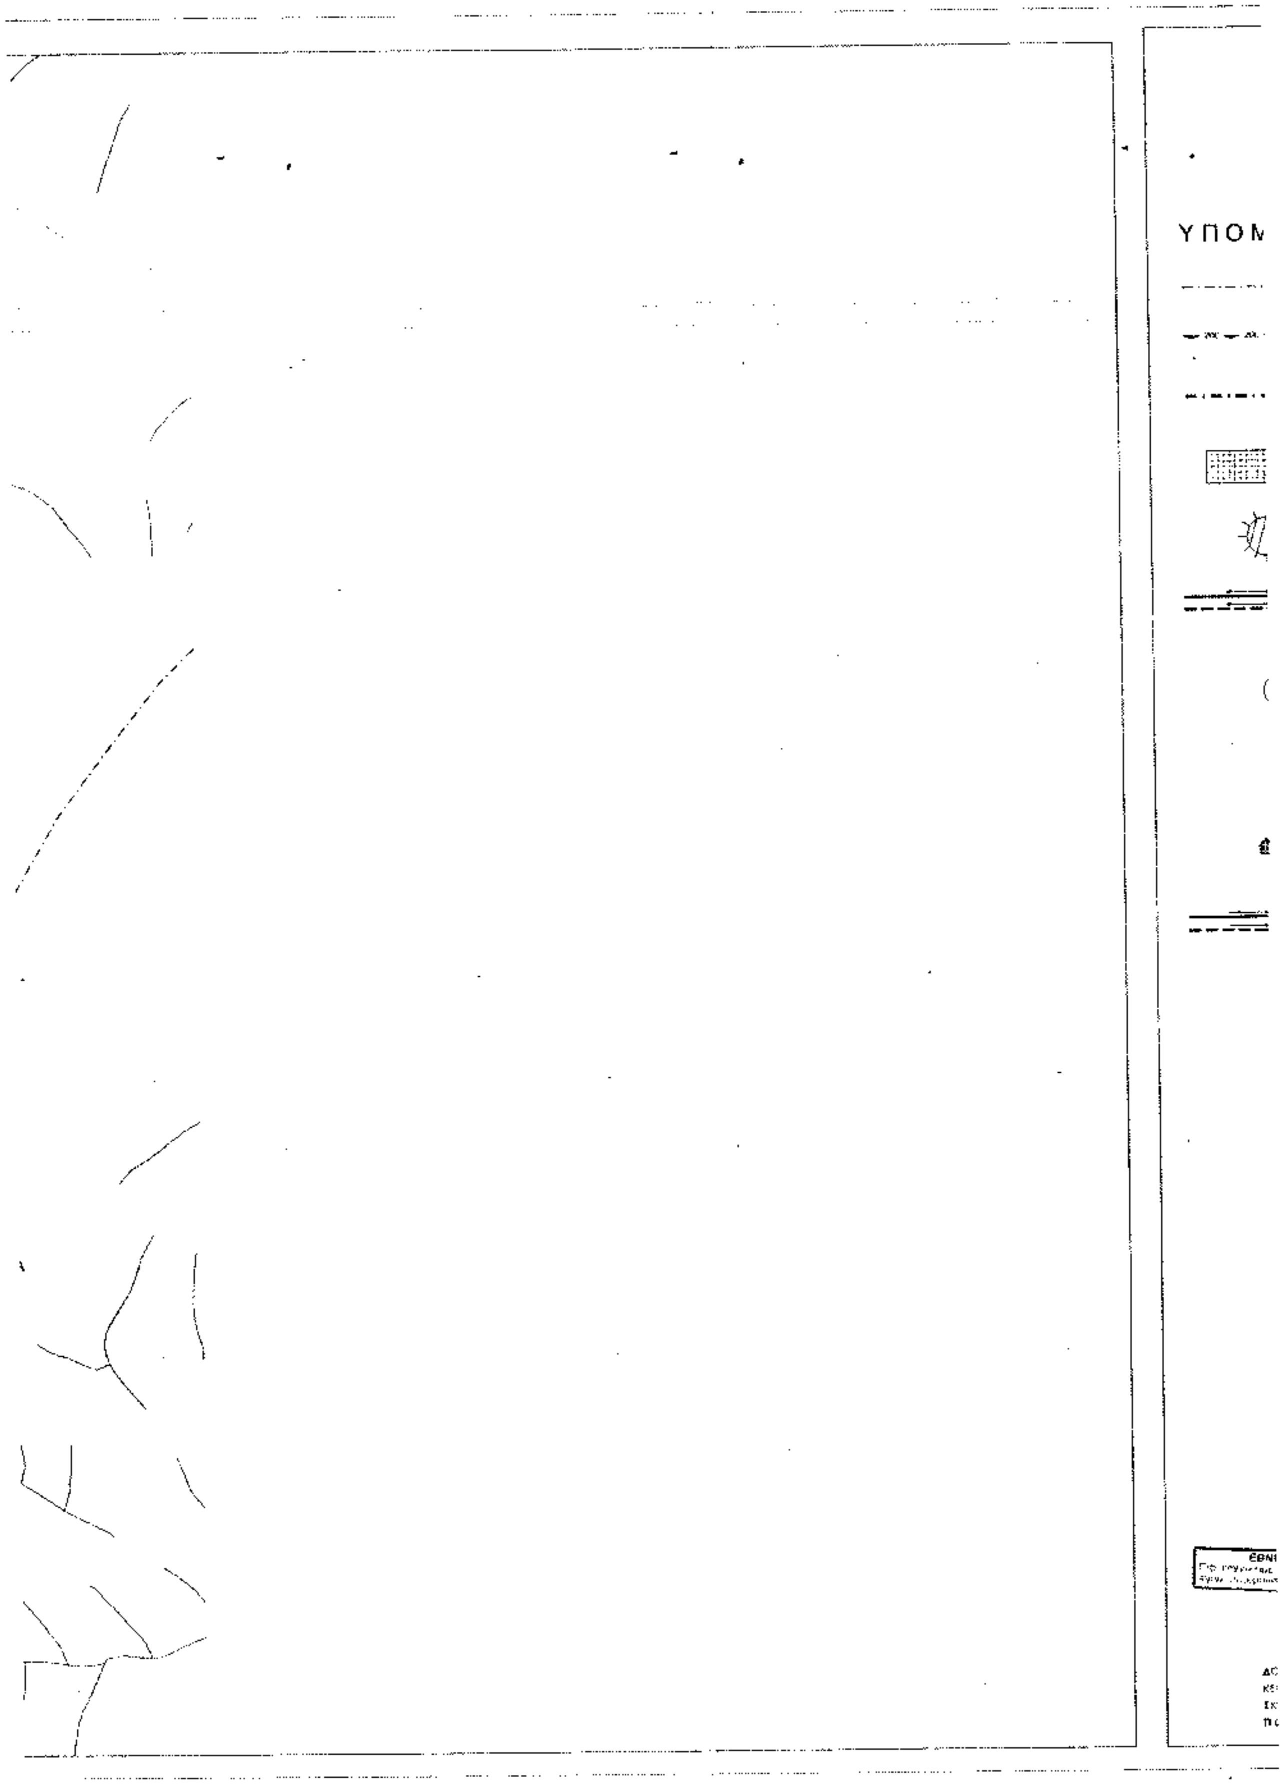


ΠΕΡΑΙΑ
ΠΕΡΑΙΑ
x=408650
x=409150
x=409650


Π.Ε. 14
ΠΛΑΠΑΡΙ
Π.Ε. 3
Π.Ε. 1
ΠΛΑΠΑΡΙ


ΥΠΟΥΡΓΕΙΟ
ΠΕΡΙΒΑΛΛΟΝΤΟΣ ΧΩΡΟΤΑΞΙΑΣ & ΔΗΜ. ΕΡΓΩΝ
ΟΡΓΑΝΙΣΜΟΣ ΡΥΘΜΙΣΤΙΚΟΥ ΣΧΕΔΙΟΥ
ΚΑΙ ΠΡΟΣΤΑΣΙΑΣ ΠΕΡΙΒΑΛΛΟΝΤΟΣ
ΘΕΣΣΑΛΟΝΙΚΗΣ
ΓΕΝΙΚΟ ΠΟΛΕΟΔΟΜΙΚΟ ΣΧΕΔΙΟ
ΟΜΑΔΑ ΜΕΛΕΤΗΣ
ΤΡΙΛΟΦΟΣ
Π.Ε. 8
ΠΟΛΕΟΔΟΜΙΚΗ ΟΡΓΑΝΩΣΗ – ΛΕΙΤΟΥΡΓΙΕΣ
ΧΑΡΤΗΣ
Π-1.11
Π-1.4
ΓΕΝΙΚΟ ΠΟΛΕΟΔΟΜΙΚΟ ΣΧΕΔΙΟ
ΕΠΕΚΤΑΣΕΙΣ ΣΧΕΔΙΟΥ ΠΟΛΗΣ
ΚΛΙΜΑΚΑ
1 : 5000
ΙΑΝΟΥΑΡΙΟΣ 2003
ΔΗΜΟΣ ΜΙΚΡΑΣ
ΠΛΑΓΙΑΡΙ-ΤΡΙΛΟΦΟΣ-ΚΑΡΔΙΑ
Κ. ΣΧΟΛΑΡΙ
ΝΟΜΟΣ ΘΕΣΣΑΛΟΝΙΚΗΣ
ΕΘΝΙΚΟ ΤΥΠΟΓΡΑΦΕΙΟ


ΑΓ. ΠΑΡΑΣΚΕΥΗ
ΤΑΓΑΡΑΔΕΣ
ΒΑΣΙΛΙΚΑ



ΥΠΟΥΡΓΕΙΟ
ΠΕΡΙΒΑΛΛΟΝΤΟΣ ΧΩΡΟΤΑΞΙΑΣ & ΔΗΜ. ΕΡΓΩΝ

ΟΡΓΑΝΙΣΜΟΣ ΡΥΘΜΙΣΤΙΚΟΥ ΣΧΕΔΙΟΥ ΚΑΙ ΠΡΟΣΤΑΣΙΑΣ ΠΕΡΙΒΑΛΛΟΝΤΟΣ ΘΕΣΣΑΛΟΝΙΚΗΣ

ΥΠΟΜΝΗΜΑ

- Όρια Δήμων και Κοινοτήτων / Municipality and community limits
- Όριο Ζ.Ο.Ε. / Urban Development Control Zone limits
- Όρια Σχεδίου Πόλης "2007" / Town-plan limit "2007"
- Οικισμοί / Settlements
- Εγκαταστάσεις υπόγειας σύλληψης / Subsurface intake
- Υδραγωγείο πόσιμου νερού / Convegance conduit potable water με ροή βαρύτητας υπό πίεση σε κλειστό κύκλωμα / gravity flow,pressure conduit,looped system
- Πηγή / Spring
- Σημείο εκβολής ομβρίων / End of storm sewer outface
- Δεξαμενές αποθήκευσης / Storage tank
- Αντλιοστάσιο / Pumping station
- Κύριος αγωγός ακαθάρτων / Main sanitary sewer
- Σημείο εκβολής ακαθάρτων / End of sanitary sewer outfall
- Εγκαταστάσεις επεξεργασίας λυμάτων / Sewage treatment plant
- Χώρος διάθεσης απορριμάτων / Area of solid wastes disposal (επισήμανση και οριοθέτηση) / (to be identified)
- Οχλούσες χρήσεις προς απομάκρυνση / Abnoxious land-uses(to be removed)
- Διευθέτηση ρεμάτων με ανοιχτή διατομή / Stream with lined bed
- Διευθέτηση ρεμάτων με ανάχωμα / Stream with levees

ΓΕΝΙΚΟ ΠΟΛΕΟΔΟΜΙΚΟ ΣΧΕΔΙΟ

1	2
3	4
5	6

Σφραγίδα-Υπογραφή

ΟΜΑΔΑ ΜΕΛΕΤΗΣ

1. ΕΥΘΥΜΙΟΣ ΧΑΤΖΗΔΗΜΗΤΡΙΟΥ
Αρχιτέκτων Πολεοδόμος Χωροτάκτης
2. ΦΡΑΓΚΙΣΚΗ ΔΗΜΗΤΡΑΚΟΠΟΥΛΟΥ
Αρχιτέκτων Πολεοδόμος
3. ΑΝΤΩΝΙΑ ΜΕΛΙΚΟΥΔΗ
Αρχιτέκτων Πολεοδόμος
4. ΚΤΗΜΑΤΟΓΡΑΦΙΚΗ -ΜΕΛΕΤΕΣ -ΕΦΑΡΜΟΓΕΣ ΤΕΧΝ. ΕΡΓΩΝ
5. ΑΠΟΣΤΟΛΟΣ ΖΑΧΑΡΙΑΔΗΣ
Τοπογράφος Μηχανικός

ΣΥΝΕΡΓΑΤΕΣ:
1. ΛΑΜΠΡΙΝΟΣ Ν.
Περιβαλλοντολόγος
2. ΔΗΜΗΤΡΙΟΣ ΚΩΝΣΤΑΝΤΟΥΔΑΚΗΣ
Μηχανολόγος
3. ΑΓΓΕΛΙΚΗ ΧΑΤΖΗΔΗΜΗΤΡΙΟΥ
Φοιτ. Αρχιτεκτονικής Α.Π.Θ.

ΕΠΙΒΛΕΨΗ:
ΑΙΜΑΤΙΔΗΣ ΣΩΤΗΡΙΟΣ Αρχιτέκτων

ΤΕΧΝΙΚΗ ΥΠΟΔΟΜΗ

ΧΑΡΤΗΣ	
Π-2.2.2.,2.3.2. Π-2.4.2.	ΥΔΡΕΥΣΗ-ΑΠΟΧΕΤΕΥΣΗ
ΚΛΙΜΑΚΑ 1 : 10000	ΔΗΜΟΣ ΜΙΚΡΑΣ ΠΛΑΓΙΑΡΙ - ΤΡΙΛΟΦΟΣ - ΚΑΡΔΙΑ Κ.ΣΧΟΛΑΡΙ
ΙΑΝΟΥΑΡΙΟΣ 2003	ΝΟΜΟΣ ΘΕΣΣΑΛΟΝΙΚΗΣ

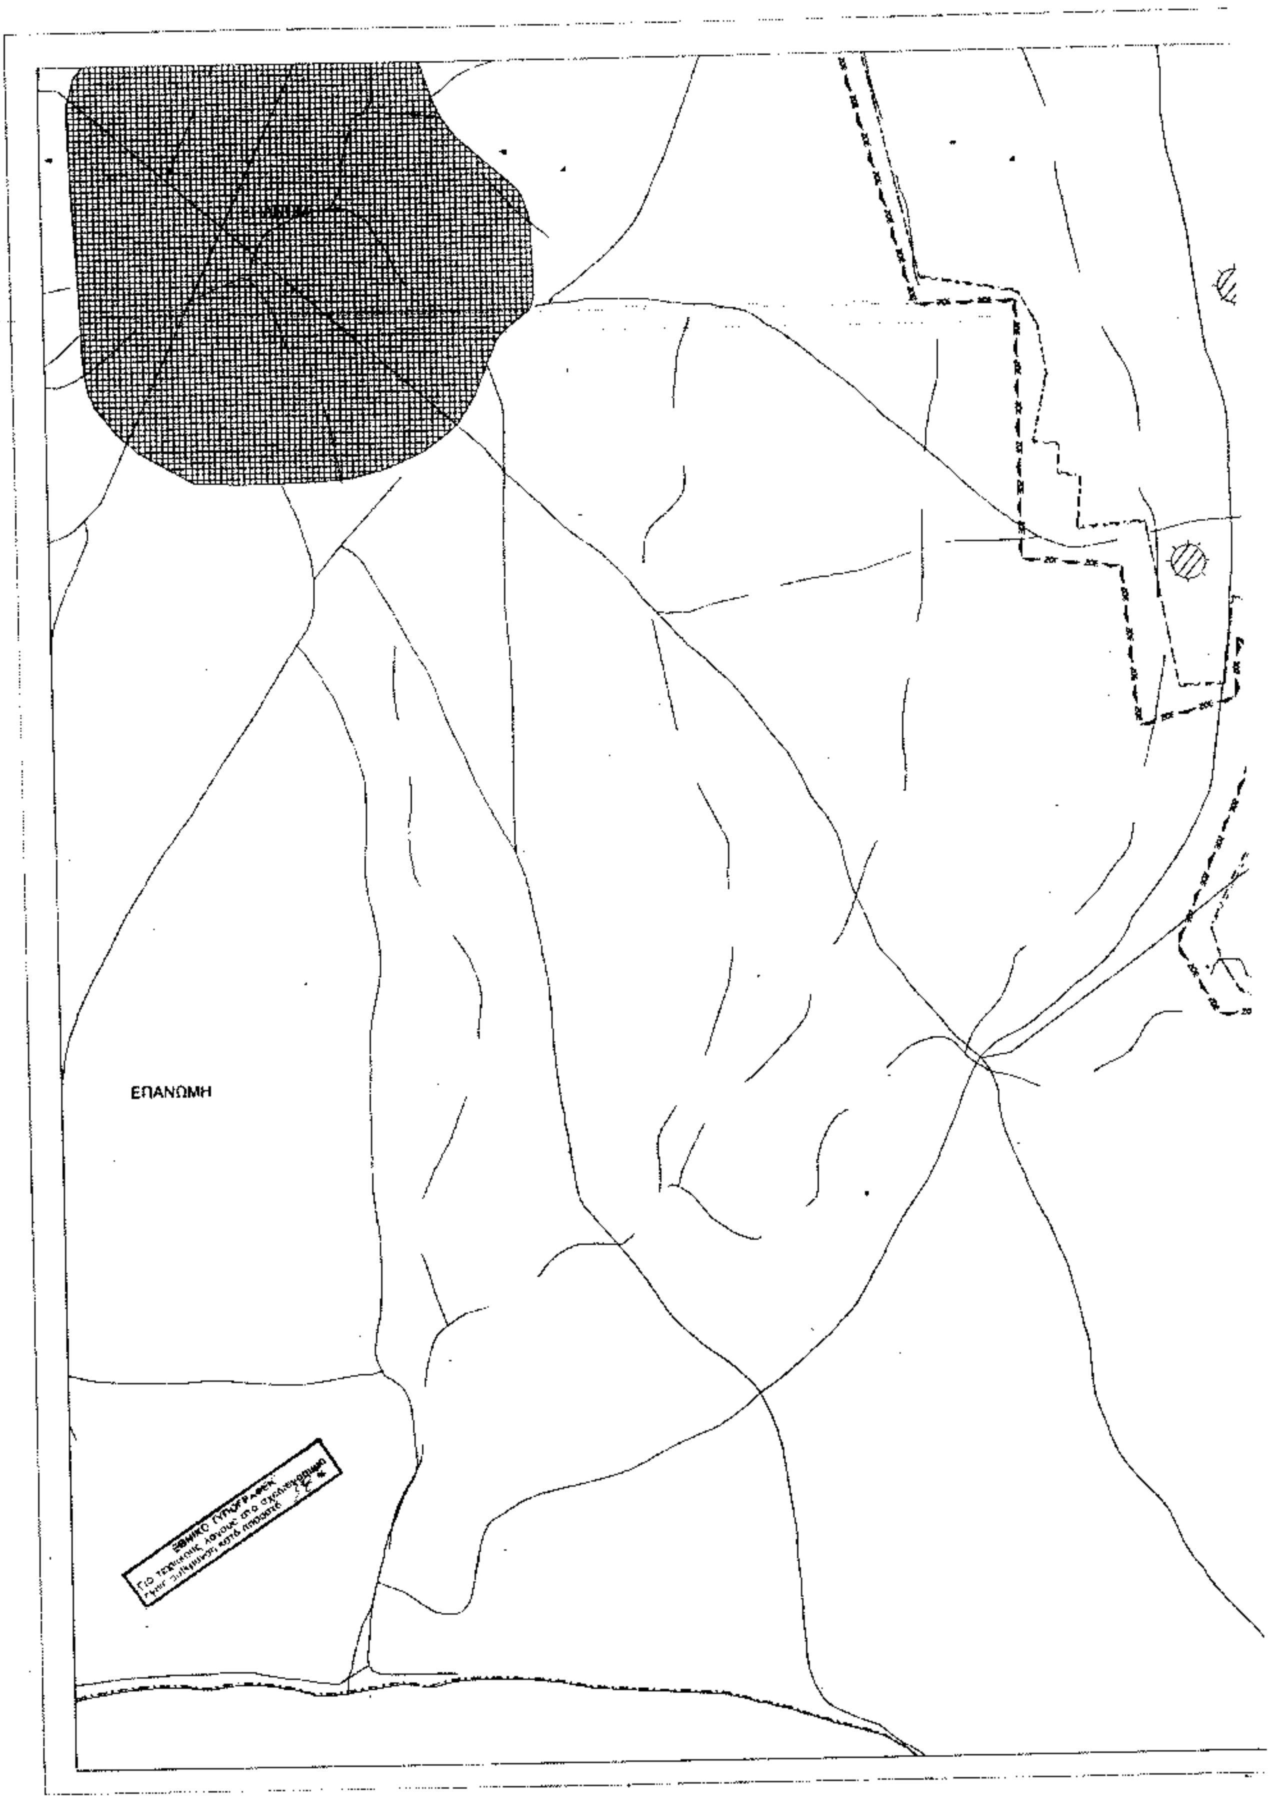
ΥΠΟΥΡΓΕΙΟ
ΠΕΡΙΒΑΛΛΟΝΤΟΣ ΧΩΡΟΤΑΞΙΑΣ & ΔΗΜ. ΕΡΓΩΝ
ΣΥΝΟΔΕΥΕΙ ΤΗΝ ΥΠ' ΑΡΙΘΜ. Γ. 24512/03 ΑΠΟΦΑΣΗ
ΠΕΡΙ Έγκρισης (Γ.Π.Σ.) των οικισμών Πλαγιαρίου Τριλόφου, Καρδιάς και κάτω Σχολαρίου του Δήμου Μικράς (ν. Θεσσαλονίκης)
ΑΘΗΝΑ 19 Ιουνίου 2003
Ο ΥΠΟΥΡΓΟΣ
Β. ΠΑΠΑΝΔΡΕΟΥ

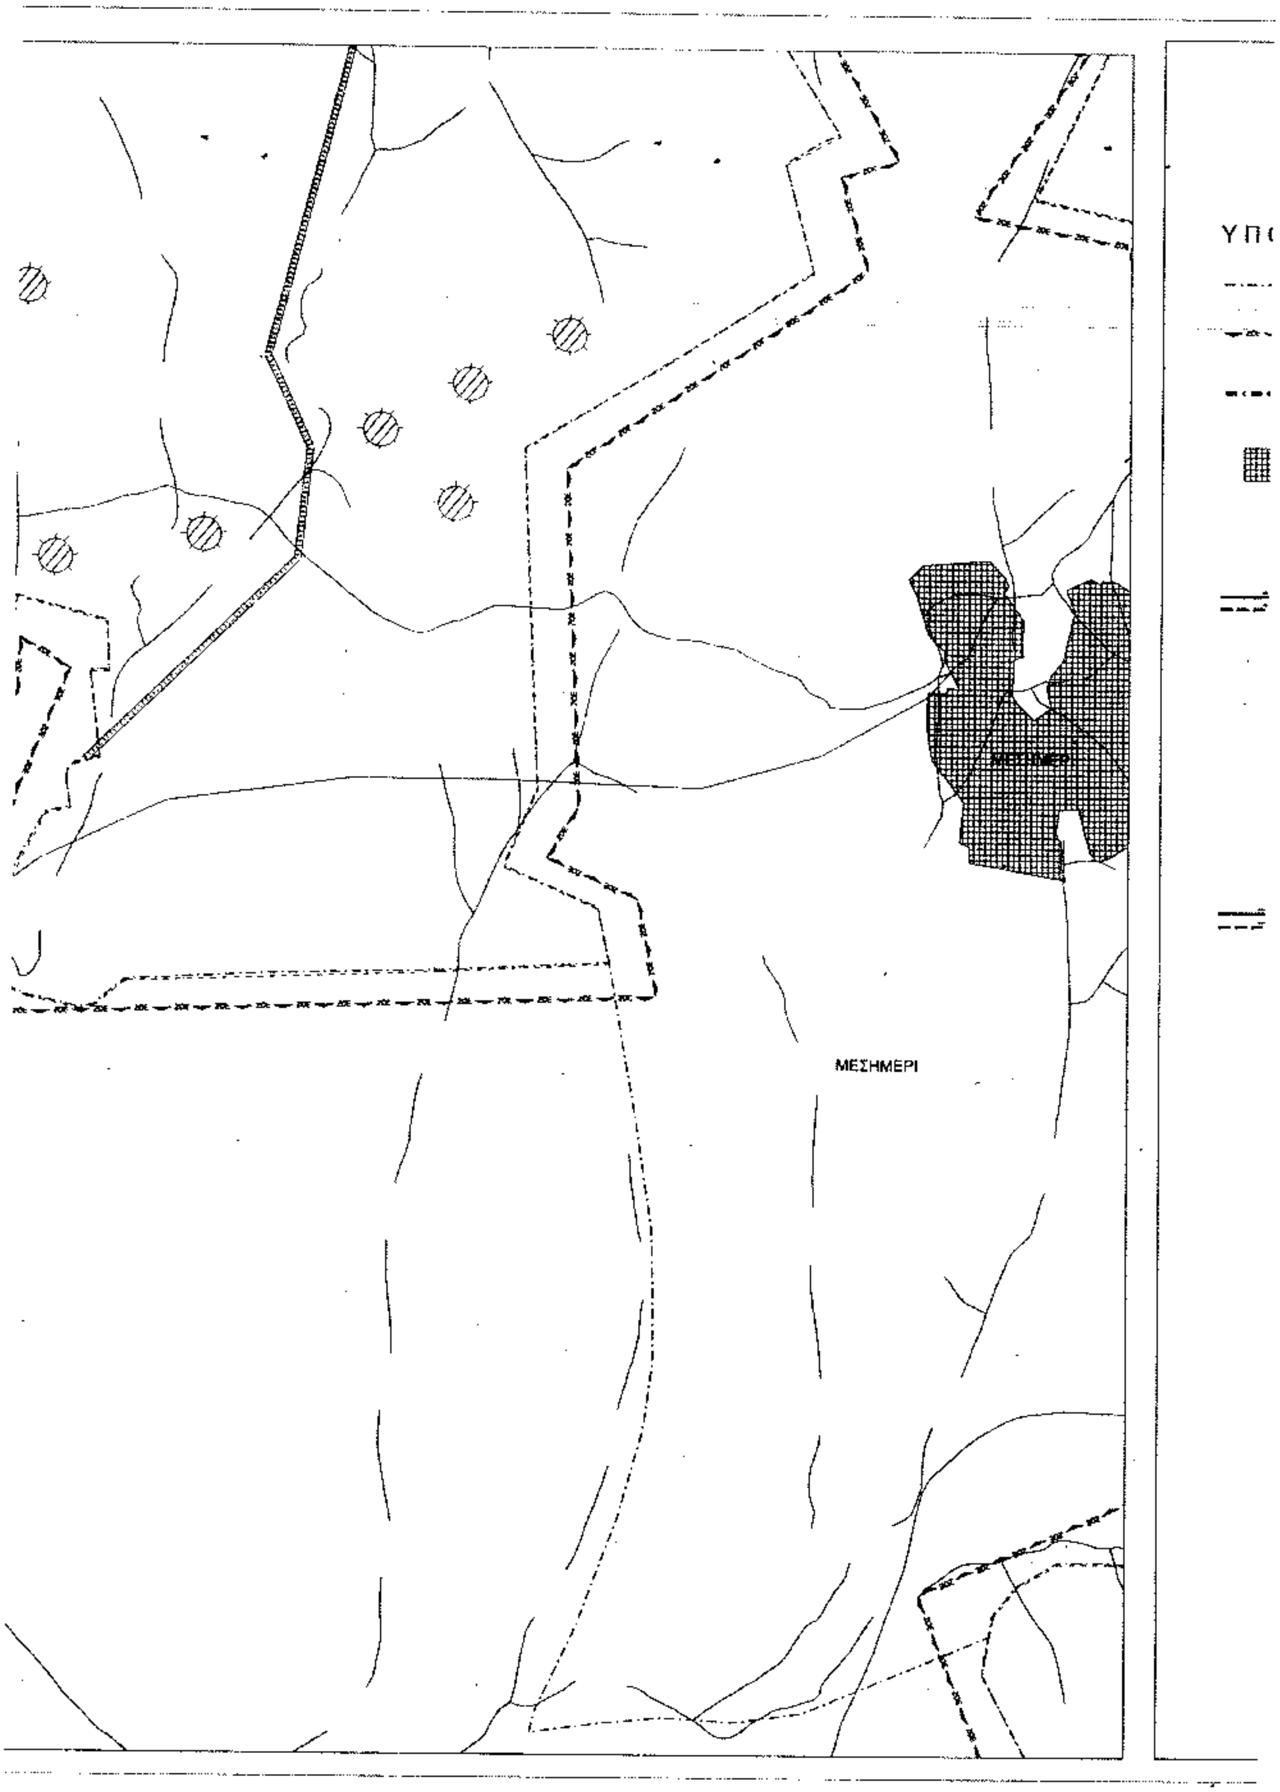
ΕΘΝΙΚΟ ΤΥΠΟΓΡΑΦΕΙΟ
Για τεχνικούς λόγους στο σχεδιάγραμμα έγινε σμίκρυνση κατά ποσοστό 23%

αρ. φαξ 262/03

6 ν 52

ΔΗΜΟΣΙΕΥΘΗΚΕ ΣΤΟ ΥΠ' ΑΡΙΘΜ. .... ΦΥΛΛΟ ΤΟΥ .... ΤΕΥΧΟΥΣ ΤΗΣ ΕΦΗΜΕΡΙΔΑΣ ΤΗΣ ΚΥΒΕΡΝΗΣΕΩΣ ΤΗΣ .... 200...


ΕΠΑΝΩΜΗ
ΕΘΝΙΚΟ ΤΥΠΟΓΡΑΦΕΙΟ


ΜΕΣΗΜΕΡΙ

ΥΠΟΥΡΓΕΙΟ
ΠΕΡΙΒΑΛΛΟΝΤΟΣ ΧΩΡΟΤΑΞΙΑΣ & ΔΗΜ. ΕΡΓΩΝ

ΟΡΓΑΝΙΣΜΟΣ ΡΥΘΜΙΣΤΙΚΟΥ ΣΧΕΔΙΟΥ
ΚΑΙ ΠΡΟΣΤΑΣΙΑΣ ΠΕΡΙΒΑΛΛΟΝΤΟΣ
ΘΕΣΣΑΛΟΝΙΚΗΣ

ΥΠΟΜΝΗΜΑ

Όρια Δήμων και Κοινοτήτων
Municipality and community limits

Όρια Ζ.Ο.Ε.
Urban Development Control Zone limits

Όρια Σχεδίου Πόλης "2007"
Town-plan limit "2007"

Οικισμοί
Settlements

Εγκαταστάσεις υπόγειας σύλληψης
Subsurface intake

Υδραγωγείο πόσιμου νερού
Convegance conduit potable water
με ροή βαρύτητας υπό πίεση σε κλειστό κύκλωμα
gravity flow,pressure conduit,looped system

Πηγή
Spring

Σημείο εκβολής ομβρίων
End of storm sewer outface

Δεξαμενές αποθήκευσης :
Storage tank :
Αντλιοστάσιο
Pumping station

Κύριος αγωγός ακαθάρτων
Main sanitary sewer

Σημείο εκβολής ακαθάρτων
End of sanitary sewer outfall

Εγκαταστάσεις επεξεργασίας λυμάτων
Sewage treatment plant

Χώρος διάθεσης απορριμάτων
Area of solid wastes disposal
(επισήμανση και οριοθέτηση)
(to be identified)

Οχλούσες χρήσεις προς απομάκρυνση
Abnoxious land-uses(to be removed)

Διευθέτηση ρεμάτων με ανοιχτή διατομή
Stream with lined bed

Διευθέτηση ρεμάτων με ανάχωμα
Stream with levees

Θεωρήθηκε και το υπ' αριθμ. ...... φύλλο του ...... τεύχους της Εφημερίδας της Κυβερνήσεως

ΥΠΟΥΡΓΕΙΟ
ΠΕΡΙΒΑΛΛΟΝΤΟΣ ΧΩΡΟΤΑΞΙΑΣ & ΔΗΜ. ΕΡΓΩΝ
Συνοδεύει την υπ' αριθμ. Ε. 24517/03 απόφαση περί Έγκριση (Γ.Π.Σ.) των οικισμών Πλαγιαρίου, Τριλόφου, Καρδίας και Άσσιου Σχολαρίου του Δήμου Μίκρας (ν. Θεσσ/νίκης)
Αθήνα 18 Ιουλίου 2003
Ο Δ/ΝΤΗΣ
Ι. ΓΙΑΝΝΑΚΟΠΟΥΛΟΣ

αρ. φύλ. 262/03
φυλ. 52

ΓΕΝΙΚΟ ΠΟΛΕΟΔΟΜΙΚΟ ΣΧΕΔΙΟ

1	2
3	4
5	6

Σφραγίδα-Υπογραφή

ΟΜΑΔΑ ΜΕΛΕΤΗΣ

1. ΕΥΘΥΜΙΟΣ ΧΑΤΖΗΔΗΜΗΤΡΙΟΥ
Αρχιτέκτων Πολεοδόμος Χωροτάκτης

2. ΦΡΑΓΚΙΣΚΗ ΔΗΜΗΤΡΑΚΟΠΟΥΛΟΥ
Αρχιτέκτων Πολεοδόμος

3. ΑΝΤΩΝΙΑ ΜΕΝΙΚΟΥΔΗ
Αρχιτέκτων Πολεοδόμος

4. ΚΤΗΜΑΤΟΓΡΑΦΙΚΗ -ΜΕΛΕΤΕΣ -ΕΦΑΡΜΟΓΕΣ ΤΕΧΝ. ΕΡΓΩΝ

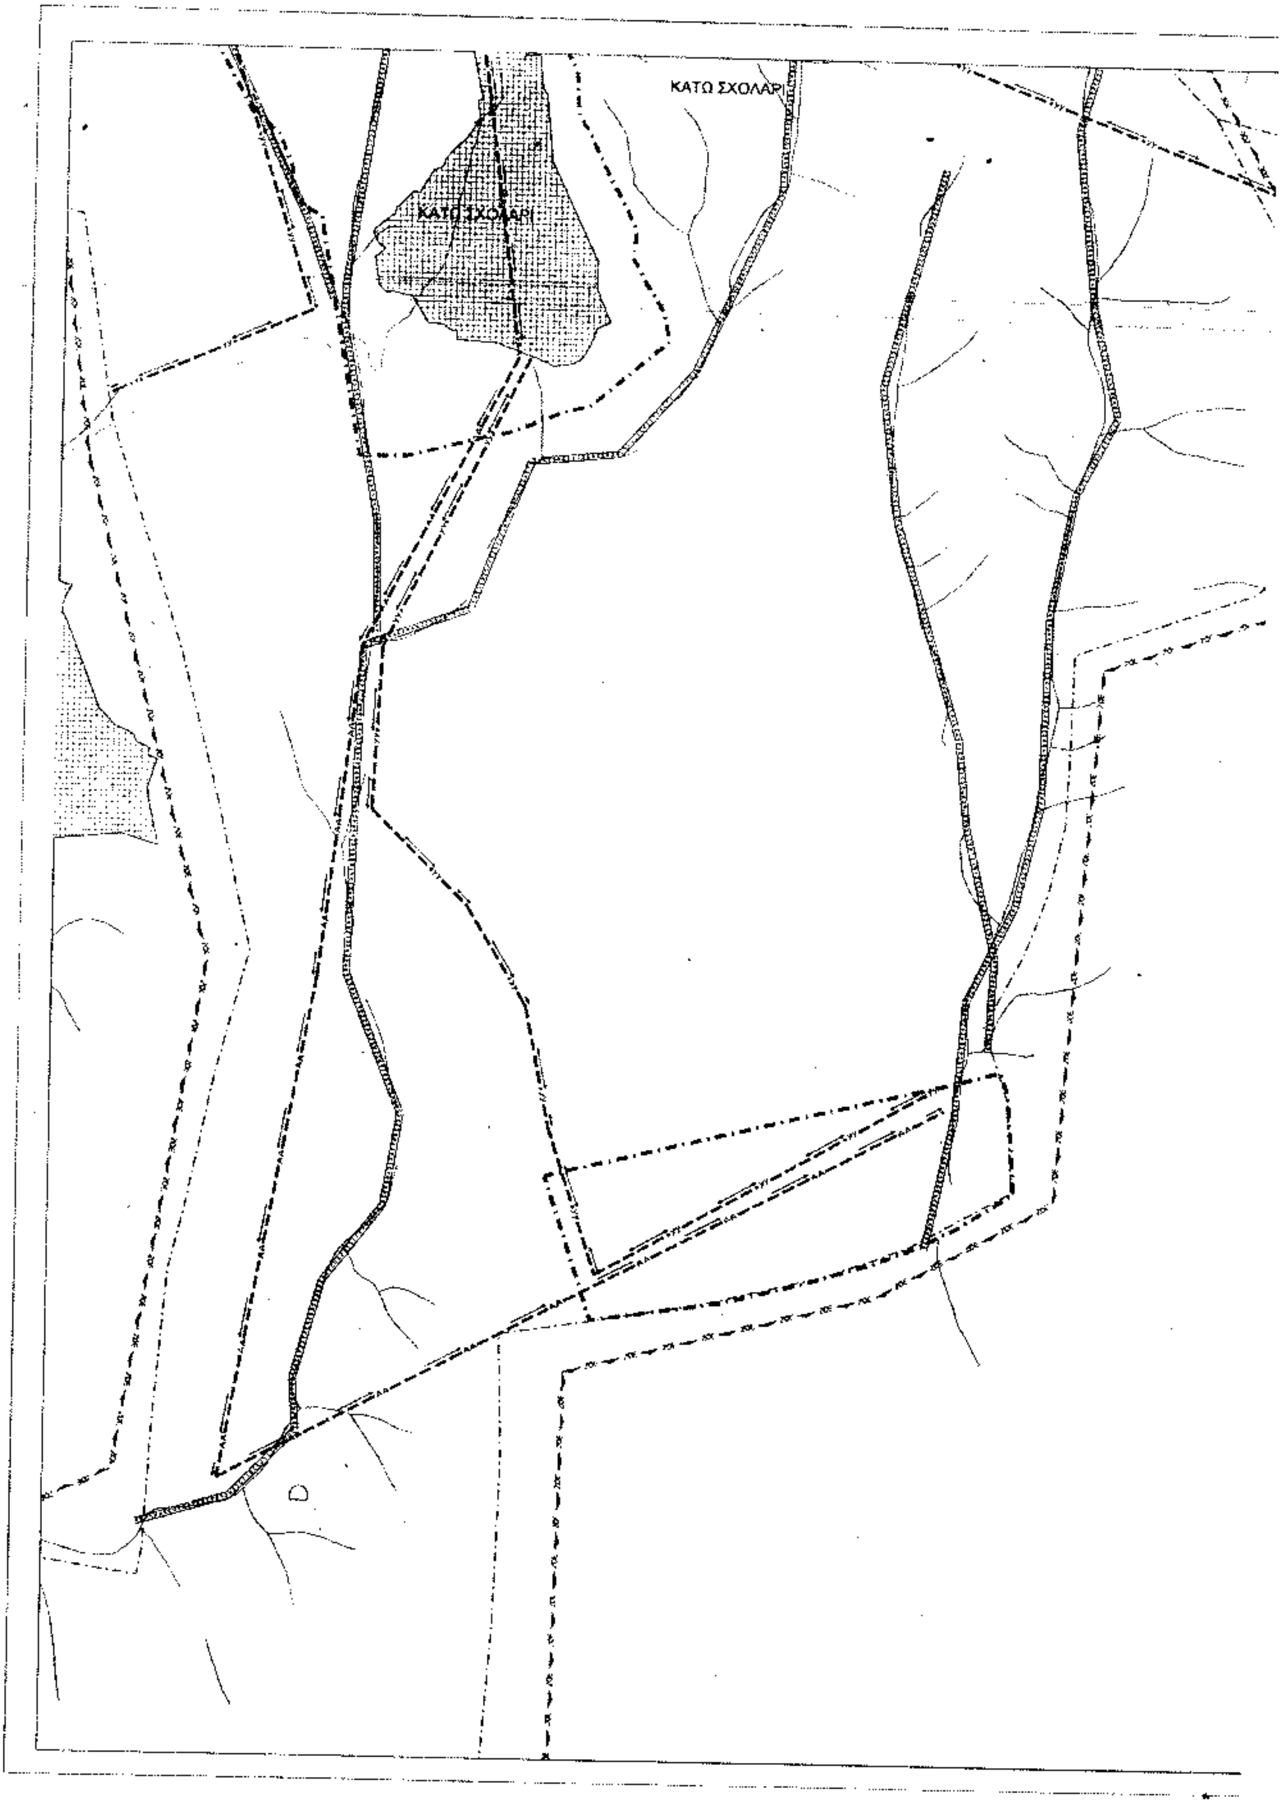
5. ΑΠΟΣΤΟΛΟΣ ΖΑΧΑΡΙΑΔΗΣ
Τοπογράφος Μηχανικός

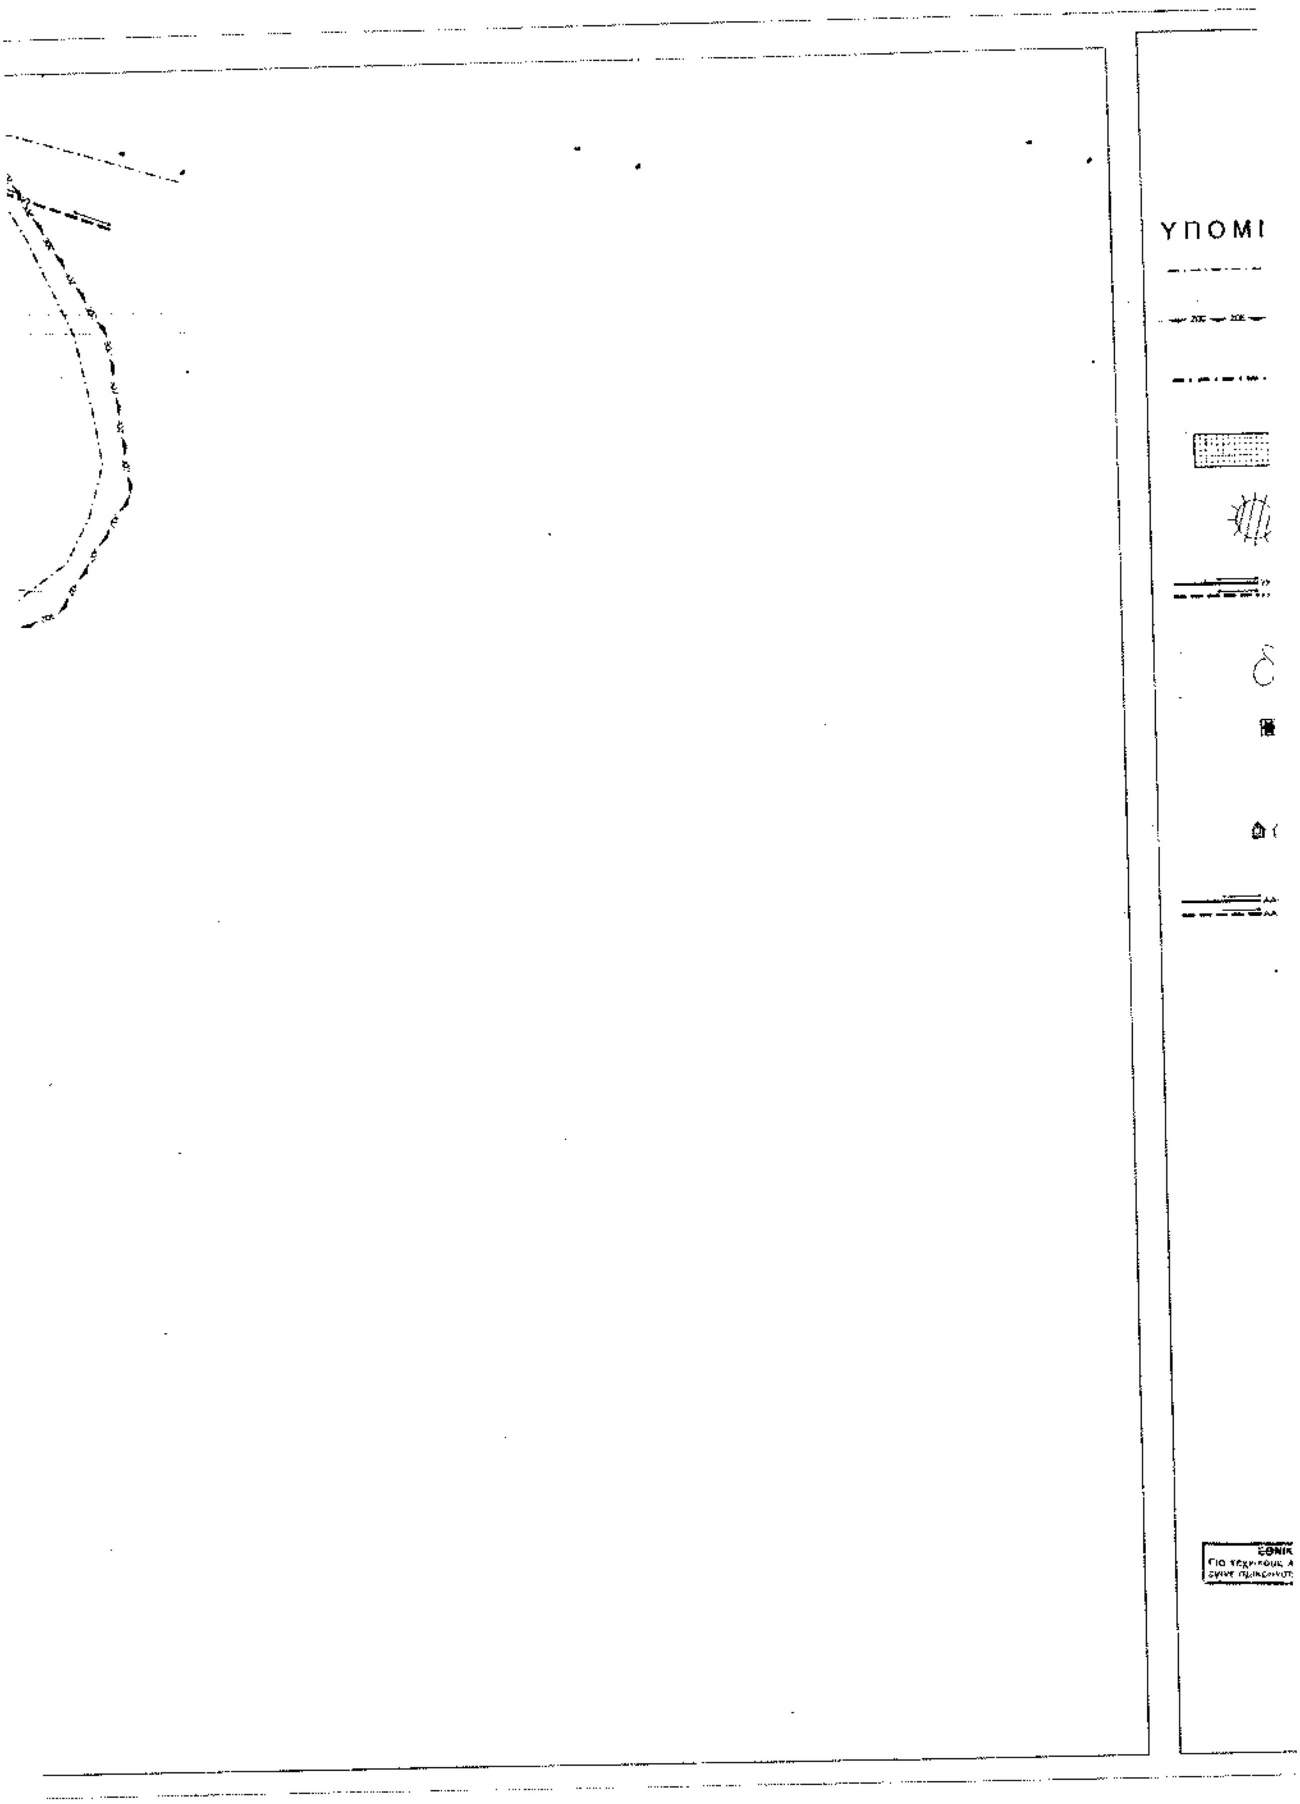
ΣΥΝΕΡΓΑΤΕΣ:
1. ΛΑΜΠΡΙΝΟΣ Ν.
Περιβαλλοντολόγος
2. ΔΗΜΗΤΡΙΟΣ ΚΩΝΣΤΑΝΤΟΥΔΑΚΗΣ
Μηχανολόγος
3. ΑΓΓΕΛΙΚΗ ΧΑΤΖΗΔΗΜΗΤΡΙΟΥ
Φοιτ. Αρχιτεκτονικής Α.Π.Θ.

ΕΠΙΒΛΕΠΩΝ:
ΑΜΑΤΙΔΗΣ ΣΩΤΗΡΙΟΣ Αρχιτέκτων

ΤΕΧΝΙΚΗ ΥΠΟΔΟΜΗ

ΧΑΡΤΗΣ Π-2.2.2.,2.3.2. Π-2.4.2.	ΥΔΡΕΥΣΗ-ΑΠΟΧΕΤΕΥΣΗ
ΚΛΙΜΑΚΑ 1 : 10000	ΔΗΜΟΣ ΜΙΚΡΑΣ ΠΛΑΓΙΑΡΙ - ΤΡΙΛΟΦΟΣ - ΚΑΡΔΙΑ Κ.ΣΧΟΛΑΡΙ
ΙΑΝΟΥΑΡΙΟΣ 2003	ΝΟΜΟΣ ΘΕΣΣΑΛΟΝΙΚΗΣ


ΚΑΤΩ ΣΧΟΛΑΡΙ
ΚΑΤΩ ΣΧΟΛΑΡΙ


ΥΠΟΜΙ

ΥΠΟΥΡΓΕΙΟ
ΠΕΡΙΒΑΛΛΟΝΤΟΣ ΧΩΡΟΤΑΞΙΑΣ & ΔΗΜ. ΕΡΓΩΝ

ΟΡΓΑΝΙΣΜΟΣ ΡΥΘΜΙΣΤΙΚΟΥ ΣΧΕΔΙΟΥ ΚΑΙ ΠΡΟΣΤΑΣΙΑΣ ΠΕΡΙΒΑΛΛΟΝΤΟΣ ΘΕΣΣΑΛΟΝΙΚΗΣ

ΥΠΟΜΝΗΜΑ

Όρια Δήμων και Κοινοτήτων
Municipality and community limits

Όρια Ζ.Ο.Ε.
Urban Development Control Zone limits

Όριο Σχεδίου Πόλης "2007"
Town-plan limit "2007"

Οικισμοί
Settlements

Εγκαταστάσεις υπόγειας σύλληψης
Subsurface intake

Υδραγωγείο πόσιμου νερού
Convegance conduit potable water
με ροή βαρύτητας υπό πίεση σε κλειστό κύκλωμα
gravity flow, pressure conduit, looped system

Πηγή
Spring

Σημείο εκβολής ομβρίων
End of storm sewer outface

Δεξαμενές αποθήκευσης:
Storage tank
Αντλιοστάσιο
Pumping station

Κύριος αγωγός ακαθάρτων
Main sanitary sewer

Σημείο εκβολής ακαθάρτων
End of sanitary sewer outfall

Εγκαταστάσεις επεξεργασίας λυμάτων
Sewage treatment plant

Χώρος διάθεσης απορριμάτων
Area of solid wastes disposal
(επισήμανση και οριοθέτηση)
(to be identified)

Οχλούσες χρήσεις προς απομάκρυνση
Abnoxious land-uses (to be removed)

Διευθέτηση ρεμάτων με ανοιχτή διατομή
Stream with lined bed

Διευθέτηση ρεμάτων με ανάχωμα
Stream with levees

ΓΕΝΙΚΟ ΠΟΛΕΟΔΟΜΙΚΟ ΣΧΕΔΙΟ

ΟΜΑΔΑ ΜΕΛΕΤΗΣ

1. ΕΥΘΥΜΙΟΣ ΧΑΤΖΗΔΗΜΗΤΡΙΟΥ Αρχιτέκτων Πολεοδόμος Χωροτάκτης
2. ΦΡΑΓΚΙΣΚΗ ΔΗΜΗΤΡΑΚΟΠΟΥΛΟΥ Αρχιτέκτων Πολεοδόμος
3. ΑΝΤΩΝΙΑ ΜΕΛΙΚΟΥΔΗ Αρχιτέκτων Πολεοδόμος
4. ΚΤΗΜΑΤΟΓΡΑΦΙΚΗ-ΜΕΛΕΤΕΣ-ΕΦΑΡΜΟΓΕΣ ΤΕΧΝ. ΕΡΓΩΝ
5. ΑΠΟΣΤΟΛΟΣ ΖΑΧΑΡΙΑΔΗΣ Τοπογράφος Μηχανικός

ΣΥΝΕΡΓΑΤΕΣ:
1. ΑΛΑΜΠΙΝΟΣ Ν. Περιβαλλοντολόγος
2. ΔΗΜΗΤΡΙΟΣ ΚΩΝΣΤΑΝΤΟΥΔΑΚΗΣ Μηχανολόγος
3. ΝΤΕΛΙΚΗ ΧΑΤΖΗΔΗΜΗΤΡΙΟΥ Φοιτ. Αρχιτεκτονικής Α.Π.Θ.

ΕΠΙΒΛΕΨΗ: ΑΝΑΓΝΩΣΤΟΥ ΣΩΤΗΡΙΟΣ Αρχιτέκτων

1	2
3	4
5	6

Σφραγίδα-Υπογραφή

ΤΕΧΝΙΚΗ ΥΠΟΔΟΜΗ

ΧΑΡΤΗΣ	
Π-2.2.2., 2.3.2. Π-2.4.2.	ΥΔΡΕΥΣΗ-ΑΠΟΧΕΤΕΥΣΗ

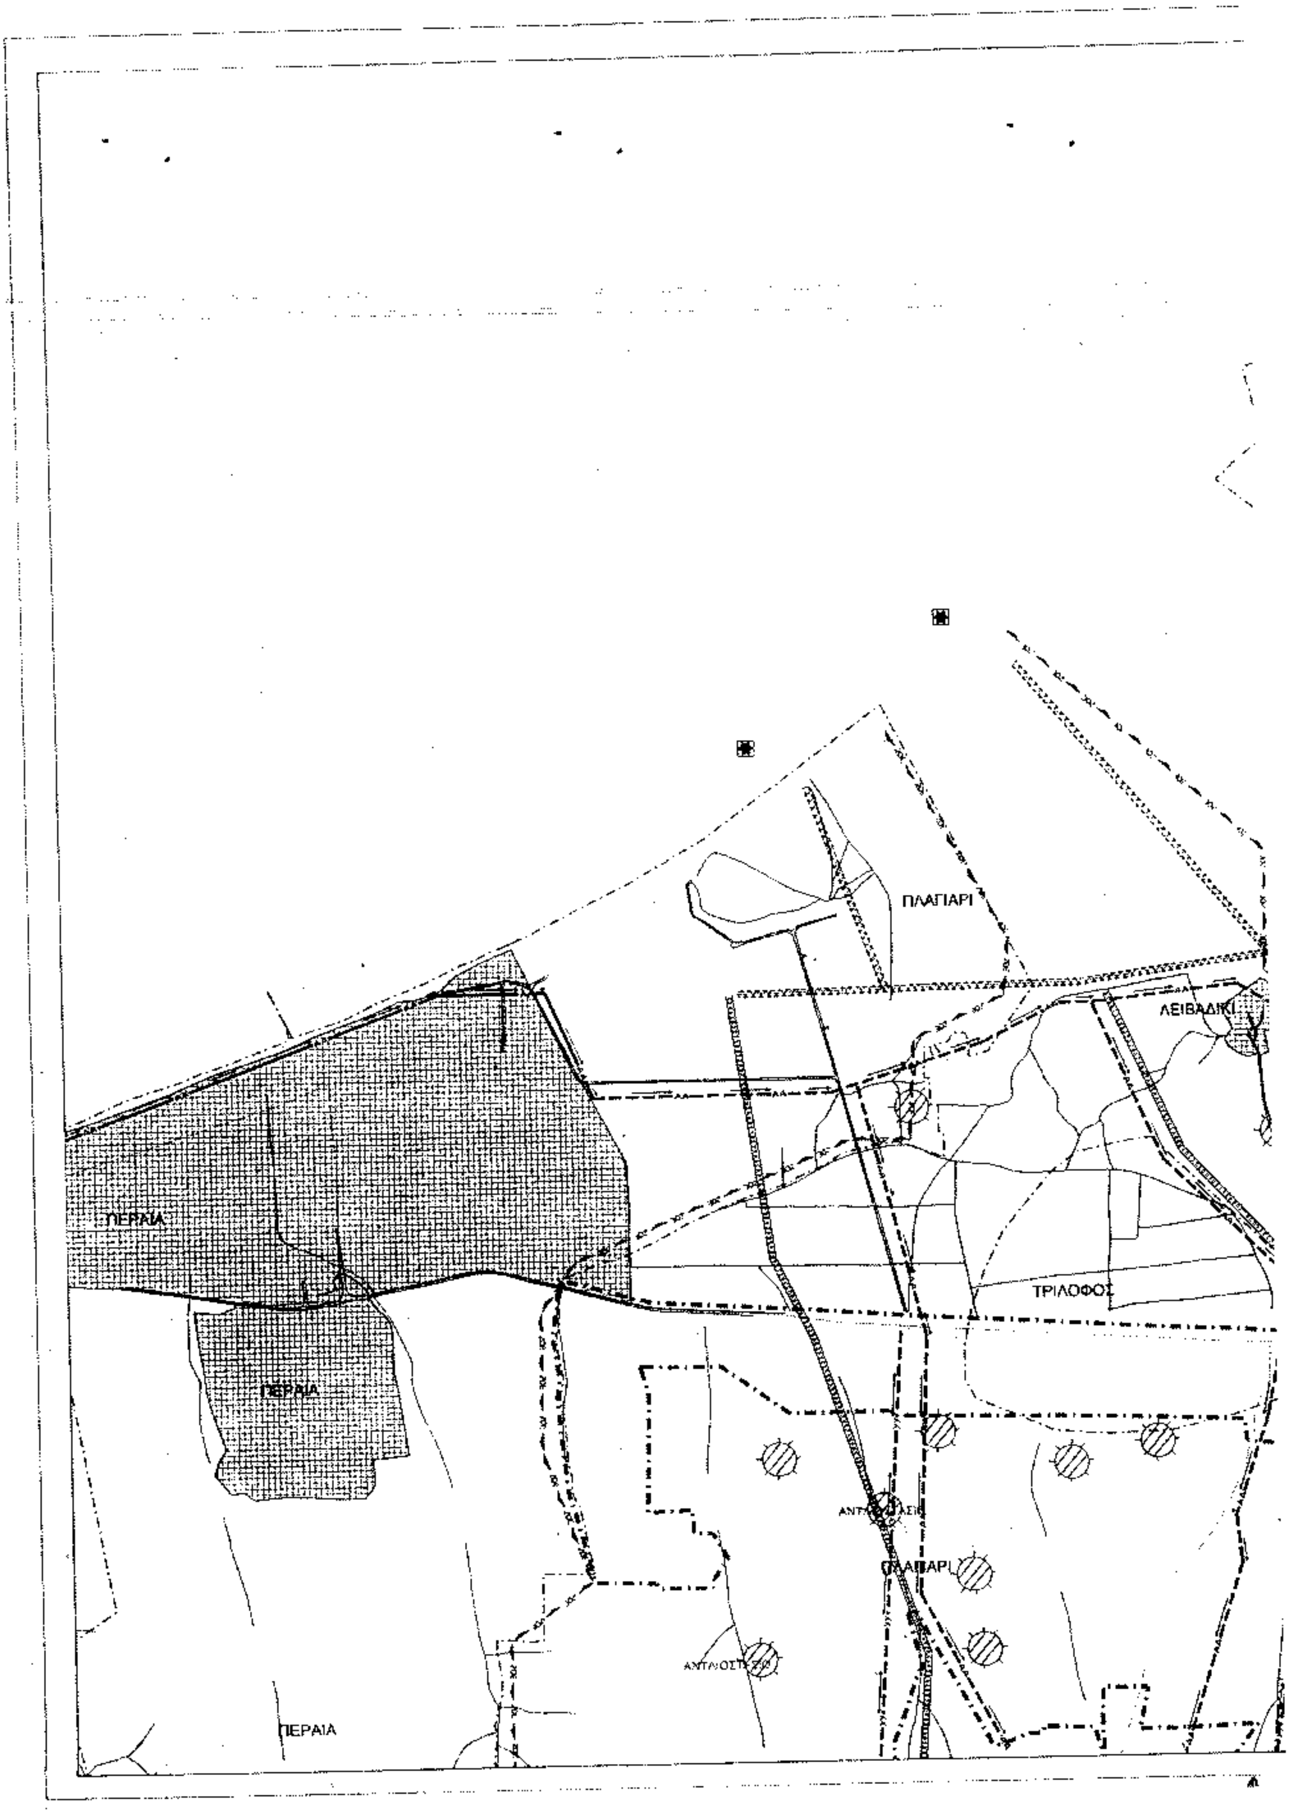
ΚΛΙΜΑΚΑ 1 : 10000	ΔΗΜΟΣ ΜΙΚΡΑΣ ΠΛΑΓΙΑΡΙ - ΤΡΙΛΟΦΟΣ - ΚΑΡΔΙΑ Κ.ΣΧΟΛΑΡΙ
ΙΑΝΟΥΑΡΙΟΣ 2003	ΝΟΜΟΣ ΘΕΣΣΑΛΟΝΙΚΗΣ

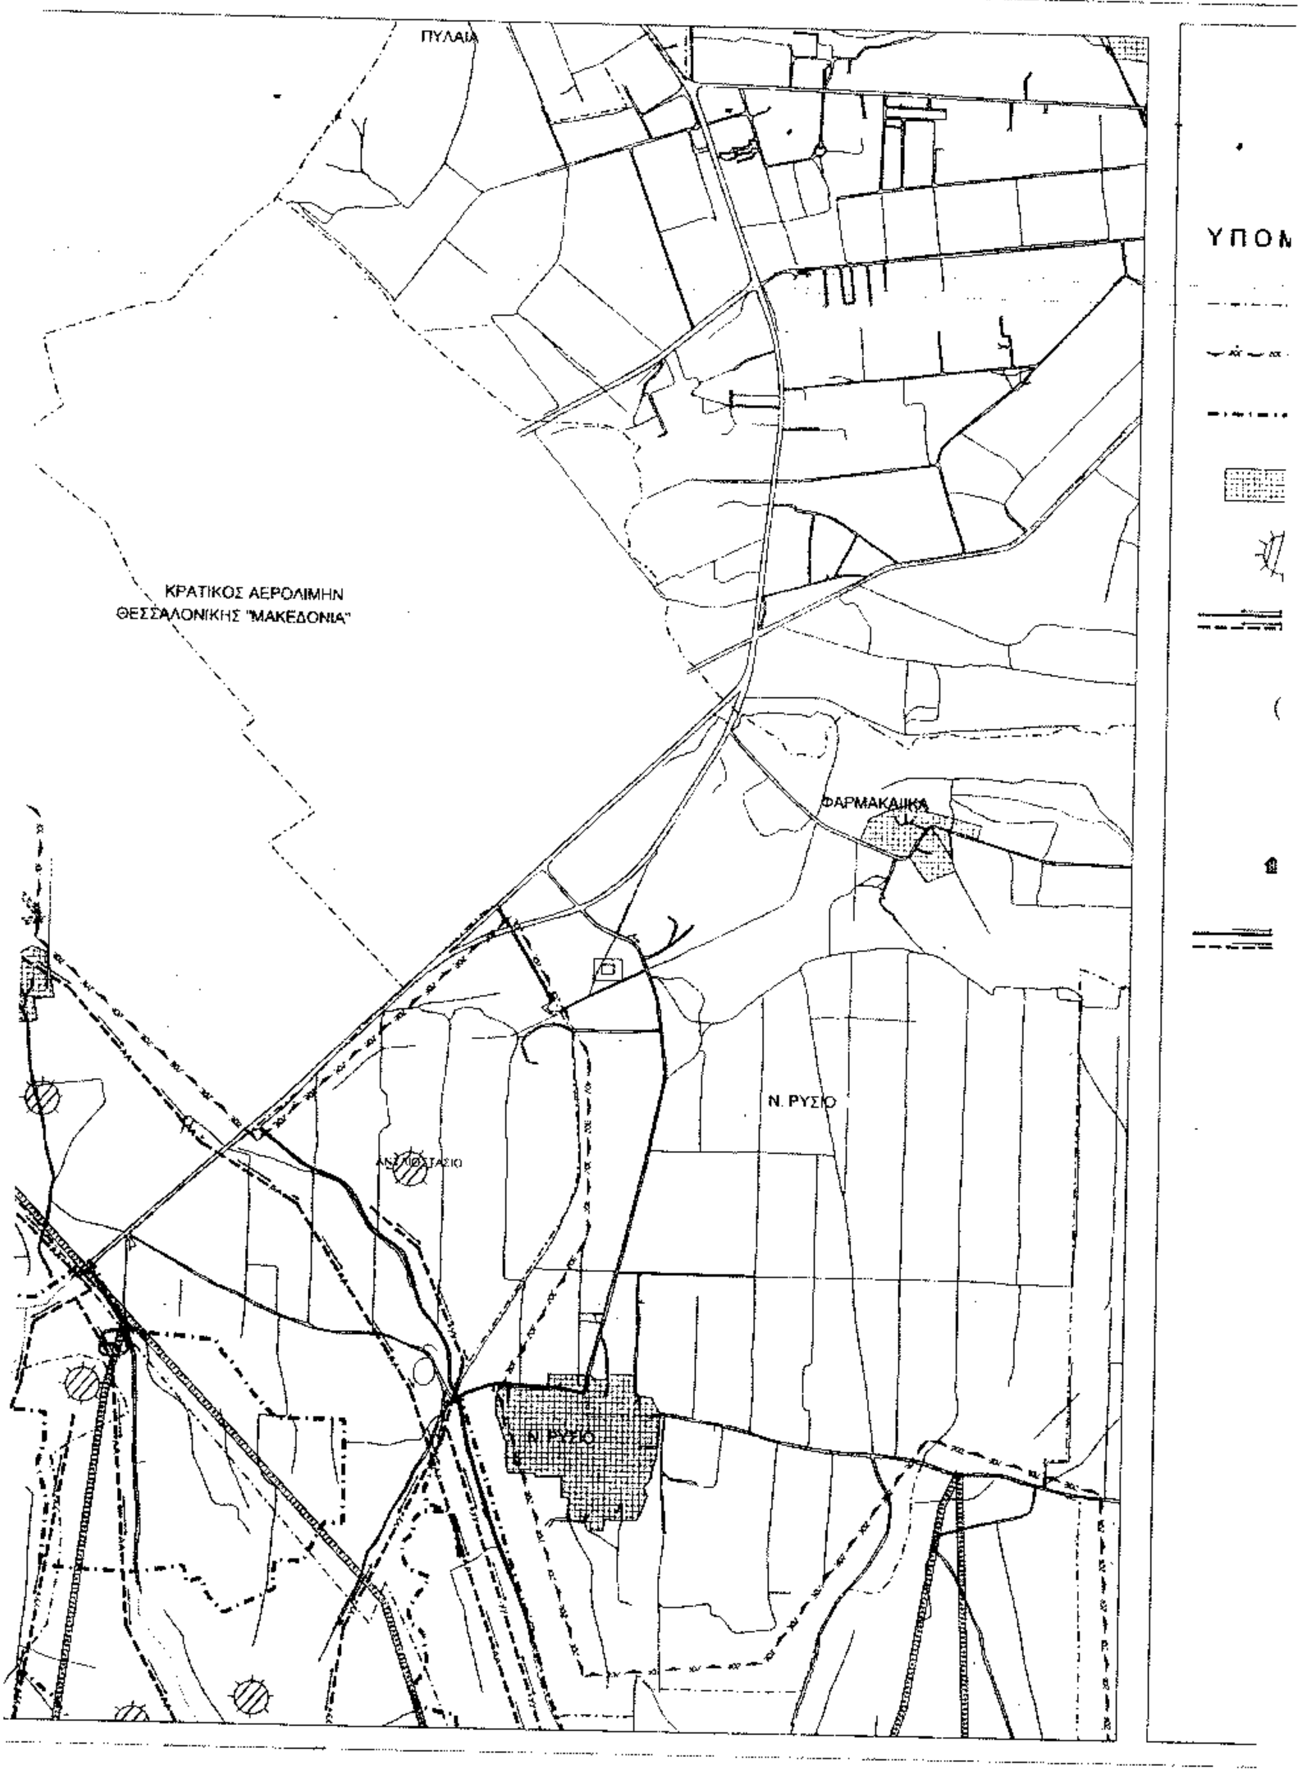
ΥΠ. ΠΕΡΙΒΑΛΛ. ΧΩΡΟΤΑΞΙΑΣ & ΔΗΜ. ΕΡΓ. Γ. 24517/03 Έγκριση (Γ.Π.Σ.) των οικισμών Πλαγιαρίου, Τριλόφου, Καρδιάς και Κάτω Σχολαρίου του Δήμου Μίκρας (ν. Θεσ/νίκης)
Αθήνα 18 Ιουνίου 2003
Ο ΑΙΤΩΝ
Ι. Γιαννακόπουλος

ΕΘΝΙΚΟ ΤΥΠΟΓΡΑΦΕΙΟ
Για τεχνικούς λόγους στο σχεδιάγραμμα έγινε σμίκρυνση κατά ποσοστό 75%

αρ. φαξ 262/03
6x57

ΑΝΑΦΕΡΕΤΑΙ ΣΤΟ ... ΦΥΛΛΟ ΤΟΥ ΤΕΥΧΟΥΣ ΤΗΣ ΕΦΗΜΕΡΙΔΑΣ ΤΗΣ ΚΥΒΕΡΝΗΣΕΩΣ ... 200...


ΠΛΑΓΙΑΡΙ
ΛΕΙΒΑΔΙΚΙ
ΠΕΡΑΙΑ
ΠΕΡΑΙΑ
ΤΡΙΛΟΦΟΣ
ΠΕΡΑΙΑ


ΠΥΛΑΙΑ
ΚΡΑΤΙΚΟΣ ΑΕΡΟΛΙΜΗΝ
ΘΕΣΣΑΛΟΝΙΚΗΣ "ΜΑΚΕΔΟΝΙΑ"
ΦΑΡΜΑΚΑΙΙΚΑ
Ν. ΡΥΣΙΟ
ΑΝΤΛΙΟΣΤΑΣΙΟ
Ν. ΡΥΣΙΟ
ΥΠΟΜ

ΥΠΟΥΡΓΕΙΟ
ΠΕΡΙΒΑΛΛΟΝΤΟΣ ΧΩΡΟΤΑΞΙΑΣ & ΔΗΜ. ΕΡΓΩΝ

ΟΡΓΑΝΙΣΜΟΣ ΡΥΘΜΙΣΤΙΚΟΥ ΣΧΕΔΙΟΥ ΚΑΙ ΠΡΟΣΤΑΣΙΑΣ ΠΕΡΙΒΑΛΛΟΝΤΟΣ ΘΕΣΣΑΛΟΝΙΚΗΣ

ΥΠΟΜΝΗΜΑ

- Όρια Δήμων και Κοινοτήτων / Municipality and community limits
- Όριο Z.O.E. / Urban Development Control Zone limits
- Όριο Σχεδίου Πόλης "2007" / Town-plan limit "2007"
- Οικισμοί / Settlements
- Εγκαταστάσεις υπόγειας σύλληψης / Subsurface intake
- Υδραγωγείο πόσιμου νερού: / Convegence conduit potable water / με ροή βαρύτητας υπό πίεση σε κλειστό κύκλωμα / gravity flow, pressure conduit looped system
- Πηγή / Spring
- Σημείο εκβολής ομβρίων / End of storm sewer outface
- Δεξαμενές αποθήκευσης: / Storage tank: / Αντλιοστάσιο / Pumping station
- Κύριος αγωγός ακαθάρτων / Main sanitary sewer
- Σημείο εκβολής ακαθάρτων / End of sanitary sewer outfall
- Εγκαταστάσεις επεξεργασίας λυμάτων / Sewage treatment plant
- Χώρος διάθεσης απορριμάτων / Area of solid wastes disposal / (επισήμανση και οριοθέτηση) / (to be identified)
- Οχλούσες χρήσεις προς απομάκρυνση / Abnoxious land-uses (to be removed)
- Διευθέτηση ρεμάτων με ανοιχτή διατομή / Stream with lined bed
- Διευθέτηση ρεμάτων με ανάχωμα / Stream with levees

ΓΕΝΙΚΟ ΠΟΛΕΟΔΟΜΙΚΟ ΣΧΕΔΙΟ

1	2
3	4
5	6

Σφραγίδα-Υπογραφή

ΟΜΑΔΑ ΜΕΛΕΤΗΣ

1. ΕΥΘΥΜΙΟΣ ΚΑΤΖΗΔΗΜΗΤΡΙΟΥ, Αρχιτέκτων Πολεοδόμος Χωροτάκτης
2. ΦΡΑΓΚΙΣΚΗ ΔΗΜΗΤΡΑΚΟΠΟΥΛΟΥ, Αρχιτέκτων Πολεοδόμος
3. ΑΝΤΩΝΙΑ ΜΕΛΙΚΟΥΔΗ, Αρχιτέκτων Πολεοδόμος
4. ΚΤΗΜΑΤΟΓΡΑΦΙΚΗ - ΜΕΛΕΤΕΣ - ΕΦΑΡΜΟΓΕΣ ΤΕΧΝ. ΕΡΓΩΝ
5. ΑΠΟΣΤΟΛΟΣ ΖΑΧΑΡΙΑΔΗΣ, Τοπογράφος Μηχανικός

ΣΥΝΕΡΓΑΤΕΣ:
1. ΛΑΜΠΡΙΝΟΣ Ν., Περιβαλλοντολόγος
2. ΔΗΜΗΤΡΙΟΣ ΚΩΝΣΤΑΝΤΟΥΔΑΚΗΣ, Μηχανολόγος
3. ΑΓΓΕΛΙΚΗ ΧΑΤΖΗΔΗΜΗΤΡΙΟΥ, Φοιτ. Αρχιτεκτονικής Α.Π.Θ.

ΕΠΙΒΛΕΠΩΝ: ΑΙΜΑΤΙΔΗΣ ΣΩΤΗΡΙΟΣ Αρχιτέκτων

ΤΕΧΝΙΚΗ ΥΠΟΔΟΜΗ

ΧΑΡΤΗΣ	
Π-2.2.2,2.3.2 Π-2.4.2	ΥΔΡΕΥΣΗ-ΑΠΟΧΕΤΕΥΣΗ

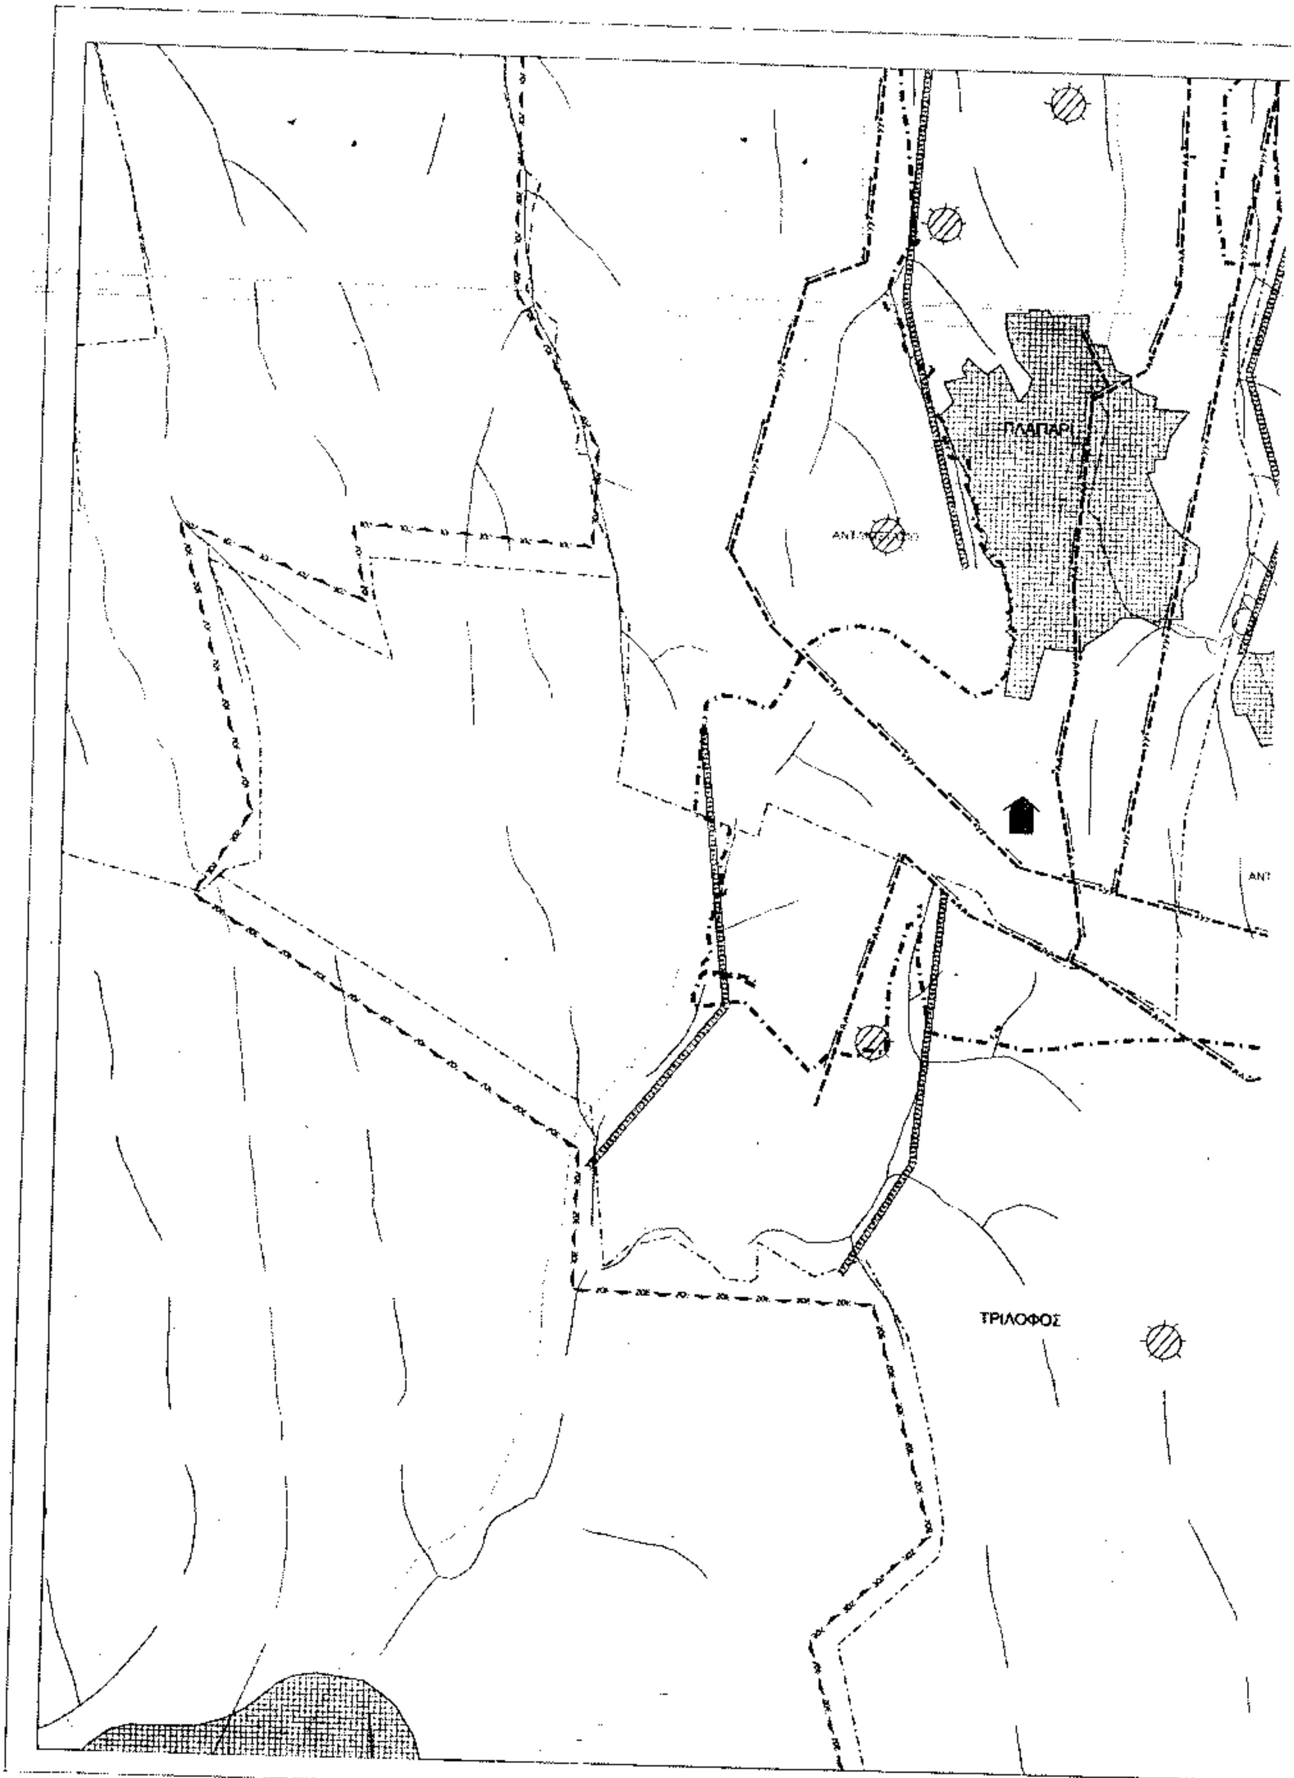
ΚΛΙΜΑΚΑ 1 : 10000	ΔΗΜΟΣ ΜΙΚΡΑΣ ΠΛΑΓΙΑΡΙ - ΤΡΙΛΟΦΟΣ - ΚΑΡΔΙΑ Κ.ΣΧΟΛΑΡΙ
ΙΑΝΟΥΑΡΙΟΣ 2003	ΝΟΜΟΣ ΘΕΣΣΑΛΟΝΙΚΗΣ

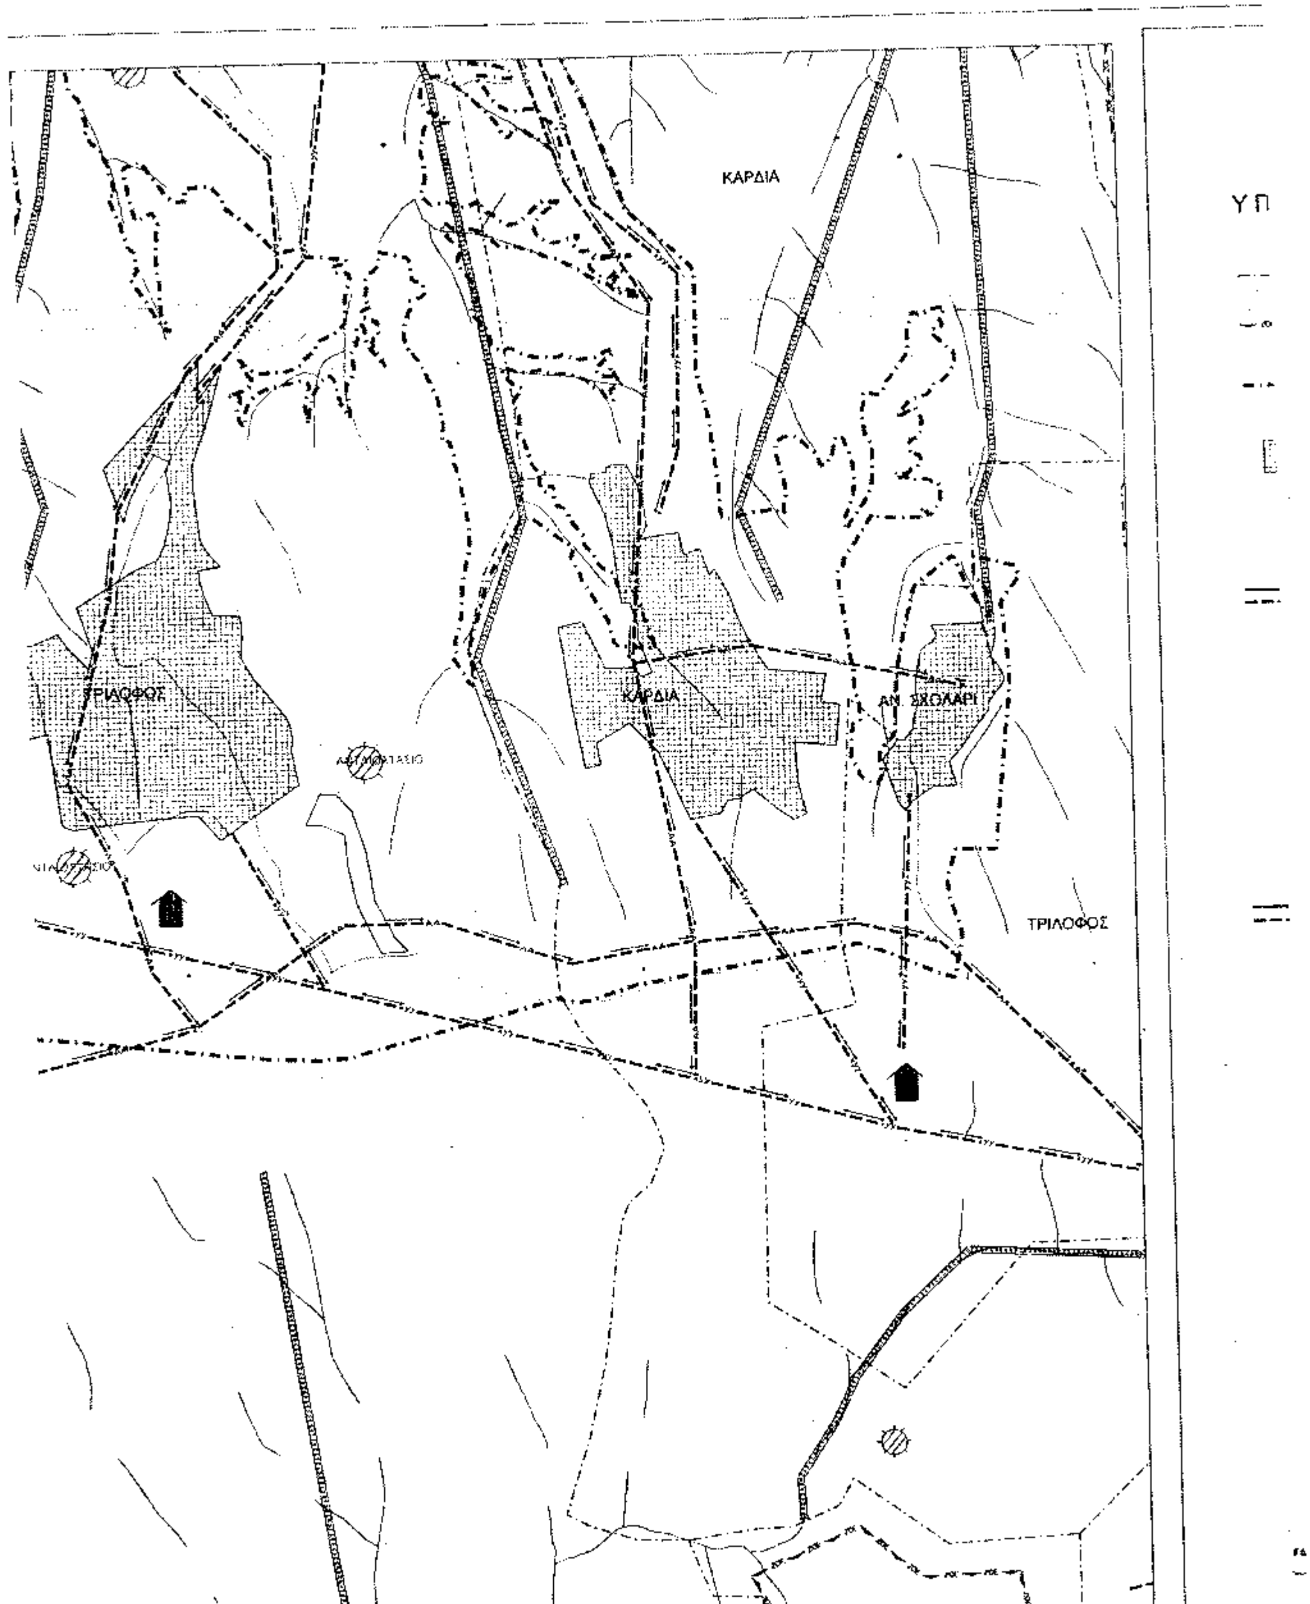
ΥΠΟΥΡΓΕΙΟ ΠΕΡΙΒΑΛΛΟΝΤΟΣ ΧΩΡΟΤΑΞΙΑΣ & ΔΗΜ. ΕΡΓΩΝ
Συνοδεύει την υπ' αριθμ. Γ.2451/03 απόφαση περί "Έγκριση Γ.Π.Σ. των οικισμών Πλαγιαρίου, Τριλόφου, Καρδιάς και Κάτω Σχολαρίου του Δήμου Μίκρας (Ν. Θεσ/νίκης)"
Αθήνα 18 Ιουνίου 2003
Ο Δ/ντής
Α. Γιαννακόπουλος

Αρ. φαυ. 262/03
67-52

Δημοσιεύτηκε στο ΦΕΚ ... τεύχος της Εφημερίδας της Κυβερνήσεως

ΕΘΝΙΚΟ ΤΥΠΟΓΡΑΦΕΙΟ
Για τεχνικούς λόγους στο σχεδιάγραμμα έγινε σμίκρυνση κατά ποσοστό 55 %


ΠΛΑΠΑΡΙ
ΤΡΙΛΟΦΟΣ



ΚΑΡΔΙΑ
ΤΡΙΛΟΦΟΣ
ΚΑΡΔΙΑ
ΑΝ. ΣΧΟΛΑΡΙ
ΤΡΙΛΟΦΟΣ
ΥΠ

ΥΠΟΥΡΓΕΙΟ
ΠΕΡΙΒΑΛΛΟΝΤΟΣ ΧΩΡΟΤΑΞΙΑΣ & ΔΗΜ. ΕΡΓΩΝ

ΟΡΓΑΝΙΣΜΟΣ ΡΥΘΜΙΣΤΙΚΟΥ ΣΧΕΔΙΟΥ ΚΑΙ ΠΡΟΣΤΑΣΙΑΣ ΠΕΡΙΒΑΛΛΟΝΤΟΣ ΘΕΣΣΑΛΟΝΙΚΗΣ

ΥΠΟΜΝΗΜΑ

Όρια Δήμων και Κοινοτήτων
Municipality and community limits

Όρια Ζ.Ο.Ε
Urban Development Control Zone limits

Όρια Σχεδίου Πόλης "2007"
Town-plan limit "2007"

Οικισμοί
Settlements

Εγκαταστάσεις υπόγειας σύλληψης
Subsurface intake

Υδραγωγείο πόσιμου νερού :
Convegance conduit potable water
με ροή βαρύτητας υπό πίεση σε κλειστό κύκλωμα
gravity flow,pressure conduit,looped system

Πηγή
Spring

Σημείο εκβολής ομβρίων
End of storm sewer outface

Δεξαμενές αποθήκευσης :
Storage tank :
Αντλιοστάσιο
Pumping station

Κύριος αγωγός ακαθάρτων
Main sanitary sewer

Σημείο εκβολής ακαθάρτων
End of sanitary sewer outfall

Εγκαταστάσεις επεξεργασίας λυμάτων
Sewage treatment plant

Χώρος διάθεσης απορριμάτων
Area of solid wastes disposal
(επισήμανση και οριοθέτηση)
(to be identified)

Οχλούσες χρήσεις προς απομάκρυνση
Abnoxious land-uses(to be removed)

Διευθέτηση ρεμάτων με ανοιχτή διατομή
Stream with lined bed

Διευθέτηση ρεμάτων με ανάχωμα
Stream with levees

ΓΕΝΙΚΟ ΠΟΛΕΟΔΟΜΙΚΟ ΣΧΕΔΙΟ

1	2
3	4
5	6

Σφραγίδα-Υπογραφή

ΟΜΑΔΑ ΜΕΛΕΤΗΣ

1. ΕΥΘΥΜΙΟΣ ΧΑΤΖΗΔΗΜΗΤΡΙΟΥ
Αρχιτέκτων Πολεοδόμος Χωροτάκτης
2. ΦΡΑΓΚΙΣΚΗ ΔΗΜΗΤΡΑΚΟΠΟΥΛΟΥ
Αρχιτέκτων Πολεοδόμος
3. ΑΝΤΩΝΙΑ ΜΕΝΙΚΟΥΔΗ
Αρχιτέκτων Πολεοδόμος
4. ΚΤΗΜΑΤΟΓΡΑΦΙΚΗ ΜΕΛΕΤΕΣ ΕΦΑΡΜΟΓΕΣ ΤΕΧΝ ΕΡΓΩΝ
5. ΑΠΟΣΤΟΛΟΣ ΖΑΧΑΡΙΑΔΗΣ
Τοπογράφος Μηχανικός

ΣΥΝΕΡΓΑΤΕΣ
1. ΛΑΜΠΡΙΝΟΣ Ν.
Περιβαλλοντολόγος
2. ΔΗΜΗΤΡΙΟΣ ΚΩΝΣΤΑΝΤΟΥΔΑΚΗΣ
Μηχανολόγος
3. ΑΓΓΕΛΙΚΗ ΧΑΤΖΗΔΗΜΗΤΡΙΟΥ
Φοιτ. Αρχιτεκτονικής Α.Π.Θ.

ΣΥΜΒΟΥΛΟΣ
ΑΒΜΑΤΙΔΗΣ ΣΩΤΗΡΙΟΣ Αρχιτέκτων

ΤΕΧΝΙΚΗ ΥΠΟΔΟΜΗ

ΧΑΡΤΗΣ	
Π-2.2.2.,2.3.2. Π-2.4.2.	ΥΔΡΕΥΣΗ-ΑΠΟΧΕΤΕΥΣΗ

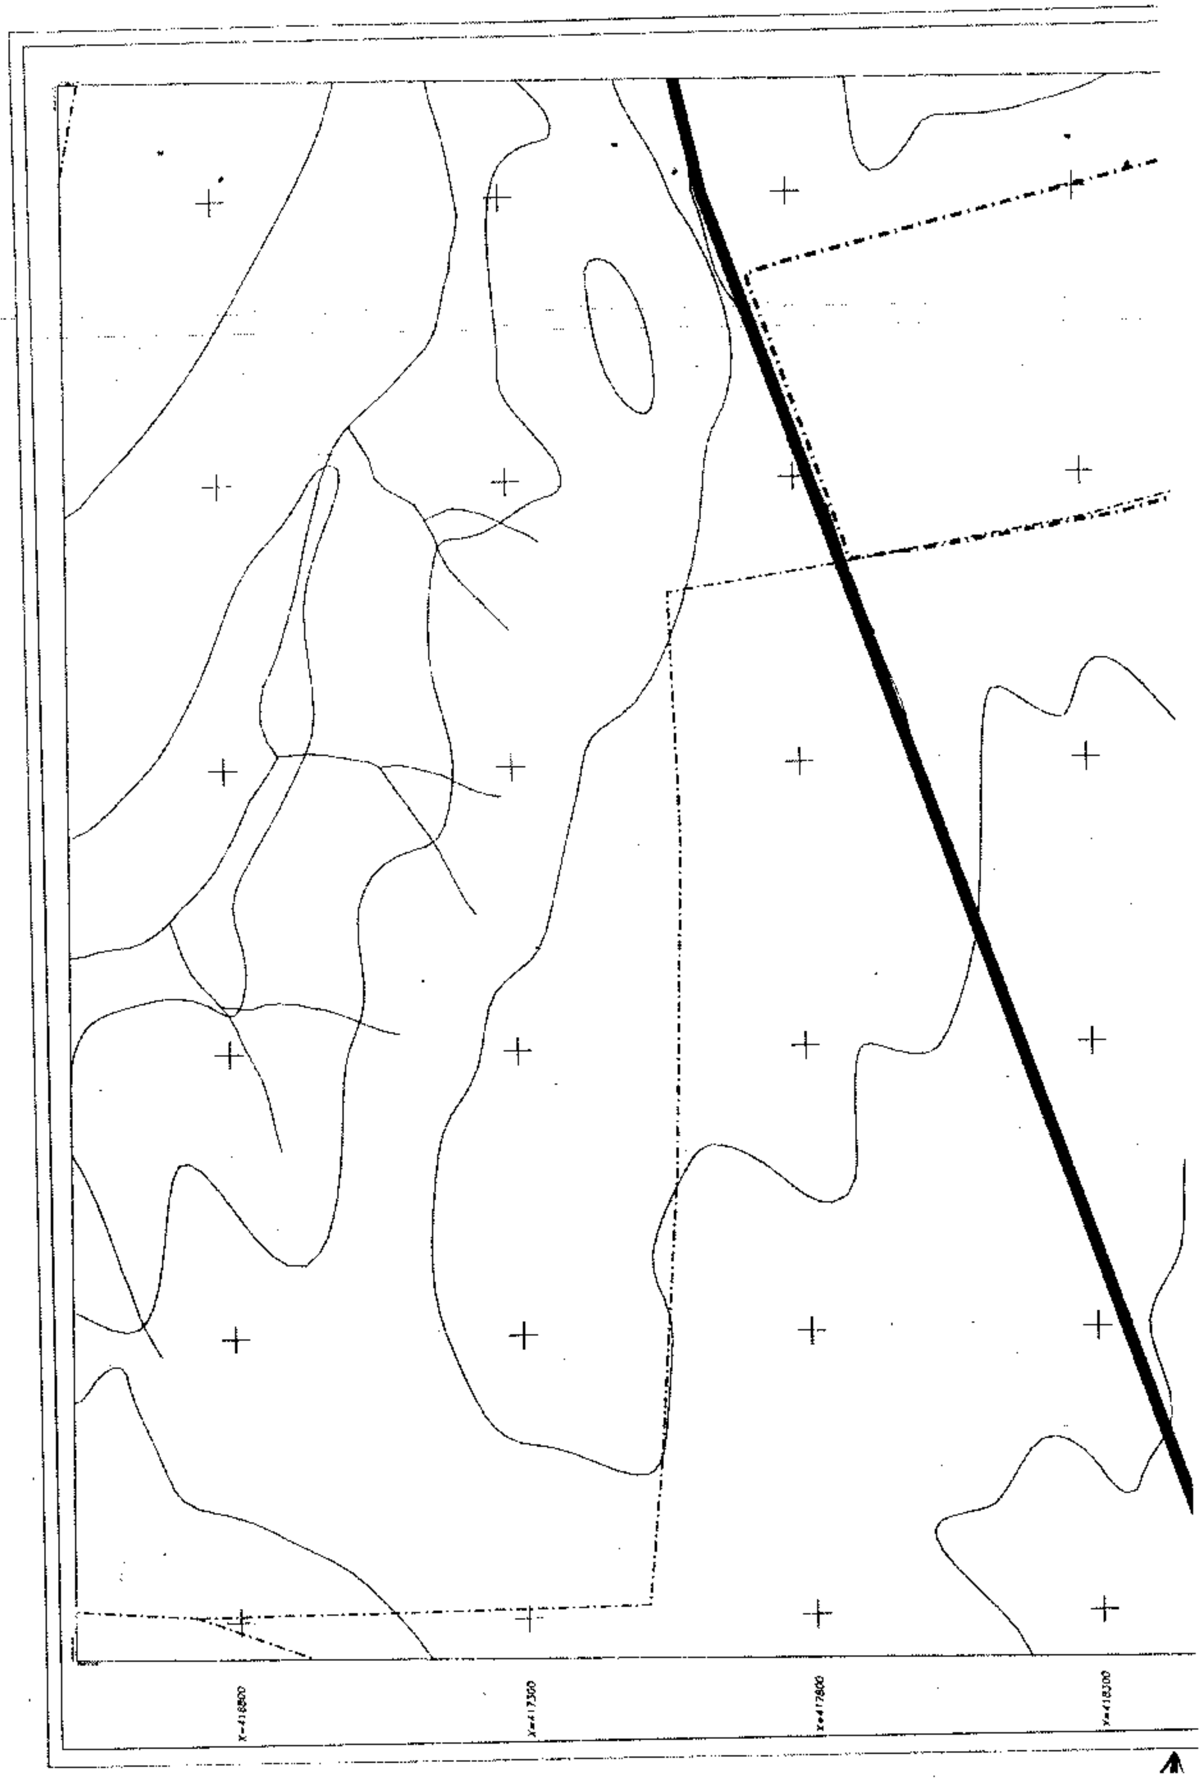
ΚΛΙΜΑΚΑ	ΔΗΜΟΣ ΜΙΚΡΑΣ
1 : 10000	ΠΛΑΓΙΑΡΙ - ΤΡΙΛΟΦΟΣ - ΚΑΡΔΙΑ Κ.ΣΧΟΛΑΡΙ
ΙΑΝΟΥΑΡΙΟΣ 2003	ΝΟΜΟΣ ΘΕΣΣΑΛΟΝΙΚΗΣ

ΕΘΝΙΚΟ ΤΥΠΟΓΡΑΦΕΙΟ
Για τεχνικούς λόγους στο σχεδιάγραμμα έγινε σμίκρυνση κατά ποσοστό 36 %

ΥΠΟΥΡΓΕΙΟ
ΠΕΡΙΒΑΛΛΟΝΤΟΣ ΧΩΡΟΤΑΞΙΑΣ & ΔΗΜ. ΕΡΓΩΝ
Συνοδεύει την υπ' αριθμ. Γ-24517/03 απόφαση
περί "Έγκριση Γ.Π.Σ. των οικισμών Πλαγιαρίου, Τριλόφου, Καρδίας και κάτω Σχολαρίου του Δήμου Μίκρας (ν. Θεσ/νίκης)".
Αθήνα 18 Ιουνίου 2003
Ο Δ/ντής

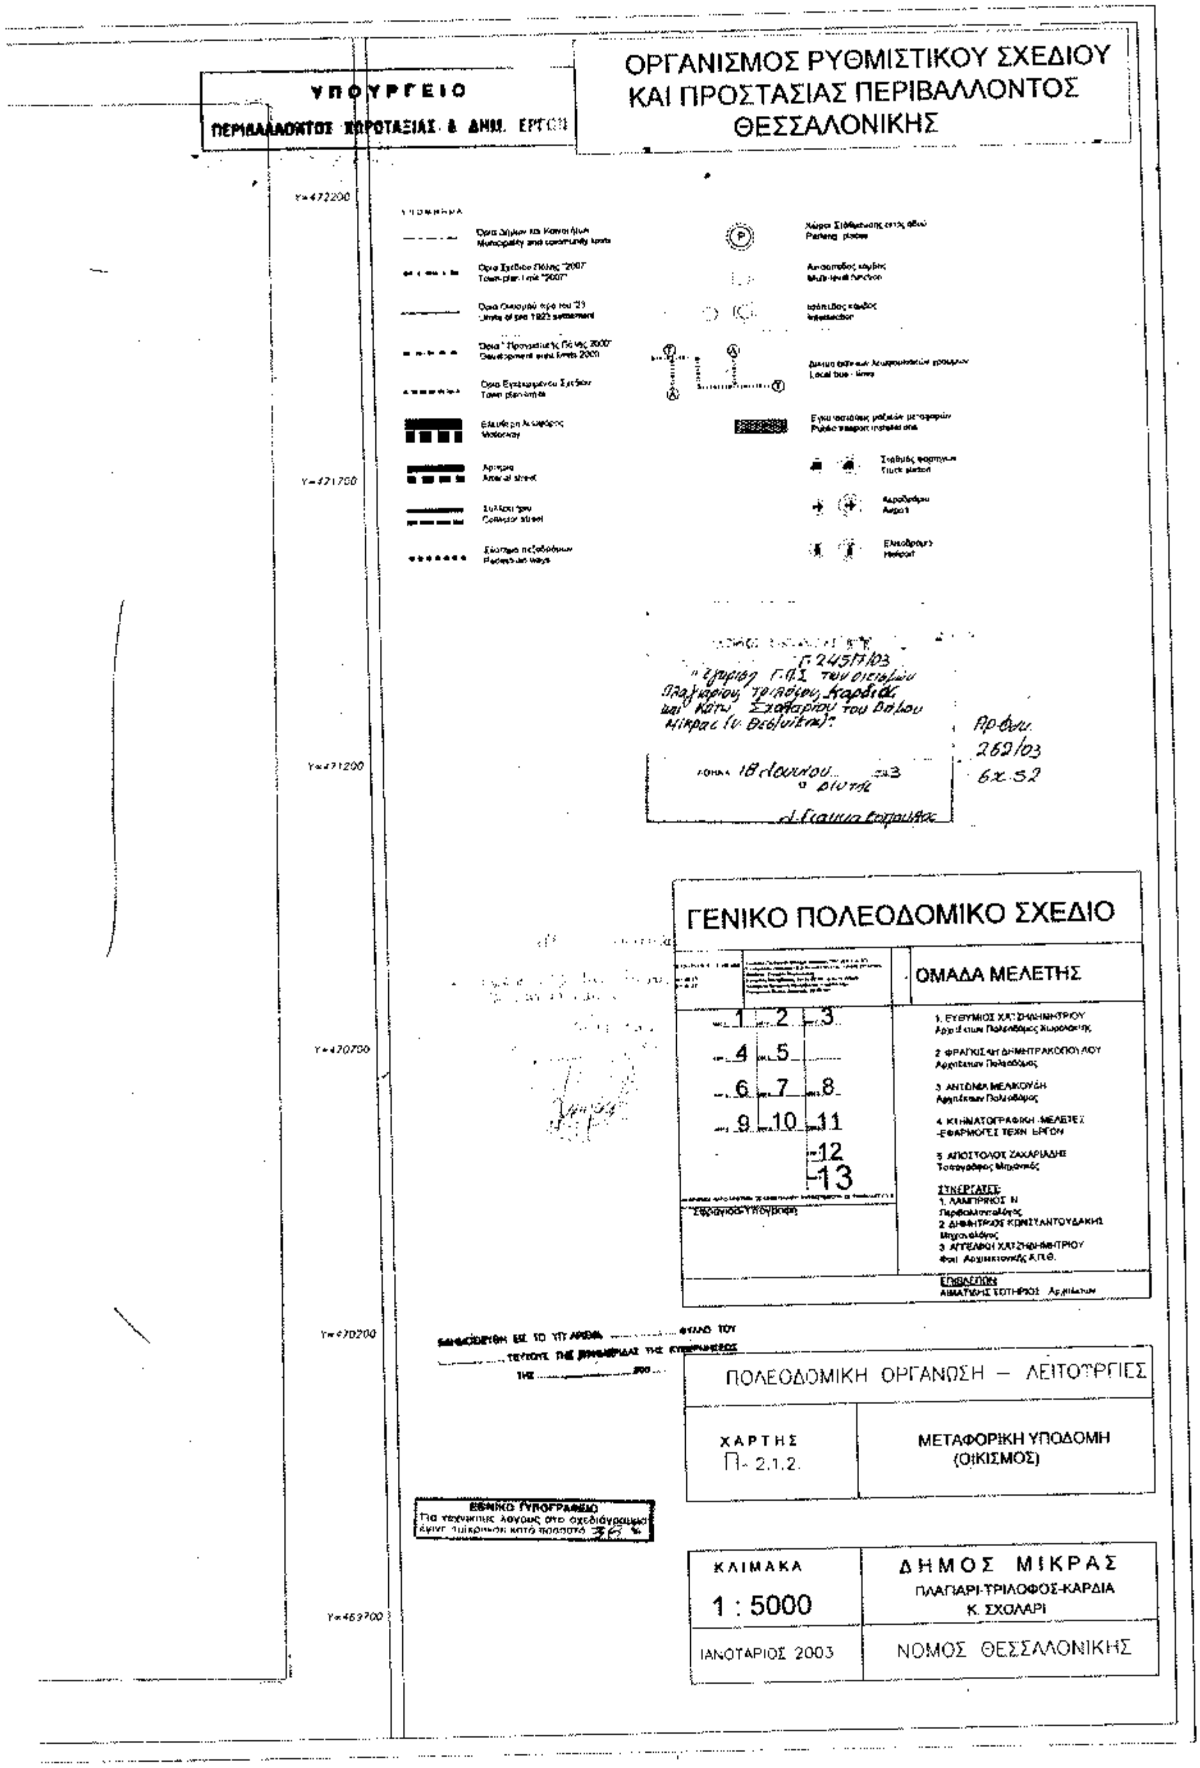
Δημοσιεύθηκε με το υπ' αριθ. ... φύλλο του τεύχους της Εφημερίδας της Κυβερνήσεως

Αρ. Φαυ. 262/03
6 x 52

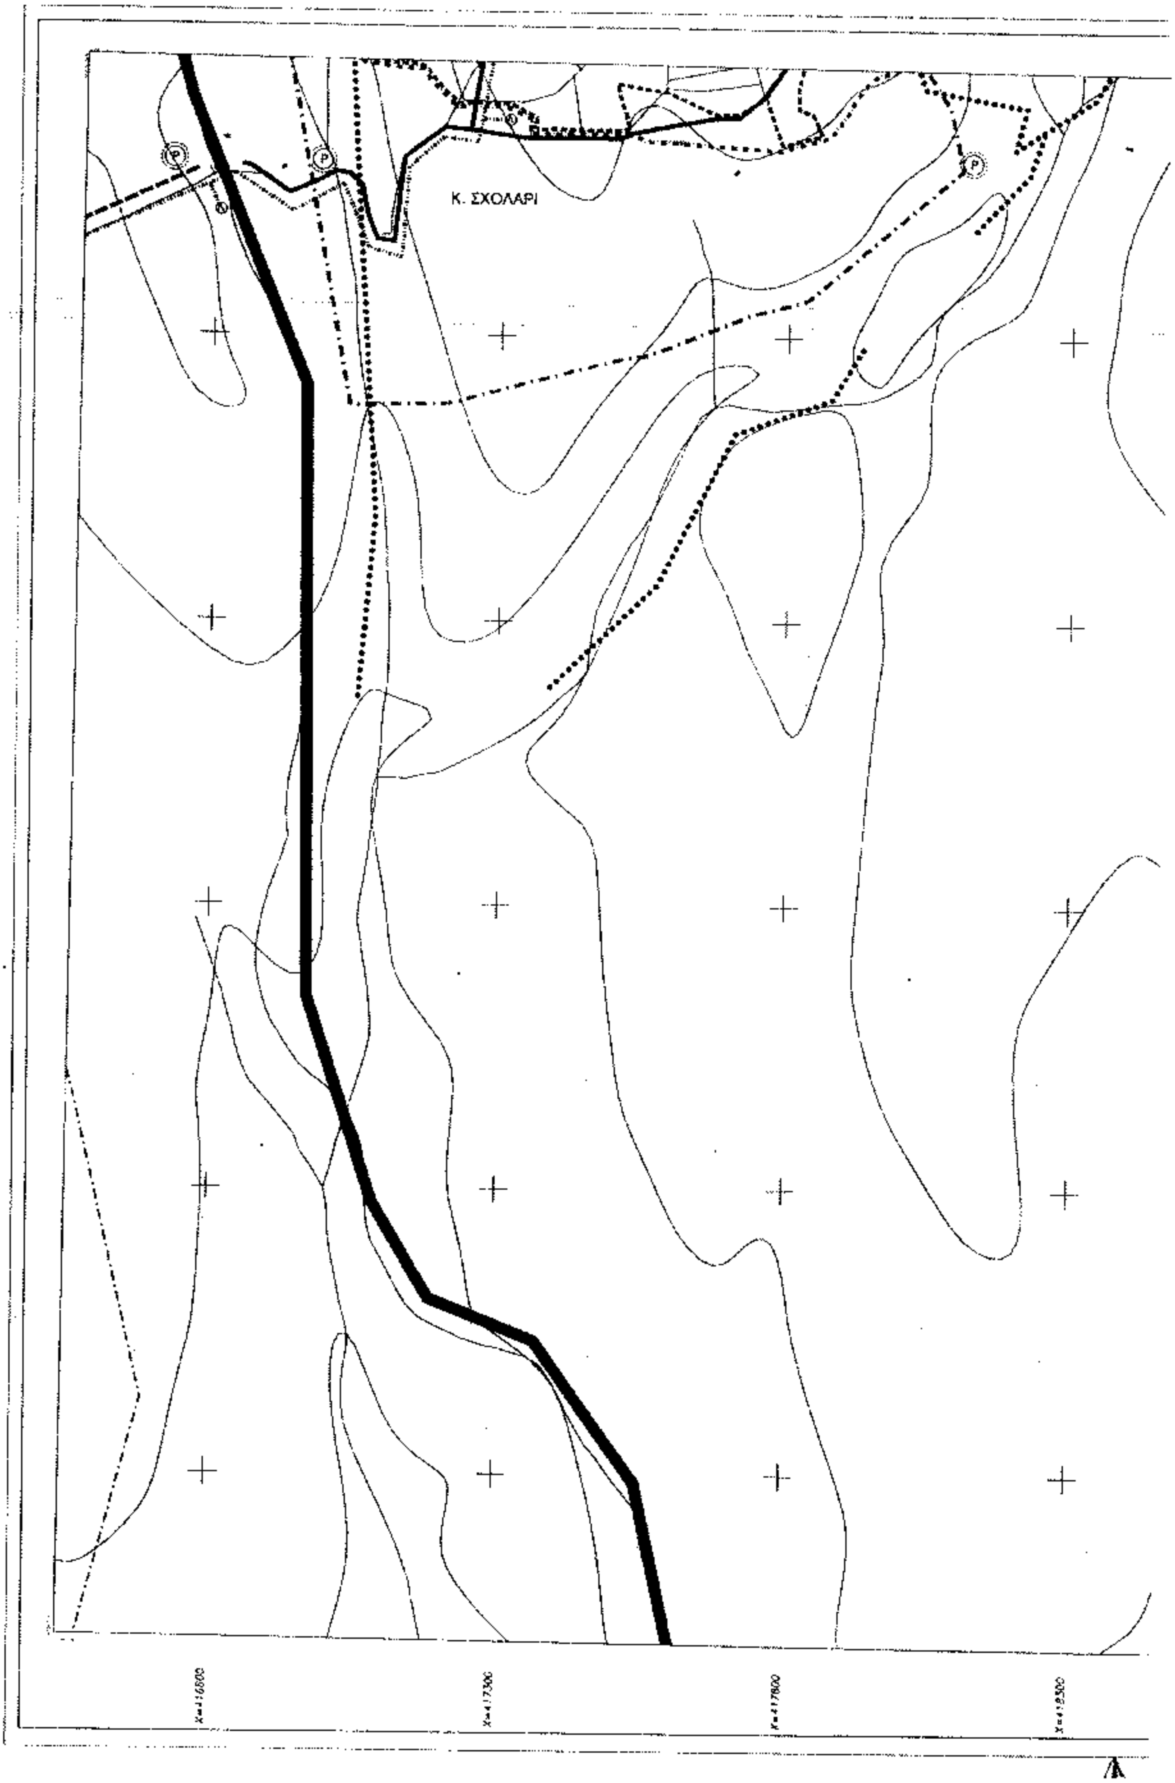


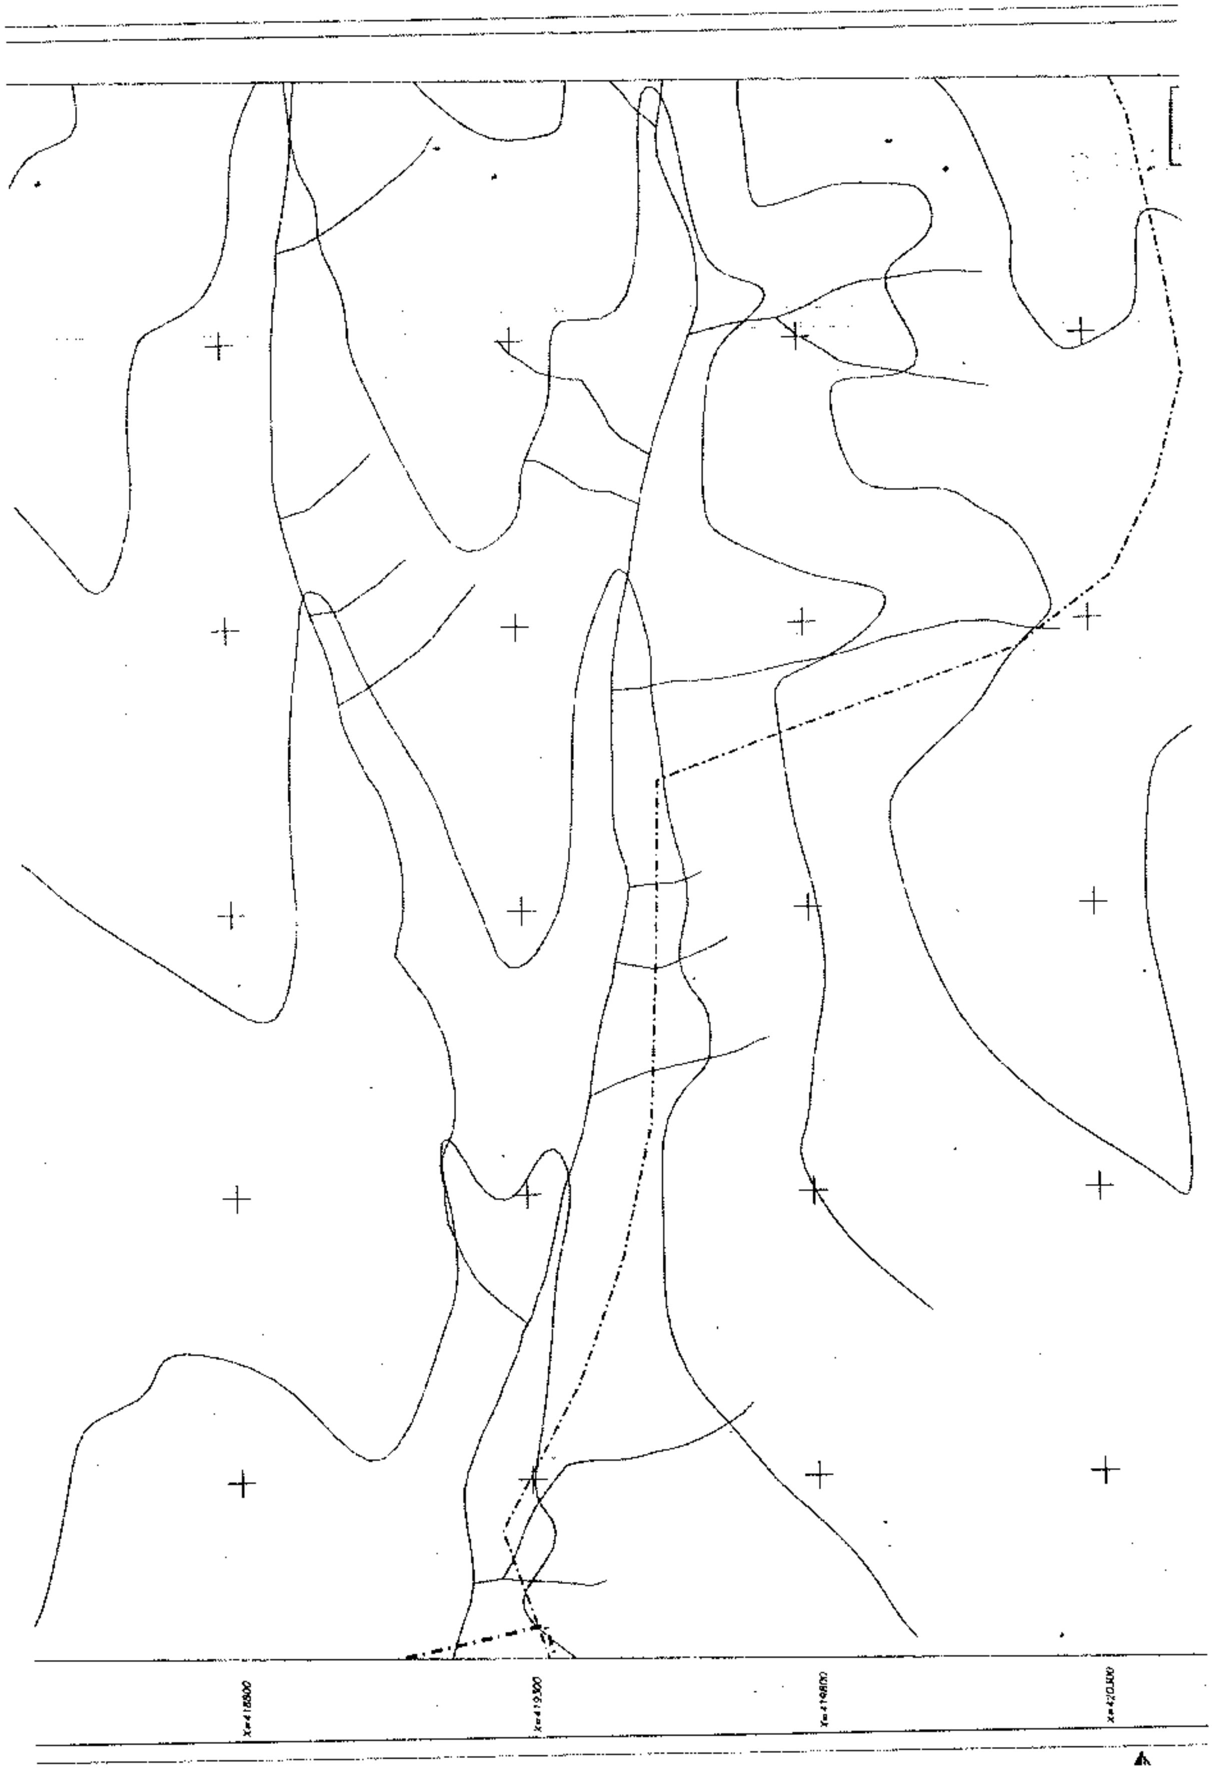
X=416800
X=417300
X=417800
X=418300

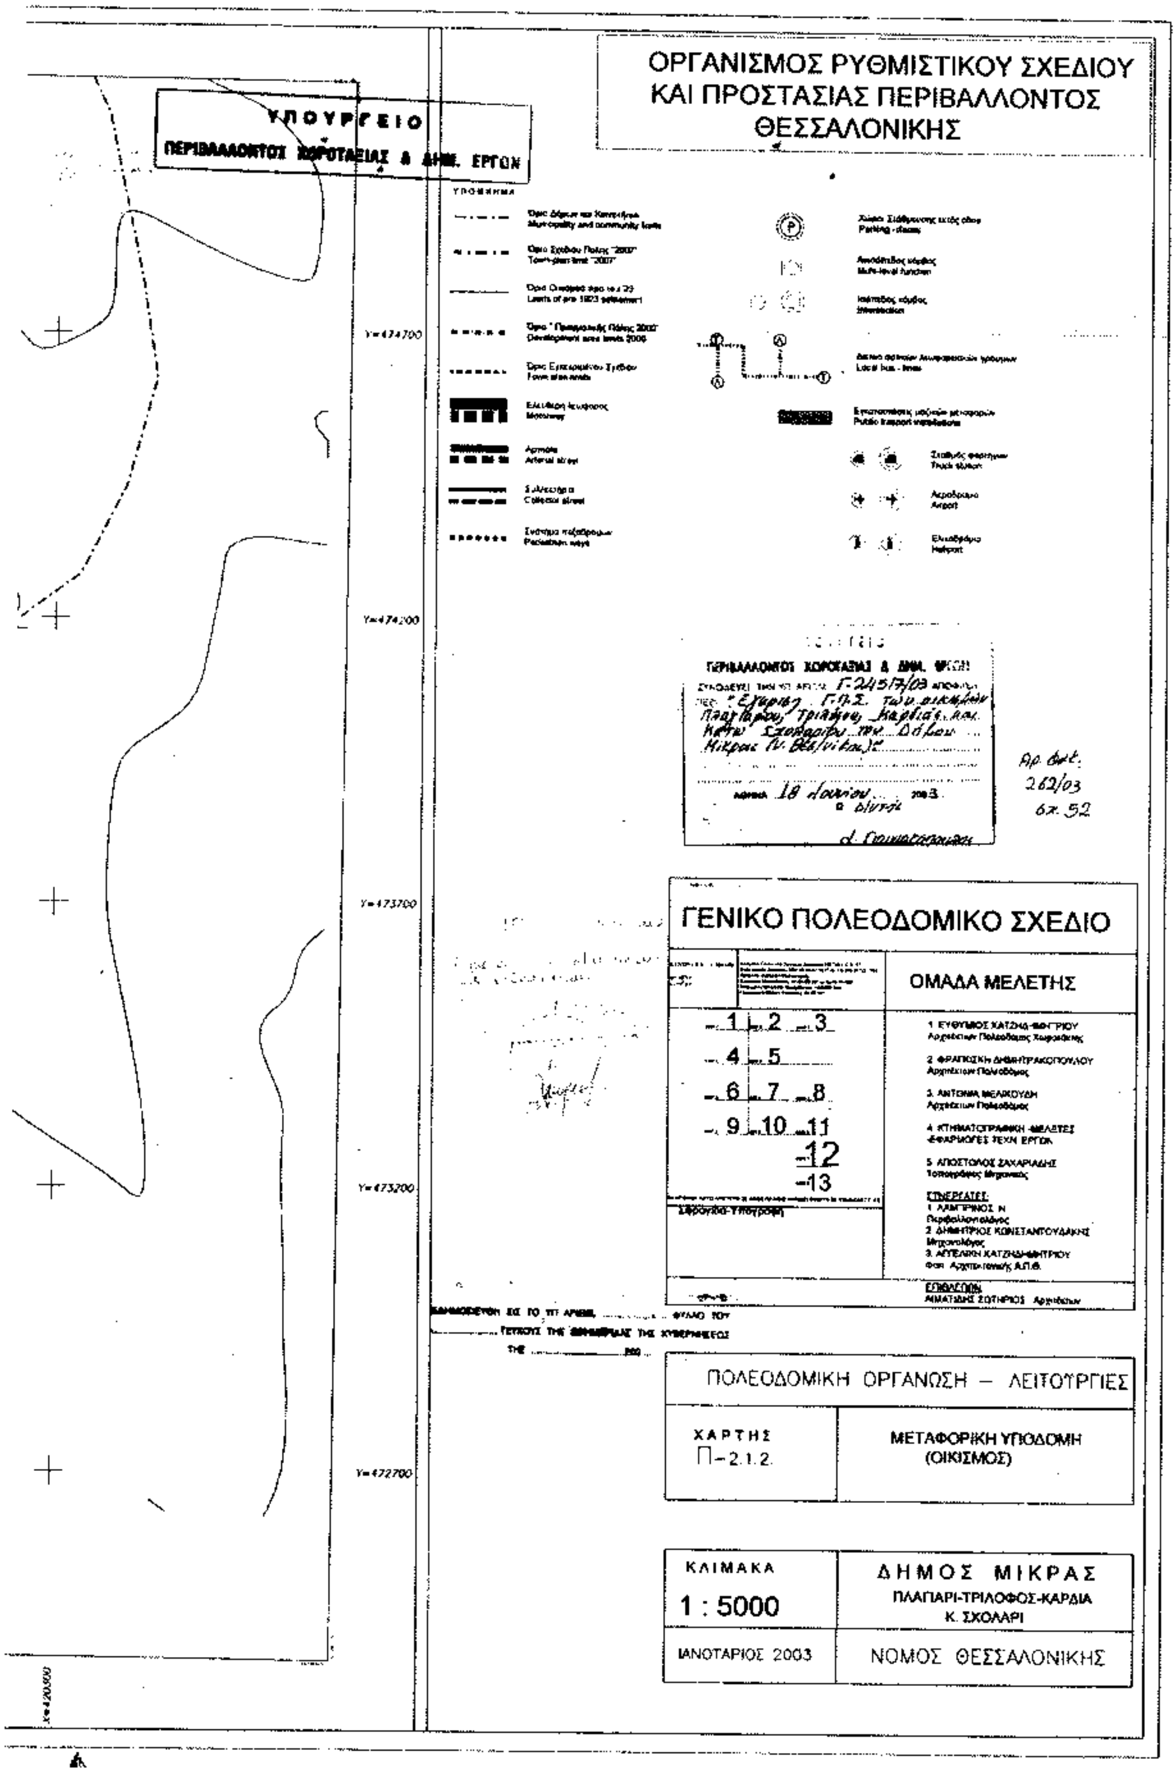

X=418800
X=419300
X=419800
X=420300

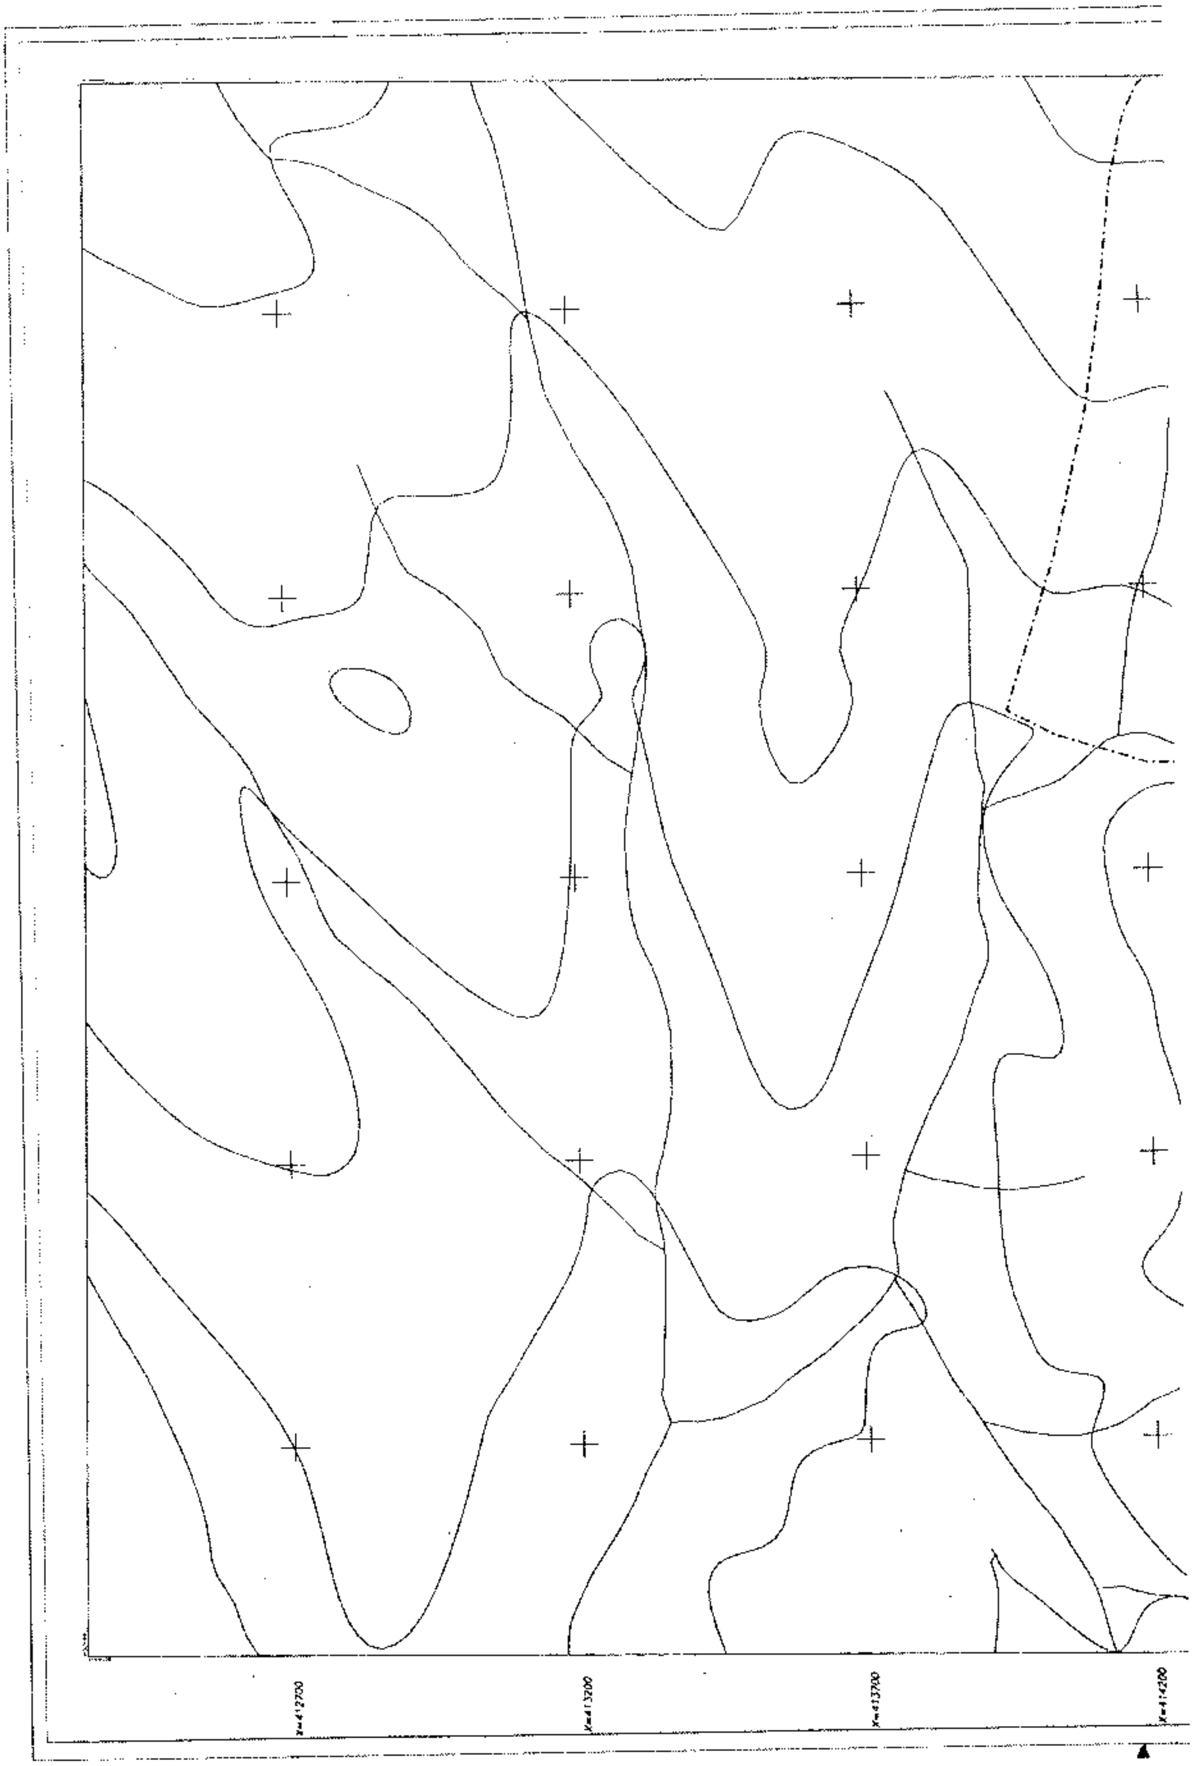


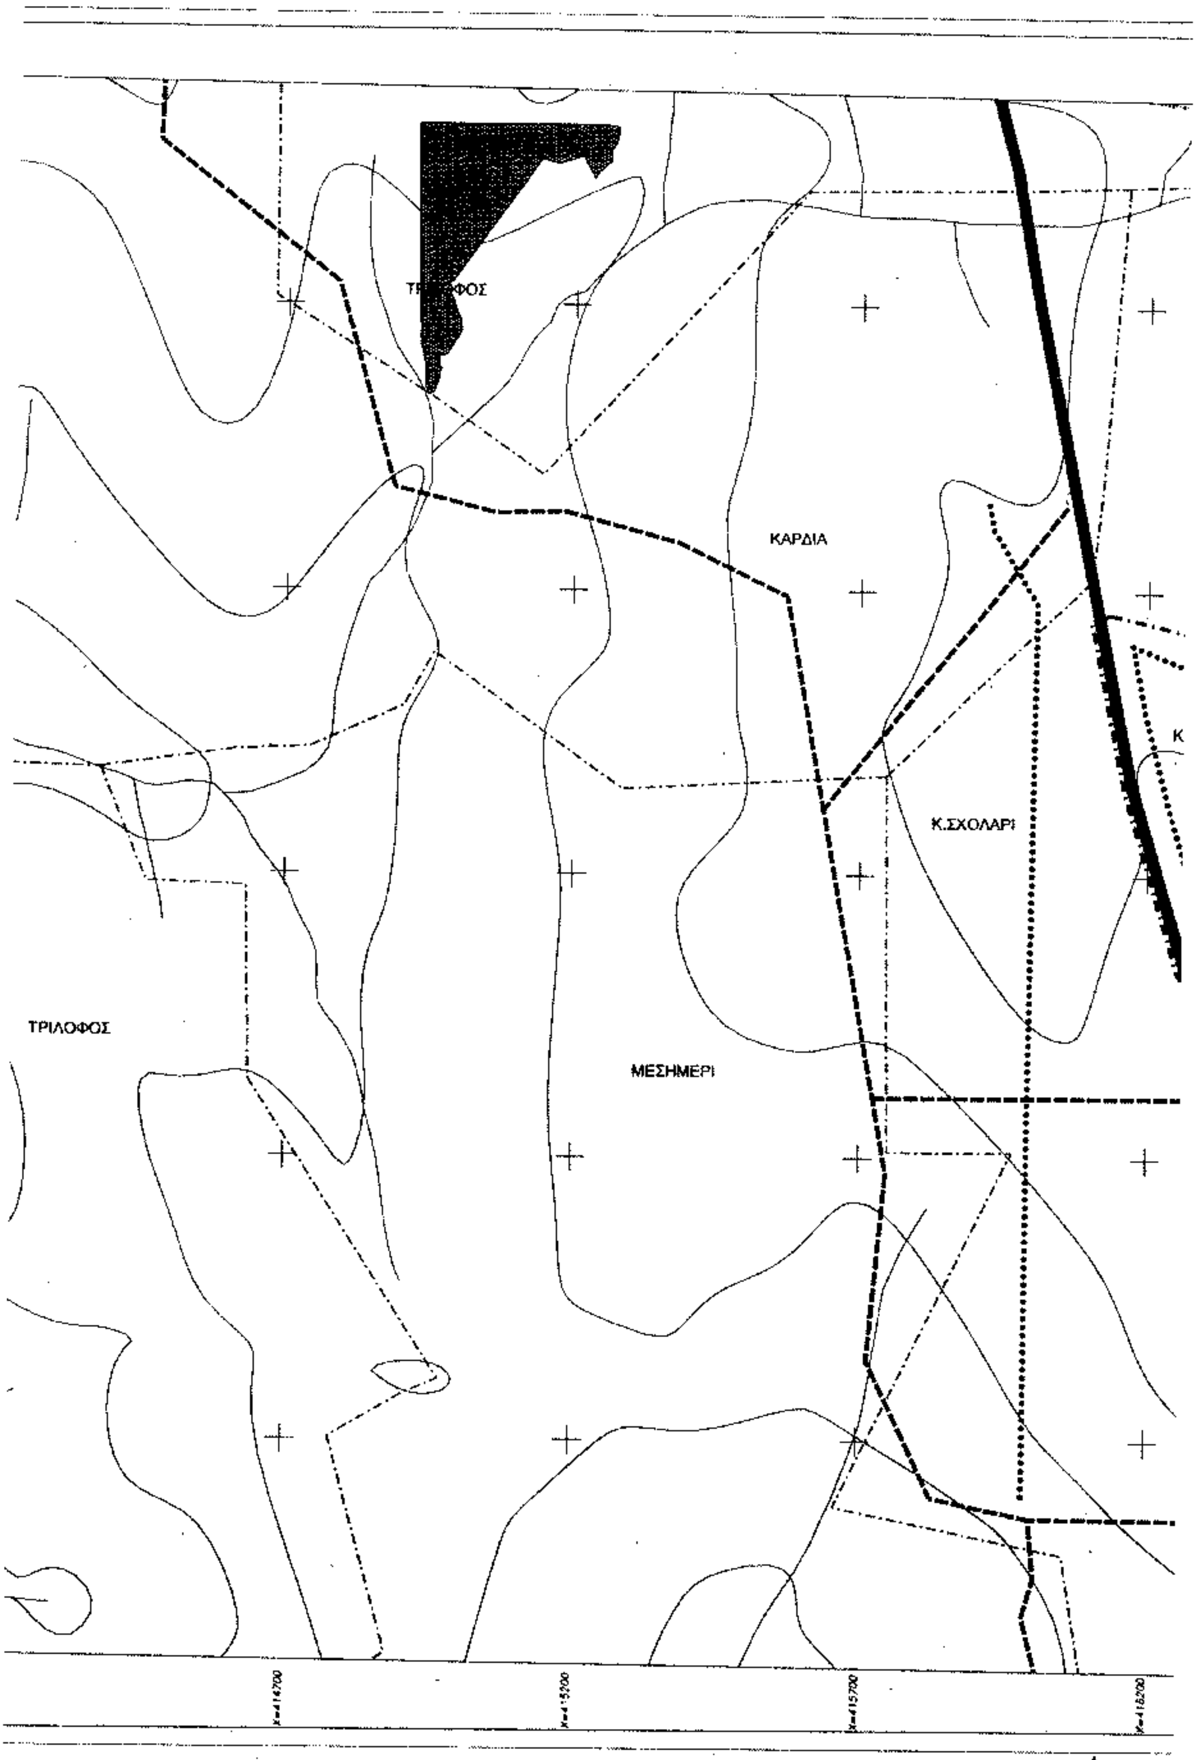
ΥΠΟΥΡΓΕΙΟ
ΠΕΡΙΒΑΛΛΟΝΤΟΣ ΧΩΡΟΤΑΞΙΑΣ & ΔΗΜ. ΕΡΓΩΝ
ΟΡΓΑΝΙΣΜΟΣ ΡΥΘΜΙΣΤΙΚΟΥ ΣΧΕΔΙΟΥ
ΚΑΙ ΠΡΟΣΤΑΣΙΑΣ ΠΕΡΙΒΑΛΛΟΝΤΟΣ
ΘΕΣΣΑΛΟΝΙΚΗΣ
ΓΕΝΙΚΟ ΠΟΛΕΟΔΟΜΙΚΟ ΣΧΕΔΙΟ
ΟΜΑΔΑ ΜΕΛΕΤΗΣ
1 2 3
4 5
6 7 8
9 10 11
12
13
ΠΟΛΕΟΔΟΜΙΚΗ ΟΡΓΑΝΩΣΗ – ΛΕΙΤΟΥΡΓΙΕΣ
ΧΑΡΤΗΣ
Π- 2.1.2.
ΜΕΤΑΦΟΡΙΚΗ ΥΠΟΔΟΜΗ
(ΟΙΚΙΣΜΟΣ)
ΕΘΝΙΚΟ ΤΥΠΟΓΡΑΦΕΙΟ
ΚΛΙΜΑΚΑ
1 : 5000
ΙΑΝΟΥΑΡΙΟΣ 2003
ΔΗΜΟΣ ΜΙΚΡΑΣ
ΠΛΑΓΙΑΡΙ-ΤΡΙΛΟΦΟΣ-ΚΑΡΔΙΑ
Κ. ΣΧΟΛΑΡΙ
ΝΟΜΟΣ ΘΕΣΣΑΛΟΝΙΚΗΣ

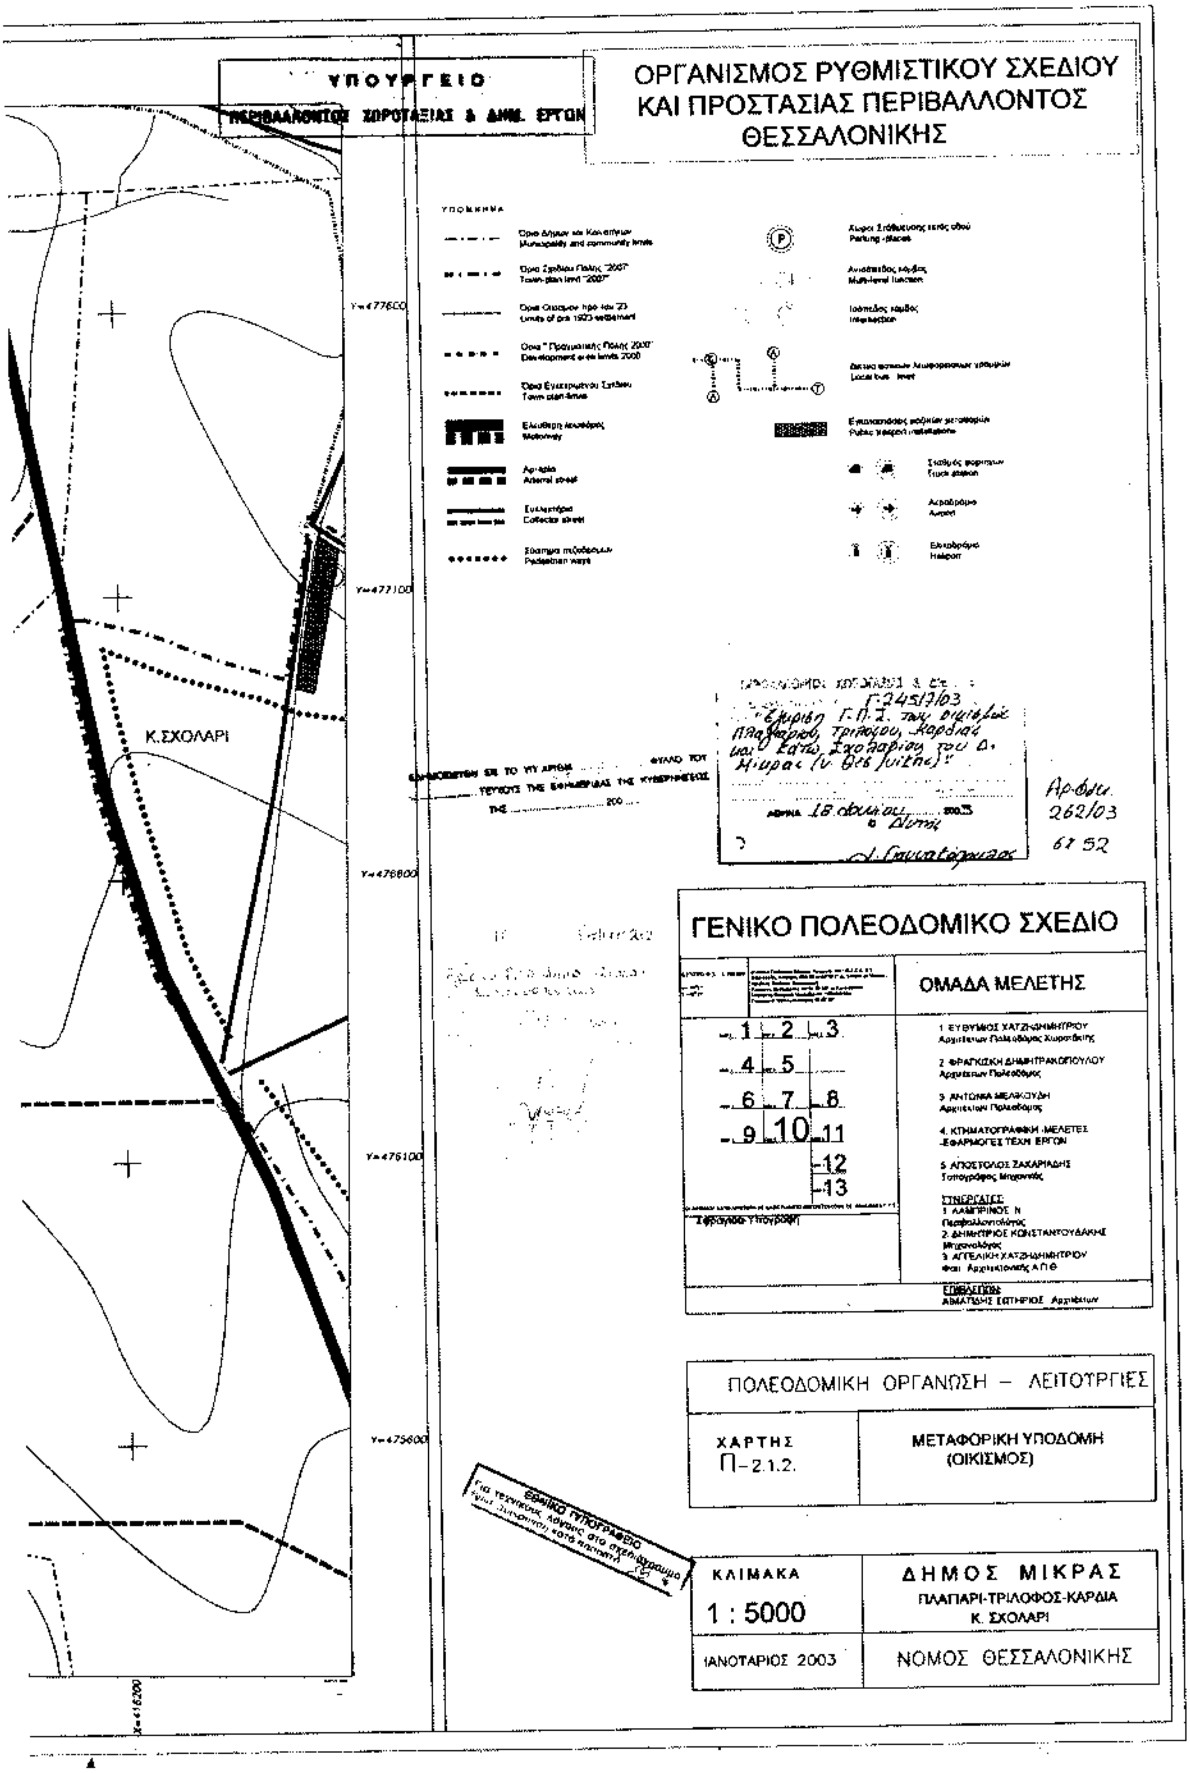

Κ. ΣΧΟΛΑΡΙ
X=416800
X=417300
X=417800
X=418300


X=418800
X=419300
X=419800
X=420300

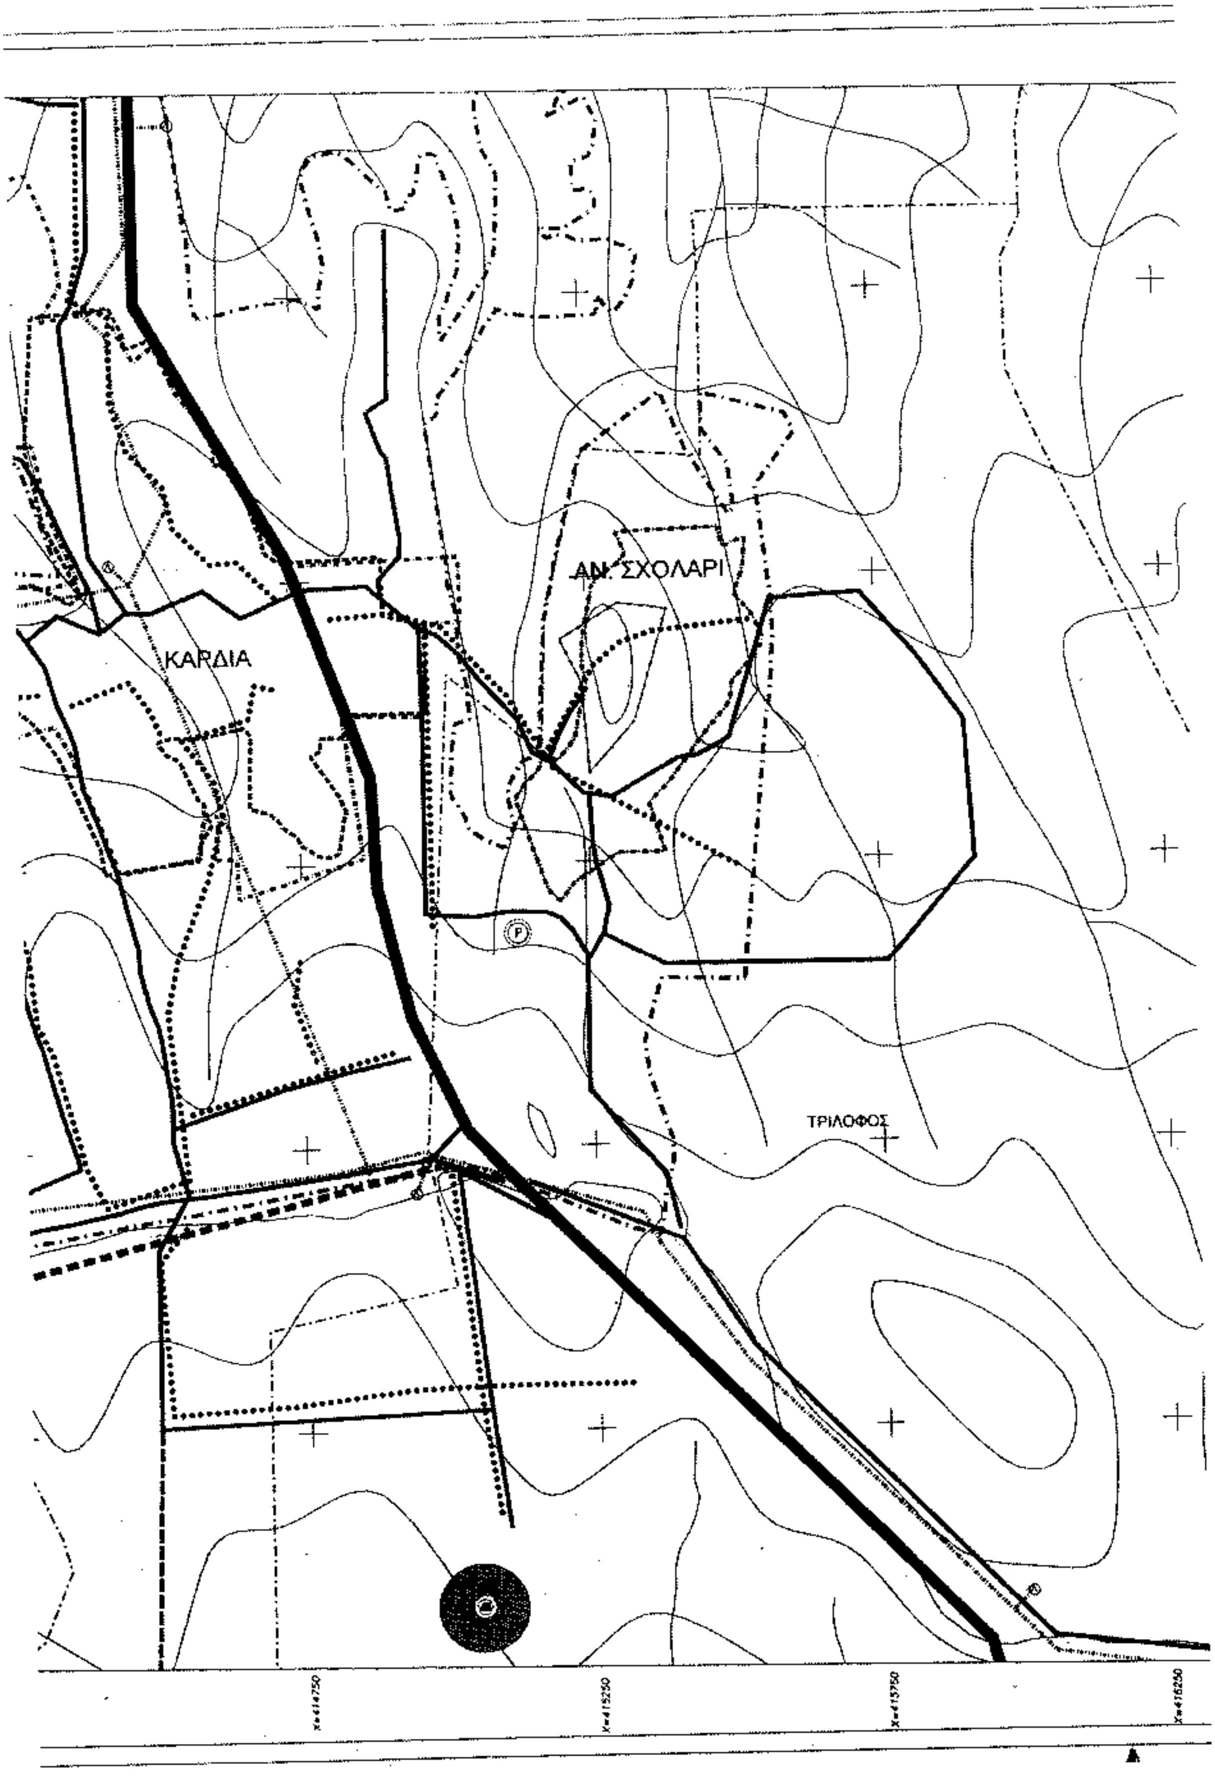

ΟΡΓΑΝΙΣΜΟΣ ΡΥΘΜΙΣΤΙΚΟΥ ΣΧΕΔΙΟΥ
ΚΑΙ ΠΡΟΣΤΑΣΙΑΣ ΠΕΡΙΒΑΛΛΟΝΤΟΣ
ΘΕΣΣΑΛΟΝΙΚΗΣ
ΥΠΟΥΡΓΕΙΟ
ΠΕΡΙΒΑΛΛΟΝΤΟΣ ΧΩΡΟΤΑΞΙΑΣ & ΔΗΜ. ΕΡΓΩΝ
ΓΕΝΙΚΟ ΠΟΛΕΟΔΟΜΙΚΟ ΣΧΕΔΙΟ
ΟΜΑΔΑ ΜΕΛΕΤΗΣ
ΠΟΛΕΟΔΟΜΙΚΗ ΟΡΓΑΝΩΣΗ – ΛΕΙΤΟΥΡΓΙΕΣ
ΧΑΡΤΗΣ
Π-2.1.2
ΜΕΤΑΦΟΡΙΚΗ ΥΠΟΔΟΜΗ
(ΟΙΚΙΣΜΟΣ)
ΚΛΙΜΑΚΑ
1 : 5000
ΔΗΜΟΣ ΜΙΚΡΑΣ
ΠΛΑΓΙΑΡΙ-ΤΡΙΛΟΦΟΣ-ΚΑΡΔΙΑ
Κ. ΣΧΟΛΑΡΙ
ΙΑΝΟΥΑΡΙΟΣ 2003
ΝΟΜΟΣ ΘΕΣΣΑΛΟΝΙΚΗΣ
Αρ. Φύλ. 262/03

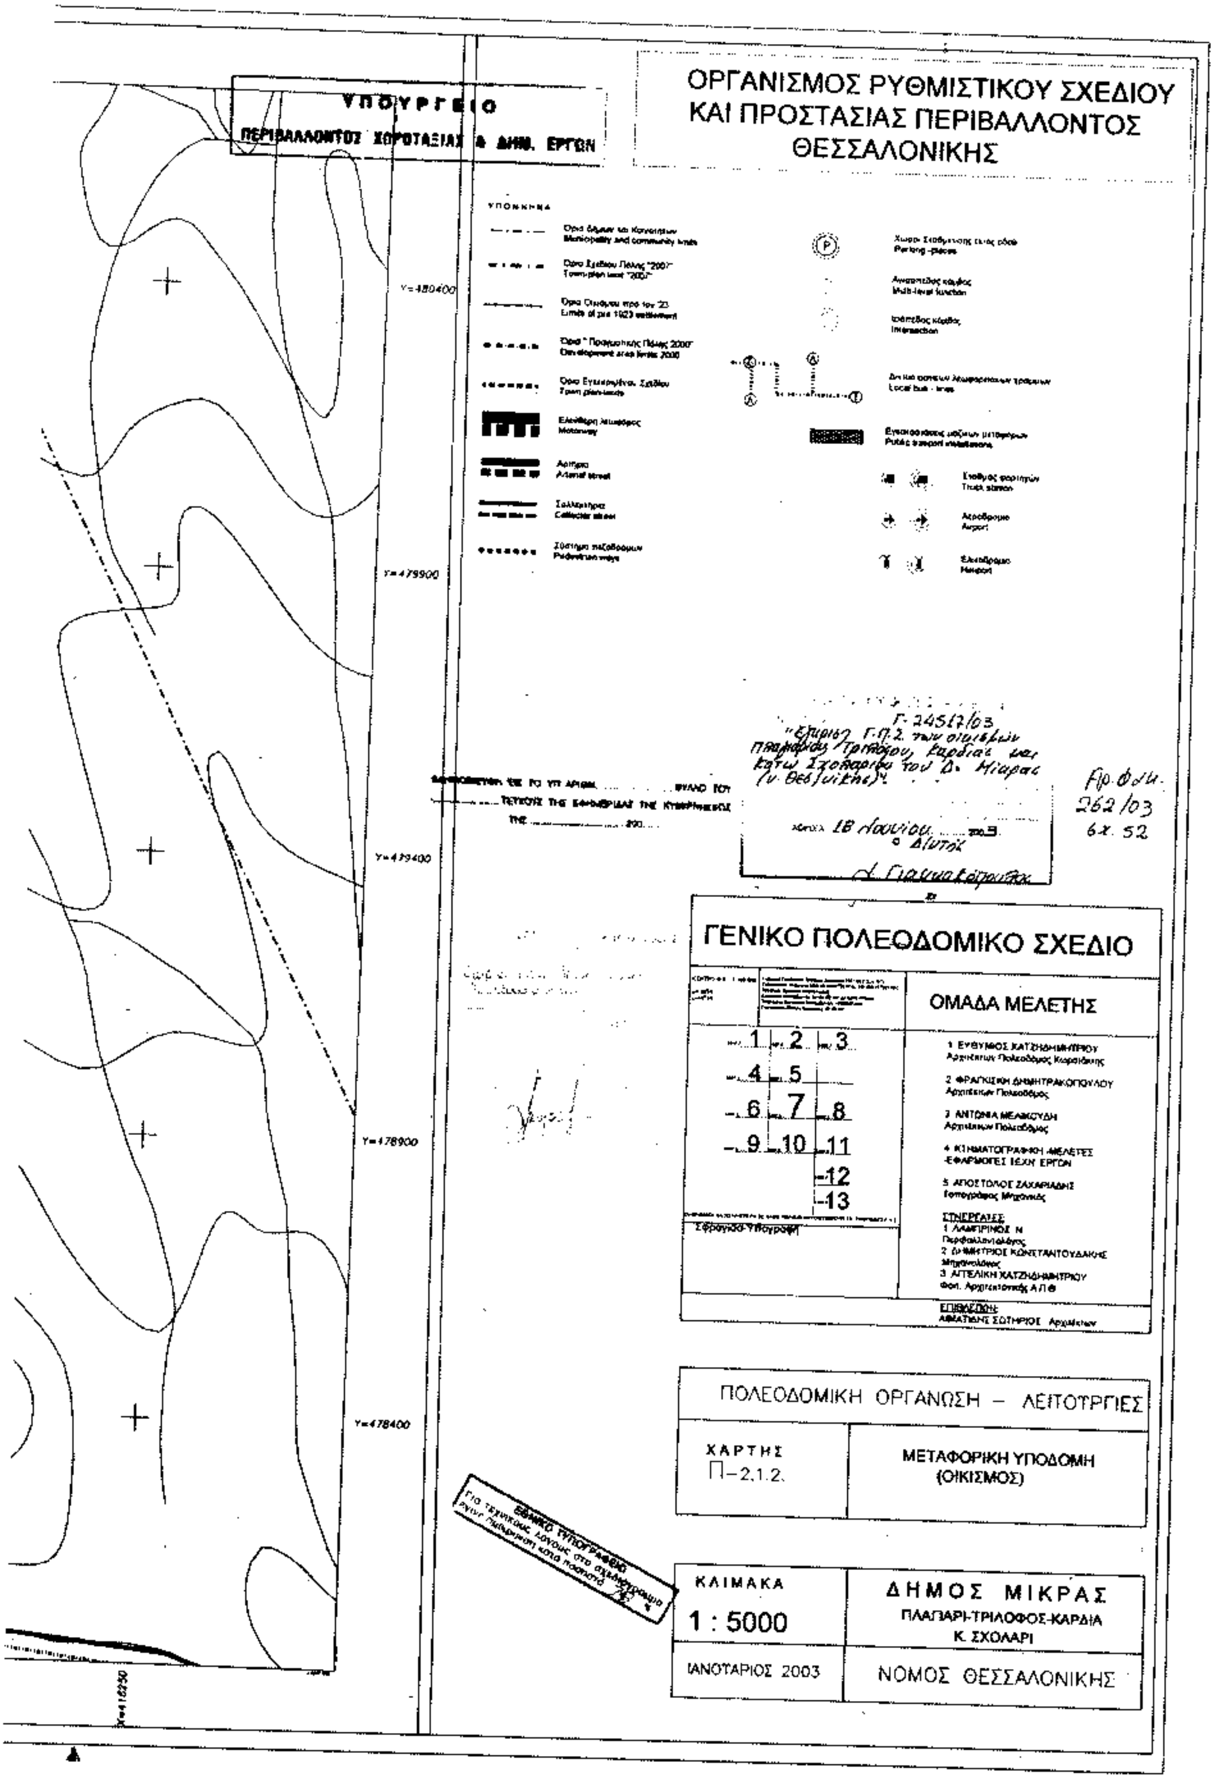

X=412700
X=413200
X=413700
X=414200

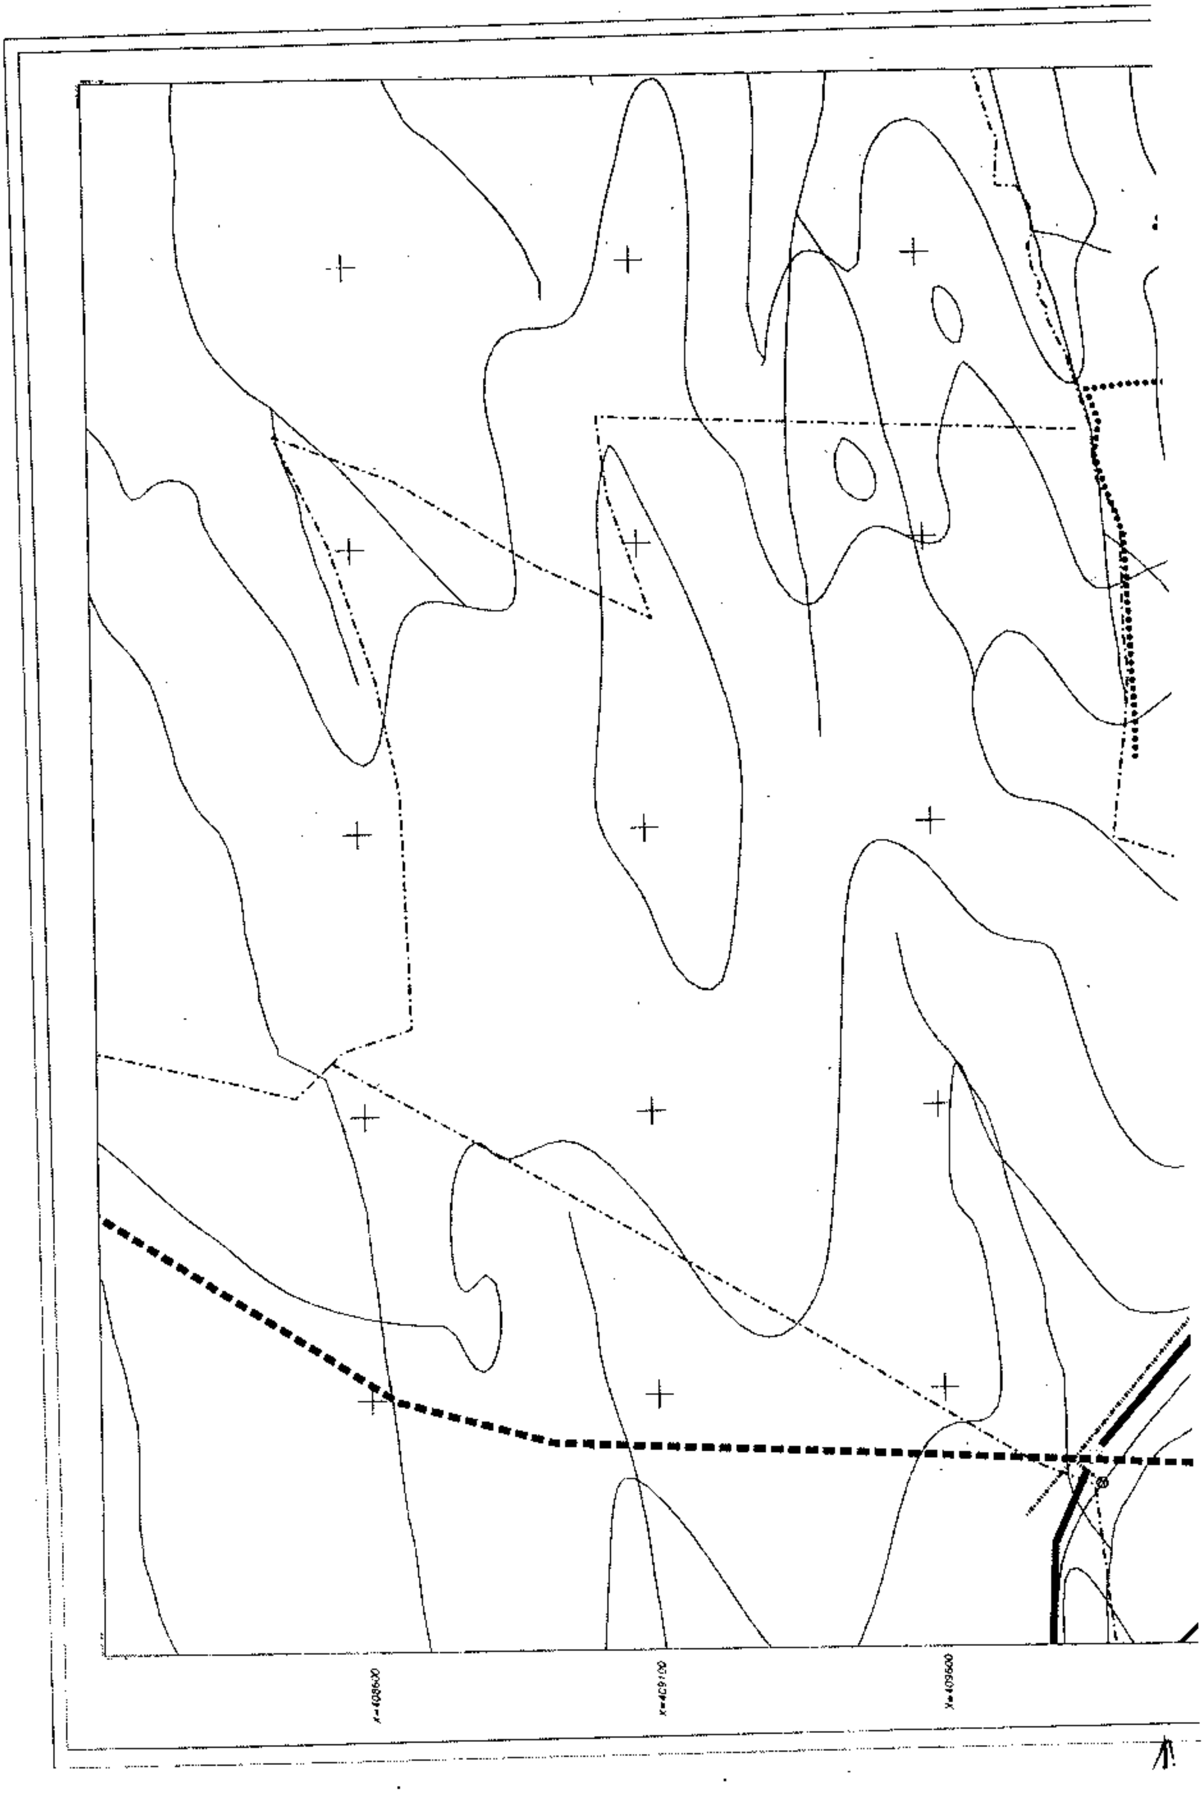

ΚΑΡΔΙΑ
Κ.ΣΧΟΛΑΡΙ
ΤΡΙΛΟΦΟΣ
ΜΕΣΗΜΕΡΙ
x=414700
x=415700
x=416200


ΥΠΟΥΡΓΕΙΟ
ΠΕΡΙΒΑΛΛΟΝΤΟΣ ΧΩΡΟΤΑΞΙΑΣ & ΔΗΜ. ΕΡΓΩΝ
ΟΡΓΑΝΙΣΜΟΣ ΡΥΘΜΙΣΤΙΚΟΥ ΣΧΕΔΙΟΥ
ΚΑΙ ΠΡΟΣΤΑΣΙΑΣ ΠΕΡΙΒΑΛΛΟΝΤΟΣ
ΘΕΣΣΑΛΟΝΙΚΗΣ
Κ.ΣΧΟΛΑΡΙ
ΓΕΝΙΚΟ ΠΟΛΕΟΔΟΜΙΚΟ ΣΧΕΔΙΟ
ΟΜΑΔΑ ΜΕΛΕΤΗΣ
ΠΟΛΕΟΔΟΜΙΚΗ ΟΡΓΑΝΩΣΗ – ΛΕΙΤΟΥΡΓΙΕΣ
ΧΑΡΤΗΣ
Π-2.1.2.
ΜΕΤΑΦΟΡΙΚΗ ΥΠΟΔΟΜΗ
(ΟΙΚΙΣΜΟΣ)
ΚΛΙΜΑΚΑ
1 : 5000
ΙΑΝΟΥΑΡΙΟΣ 2003
ΔΗΜΟΣ ΜΙΚΡΑΣ
ΠΛΑΓΙΑΡΙ-ΤΡΙΛΟΦΟΣ-ΚΑΡΔΙΑ
Κ. ΣΧΟΛΑΡΙ
ΝΟΜΟΣ ΘΕΣΣΑΛΟΝΙΚΗΣ

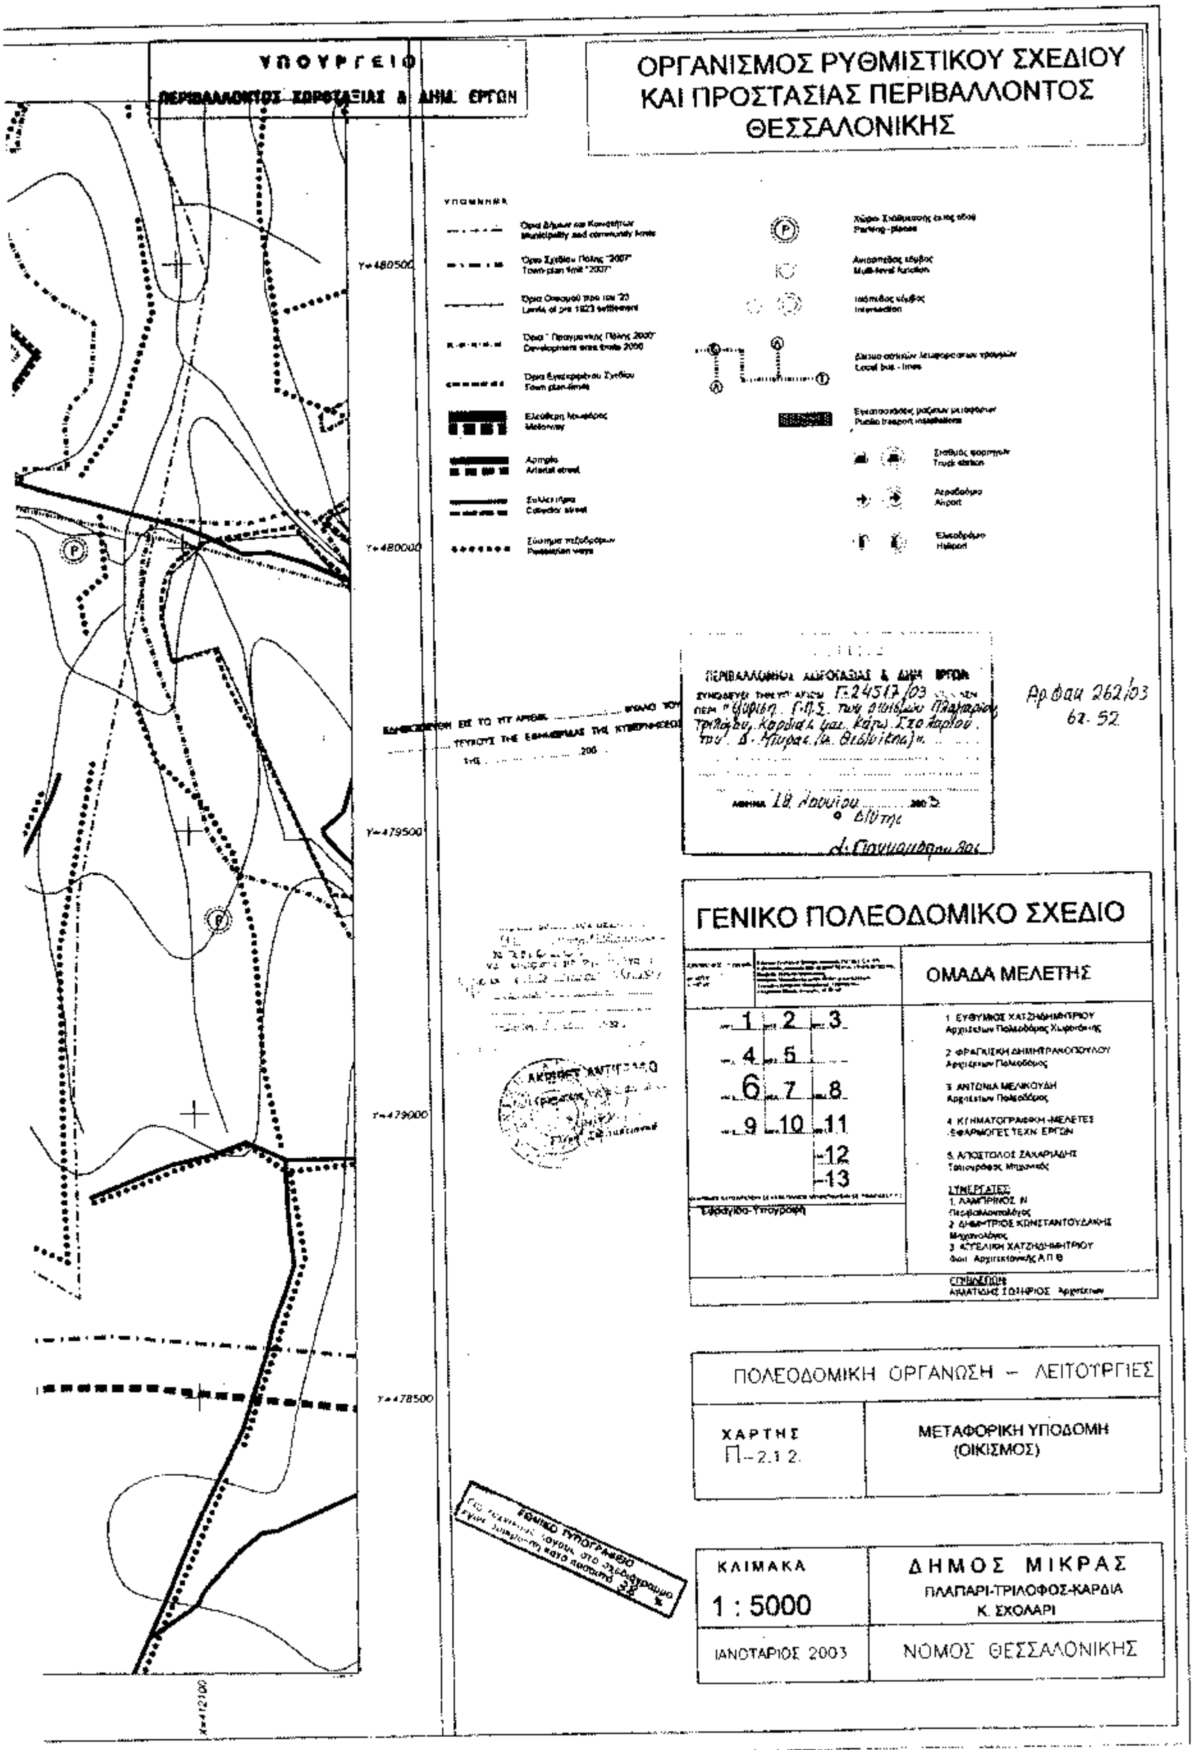

ΤΡΙΛΟΦΟΣ
X=412750
X=413250
X=413750
X=414250

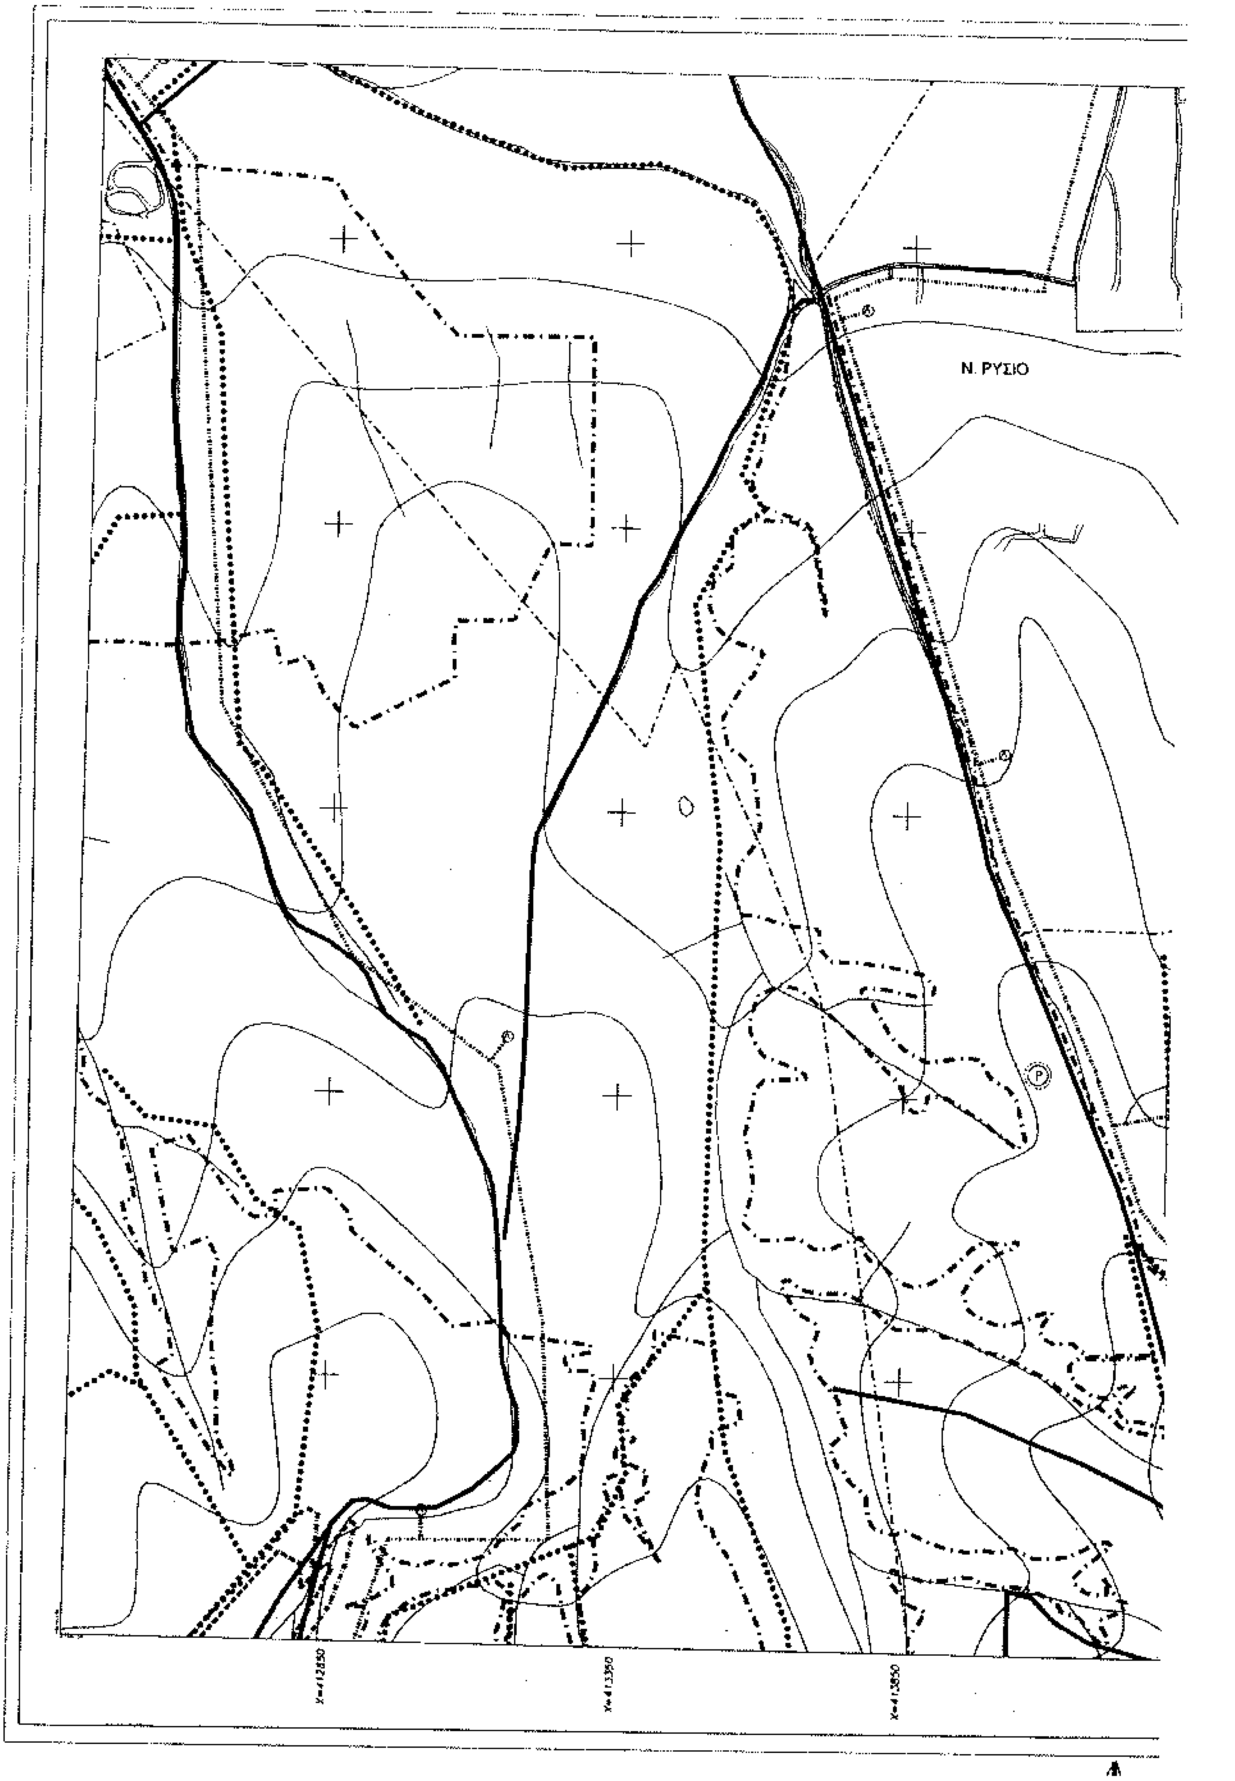

ΑΝ. ΣΧΟΛΑΡΙ
ΚΑΡΔΙΑ
ΤΡΙΛΟΦΟΣ
X=414750
X=415250
X=415750
X=416250


ΥΠΟΥΡΓΕΙΟ
ΠΕΡΙΒΑΛΛΟΝΤΟΣ ΧΩΡΟΤΑΞΙΑΣ & ΔΗΜ. ΕΡΓΩΝ
ΟΡΓΑΝΙΣΜΟΣ ΡΥΘΜΙΣΤΙΚΟΥ ΣΧΕΔΙΟΥ
ΚΑΙ ΠΡΟΣΤΑΣΙΑΣ ΠΕΡΙΒΑΛΛΟΝΤΟΣ
ΘΕΣΣΑΛΟΝΙΚΗΣ
ΓΕΝΙΚΟ ΠΟΛΕΟΔΟΜΙΚΟ ΣΧΕΔΙΟ
ΟΜΑΔΑ ΜΕΛΕΤΗΣ
ΠΟΛΕΟΔΟΜΙΚΗ ΟΡΓΑΝΩΣΗ – ΛΕΙΤΟΥΡΓΙΕΣ
ΧΑΡΤΗΣ
Π–2.1.2.
ΜΕΤΑΦΟΡΙΚΗ ΥΠΟΔΟΜΗ
(ΟΙΚΙΣΜΟΣ)
ΚΛΙΜΑΚΑ
1 : 5000
ΔΗΜΟΣ ΜΙΚΡΑΣ
ΠΛΑΓΙΑΡΙ-ΤΡΙΛΟΦΟΣ-ΚΑΡΔΙΑ
Κ. ΣΧΟΛΑΡΙ
ΙΑΝΟΥΑΡΙΟΣ 2003
ΝΟΜΟΣ ΘΕΣΣΑΛΟΝΙΚΗΣ

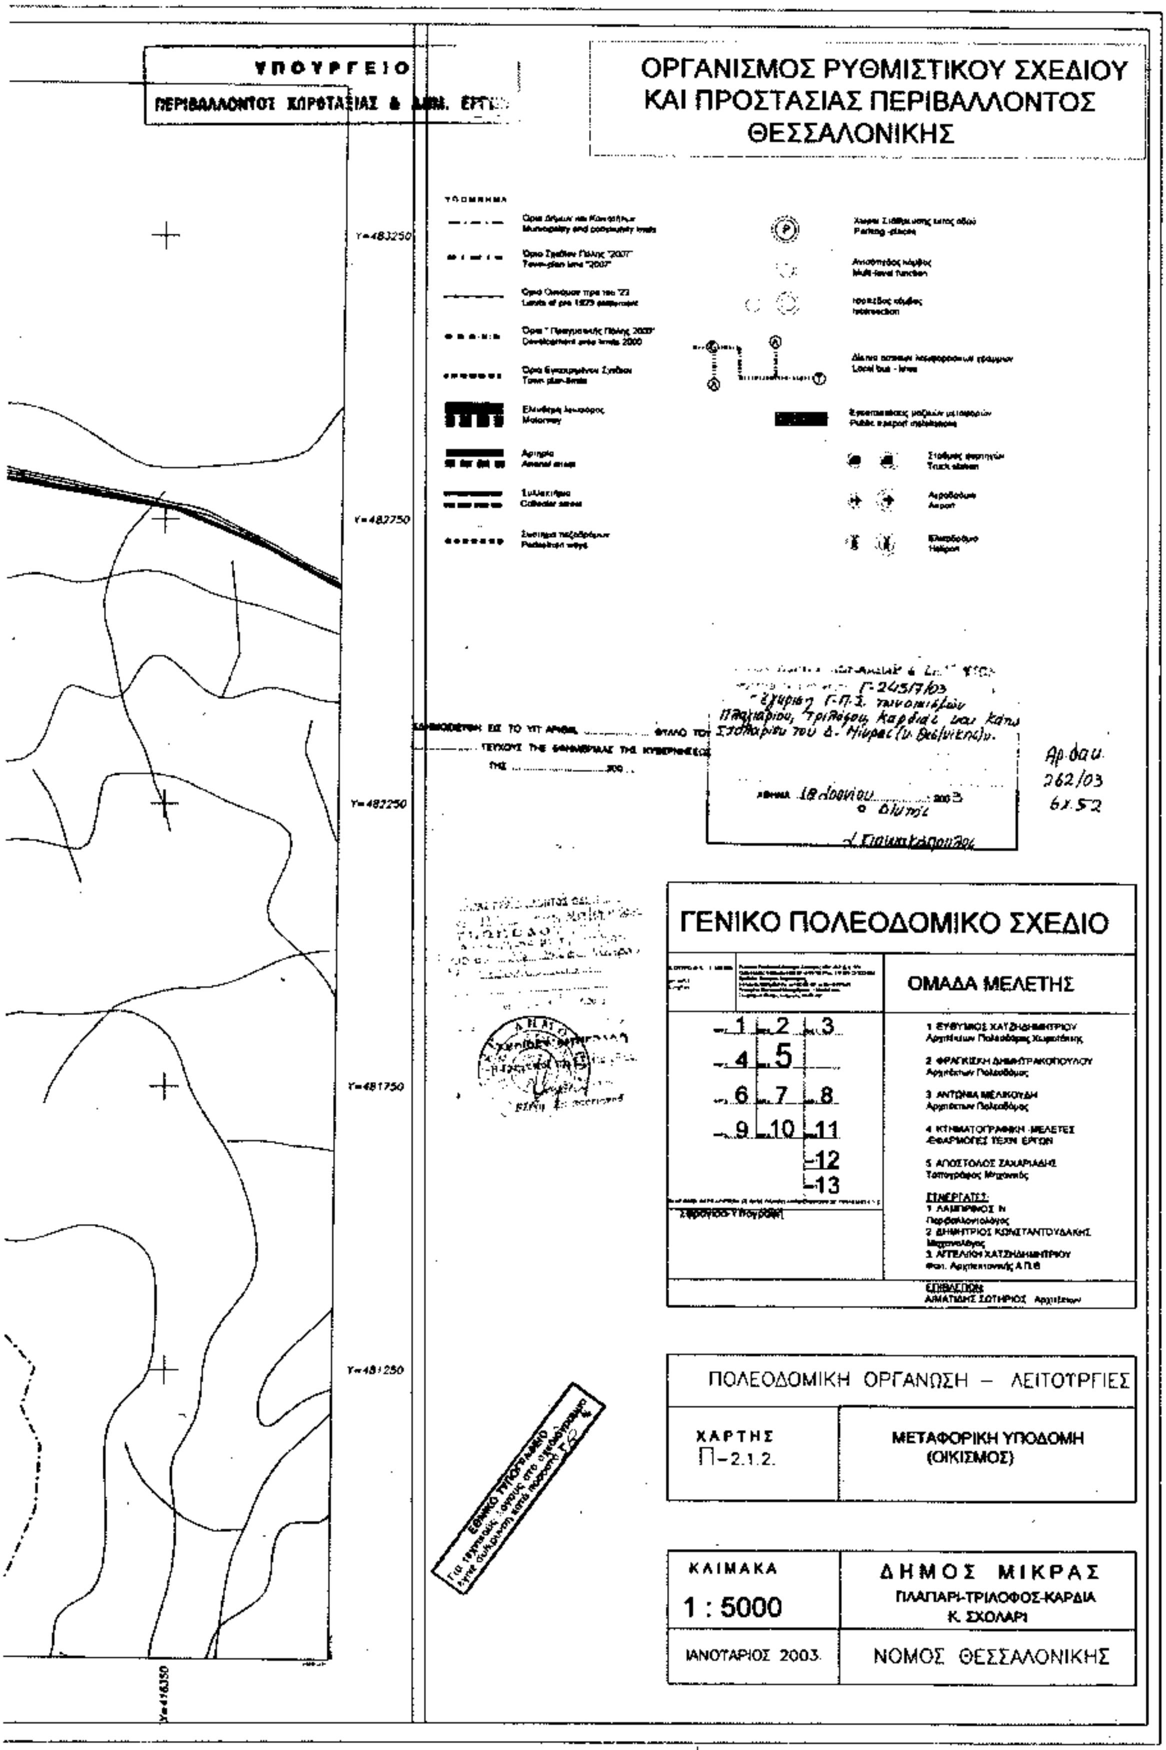

X=408600
X=409100
X=409600

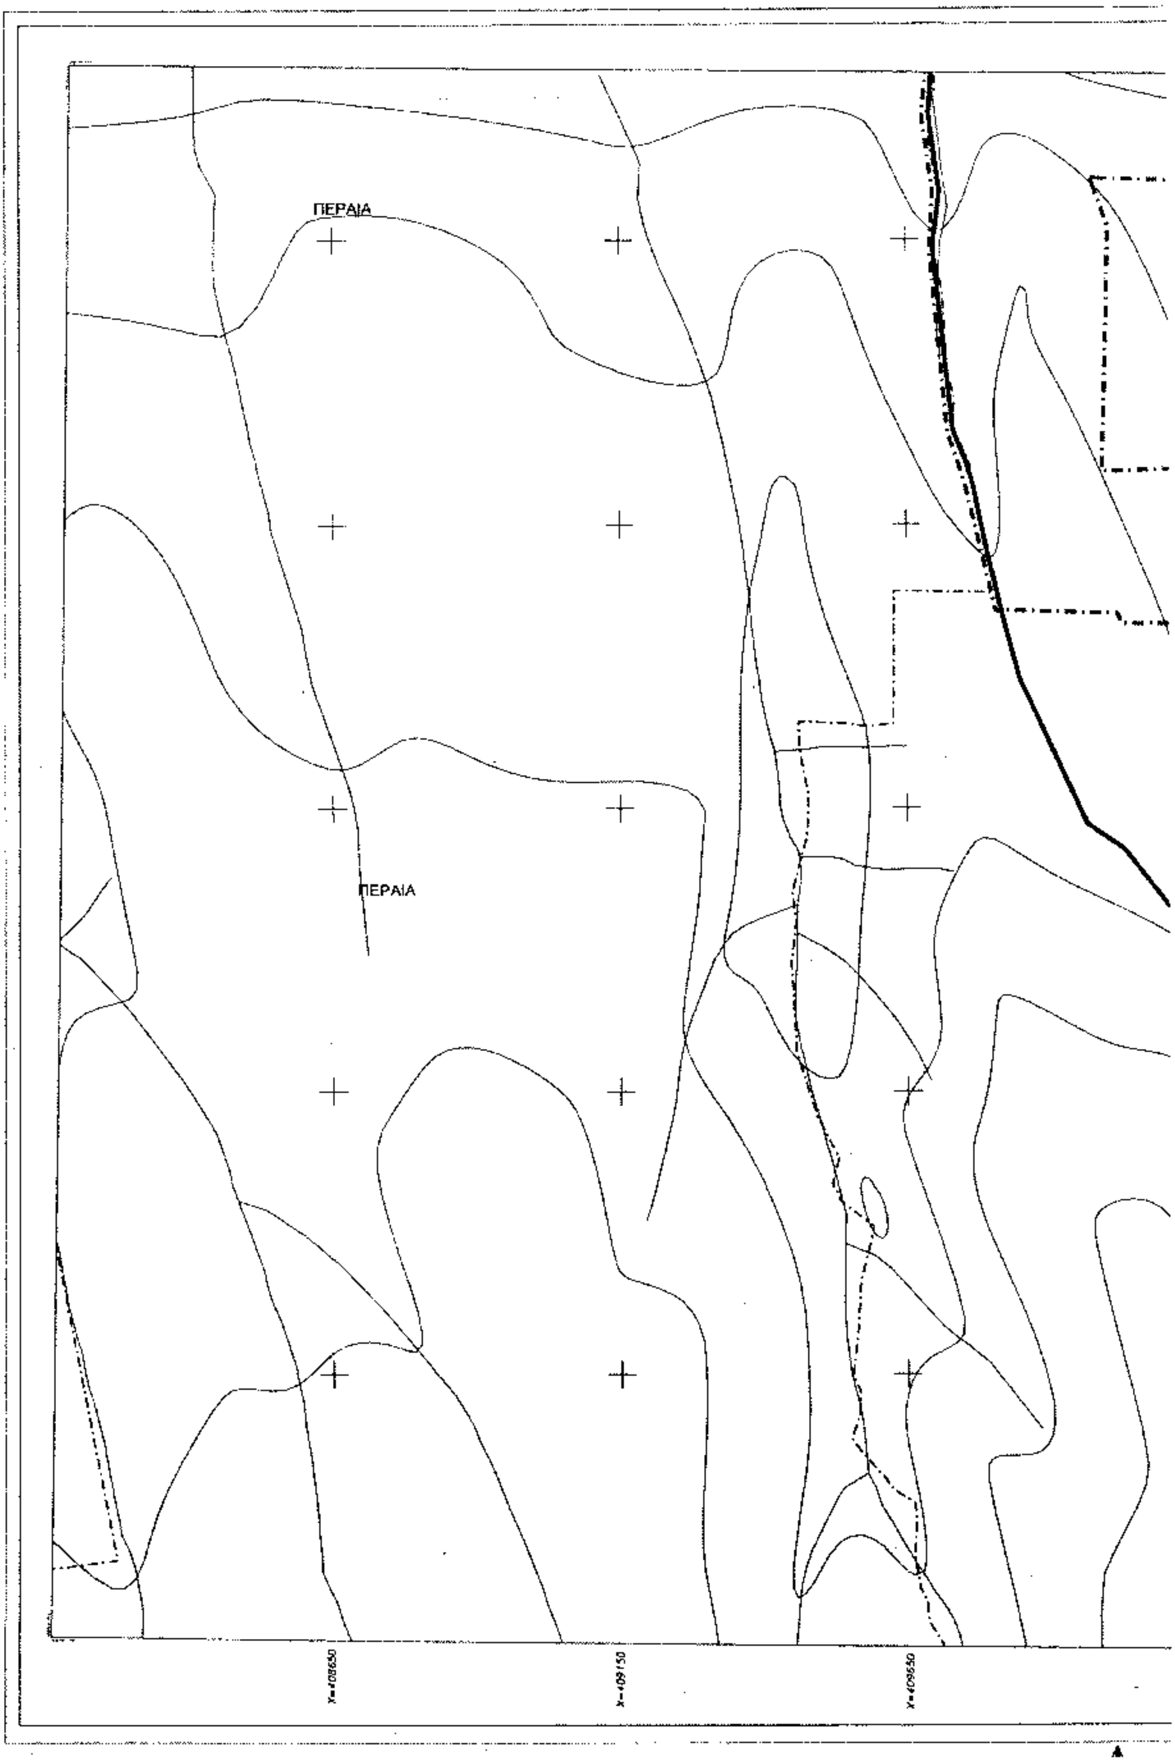

ΠΛΑΓΙΑΡΙ
ΤΡΙΛΟΦΟΣ
X=410100
X=410600
X=411100
X=411600

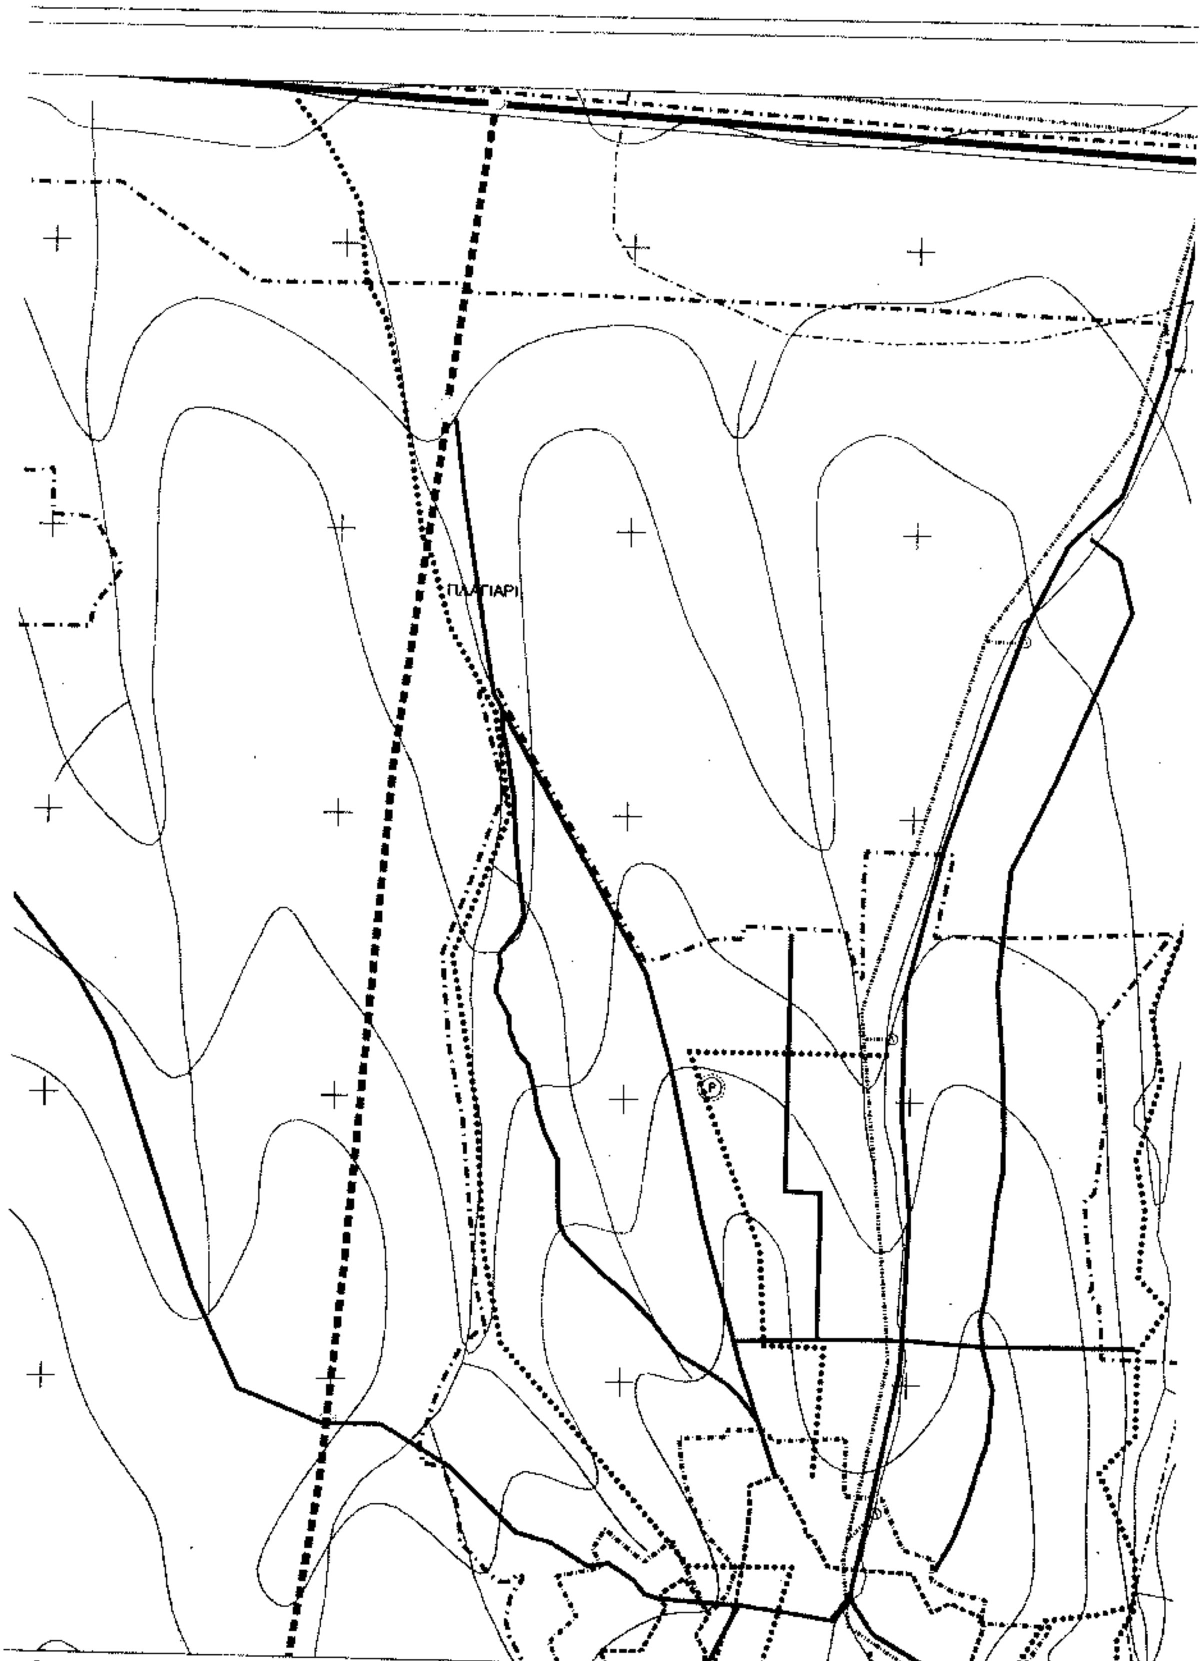

ΥΠΟΥΡΓΕΙΟ
ΠΕΡΙΒΑΛΛΟΝΤΟΣ ΧΩΡΟΤΑΞΙΑΣ & ΔΗΜ. ΕΡΓΩΝ
ΟΡΓΑΝΙΣΜΟΣ ΡΥΘΜΙΣΤΙΚΟΥ ΣΧΕΔΙΟΥ ΚΑΙ ΠΡΟΣΤΑΣΙΑΣ ΠΕΡΙΒΑΛΛΟΝΤΟΣ ΘΕΣΣΑΛΟΝΙΚΗΣ
Αρ.φαυ 262/03
ελ. 52
ΓΕΝΙΚΟ ΠΟΛΕΟΔΟΜΙΚΟ ΣΧΕΔΙΟ
ΟΜΑΔΑ ΜΕΛΕΤΗΣ
ΠΟΛΕΟΔΟΜΙΚΗ ΟΡΓΑΝΩΣΗ – ΛΕΙΤΟΥΡΓΙΕΣ
ΧΑΡΤΗΣ
Π-2.1.2.
ΜΕΤΑΦΟΡΙΚΗ ΥΠΟΔΟΜΗ
(ΟΙΚΙΣΜΟΣ)
ΚΛΙΜΑΚΑ
1 : 5000
ΙΑΝΟΥΑΡΙΟΣ 2003
ΔΗΜΟΣ ΜΙΚΡΑΣ
ΠΛΑΠΑΡΙ-ΤΡΙΛΟΦΟΣ-ΚΑΡΔΙΑ
Κ. ΣΧΟΛΑΡΙ
ΝΟΜΟΣ ΘΕΣΣΑΛΟΝΙΚΗΣ
Y=480500
Y=480000
Y=479500
Y=479000
Y=478500


Ν. ΡΥΣΙΟ
X=412850
X=413350
X=413850

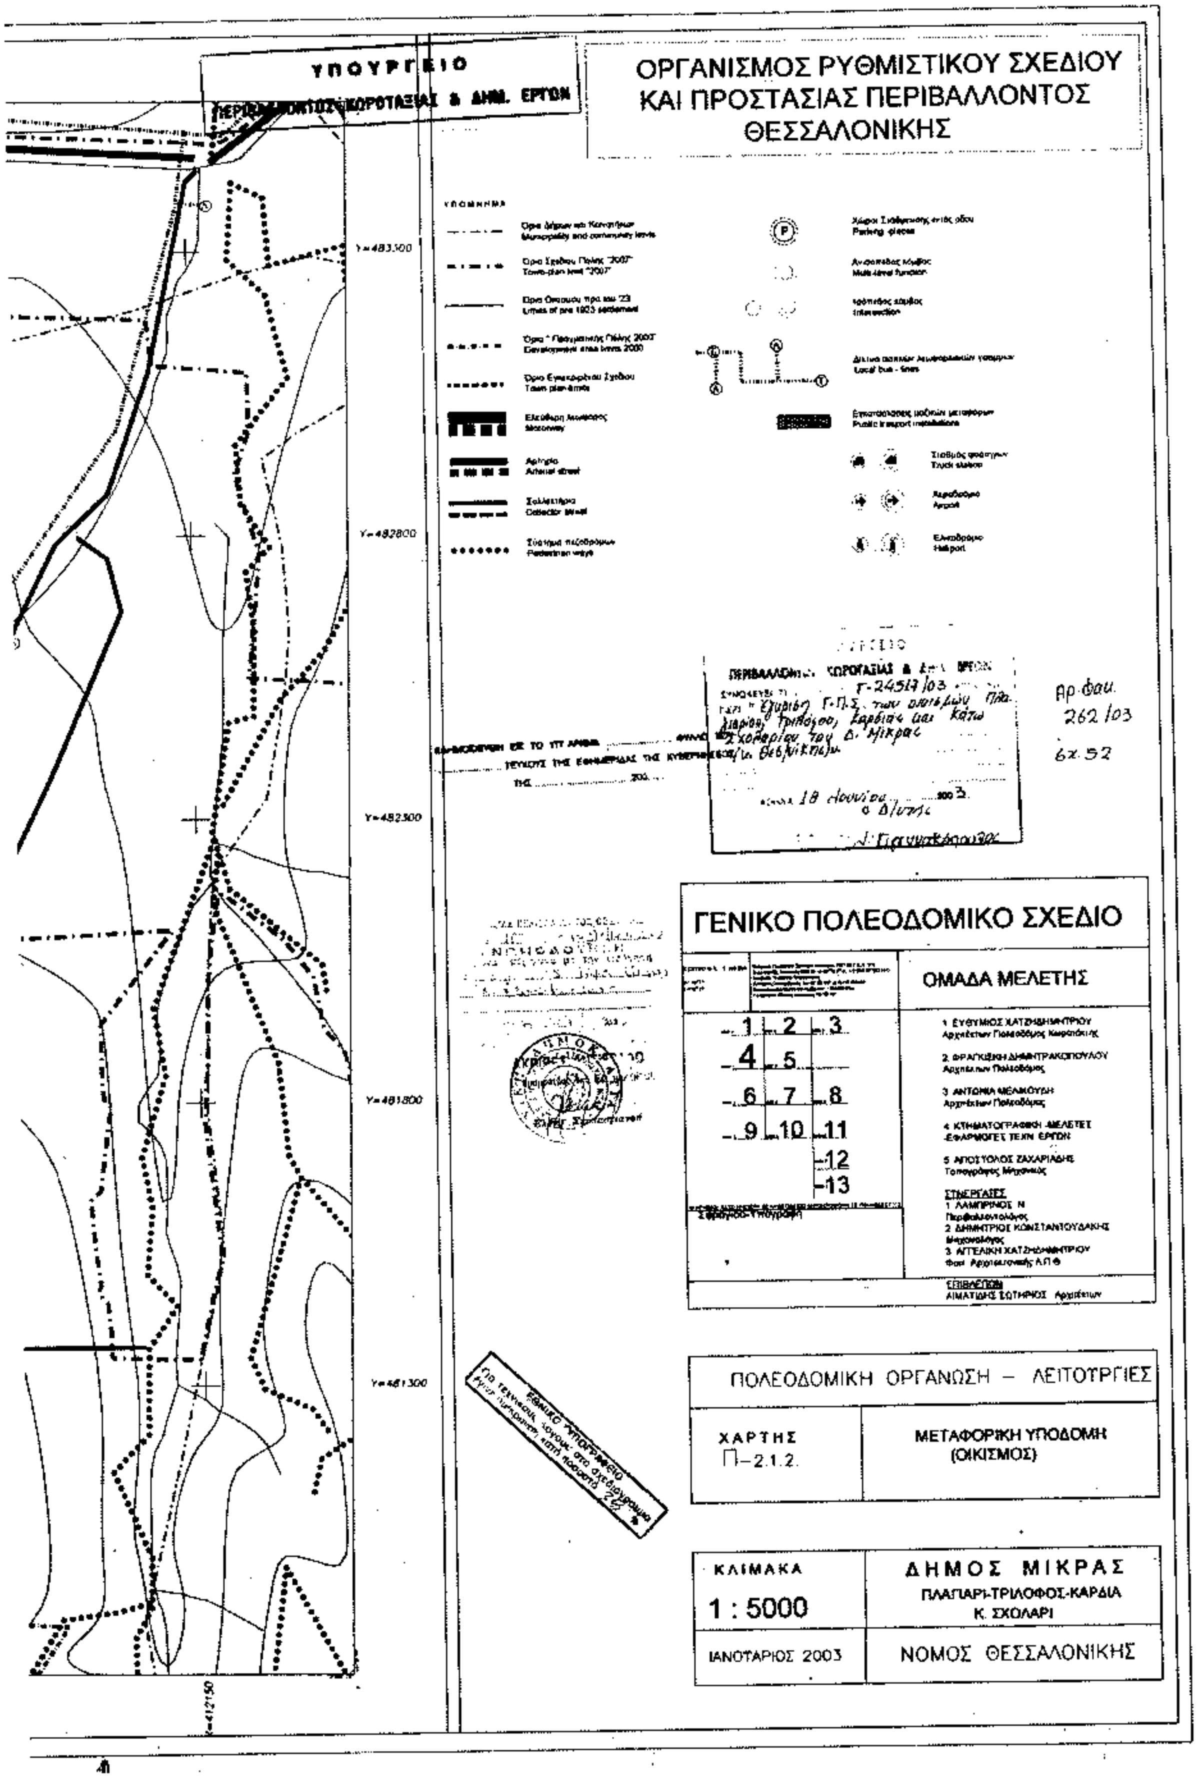

ΚΑΡΔΙΑ
X=414350
X=414850
X=415350
X=415850

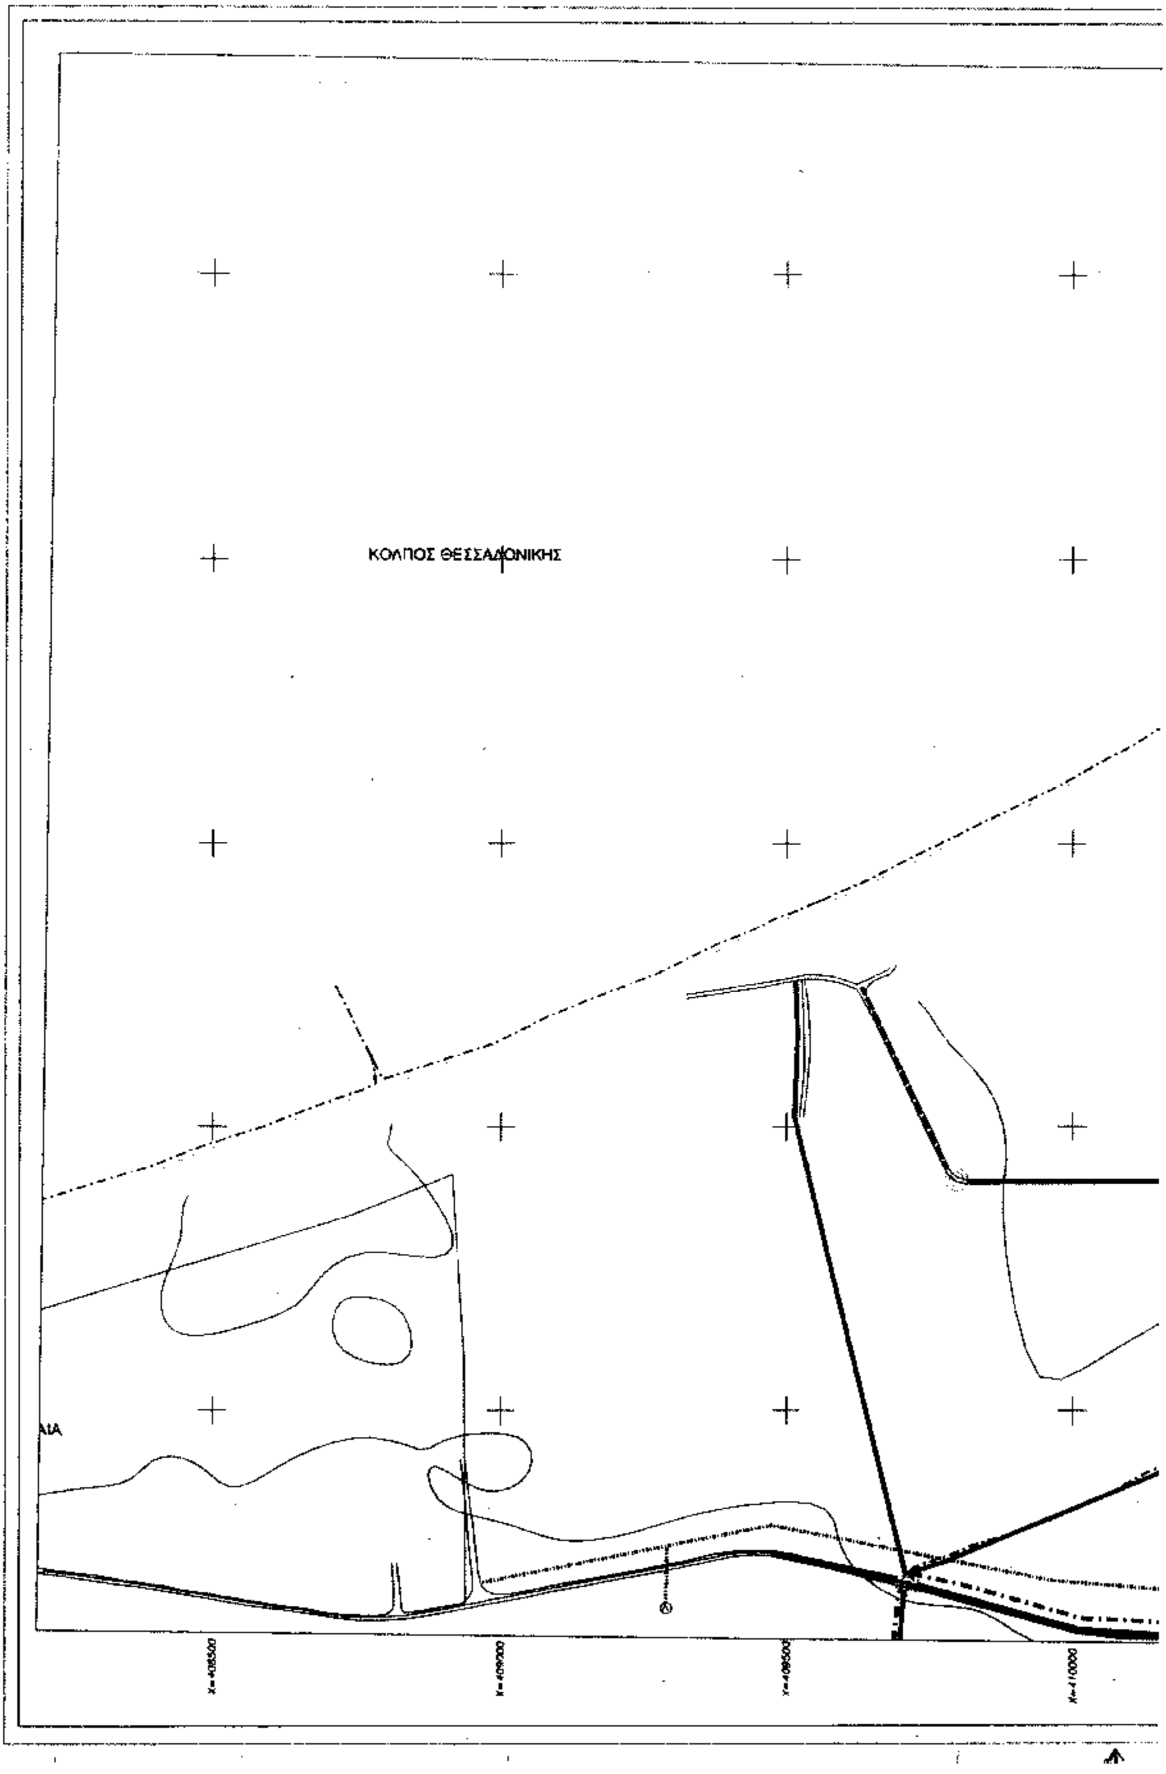

ΥΠΟΥΡΓΕΙΟ
ΠΕΡΙΒΑΛΛΟΝΤΟΣ ΧΩΡΟΤΑΞΙΑΣ & ΔΗΜ. ΕΡΓΩΝ
ΟΡΓΑΝΙΣΜΟΣ ΡΥΘΜΙΣΤΙΚΟΥ ΣΧΕΔΙΟΥ
ΚΑΙ ΠΡΟΣΤΑΣΙΑΣ ΠΕΡΙΒΑΛΛΟΝΤΟΣ
ΘΕΣΣΑΛΟΝΙΚΗΣ
Y=483250
Y=482750
Y=482250
Y=481750
Y=481250
Γ-245/7/03
ΓΕΝΙΚΟ ΠΟΛΕΟΔΟΜΙΚΟ ΣΧΕΔΙΟ
ΟΜΑΔΑ ΜΕΛΕΤΗΣ
ΠΟΛΕΟΔΟΜΙΚΗ ΟΡΓΑΝΩΣΗ – ΛΕΙΤΟΥΡΓΙΕΣ
ΧΑΡΤΗΣ
Π-2.1.2.
ΜΕΤΑΦΟΡΙΚΗ ΥΠΟΔΟΜΗ
(ΟΙΚΙΣΜΟΣ)
ΚΛΙΜΑΚΑ
1 : 5000
ΔΗΜΟΣ ΜΙΚΡΑΣ
ΠΛΑΓΙΑΡΙ-ΤΡΙΛΟΦΟΣ-ΚΑΡΔΙΑ
Κ. ΣΧΟΛΑΡΙ
ΙΑΝΟΥΑΡΙΟΣ 2003
ΝΟΜΟΣ ΘΕΣΣΑΛΟΝΙΚΗΣ

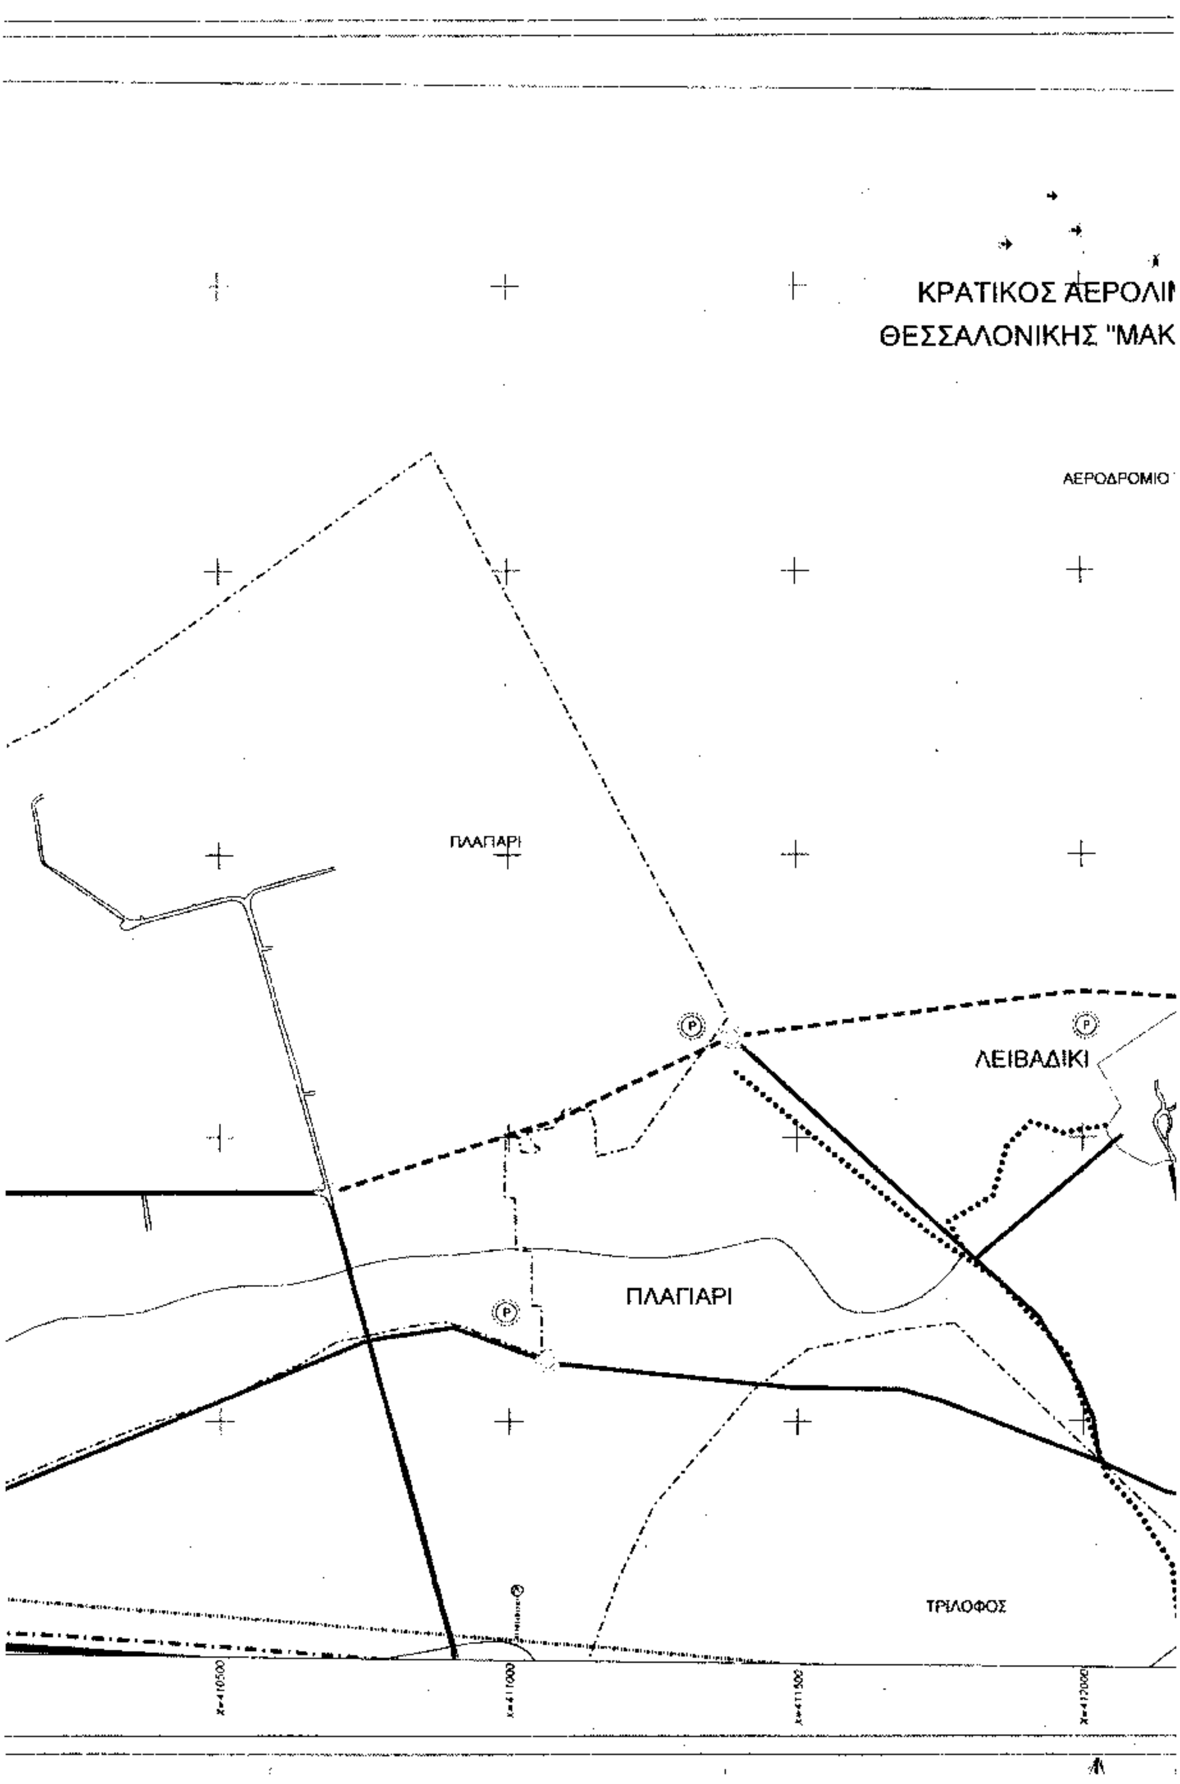

ΠΕΡΑΙΑ
ΠΕΡΑΙΑ
X=408650
X=409150
X=409650



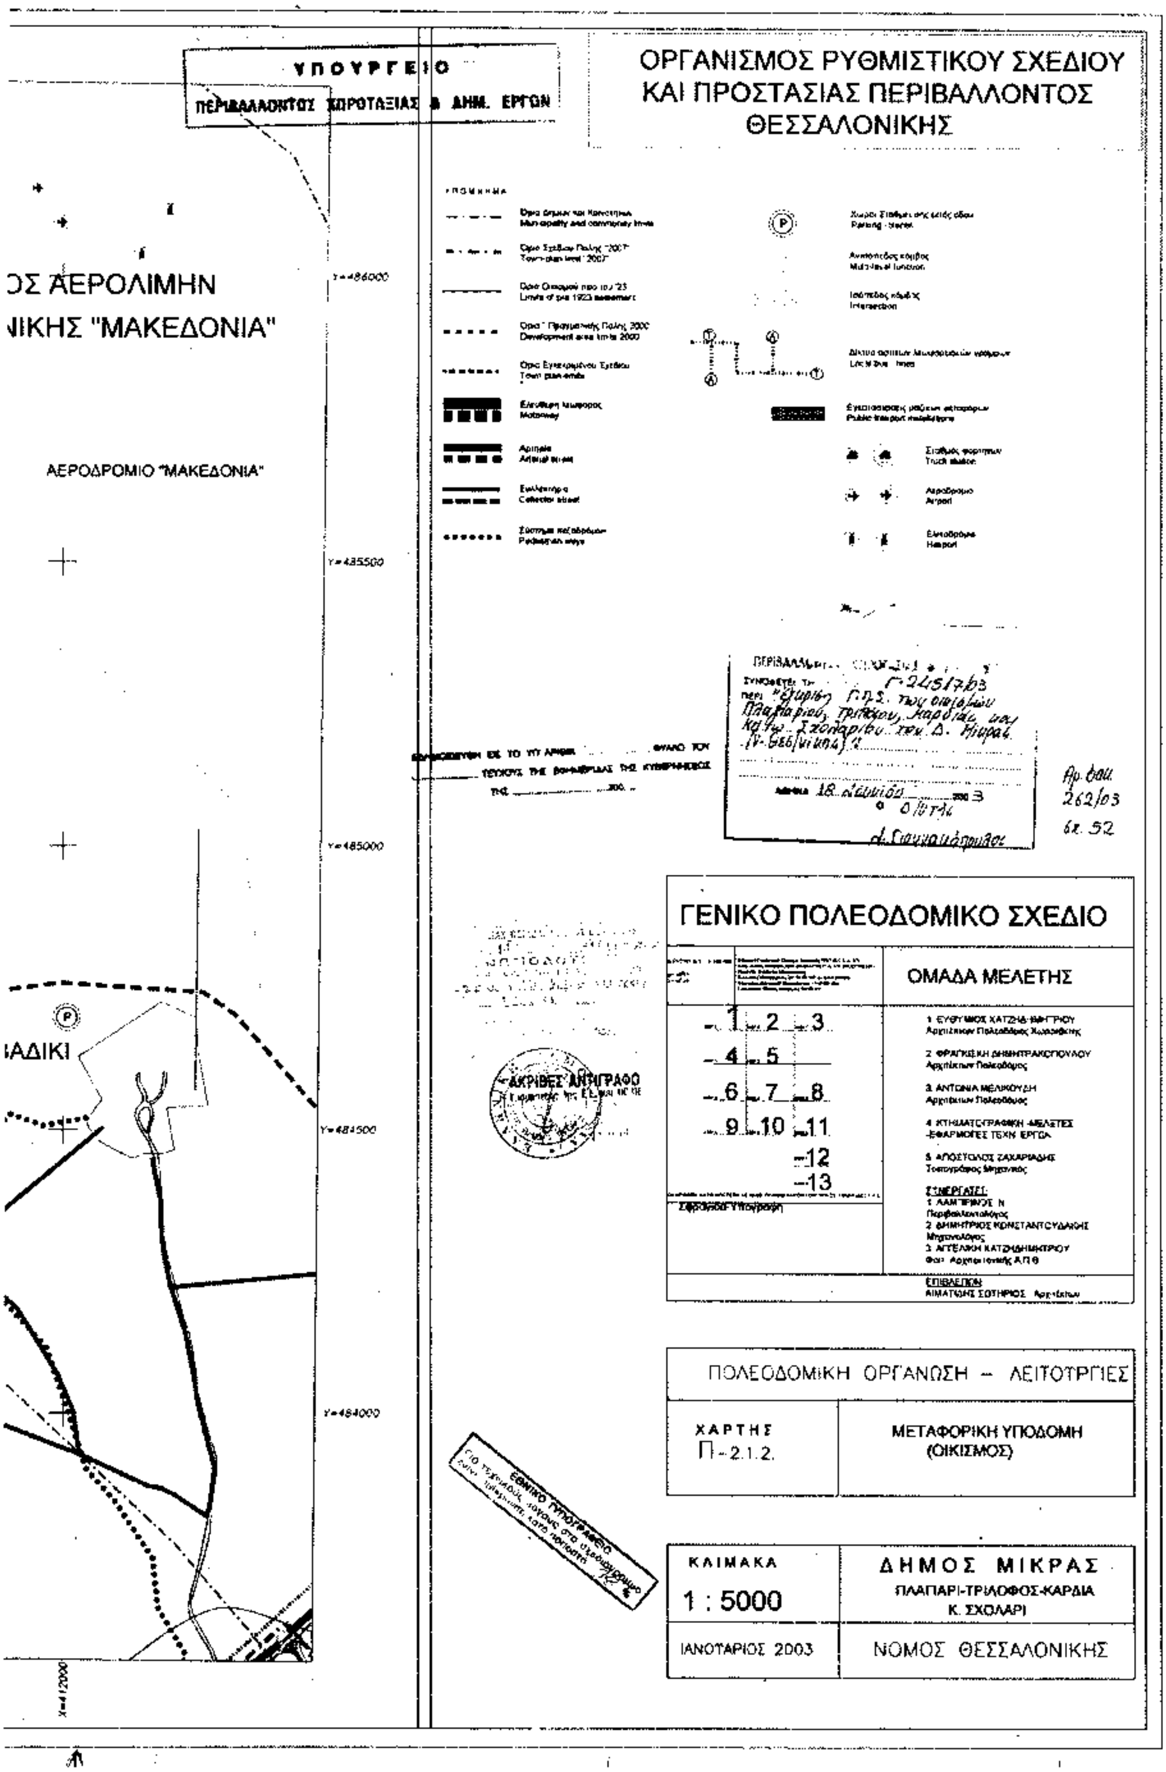
ΠΛΑΓΙΑΡΙ
X=410150
X=410650
X=411150
X=411650

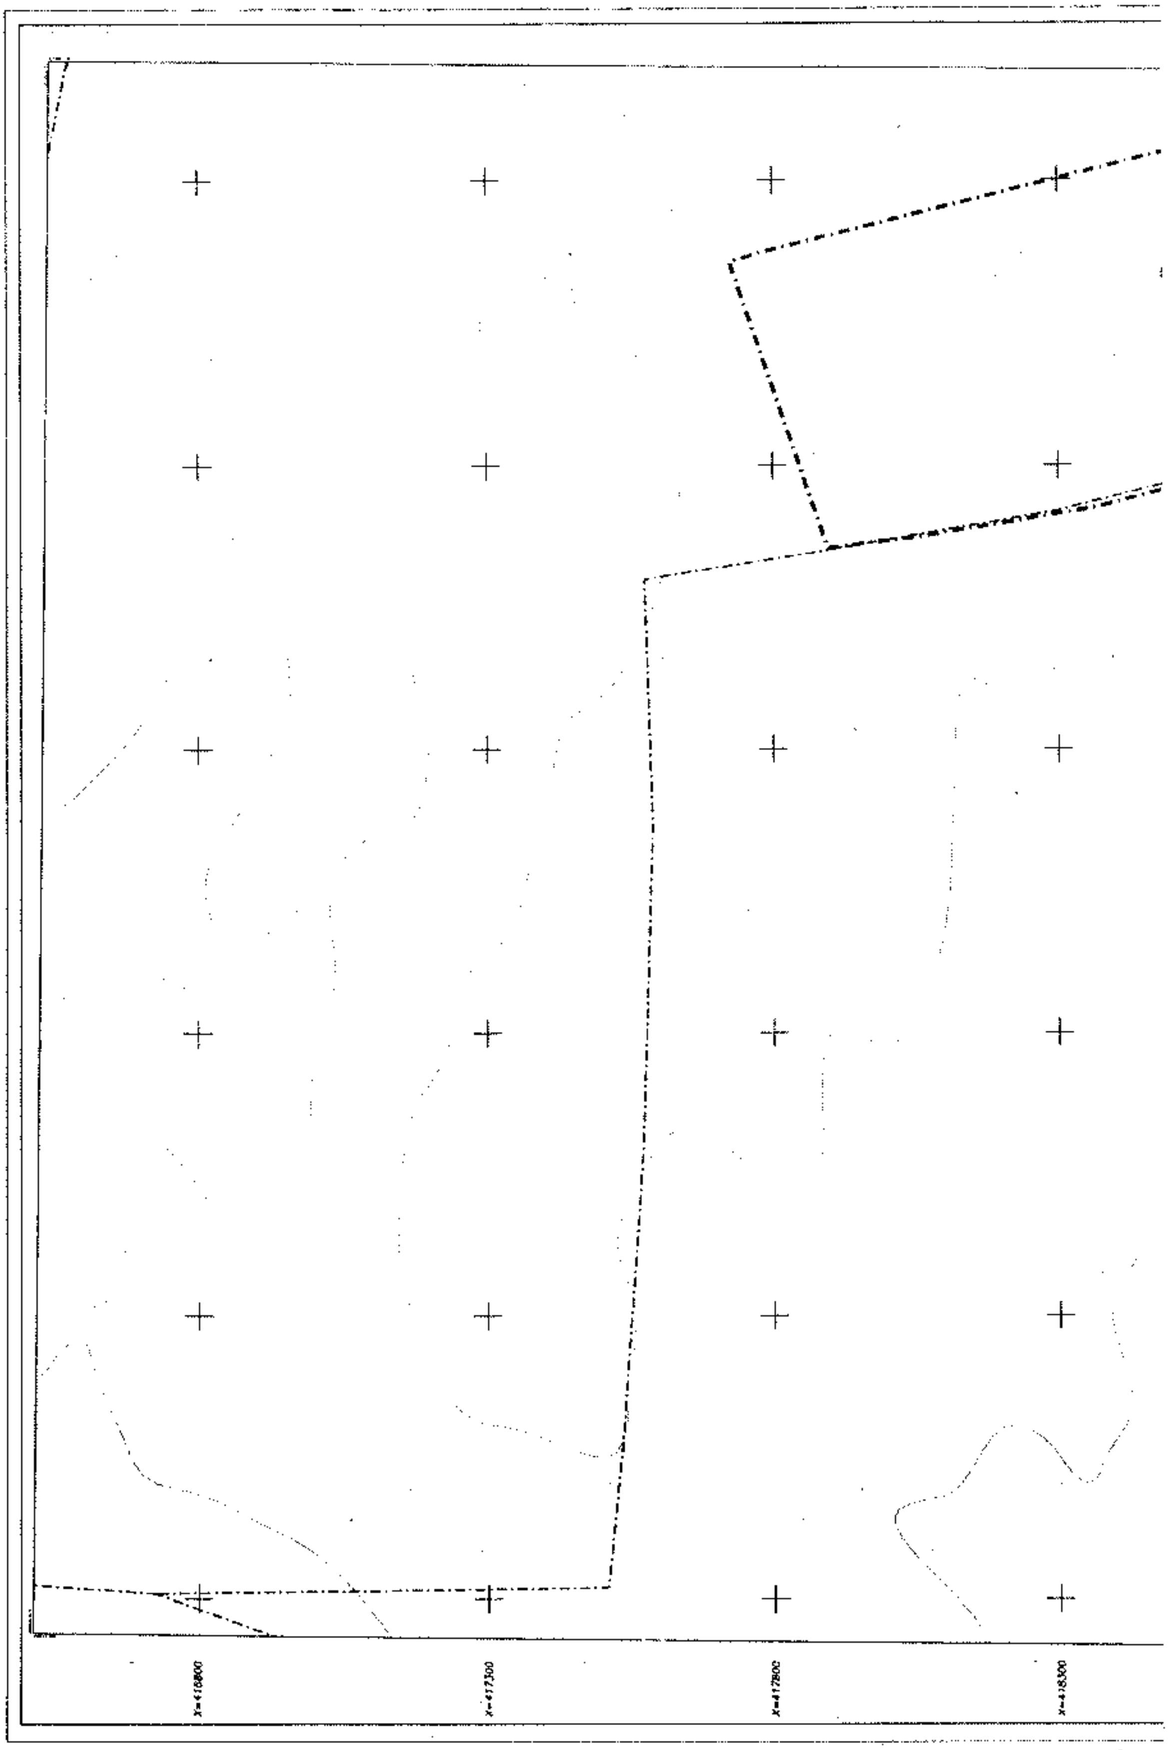

ΥΠΟΥΡΓΕΙΟ
ΠΕΡΙΒΑΛΛΟΝΤΟΣ ΧΩΡΟΤΑΞΙΑΣ & ΔΗΜ. ΕΡΓΩΝ
ΟΡΓΑΝΙΣΜΟΣ ΡΥΘΜΙΣΤΙΚΟΥ ΣΧΕΔΙΟΥ
ΚΑΙ ΠΡΟΣΤΑΣΙΑΣ ΠΕΡΙΒΑΛΛΟΝΤΟΣ
ΘΕΣΣΑΛΟΝΙΚΗΣ
Y=483300
Y=482800
Y=482300
Y=481800
Y=481300
Αρ. φακ.
262/03
6x.52
ΓΕΝΙΚΟ ΠΟΛΕΟΔΟΜΙΚΟ ΣΧΕΔΙΟ
ΟΜΑΔΑ ΜΕΛΕΤΗΣ
1 2 3
4 5
6 7 8
9 10 11
12
13
ΠΟΛΕΟΔΟΜΙΚΗ ΟΡΓΑΝΩΣΗ – ΛΕΙΤΟΥΡΓΙΕΣ
ΧΑΡΤΗΣ
Π–2.1.2.
ΜΕΤΑΦΟΡΙΚΗ ΥΠΟΔΟΜΗ
(ΟΙΚΙΣΜΟΣ)
ΚΛΙΜΑΚΑ
1 : 5000
ΙΑΝΟΥΑΡΙΟΣ 2003
ΔΗΜΟΣ ΜΙΚΡΑΣ
ΠΛΑΓΙΑΡΙ-ΤΡΙΛΟΦΟΣ-ΚΑΡΔΙΑ
Κ. ΣΧΟΛΑΡΙ
ΝΟΜΟΣ ΘΕΣΣΑΛΟΝΙΚΗΣ


ΚΟΛΠΟΣ ΘΕΣΣΑΛΟΝΙΚΗΣ
ΑΙΑ
X=408500
X=409000
X=409500
X=410000

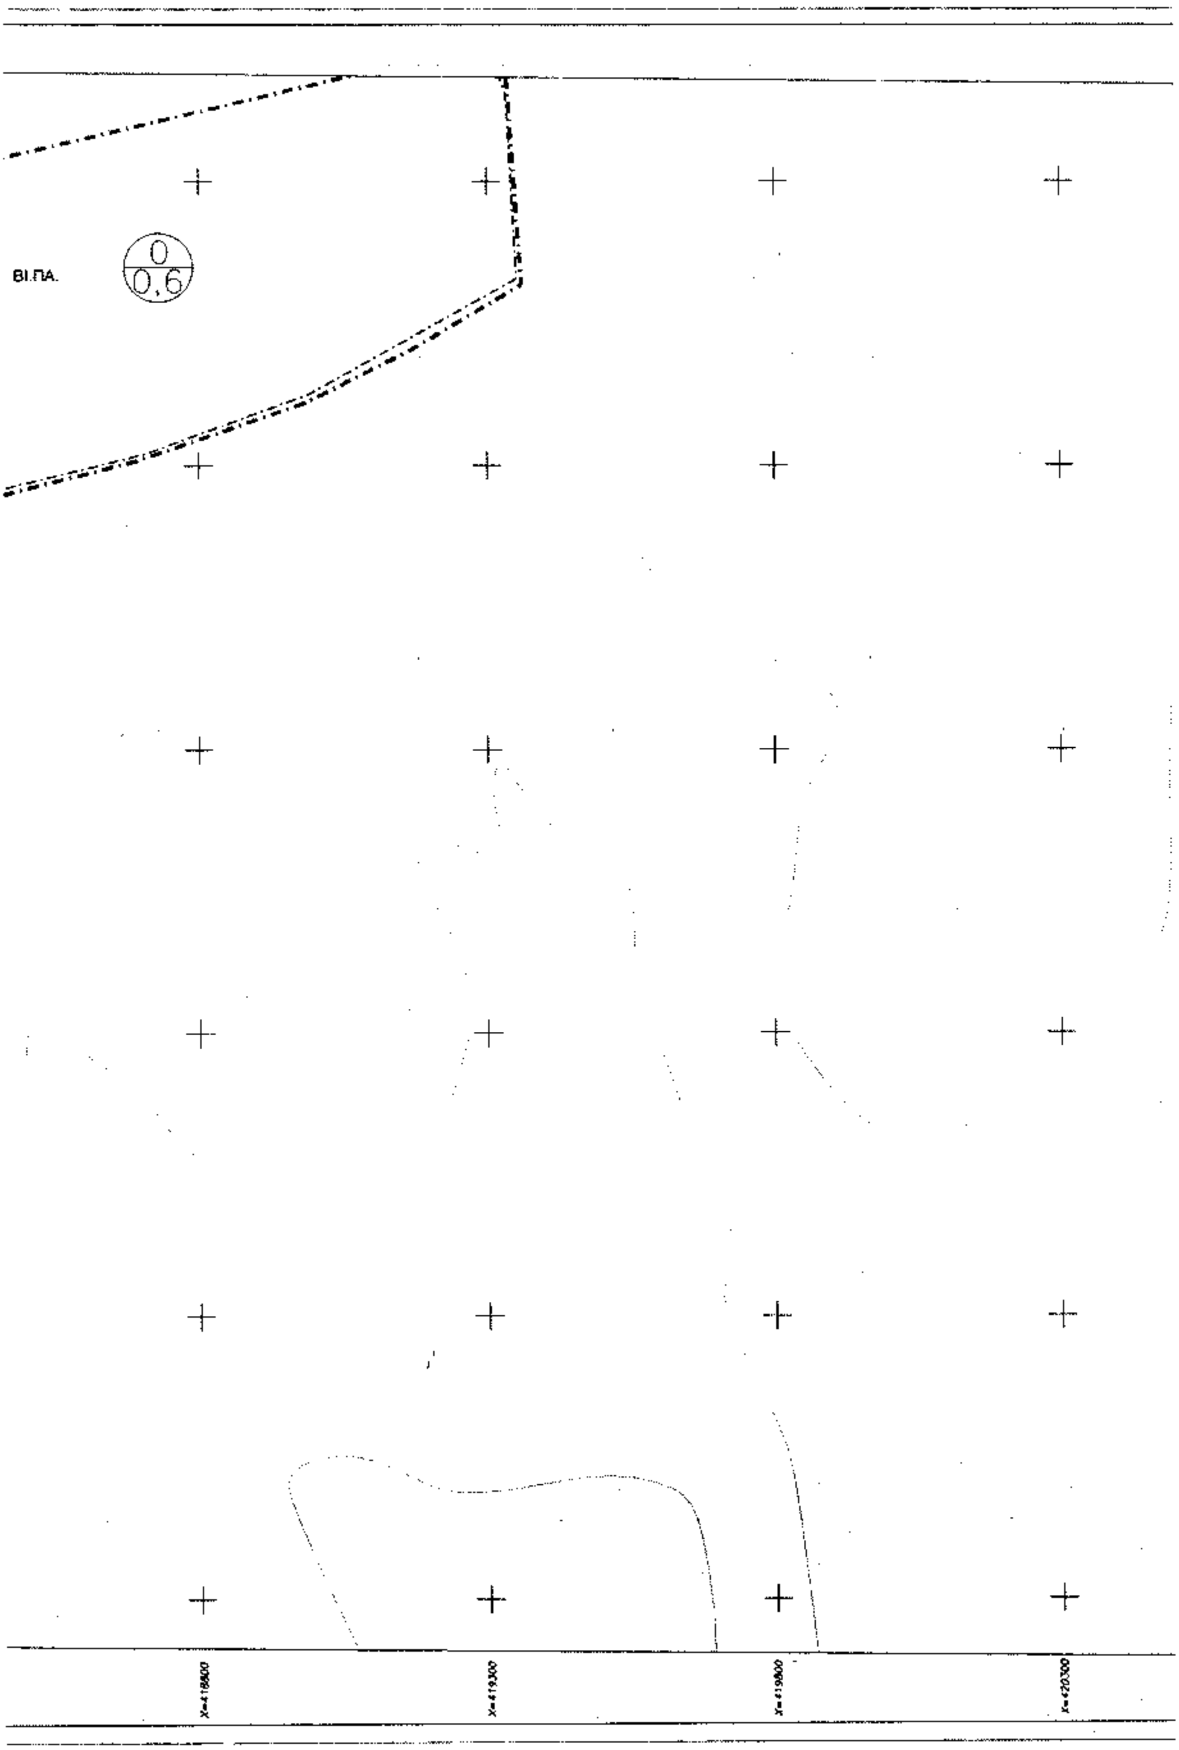


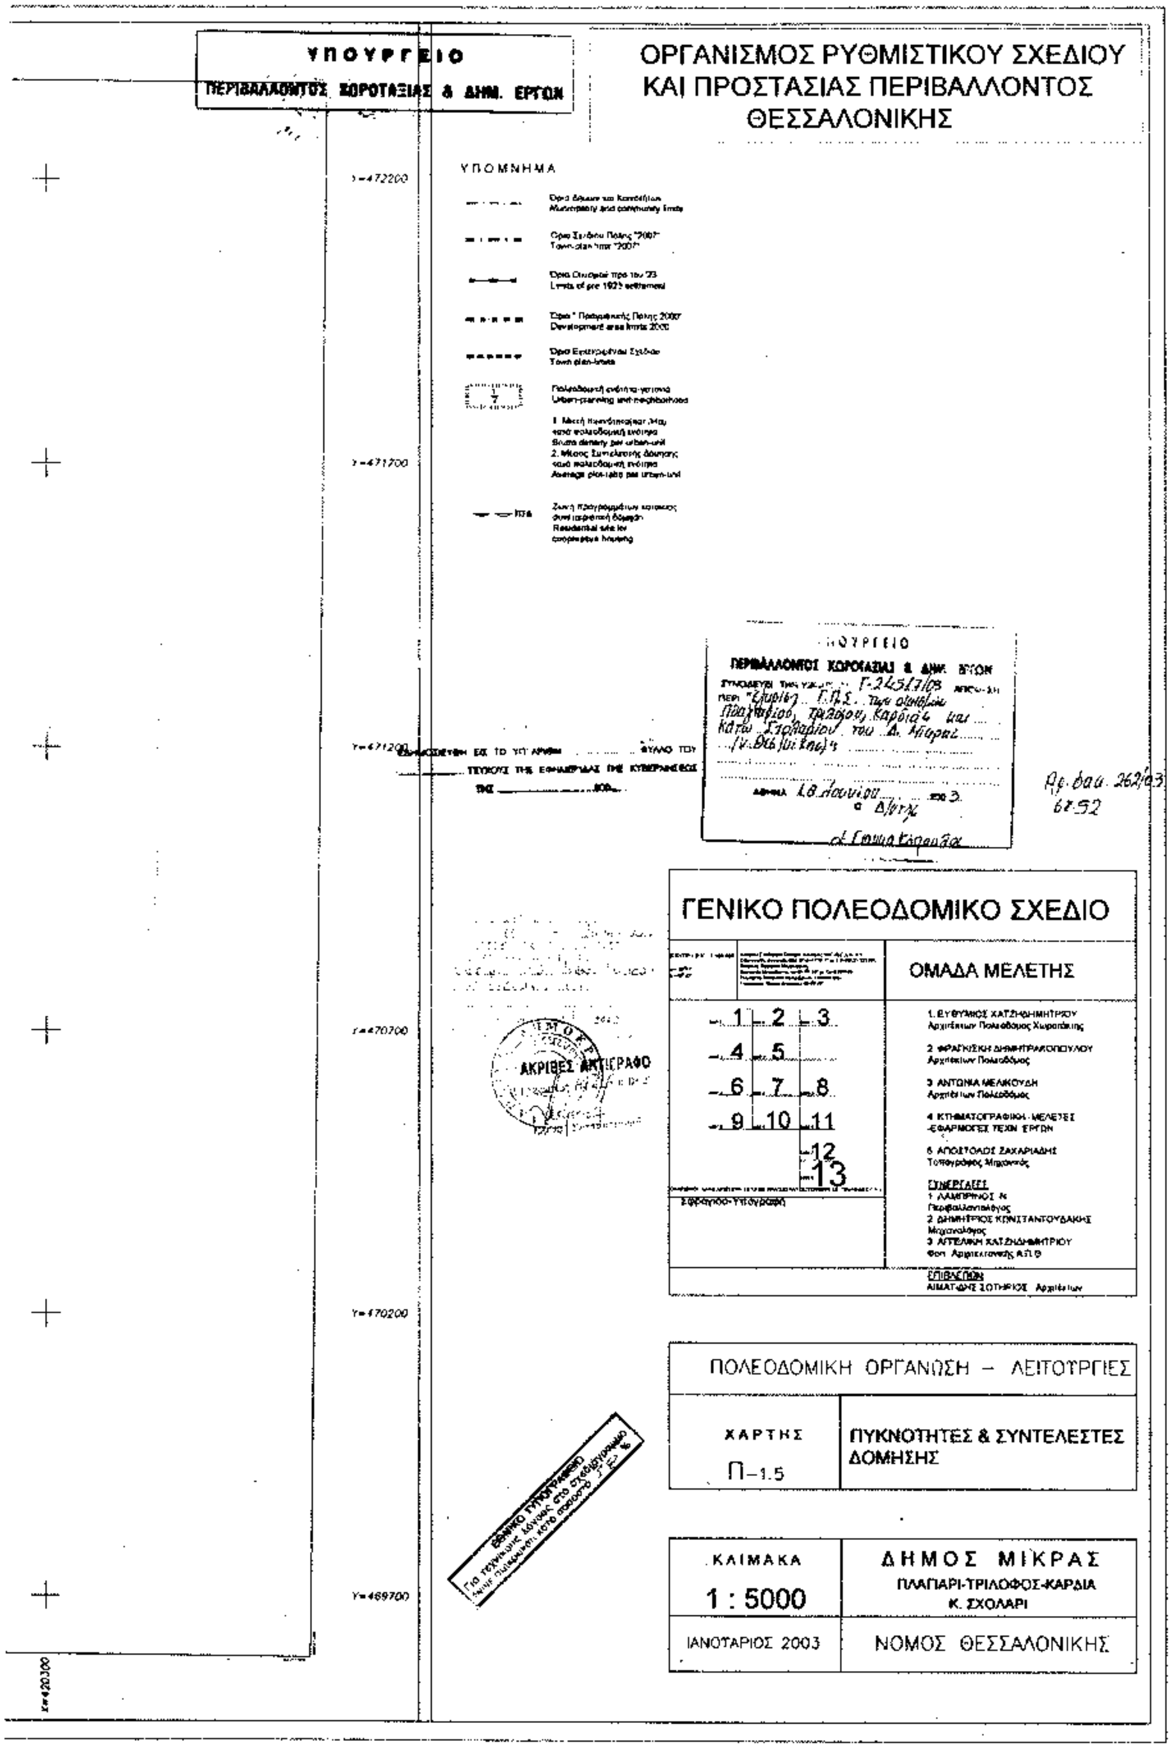
ΚΡΑΤΙΚΟΣ ΑΕΡΟΛΙΙ
ΘΕΣΣΑΛΟΝΙΚΗΣ "ΜΑΚ
ΑΕΡΟΔΡΟΜΙΟ
ΠΛΑΓΙΑΡΙ
ΛΕΙΒΑΔΙΚΙ
ΠΛΑΓΙΑΡΙ
ΤΡΙΛΟΦΟΣ

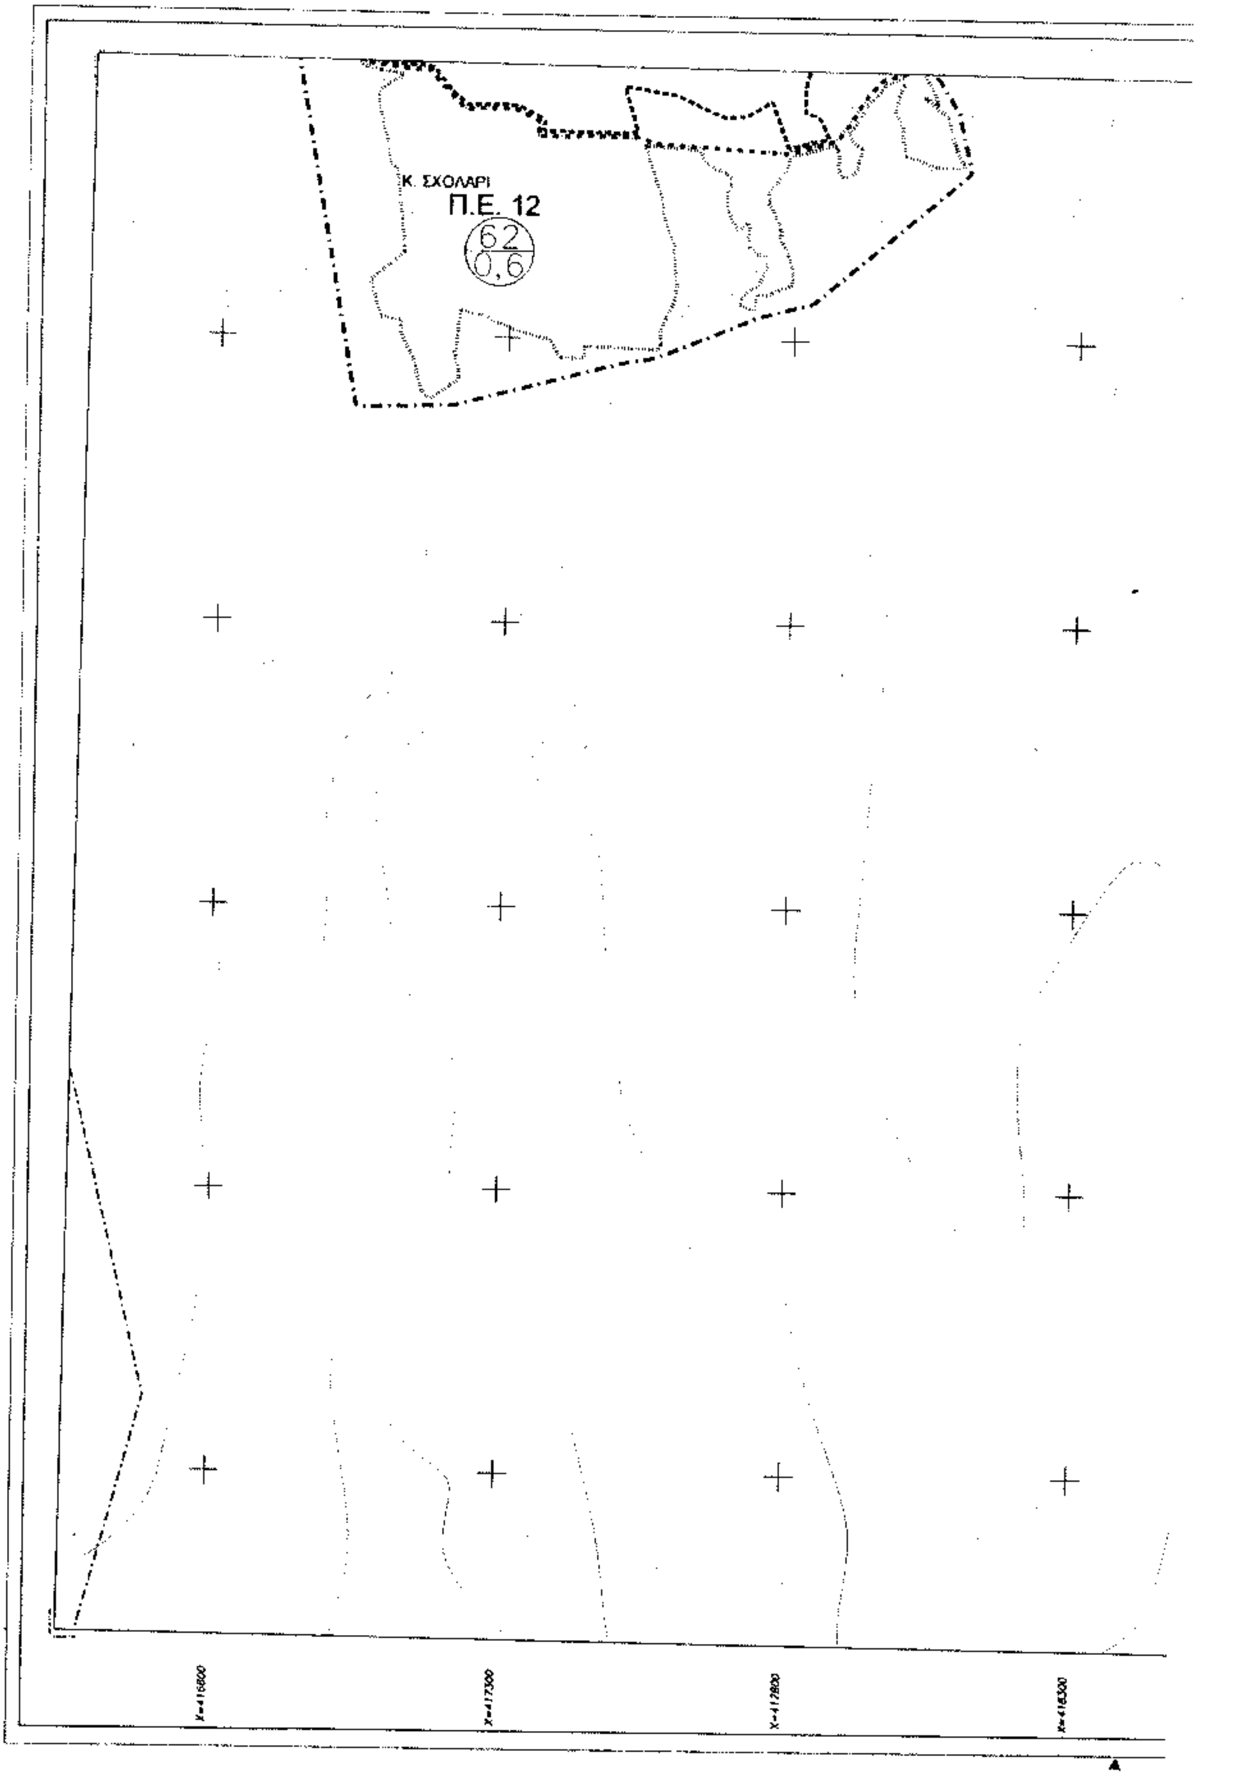

ΥΠΟΥΡΓΕΙΟ
ΠΕΡΙΒΑΛΛΟΝΤΟΣ ΧΩΡΟΤΑΞΙΑΣ & ΔΗΜ. ΕΡΓΩΝ
ΟΡΓΑΝΙΣΜΟΣ ΡΥΘΜΙΣΤΙΚΟΥ ΣΧΕΔΙΟΥ
ΚΑΙ ΠΡΟΣΤΑΣΙΑΣ ΠΕΡΙΒΑΛΛΟΝΤΟΣ
ΘΕΣΣΑΛΟΝΙΚΗΣ
ΟΣ ΑΕΡΟΛΙΜΗΝ
ΙΙΚΗΣ "ΜΑΚΕΔΟΝΙΑ"
ΑΕΡΟΔΡΟΜΙΟ "ΜΑΚΕΔΟΝΙΑ"
ΙΑΔΙΚΙ
Y=486000
Y=485500
Y=485000
Y=484500
Y=484000
X=412000
ΓΕΝΙΚΟ ΠΟΛΕΟΔΟΜΙΚΟ ΣΧΕΔΙΟ
ΟΜΑΔΑ ΜΕΛΕΤΗΣ
1 2 3
4 5
6 7 8
9 10 11
12
13
ΑΚΡΙΒΕΣ ΑΝΤΙΓΡΑΦΟ
ΠΟΛΕΟΔΟΜΙΚΗ ΟΡΓΑΝΩΣΗ – ΛΕΙΤΟΥΡΓΙΕΣ
ΧΑΡΤΗΣ
Π-2.1.2.
ΜΕΤΑΦΟΡΙΚΗ ΥΠΟΔΟΜΗ
(ΟΙΚΙΣΜΟΣ)
ΚΛΙΜΑΚΑ
1 : 5000
ΙΑΝΟΥΑΡΙΟΣ 2003
ΔΗΜΟΣ ΜΙΚΡΑΣ
ΠΛΑΓΙΑΡΙ-ΤΡΙΛΟΦΟΣ-ΚΑΡΔΙΑ
Κ. ΣΧΟΛΑΡΙ
ΝΟΜΟΣ ΘΕΣΣΑΛΟΝΙΚΗΣ
ΕΘΝΙΚΟ ΤΥΠΟΓΡΑΦΕΙΟ
Αρ. έσω. 262/03
σχ. 52

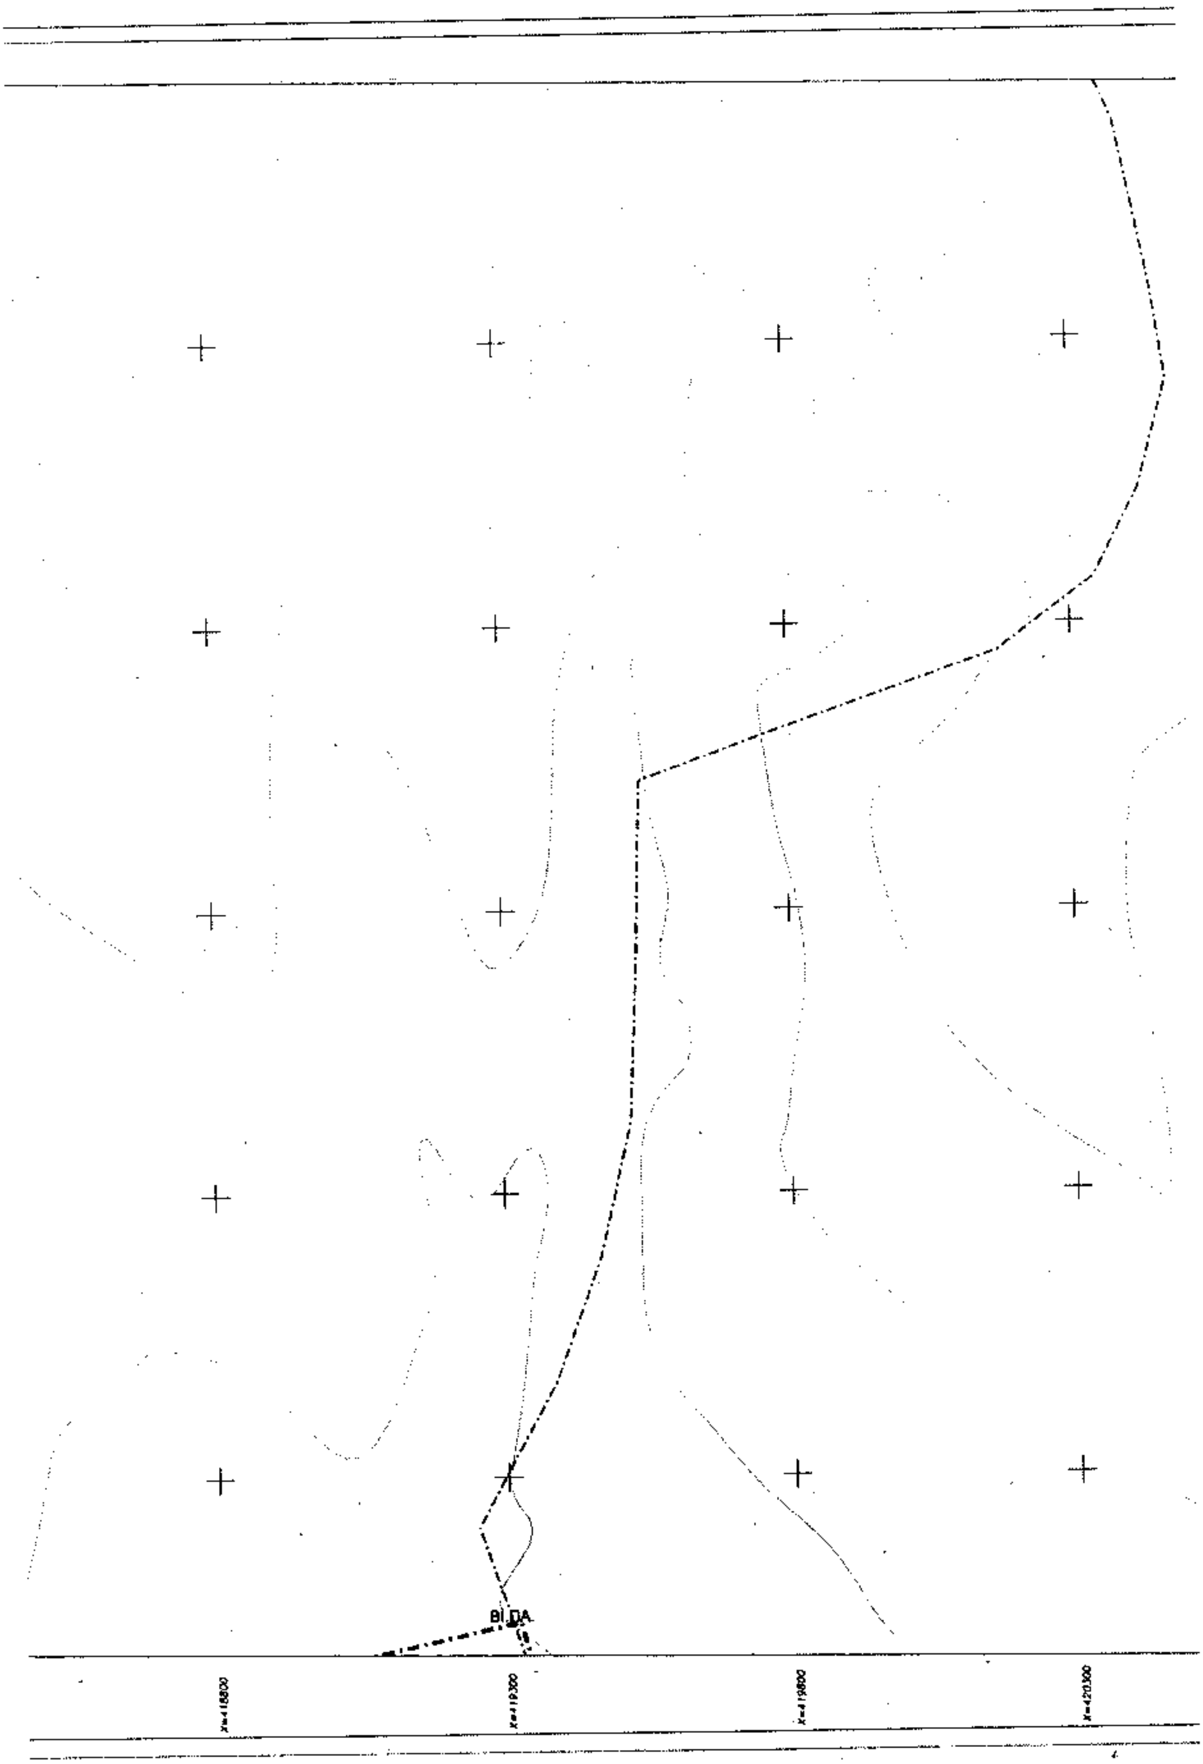


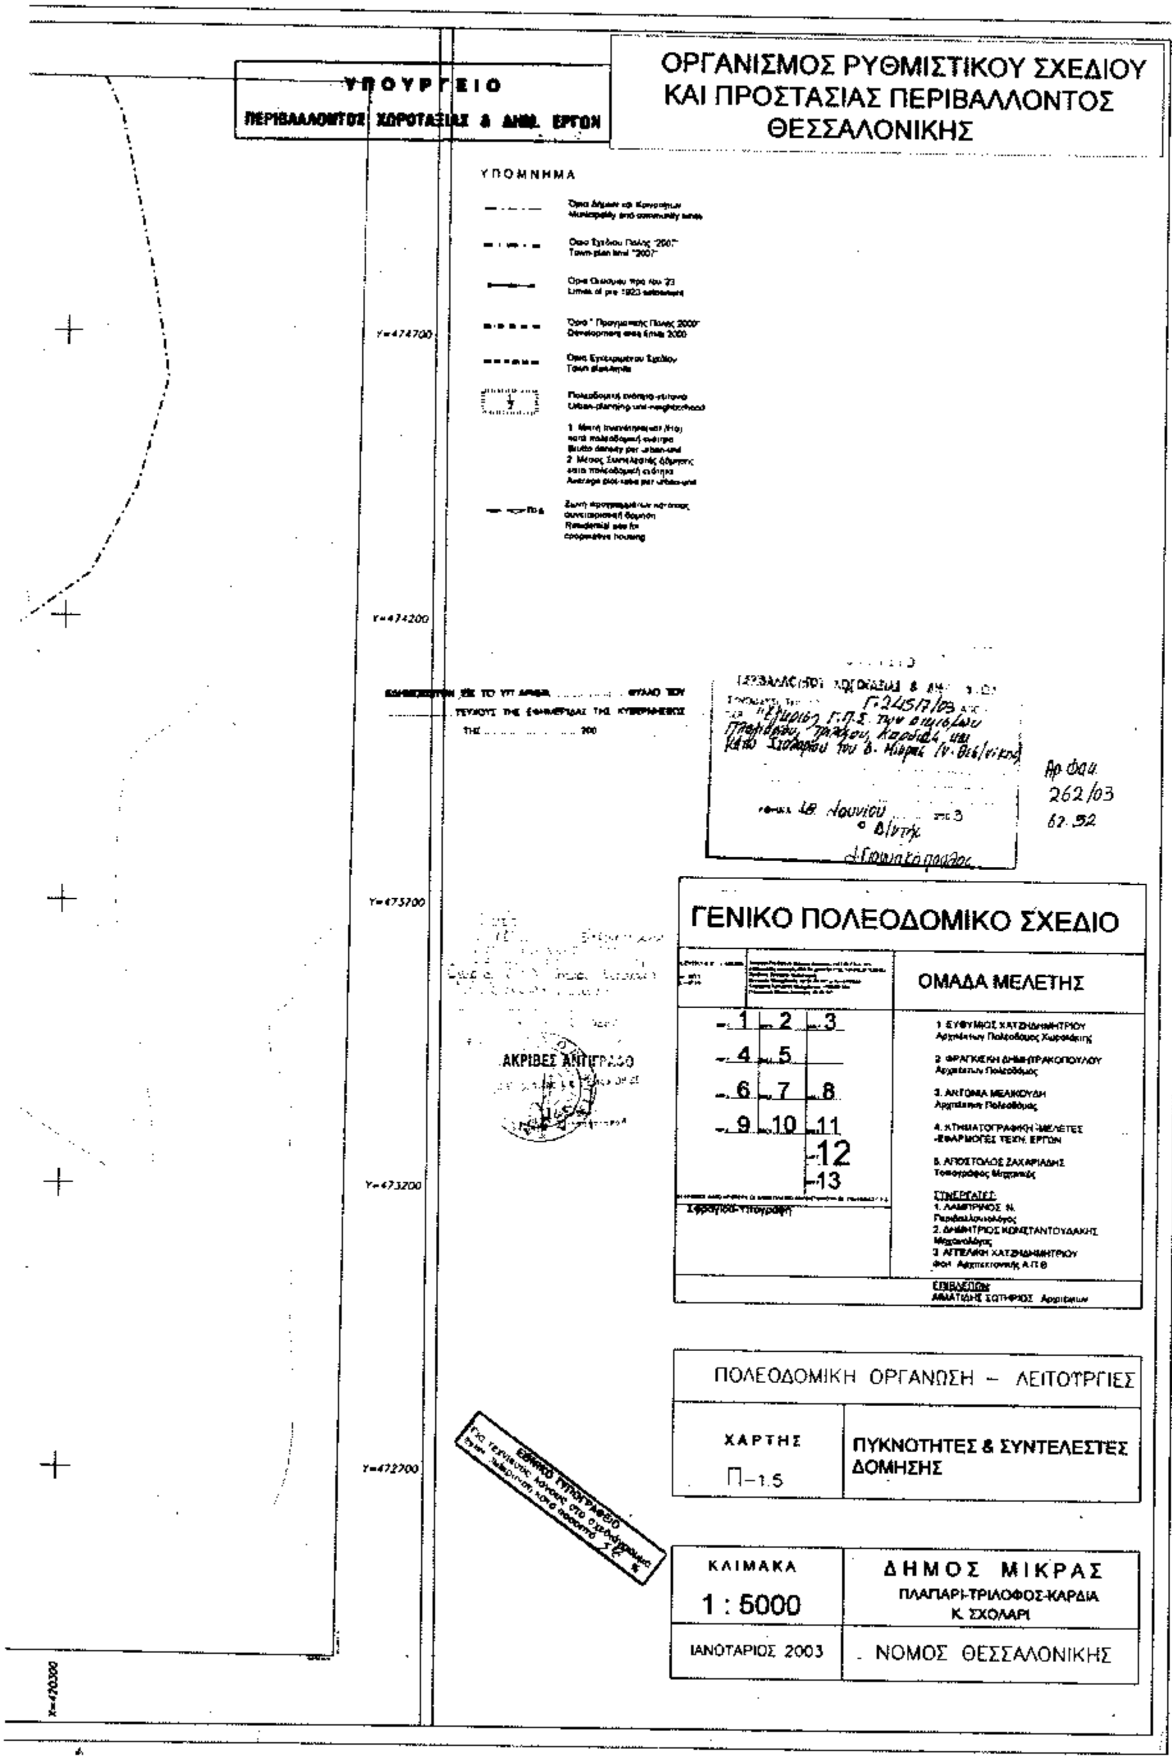
X=416800
X=417300
X=417800
X=418300

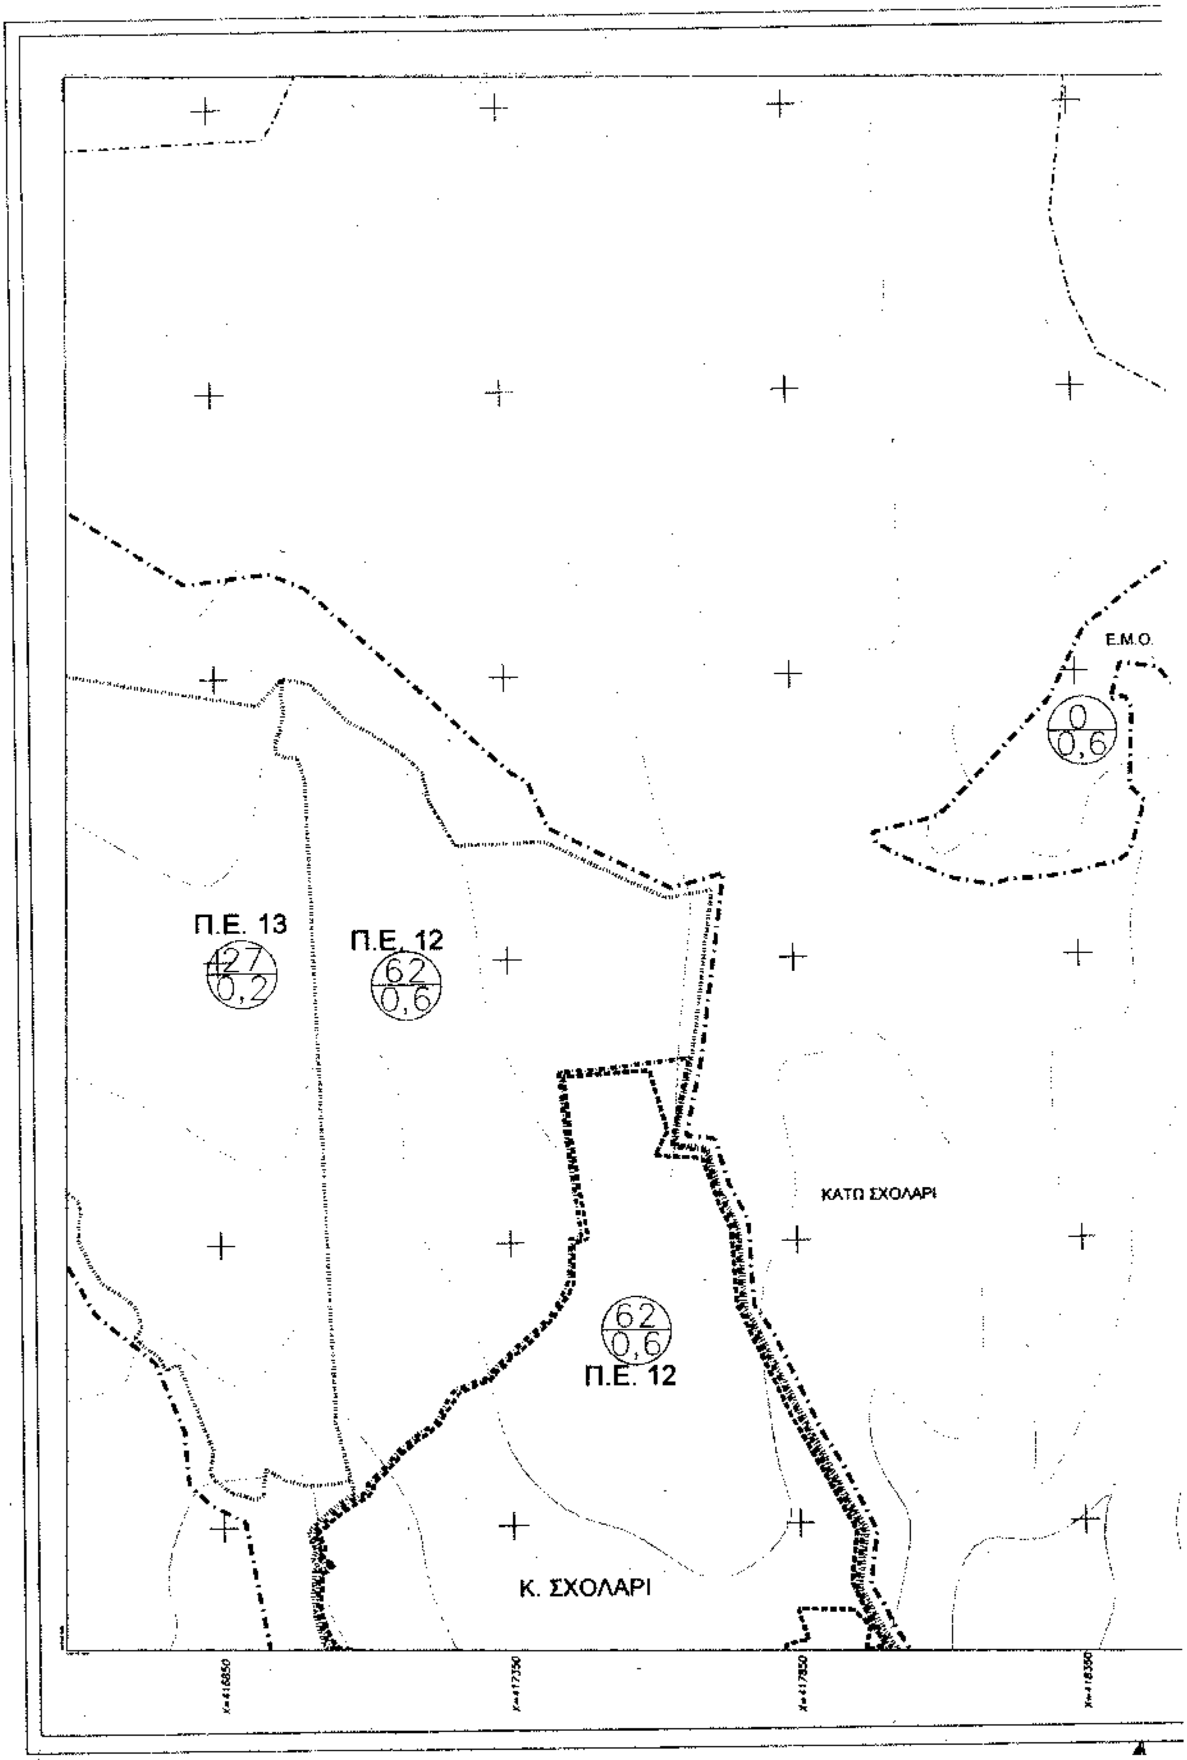

ΒΙ.ΠΑ.
0
0,6
X=418800
X=419300
X=419800
X=420300


ΥΠΟΥΡΓΕΙΟ
ΠΕΡΙΒΑΛΛΟΝΤΟΣ ΧΩΡΟΤΑΞΙΑΣ & ΔΗΜ. ΕΡΓΩΝ
ΟΡΓΑΝΙΣΜΟΣ ΡΥΘΜΙΣΤΙΚΟΥ ΣΧΕΔΙΟΥ
ΚΑΙ ΠΡΟΣΤΑΣΙΑΣ ΠΕΡΙΒΑΛΛΟΝΤΟΣ
ΘΕΣΣΑΛΟΝΙΚΗΣ
ΥΠΟΜΝΗΜΑ
ΓΕΝΙΚΟ ΠΟΛΕΟΔΟΜΙΚΟ ΣΧΕΔΙΟ
ΟΜΑΔΑ ΜΕΛΕΤΗΣ
ΑΚΡΙΒΕΣ ΑΝΤΙΓΡΑΦΟ
ΠΟΛΕΟΔΟΜΙΚΗ ΟΡΓΑΝΩΣΗ – ΛΕΙΤΟΥΡΓΙΕΣ
ΧΑΡΤΗΣ
Π-1.5
ΠΥΚΝΟΤΗΤΕΣ & ΣΥΝΤΕΛΕΣΤΕΣ ΔΟΜΗΣΗΣ
ΚΛΙΜΑΚΑ
1 : 5000
ΙΑΝΟΥΑΡΙΟΣ 2003
ΔΗΜΟΣ ΜΙΚΡΑΣ
ΠΛΑΓΙΑΡΙ-ΤΡΙΛΟΦΟΣ-ΚΑΡΔΙΑ
Κ. ΣΧΟΛΑΡΙ
ΝΟΜΟΣ ΘΕΣΣΑΛΟΝΙΚΗΣ


Κ. ΣΧΟΛΑΡΙ
Π.Ε. 12
62
0,6
X=416800
X=417300
X=417800
X=418300

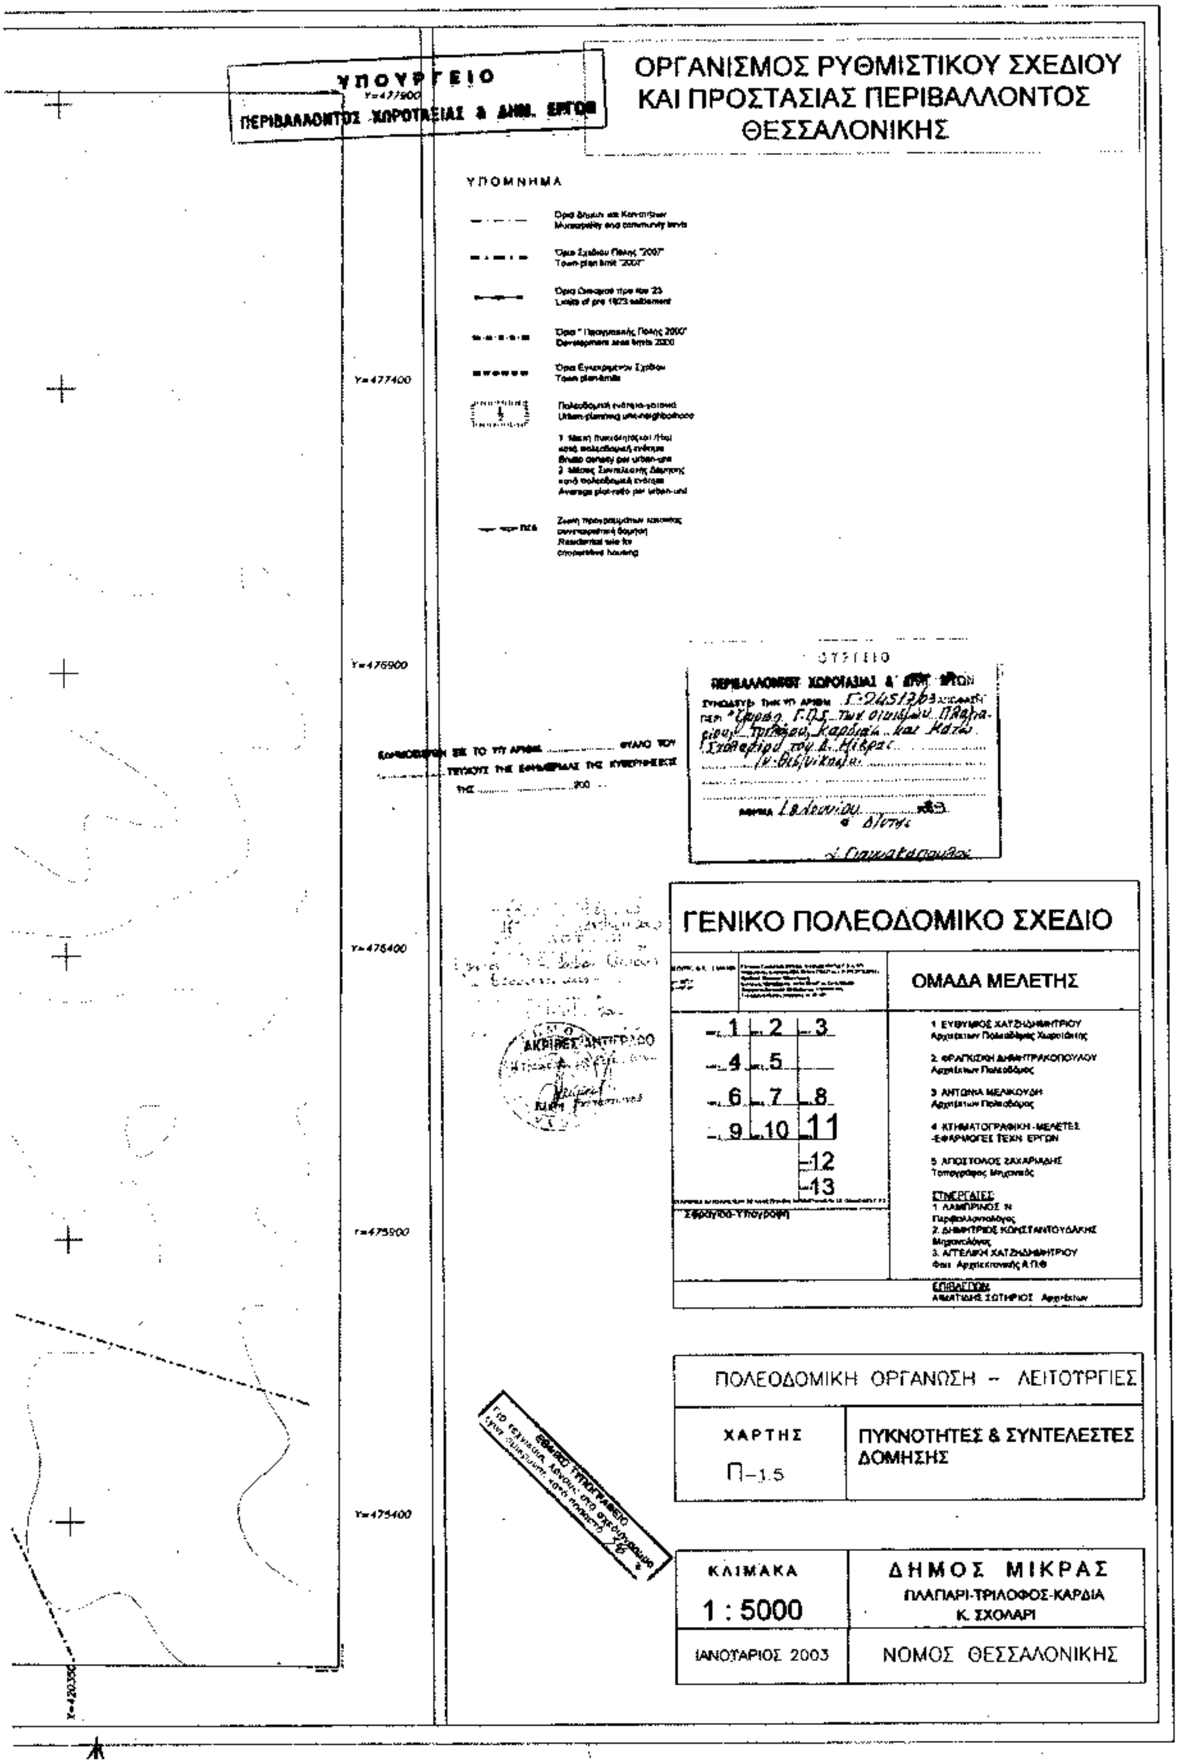

ΒΙ.ΠΑ.
X=418800
X=419300
X=419800
X=420300

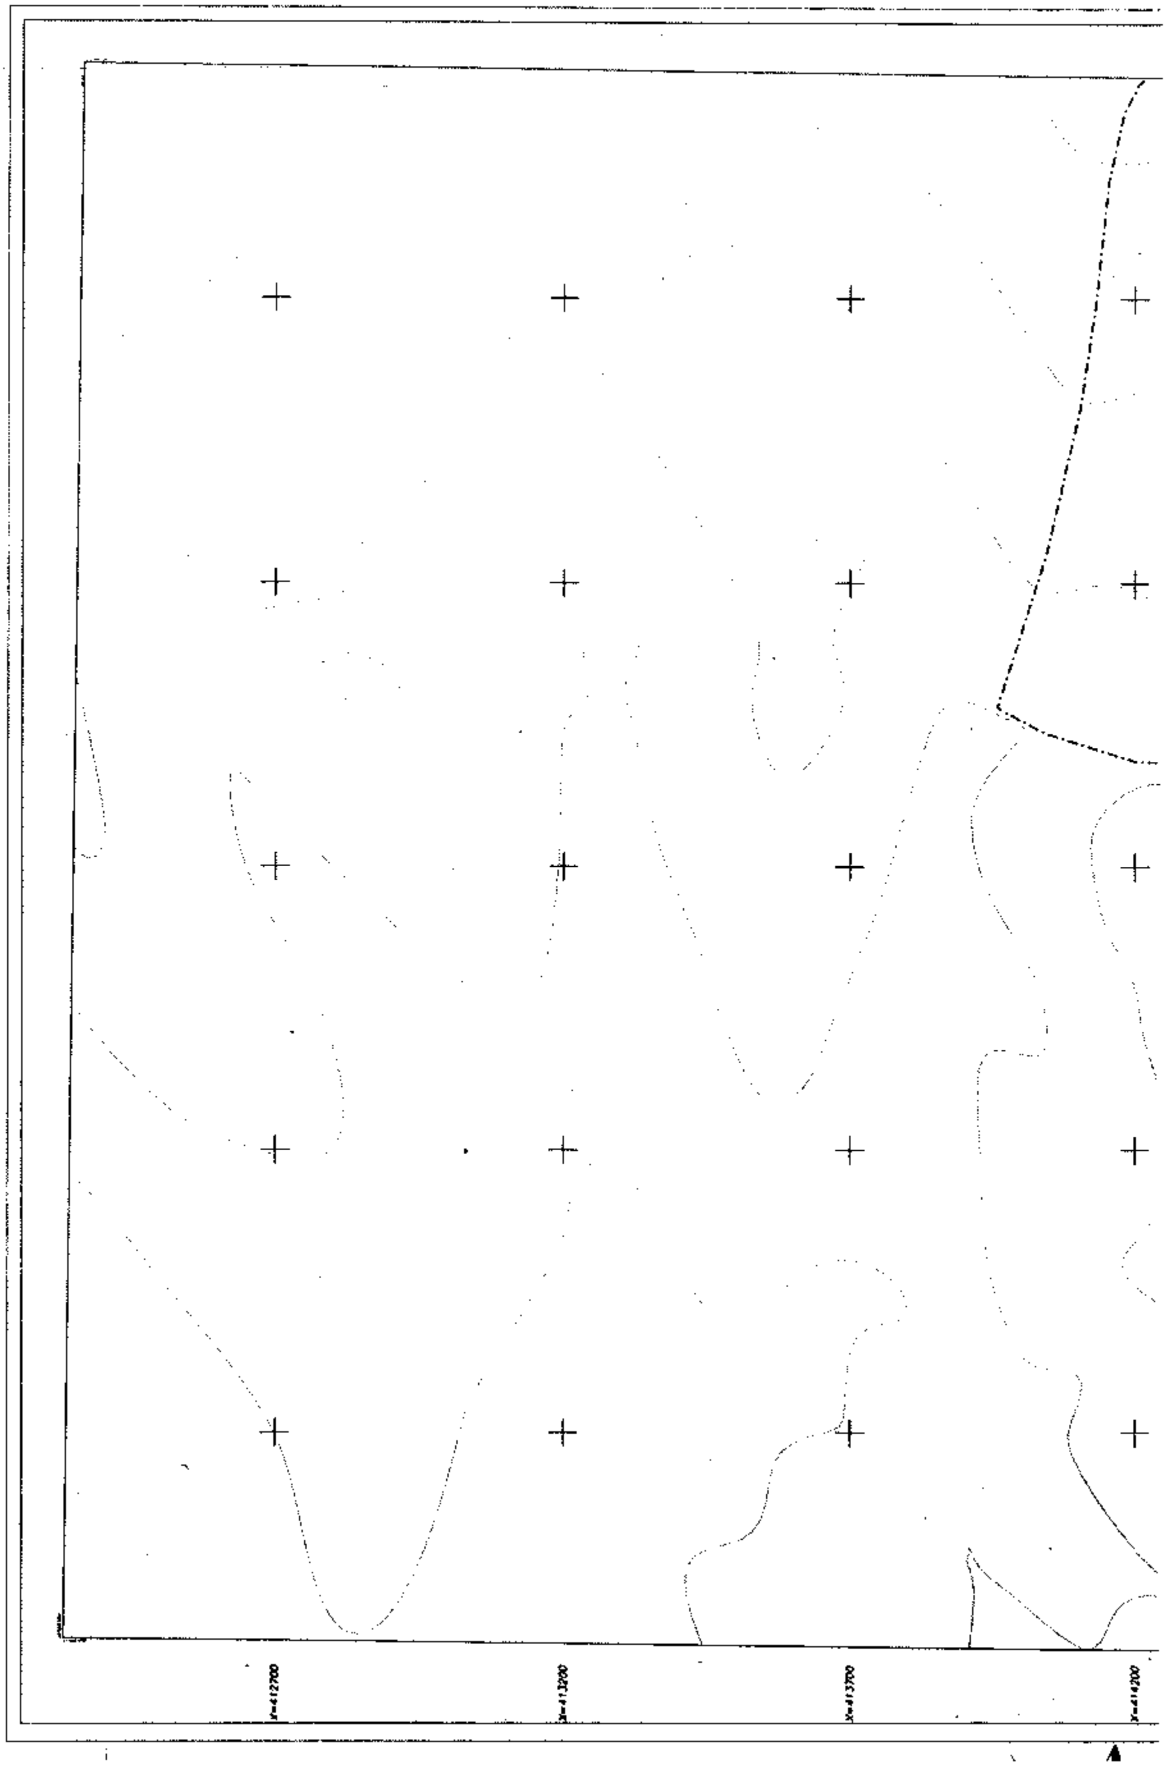

ΥΠΟΥΡΓΕΙΟ
ΠΕΡΙΒΑΛΛΟΝΤΟΣ ΧΩΡΟΤΑΞΙΑΣ & ΔΗΜ. ΕΡΓΩΝ
ΟΡΓΑΝΙΣΜΟΣ ΡΥΘΜΙΣΤΙΚΟΥ ΣΧΕΔΙΟΥ
ΚΑΙ ΠΡΟΣΤΑΣΙΑΣ ΠΕΡΙΒΑΛΛΟΝΤΟΣ
ΘΕΣΣΑΛΟΝΙΚΗΣ
ΥΠΟΜΝΗΜΑ
ΓΕΝΙΚΟ ΠΟΛΕΟΔΟΜΙΚΟ ΣΧΕΔΙΟ
ΟΜΑΔΑ ΜΕΛΕΤΗΣ
ΑΚΡΙΒΕΣ ΑΝΤΙΓΡΑΦΟ
ΠΟΛΕΟΔΟΜΙΚΗ ΟΡΓΑΝΩΣΗ – ΛΕΙΤΟΥΡΓΙΕΣ
ΧΑΡΤΗΣ
Π-1.5
ΠΥΚΝΟΤΗΤΕΣ & ΣΥΝΤΕΛΕΣΤΕΣ ΔΟΜΗΣΗΣ
ΚΛΙΜΑΚΑ
1 : 5000
ΙΑΝΟΥΑΡΙΟΣ 2003
ΔΗΜΟΣ ΜΙΚΡΑΣ
ΠΛΑΓΙΑΡΙ-ΤΡΙΛΟΦΟΣ-ΚΑΡΔΙΑ
Κ. ΣΧΟΛΑΡΙ
ΝΟΜΟΣ ΘΕΣΣΑΛΟΝΙΚΗΣ
ΕΘΝΙΚΟ ΤΥΠΟΓΡΑΦΕΙΟ



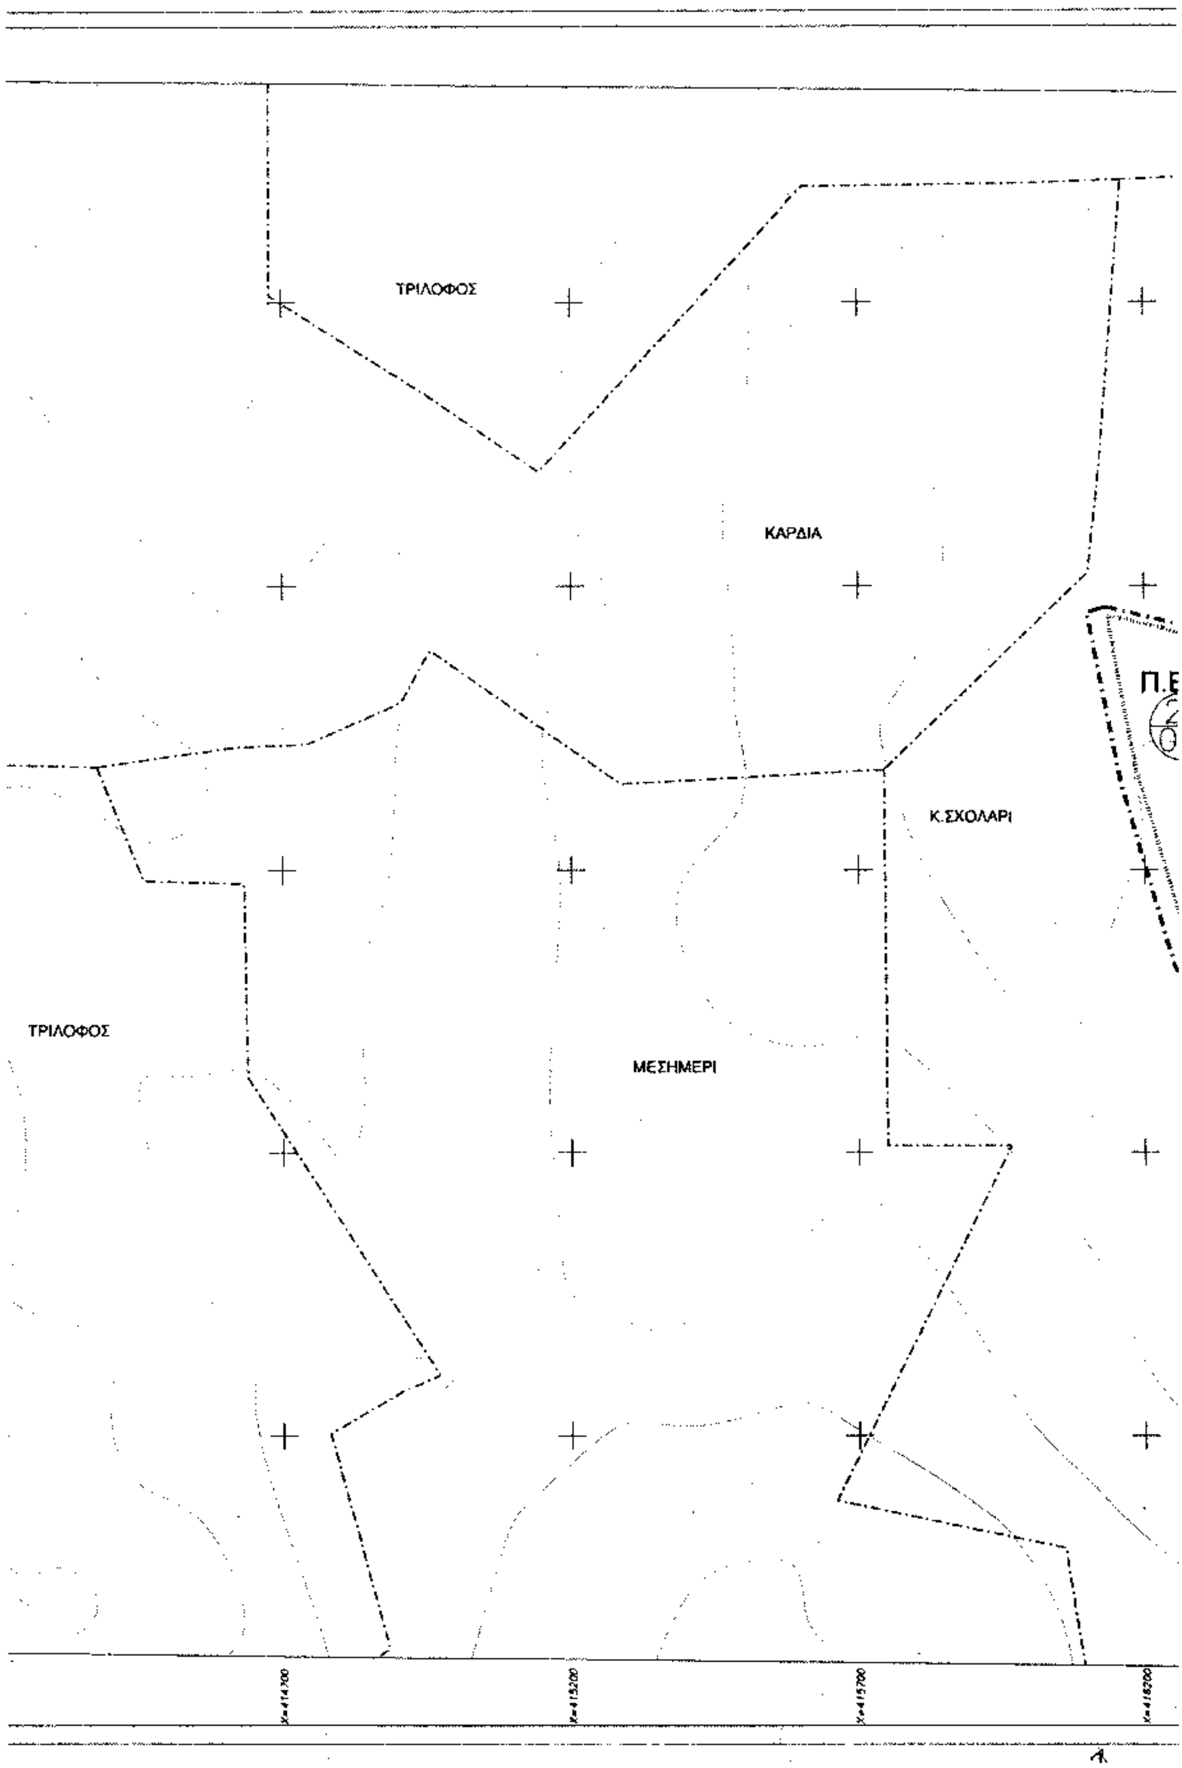
Ε.Μ.Ο.
0
0,6
Π.Ε. 13
427
0,2
Π.Ε. 12
62
0,6
ΚΑΤΩ ΣΧΟΛΑΡΙ
62
0,6
Π.Ε. 12
Κ. ΣΧΟΛΑΡΙ

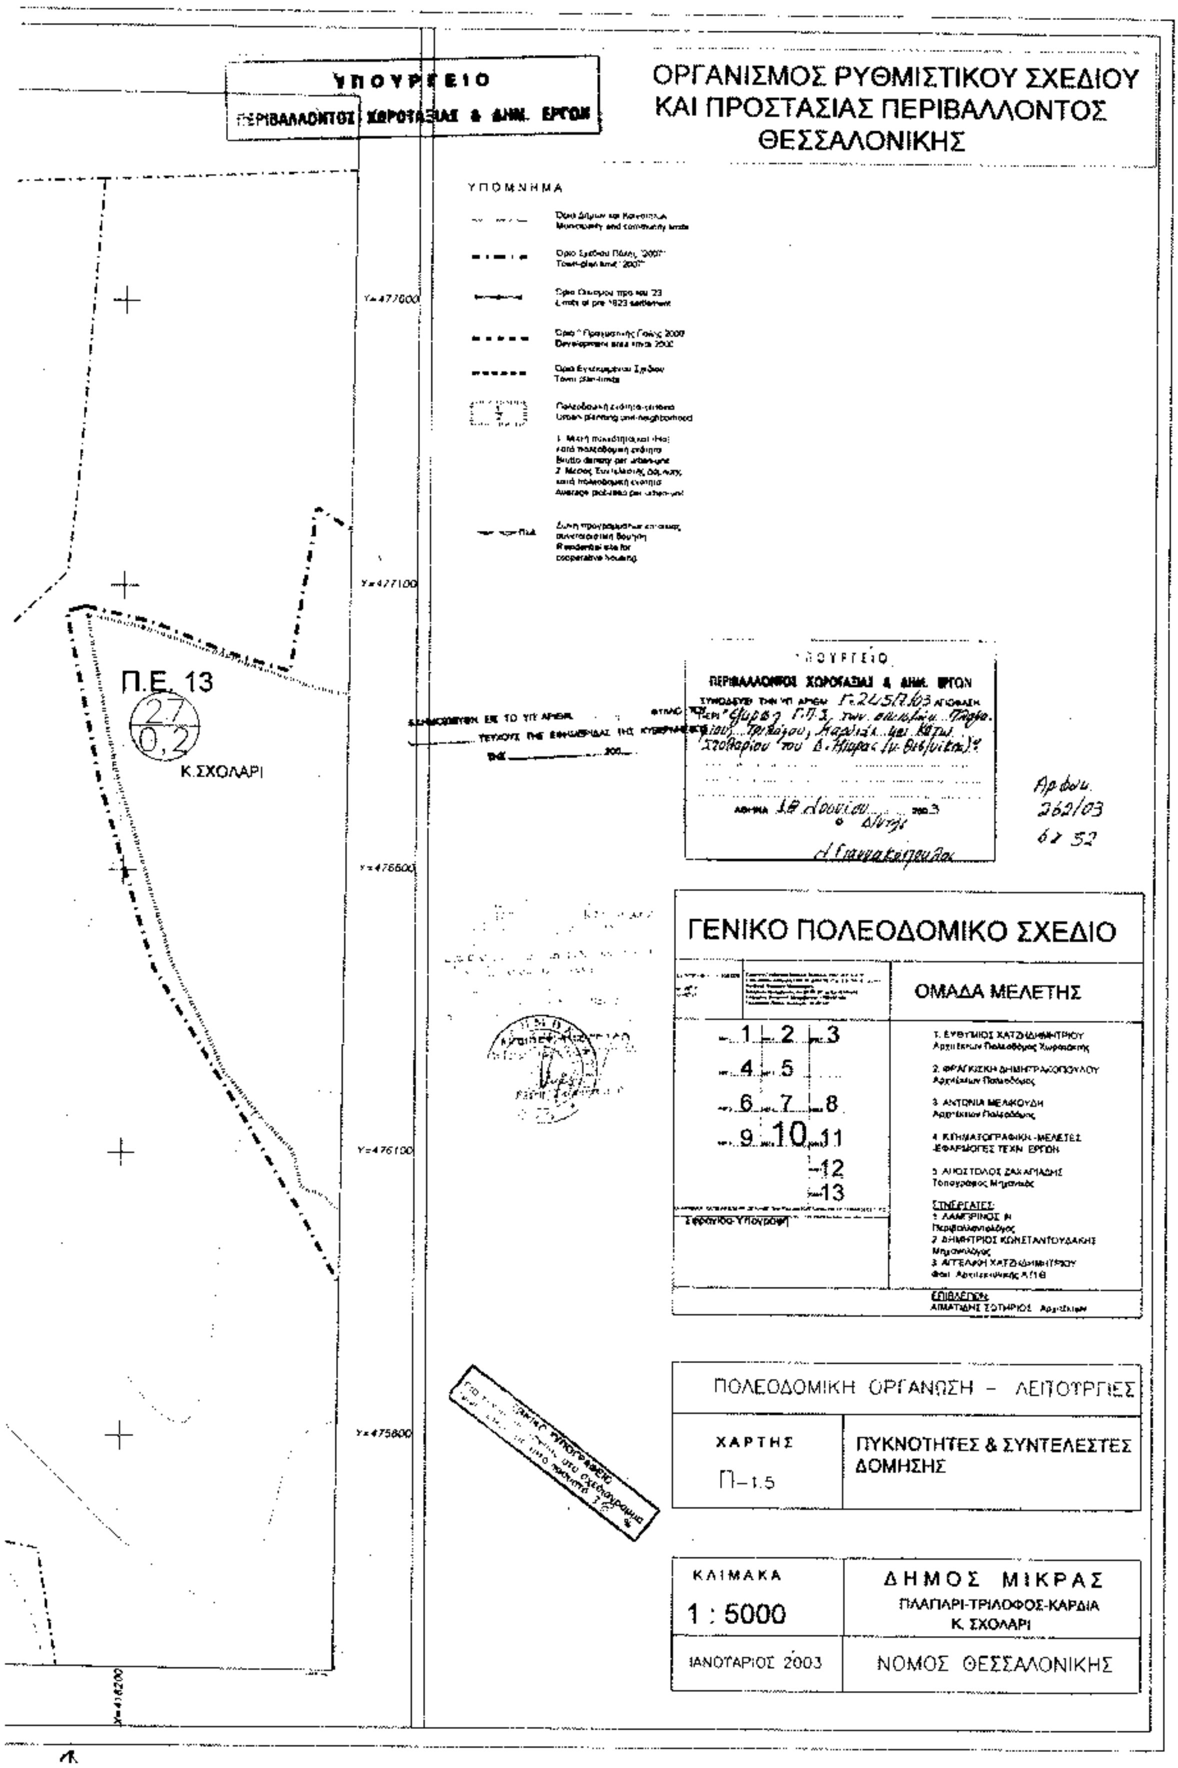

X=418850
X=419350
X=419850
X=420350

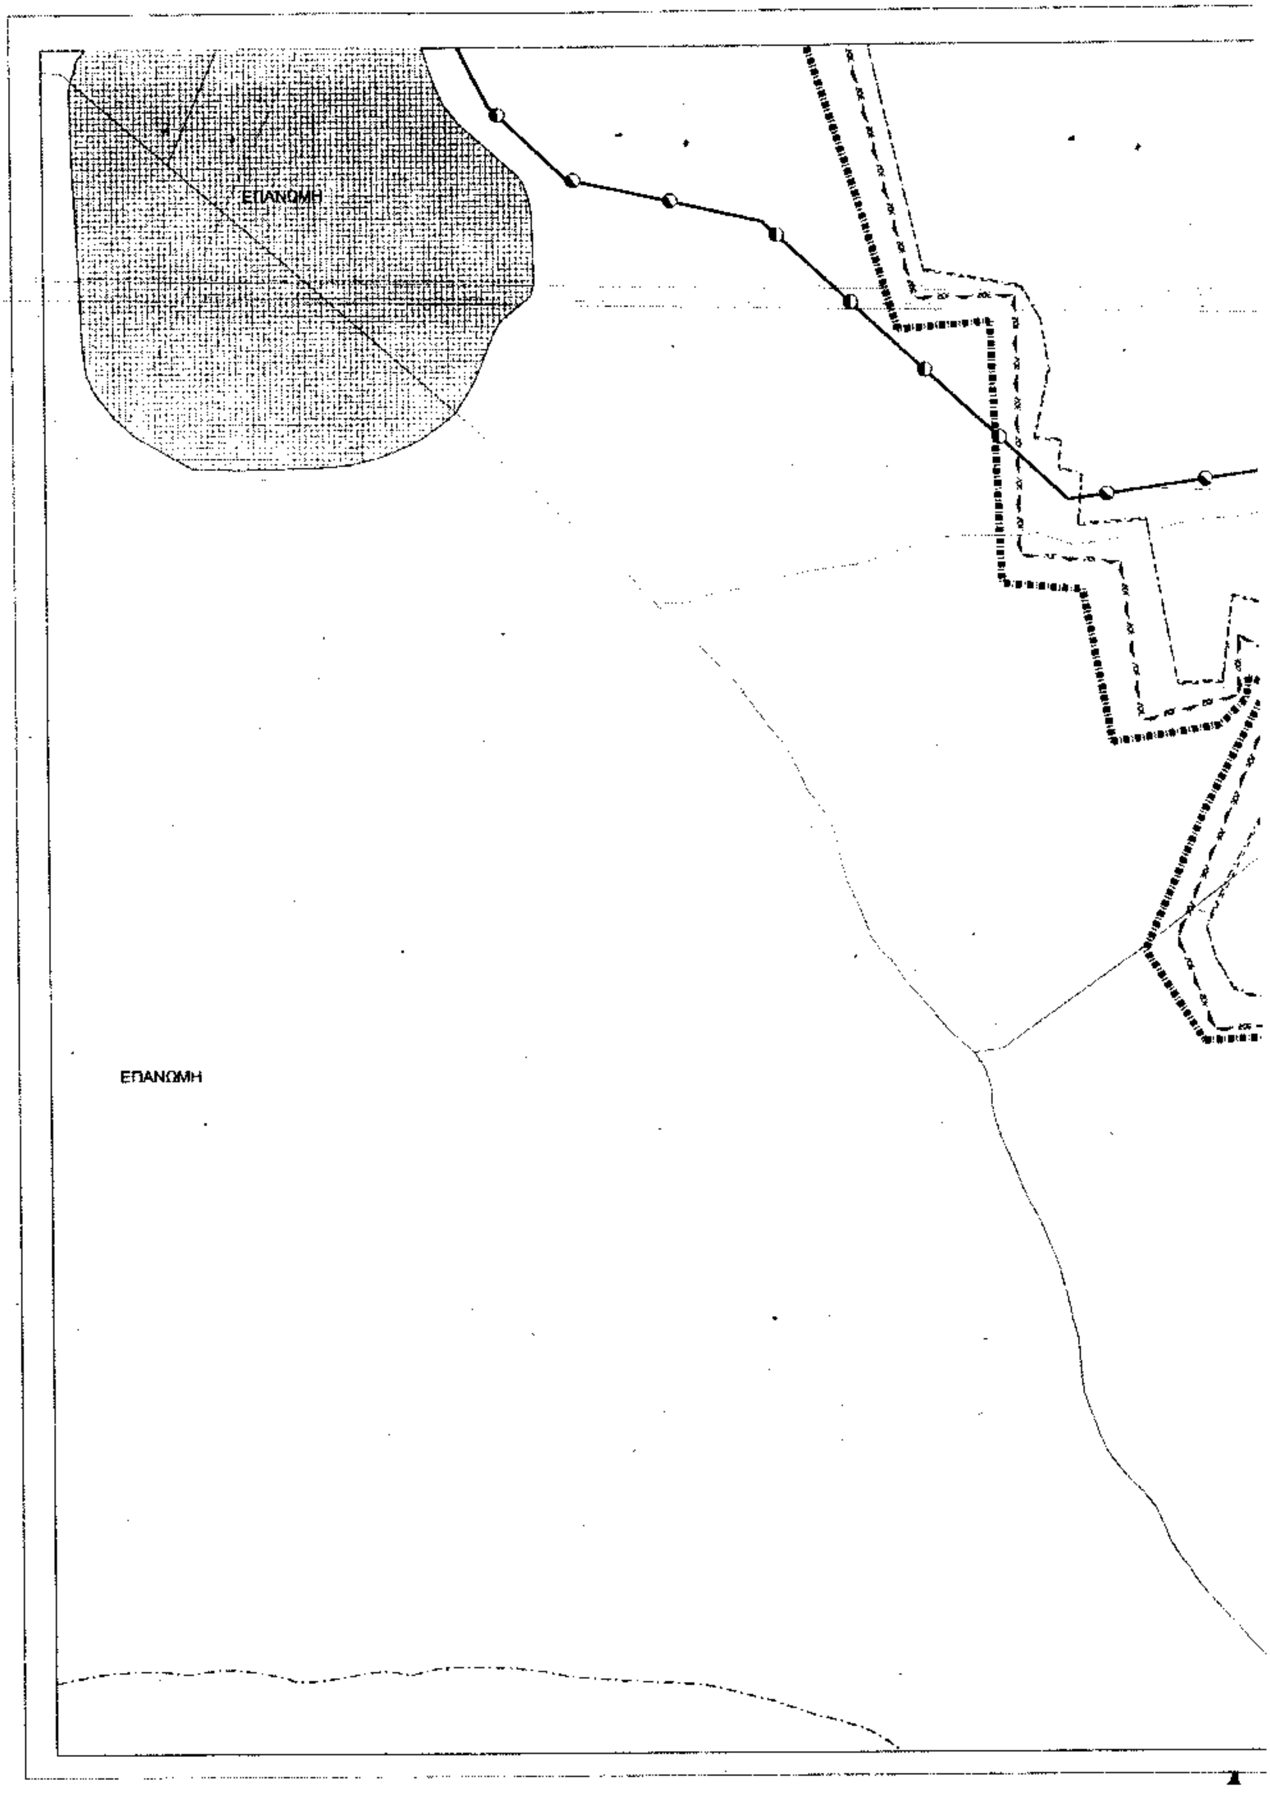

ΟΡΓΑΝΙΣΜΟΣ ΡΥΘΜΙΣΤΙΚΟΥ ΣΧΕΔΙΟΥ
ΚΑΙ ΠΡΟΣΤΑΣΙΑΣ ΠΕΡΙΒΑΛΛΟΝΤΟΣ
ΘΕΣΣΑΛΟΝΙΚΗΣ
ΥΠΟΥΡΓΕΙΟ
ΠΕΡΙΒΑΛΛΟΝΤΟΣ ΧΩΡΟΤΑΞΙΑΣ & ΔΗΜ. ΕΡΓΩΝ
ΥΠΟΜΝΗΜΑ
Y=477400
Y=476900
Y=476400
Y=475900
Y=475400
ΓΕΝΙΚΟ ΠΟΛΕΟΔΟΜΙΚΟ ΣΧΕΔΙΟ
ΟΜΑΔΑ ΜΕΛΕΤΗΣ
ΑΚΡΙΒΕΣ ΑΝΤΙΓΡΑΦΟ
ΠΟΛΕΟΔΟΜΙΚΗ ΟΡΓΑΝΩΣΗ – ΛΕΙΤΟΥΡΓΙΕΣ
ΧΑΡΤΗΣ
Π–1.5
ΠΥΚΝΟΤΗΤΕΣ & ΣΥΝΤΕΛΕΣΤΕΣ ΔΟΜΗΣΗΣ
ΚΛΙΜΑΚΑ
1 : 5000
ΙΑΝΟΥΑΡΙΟΣ 2003
ΔΗΜΟΣ ΜΙΚΡΑΣ
ΠΛΑΓΙΑΡΙ-ΤΡΙΛΟΦΟΣ-ΚΑΡΔΙΑ
Κ. ΣΧΟΛΑΡΙ
ΝΟΜΟΣ ΘΕΣΣΑΛΟΝΙΚΗΣ

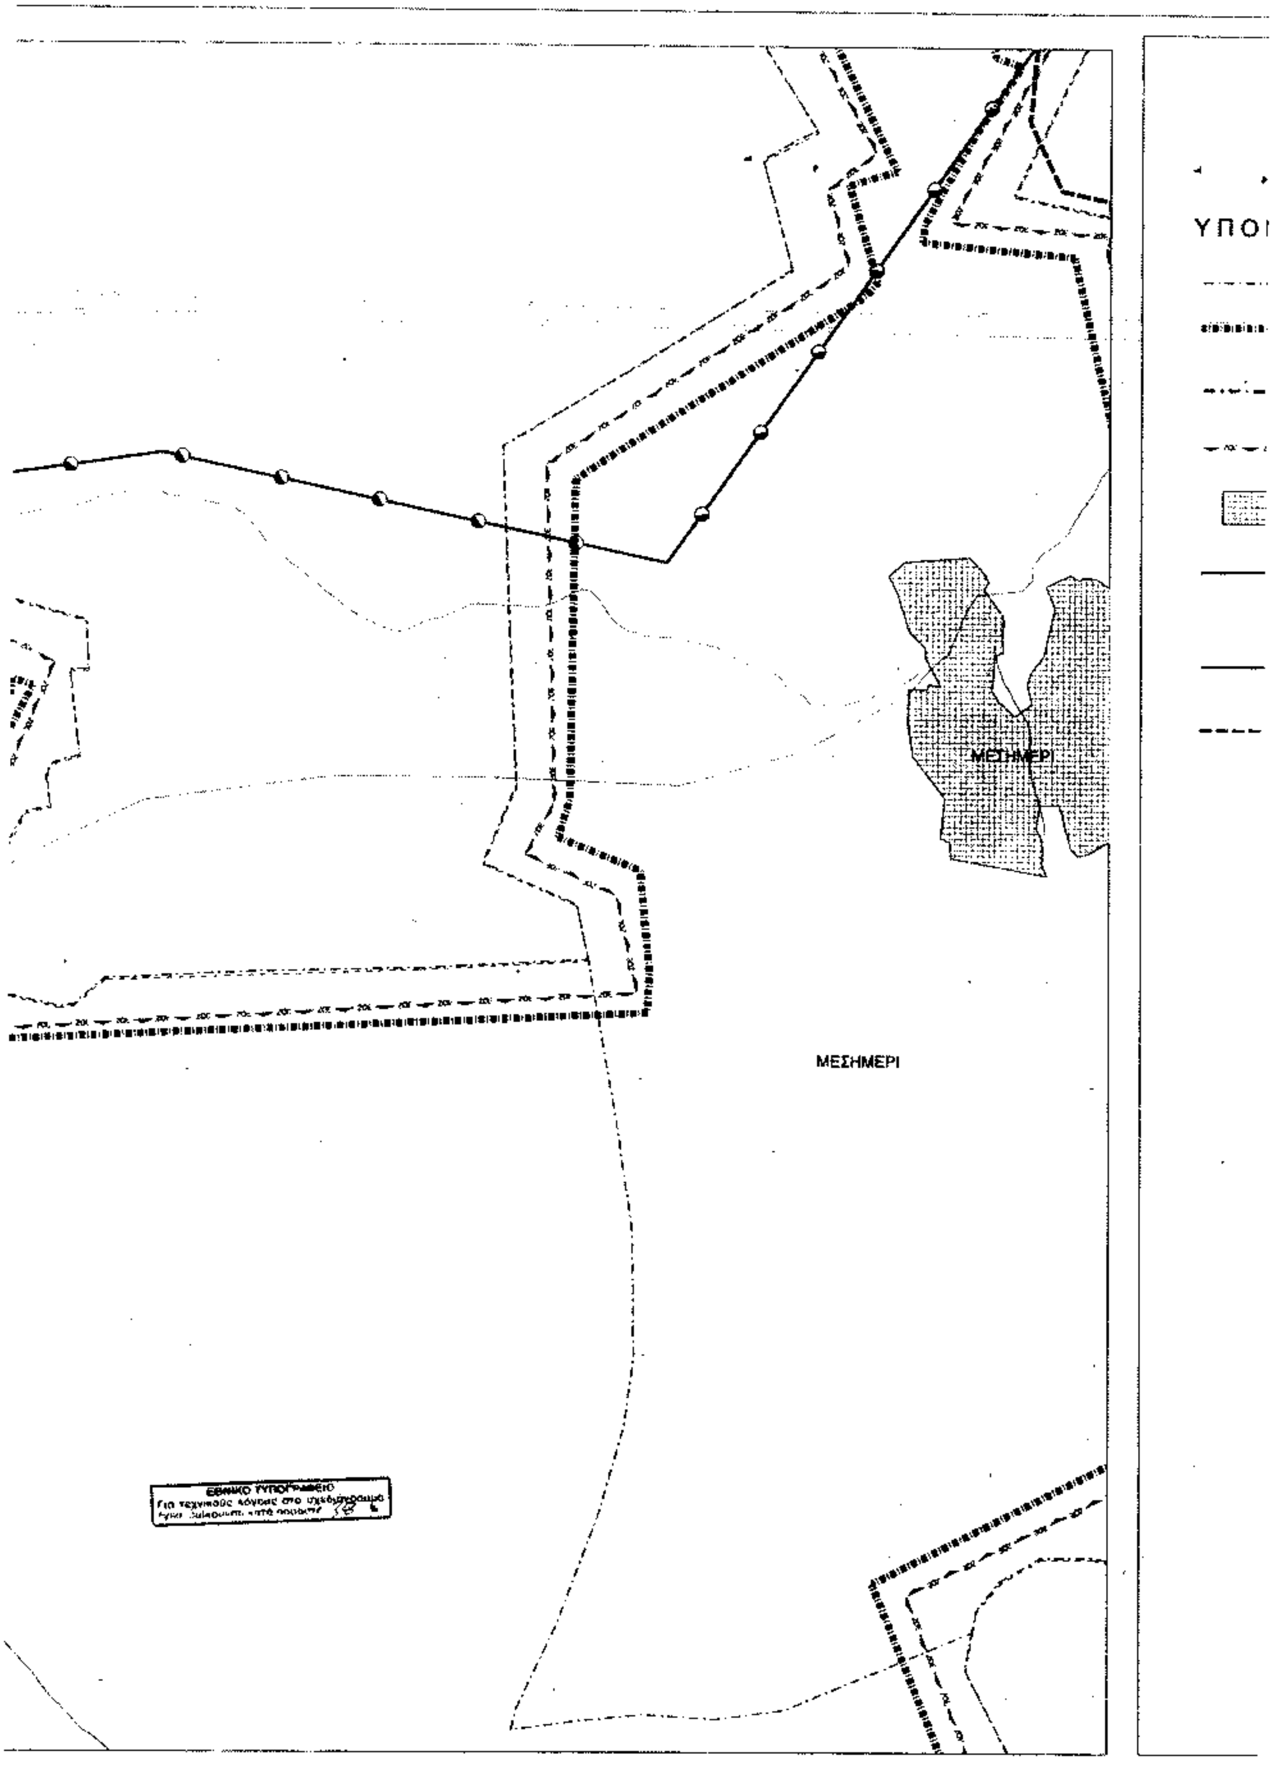


X=412700
X=413200
X=413700
X=414200


ΤΡΙΛΟΦΟΣ
ΚΑΡΔΙΑ
Κ.ΣΧΟΛΑΡΙ
ΤΡΙΛΟΦΟΣ
ΜΕΣΗΜΕΡΙ
X=414700
X=415200
X=415700
X=416200


ΟΡΓΑΝΙΣΜΟΣ ΡΥΘΜΙΣΤΙΚΟΥ ΣΧΕΔΙΟΥ ΚΑΙ ΠΡΟΣΤΑΣΙΑΣ ΠΕΡΙΒΑΛΛΟΝΤΟΣ ΘΕΣΣΑΛΟΝΙΚΗΣ
ΥΠΟΜΝΗΜΑ
Π.Ε. 13
2,7
0,2
Κ.ΣΧΟΛΑΡΙ
ΓΕΝΙΚΟ ΠΟΛΕΟΔΟΜΙΚΟ ΣΧΕΔΙΟ
ΟΜΑΔΑ ΜΕΛΕΤΗΣ
ΠΟΛΕΟΔΟΜΙΚΗ ΟΡΓΑΝΩΣΗ - ΛΕΙΤΟΥΡΓΙΕΣ
ΧΑΡΤΗΣ
Π-1.5
ΠΥΚΝΟΤΗΤΕΣ & ΣΥΝΤΕΛΕΣΤΕΣ ΔΟΜΗΣΗΣ
ΚΛΙΜΑΚΑ
1 : 5000
ΙΑΝΟΥΑΡΙΟΣ 2003
ΔΗΜΟΣ ΜΙΚΡΑΣ
ΠΛΑΓΙΑΡΙ-ΤΡΙΛΟΦΟΣ-ΚΑΡΔΙΑ
Κ. ΣΧΟΛΑΡΙ
ΝΟΜΟΣ ΘΕΣΣΑΛΟΝΙΚΗΣ


ΕΠΑΝΩΜΗ
ΕΠΑΝΩΜΗ


ΥΠΟΙ
ΜΕΣΗΜΕΡΙ
ΜΕΣΗΜΕΡΙ

ΥΠΟΥΡΓΕΙΟ
ΠΕΡΙΒΑΛΛΟΝΤΟΣ ΧΩΡΟΤΑΞΙΑΣ & ΔΗΜ. ΕΡΓΩΝ

ΟΡΓΑΝΙΣΜΟΣ ΡΥΘΜΙΣΤΙΚΟΥ ΣΧΕΔΙΟΥ
ΚΑΙ ΠΡΟΣΤΑΣΙΑΣ ΠΕΡΙΒΑΛΛΟΝΤΟΣ
ΘΕΣΣΑΛΟΝΙΚΗΣ

ΥΠΟΜΝΗΜΑ

Όρια Δήμων και Κοινοτήτων
Municipality and community limits

Όρια ευρύτερης περιοχής-Ο.Τ.Α
Greater area limits-local authorities

Όρια Σχεδίου Πόλης "2007"
Town-plan limit "2007"

Όρια Z.O.E.
Urban Development Control Zone limits

Οικισμοί
Settlements

Πρωτεύον εναέριο δίκτυο επί σιδηρών πυλώνων
Main aerial circuit on cylindrical poles

Δευτερεύον εναέριο δίκτυο επί κυκλικών στυλών
Secondary aerial circuit of cylindrical poles

Υπόγειο δίκτυο
Underground circuit

Υποσταθμός
Secondary Station

Αιολικός σταθμός παραγωγής
Aeolic power producing stations

Σταθμός μετασχηματισμού
Transforming Station

Σταθμός Ζεύξεως
Merging station

Υπόγειος αγωγός καυσίμου αερίου
Underground Level pipeline of gas bunkers

Υποσταθμός διανομής καυσίμου αερίου
Substation of gas bunkers distribution

Γενικοί εγκαταστάσεις καυσίμου αερίου
General installations of gas bunkers

Ηλιακός
Solar

Υπόγειος τηλεφωνική γραμμή
Underground telephone line

Κέντρο τηλεπικοινωνιών
Telecommunications Centre

Ραδιοφωνικός πομπός
Radio transmitter

Ραδιοτηλεοπτικός σταθμός
Radiotelevision Station

Υπηρεσίες Ο.Τ.Ε
Telecommunity services

ΓΕΝΙΚΟ ΠΟΛΕΟΔΟΜΙΚΟ ΣΧΕΔΙΟ

1	2
3	4
5	6

Σφραγίδα-Υπογραφή

ΟΜΑΔΑ ΜΕΛΕΤΗΣ

1. ΕΥΘΥΜΙΟΣ ΧΑΤΖΗΔΗΜΗΤΡΙΟΥ
Αρχιτέκτων Πολεοδόμος Χωροτάκτης
2. ΦΡΑΓΚΙΣΚΗ ΔΗΜΗΤΡΑΚΟΠΟΥΛΟΥ
Αρχιτέκτων Πολεοδόμος
3. ΑΝΤΩΝΙΑ ΜΕΛΙΚΟΥΖΗ
Αρχιτέκτων Πολεοδόμος
4. ΚΤΗΜΑΤΟΓΡΑΦΗΣΗ -ΜΕΛΕΤΕΣ -ΕΦΑΡΜΟΓΕΣ ΤΕΧΝ ΕΡΓΩΝ
5. ΑΠΟΣΤΟΛΟΣ ΖΑΧΑΡΙΑΔΗΣ
Τοπογράφος Μηχανικός

ΣΥΝΕΡΓΑΤΕΣ:
1. ΛΑΛΙΓΡΙΝΟΣ Ν
Περιβαλλοντολόγος
2. ΔΗΜΗΤΡΙΟΣ ΚΩΝΣΤΑΝΤΟΥΔΑΚΗΣ
Μηχανολόγος
3. ΑΓΓΕΛΙΚΗ ΧΑΤΖΗΔΗΜΗΤΡΙΟΥ
Φοιτ. Αρχιτεκτονικής Α.Π.Θ.

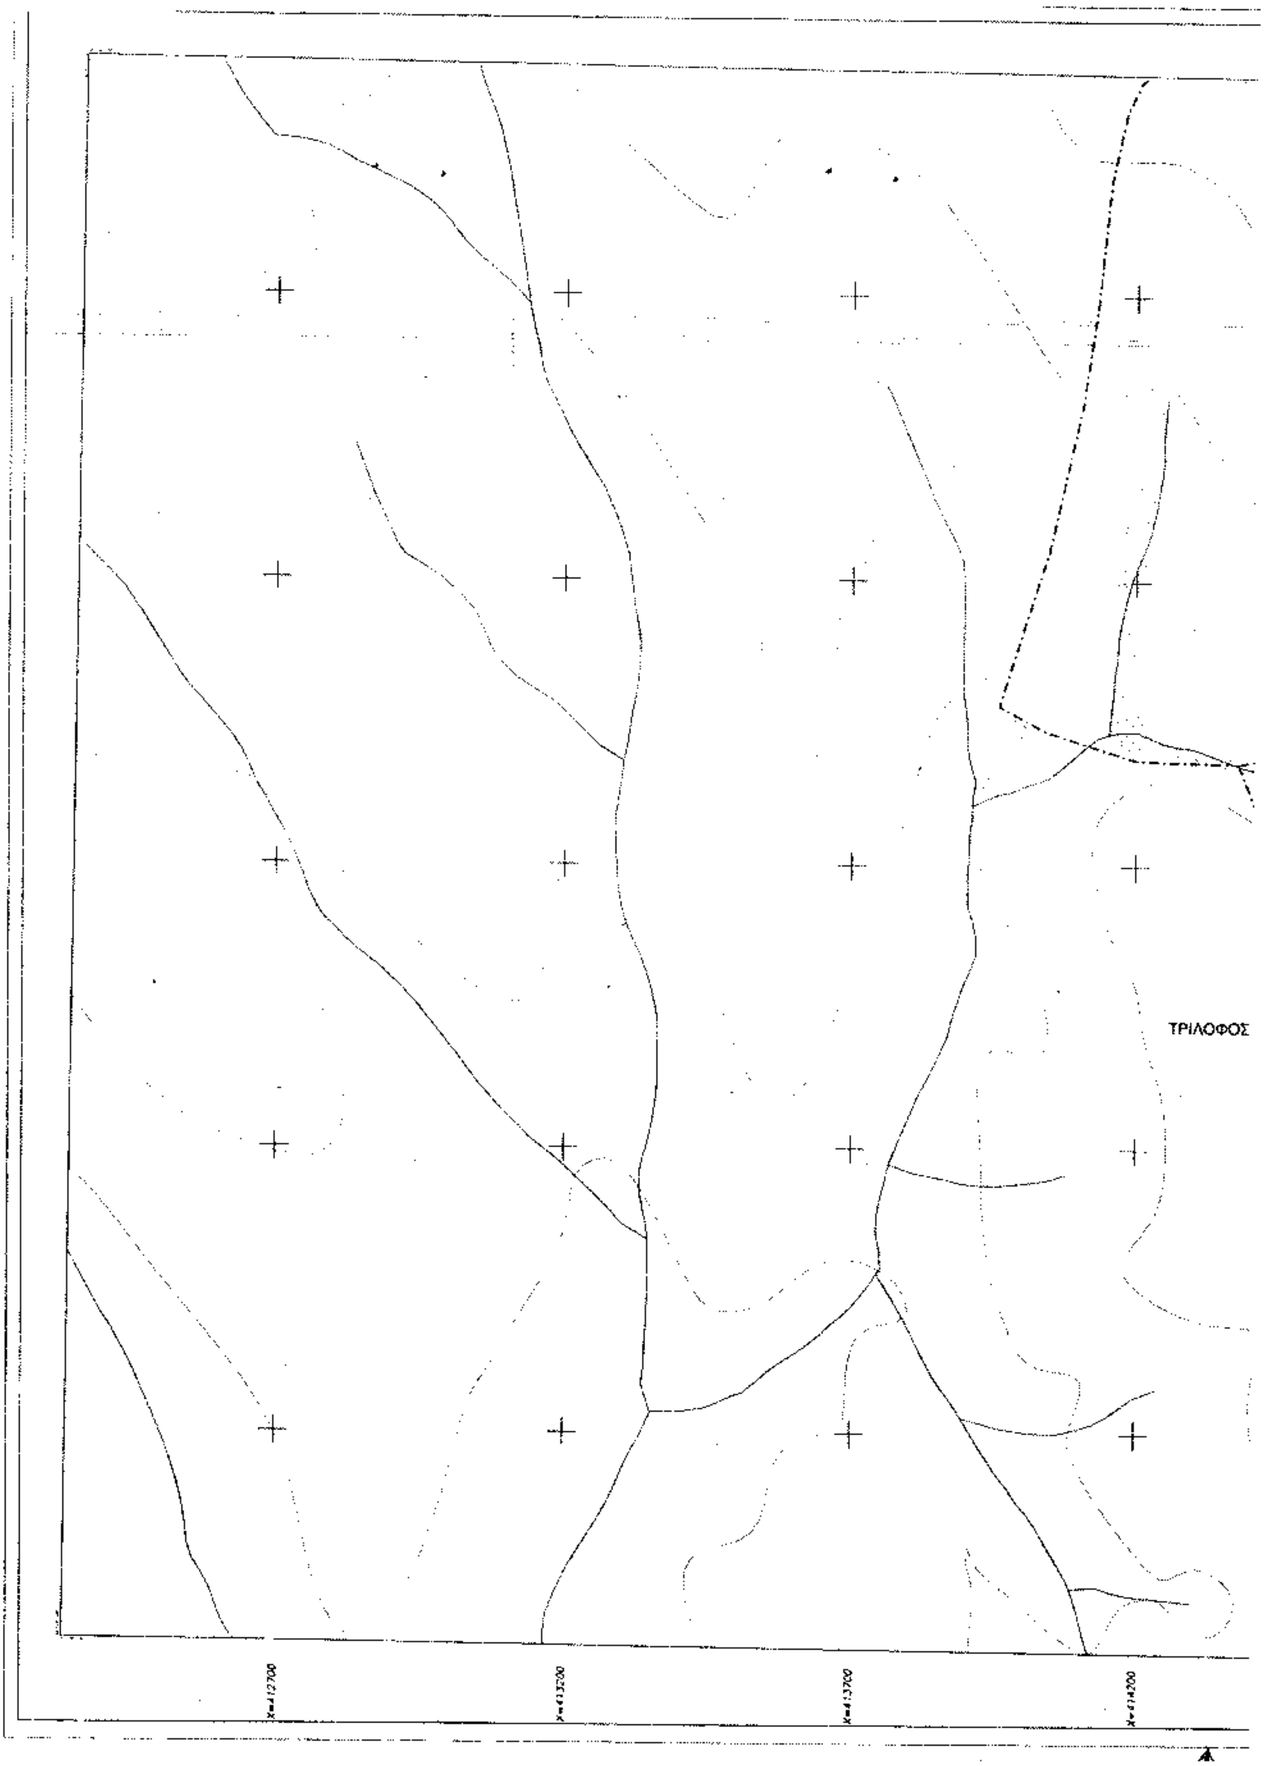
ΕΠΙΒΛΕΠΩΝ:
ΑΜΑΤΙΔΗΣ ΣΩΤΗΡΙΟΣ Αρχιτέκτων

ΤΕΧΝΙΚΗ ΥΠΟΔΟΜΗ

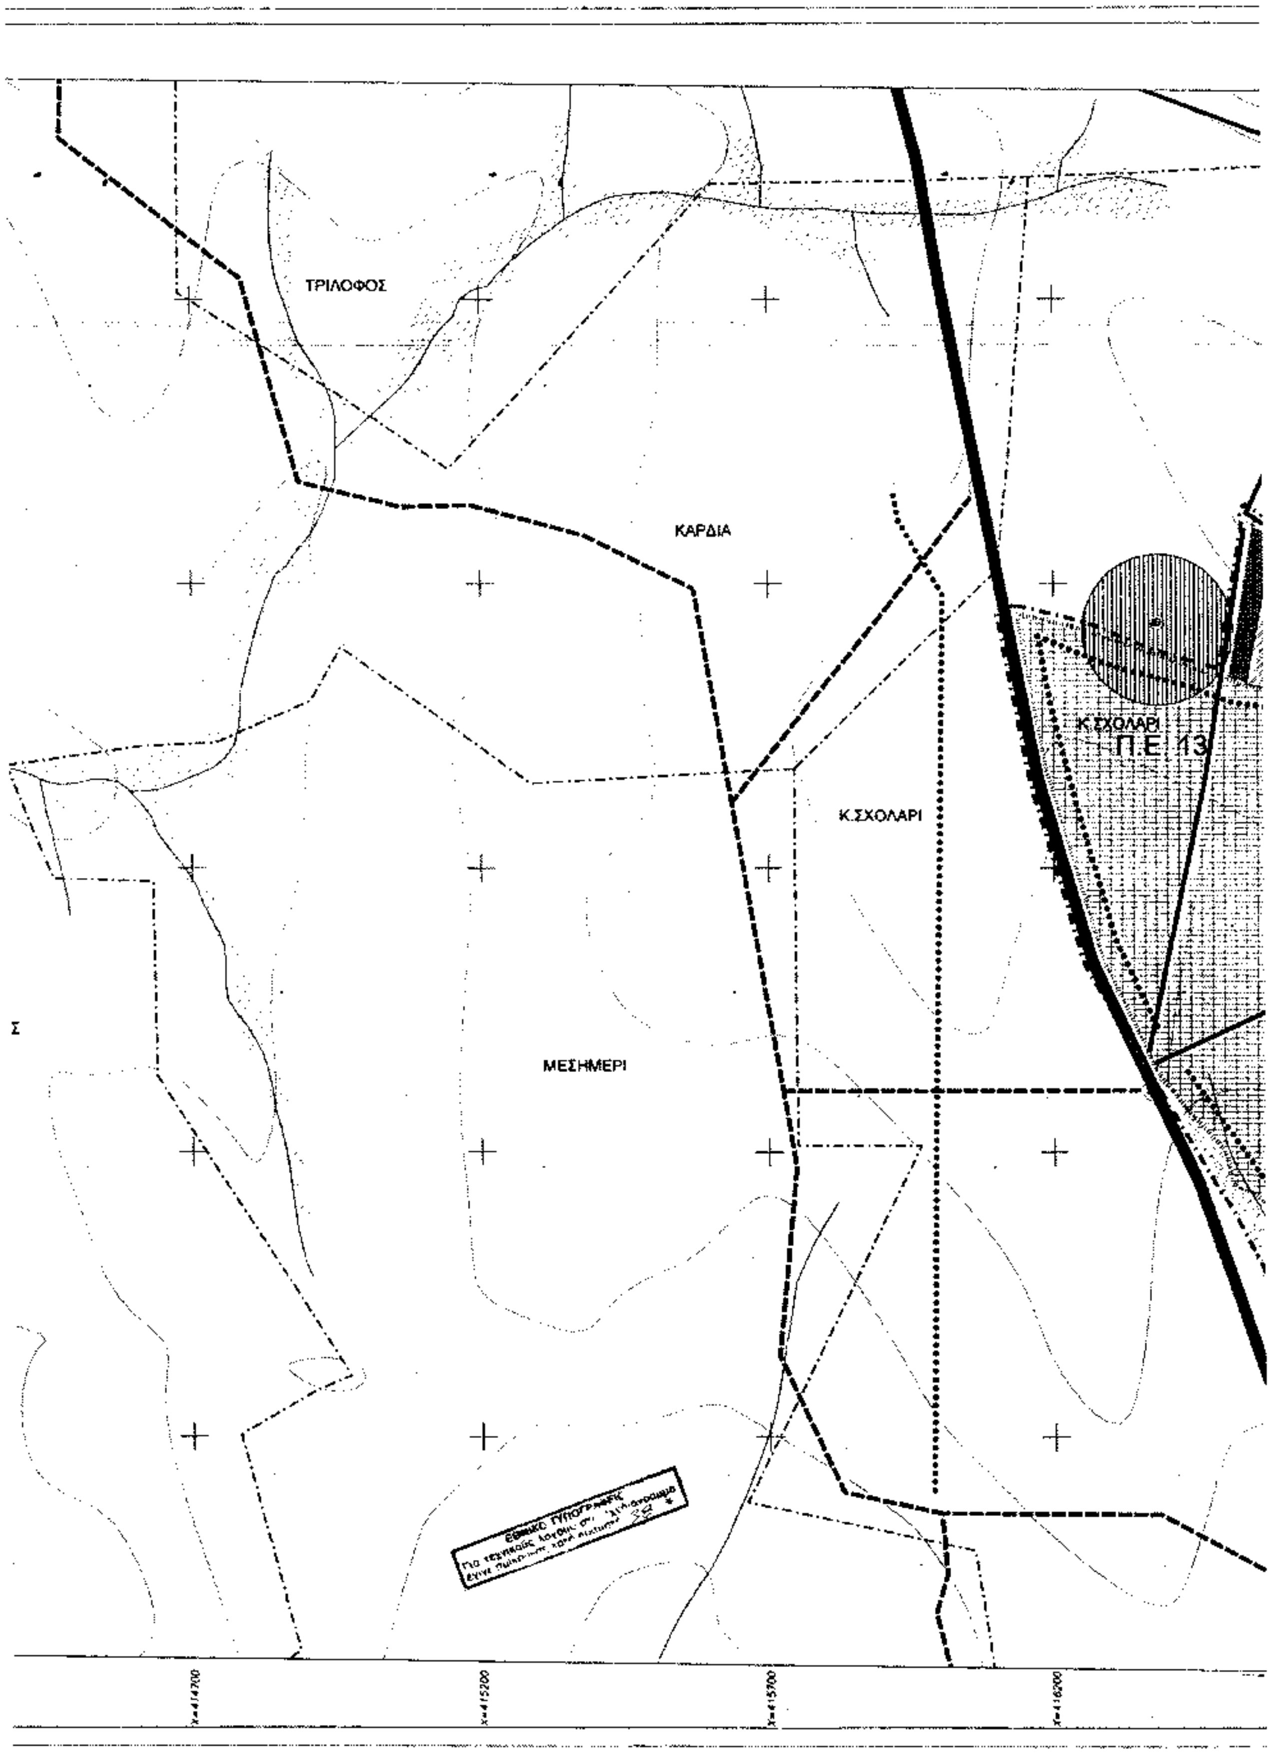
ΧΑΡΤΗΣ Π-2.6.2., Π-2.7.2.	ΤΗΛΕΠΙΚΟΙΝΩΝΙΕΣ-ΕΝΕΡΓΕΙΑ
ΚΛΙΜΑΚΑ 1 : 10000	ΔΗΜΟΣ ΜΙΚΡΑΣ ΠΛΑΓΙΑΡΙ - ΤΡΙΛΟΦΟΣ - ΚΑΡΔΙΑ Κ.ΣΧΟΛΑΡΙ
ΙΑΝΟΥΑΡΙΟΣ 2003	ΝΟΜΟΣ ΘΕΣΣΑΛΟΝΙΚΗΣ

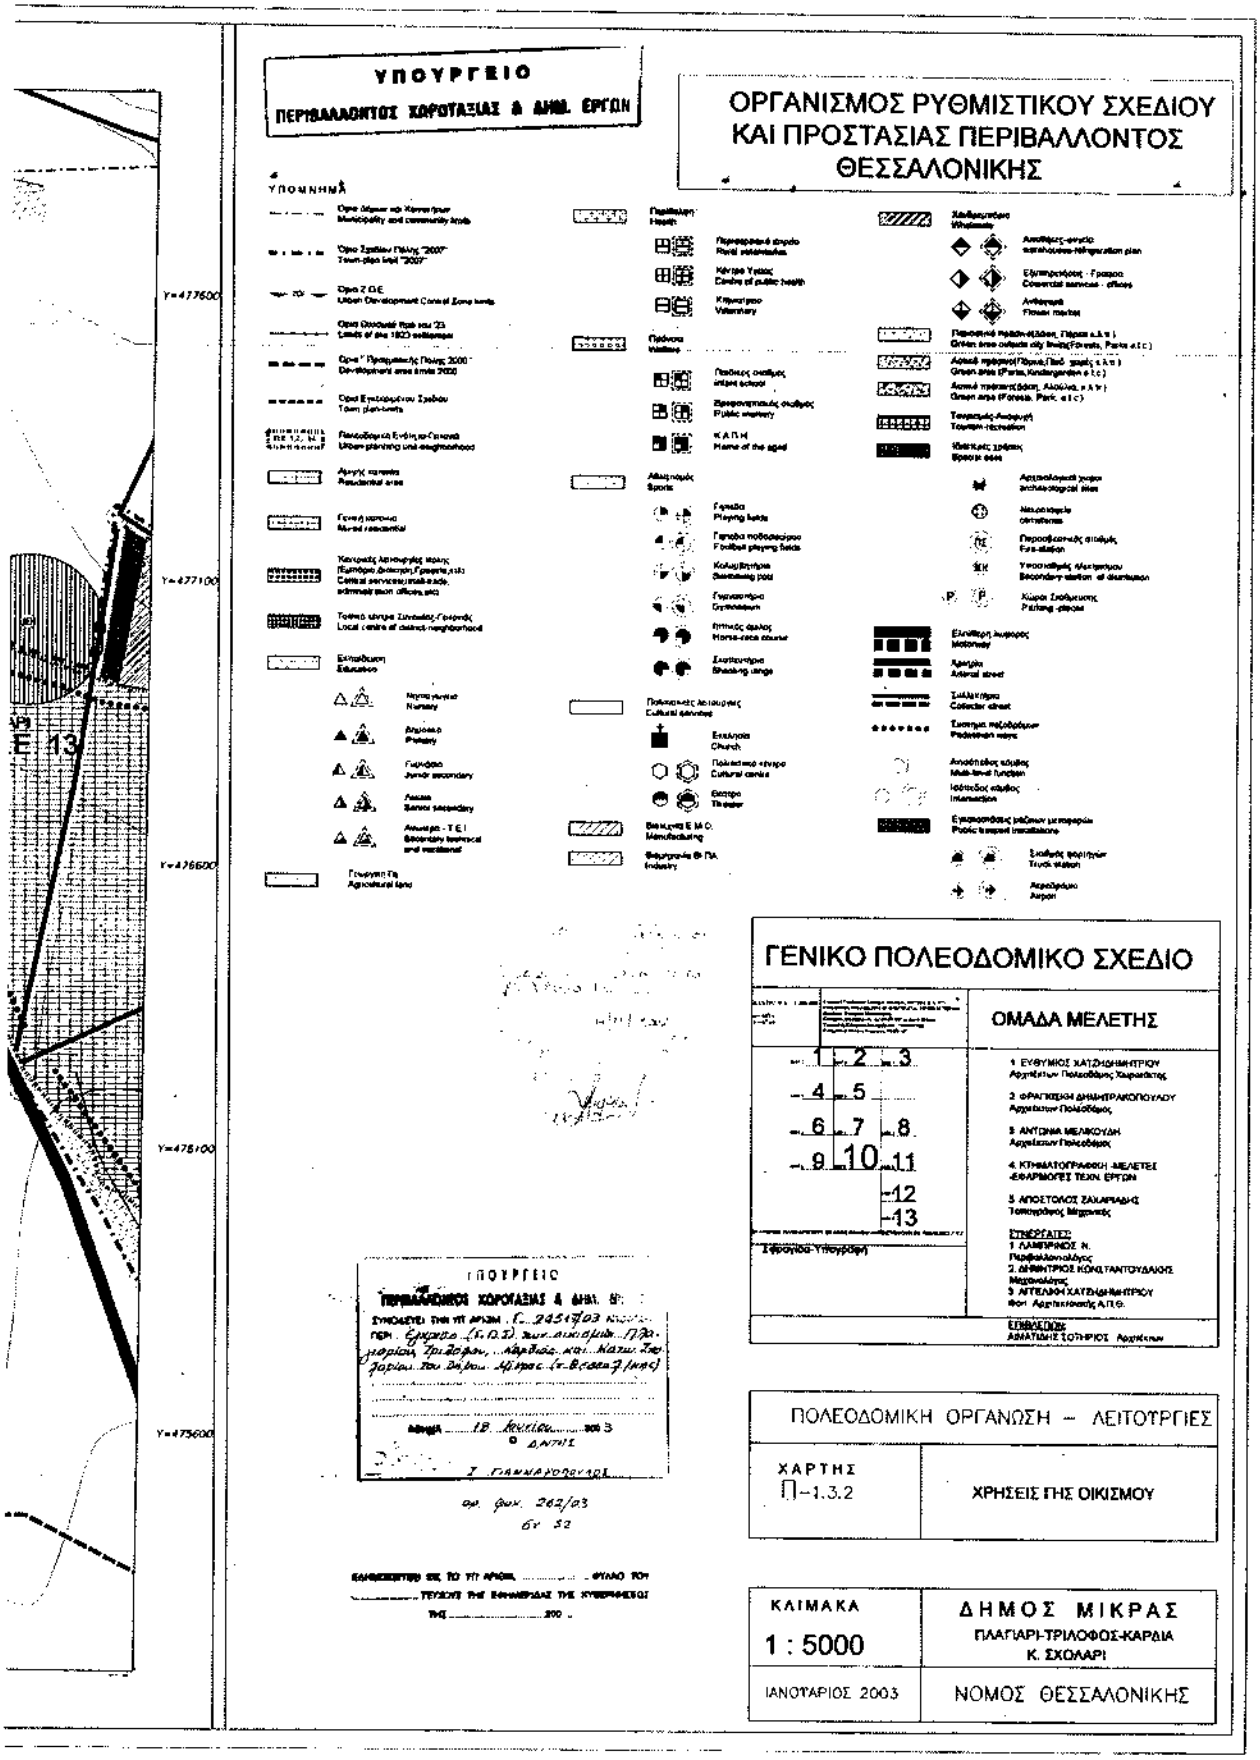
αρ φαχ.- 262/03
6ν 52

ΕΛΗΦΘΗΣΕΤΑΙ ΕΙΣ ΤΟ ΥΠ ΑΡΙΘΜ. ...... ΦΥΛΛΟ ΤΟΥ ...... ΤΕΥΧΟΥΣ ΤΗΣ ΕΦΗΜΕΡΙΔΑΣ ΤΗΣ ΚΥΒΕΡΝΗΣΕΩΣ ΤΗΣ ...... 200...

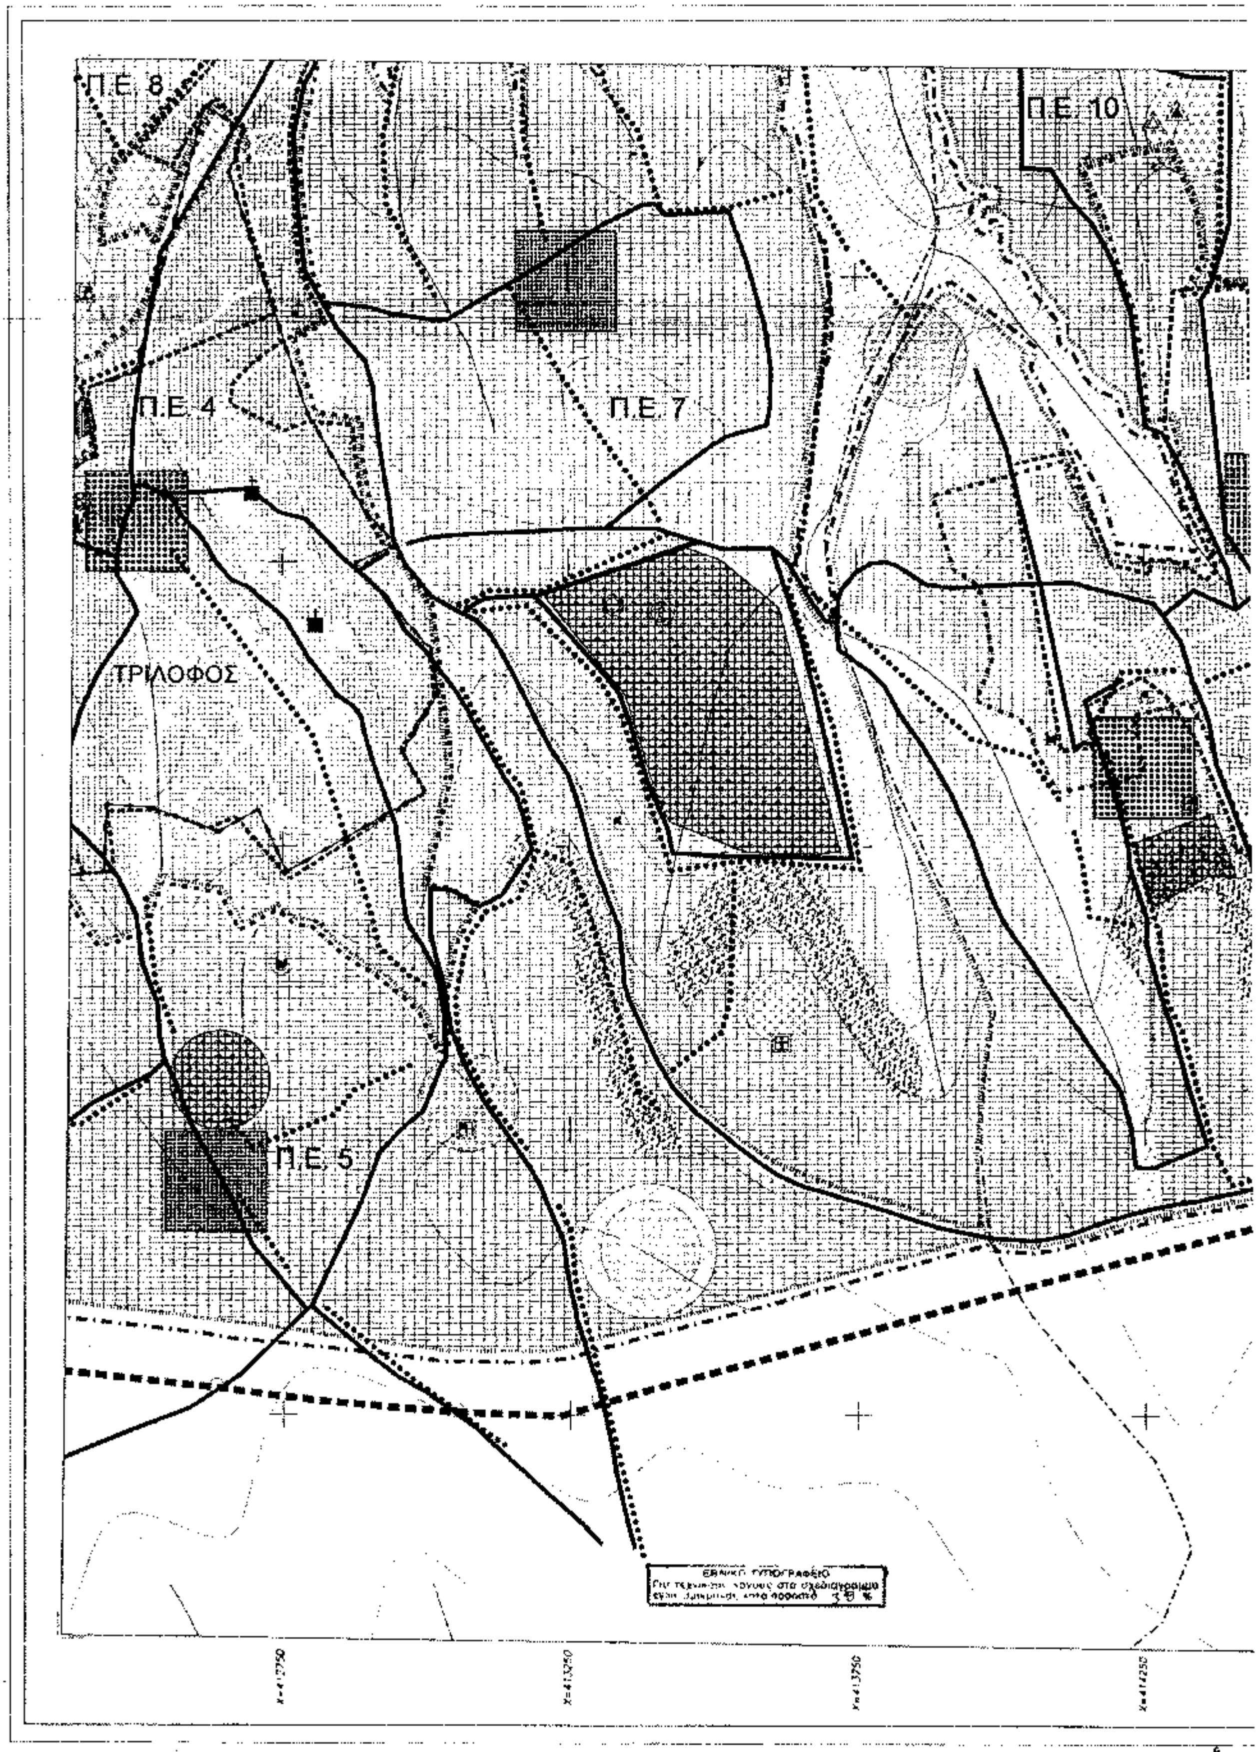


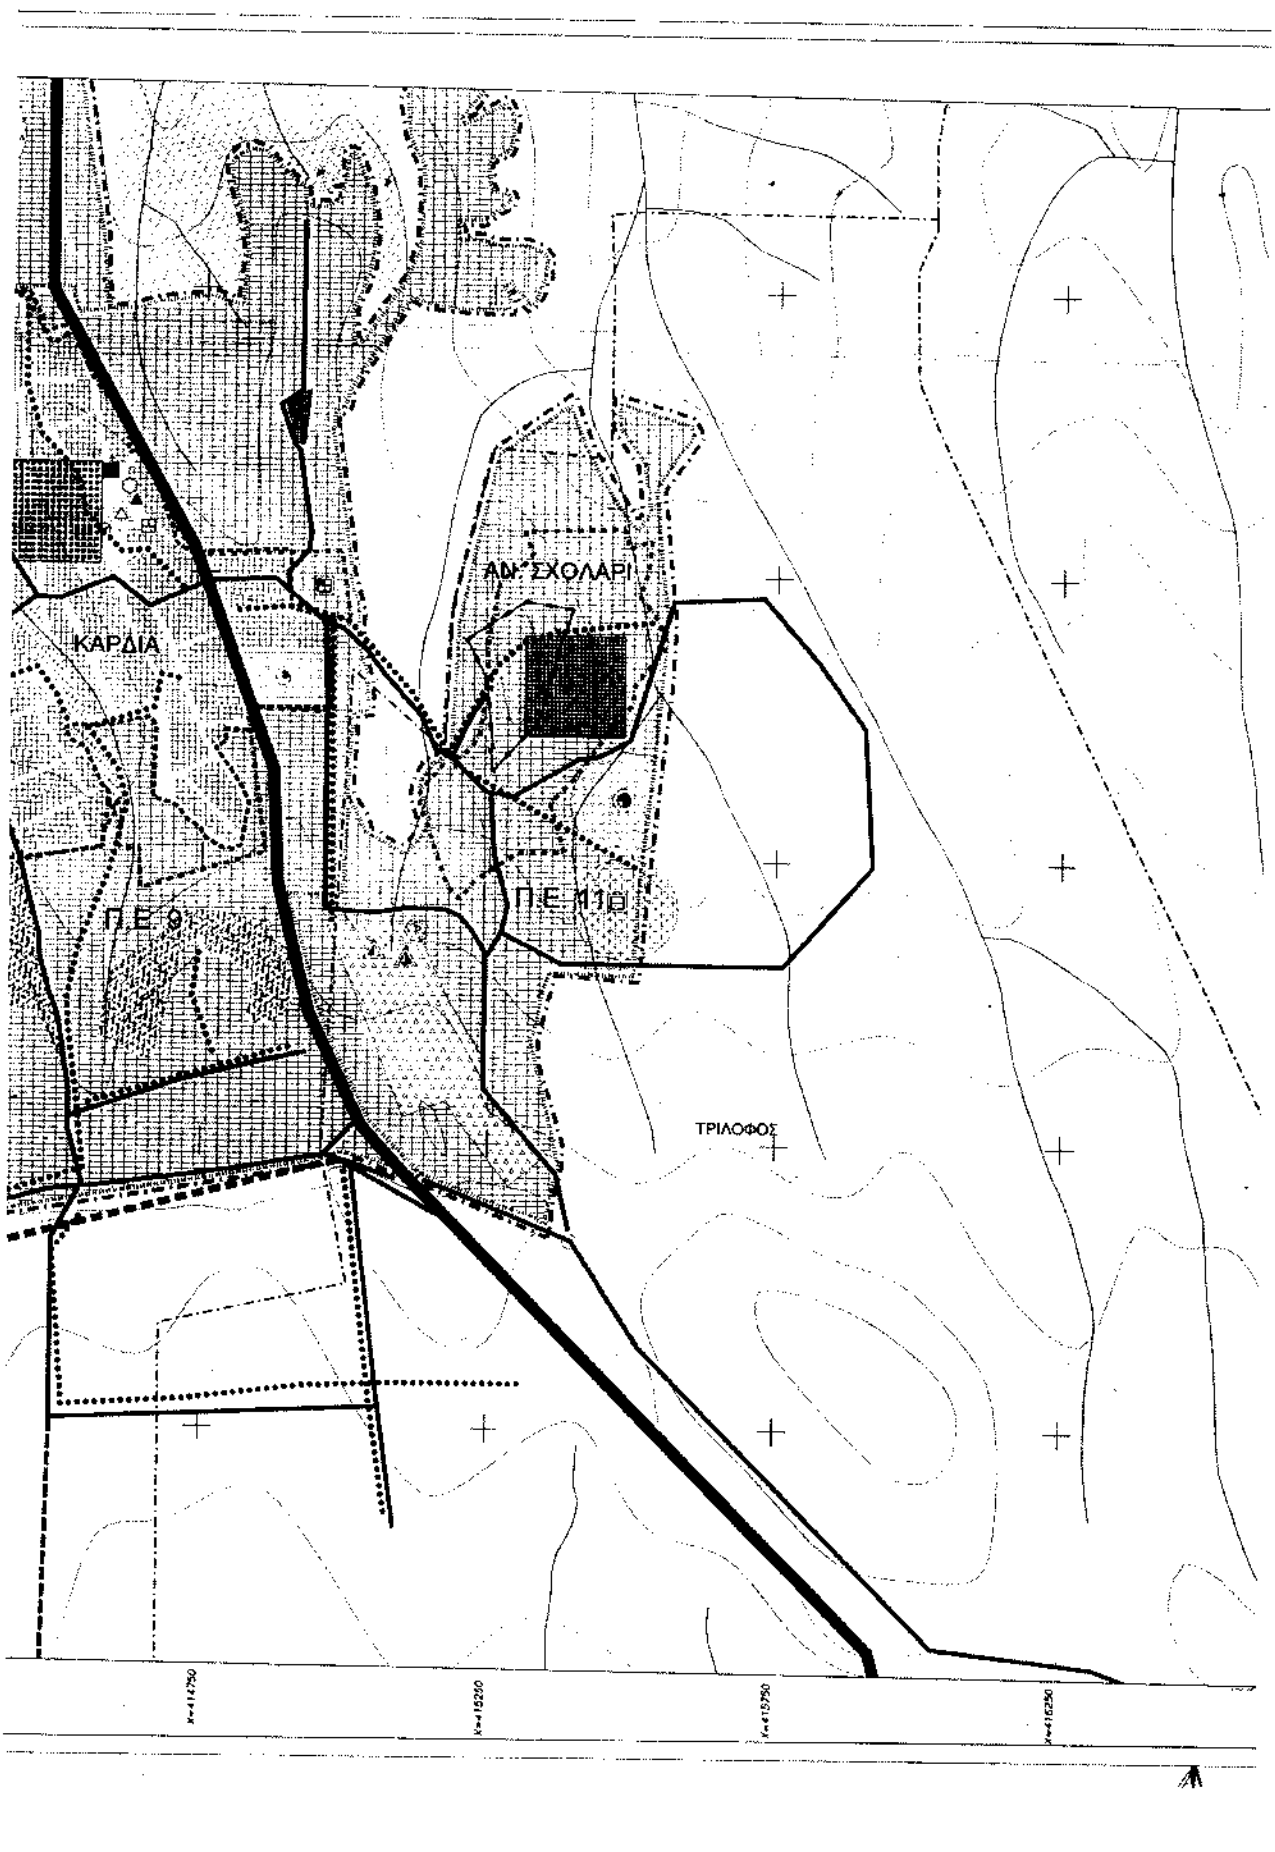
ΤΡΙΛΟΦΟΣ
X=412700
X=413200
X=413700
X=414200

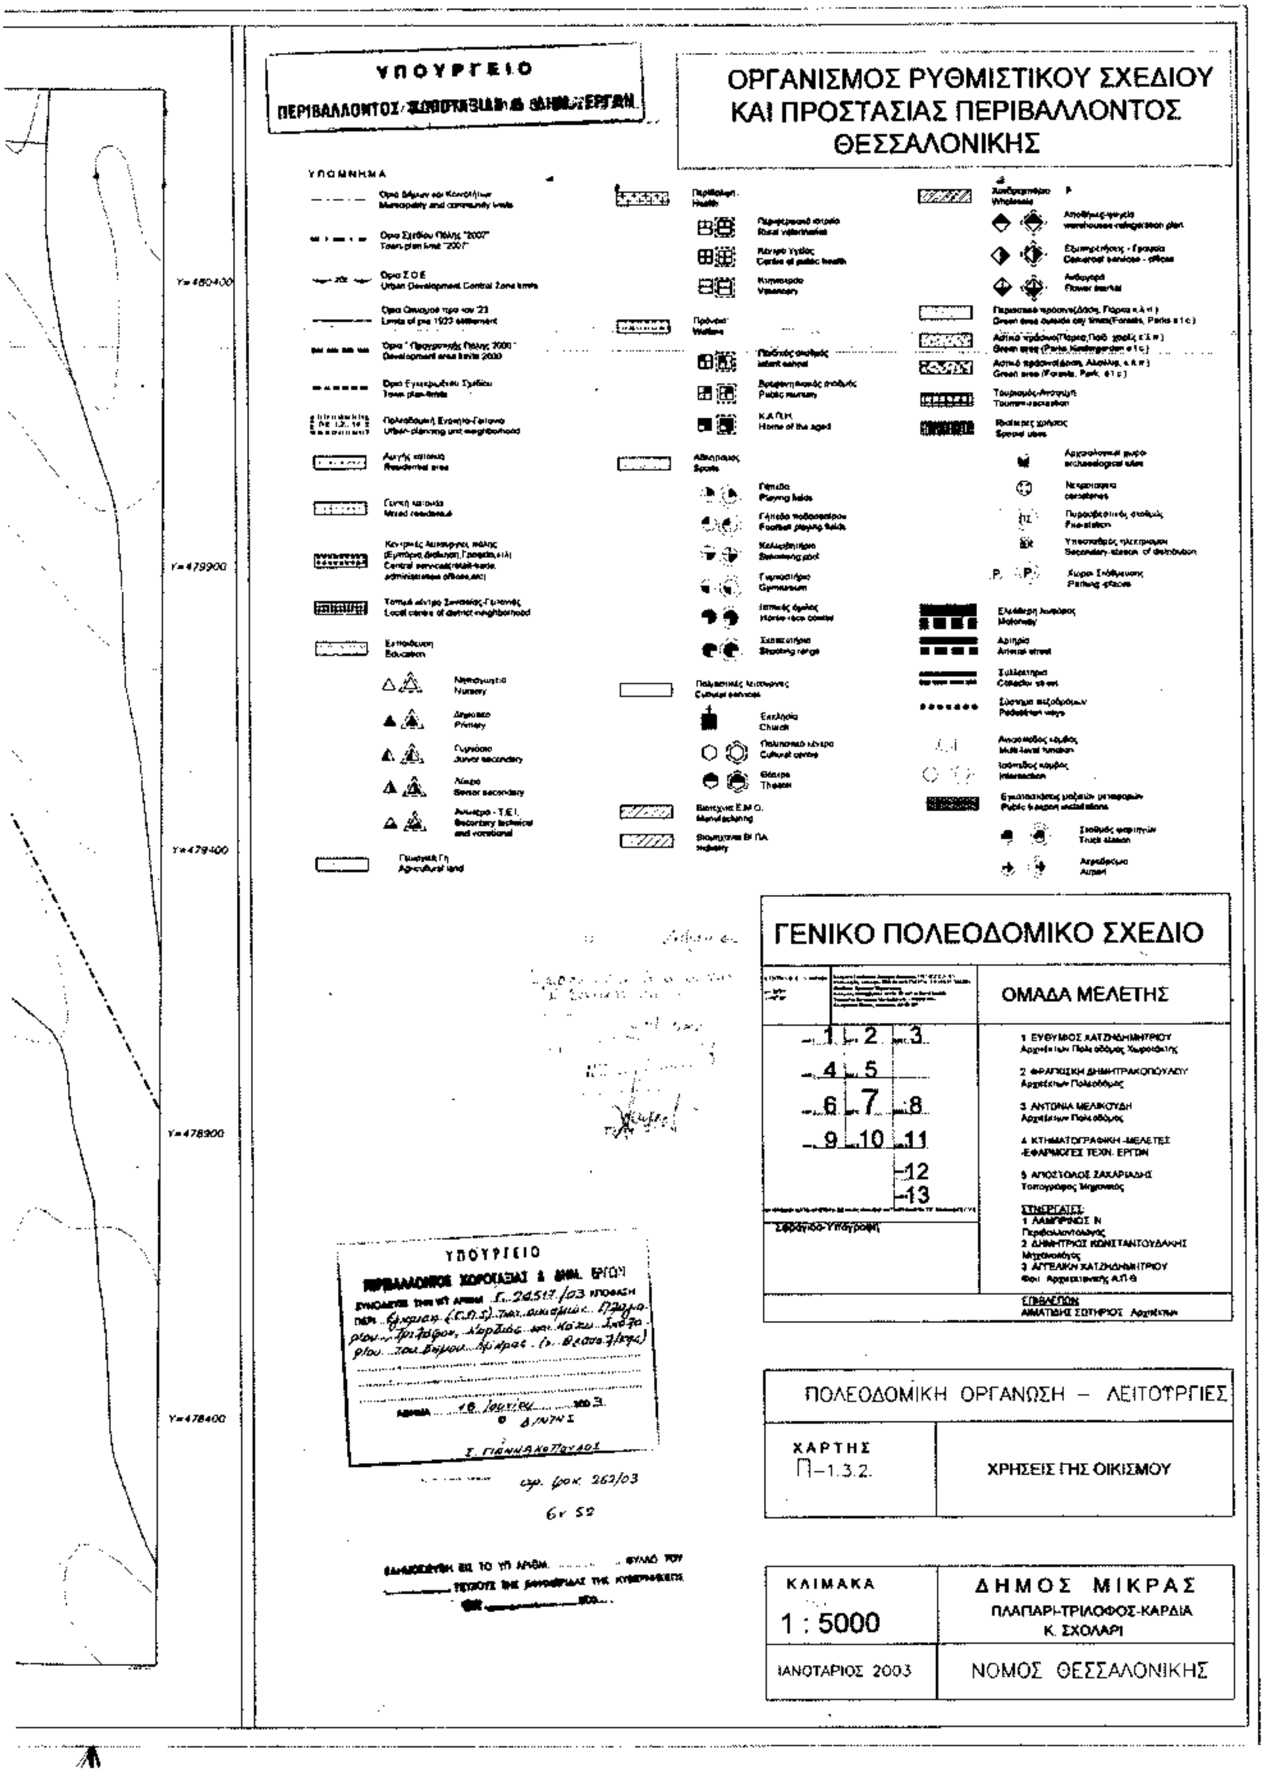

ΤΡΙΛΟΦΟΣ
ΚΑΡΔΙΑ
Κ.ΣΧΟΛΑΡΙ
Π.Ε 13
Κ.ΣΧΟΛΑΡΙ
Σ
ΜΕΣΗΜΕΡΙ
X=414700
X=415200
X=415700
X=416200

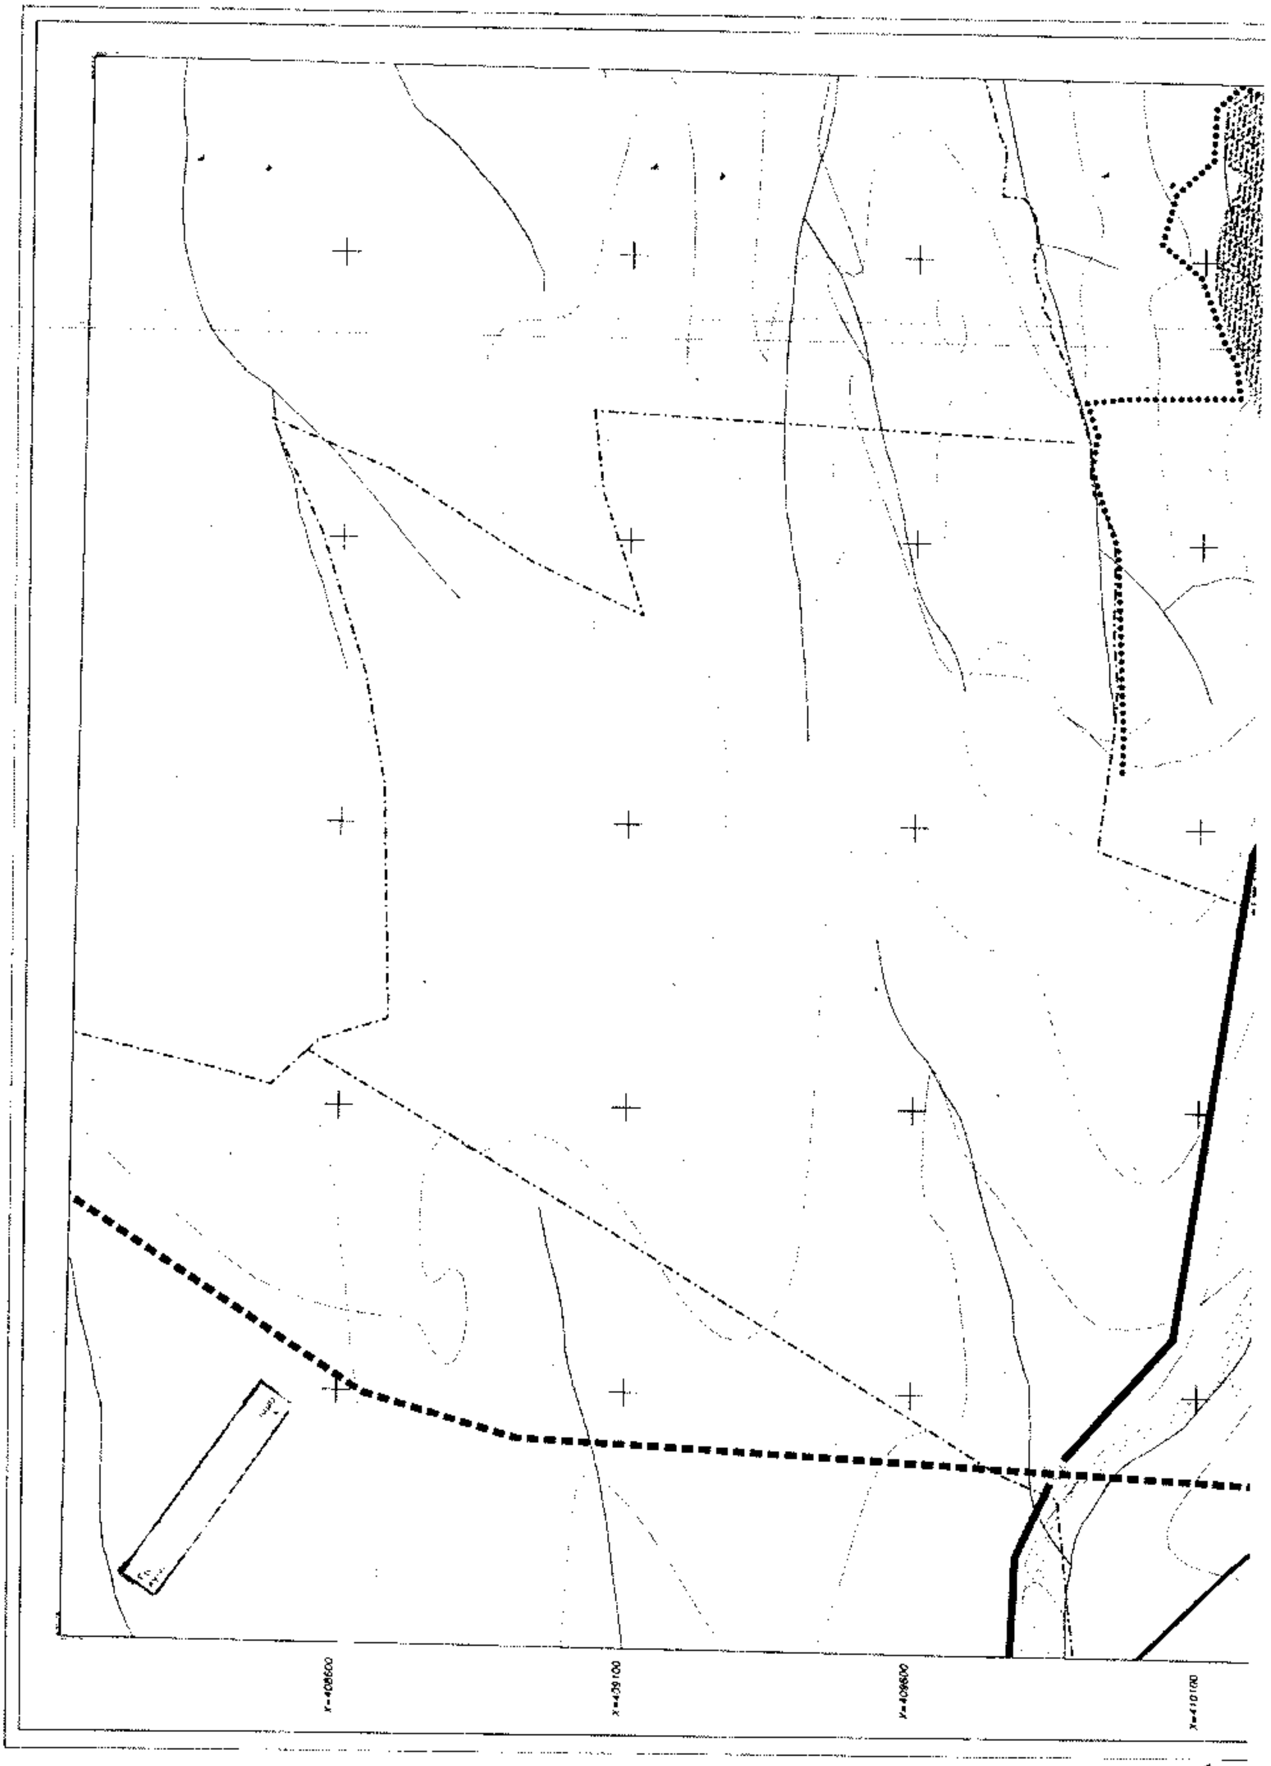


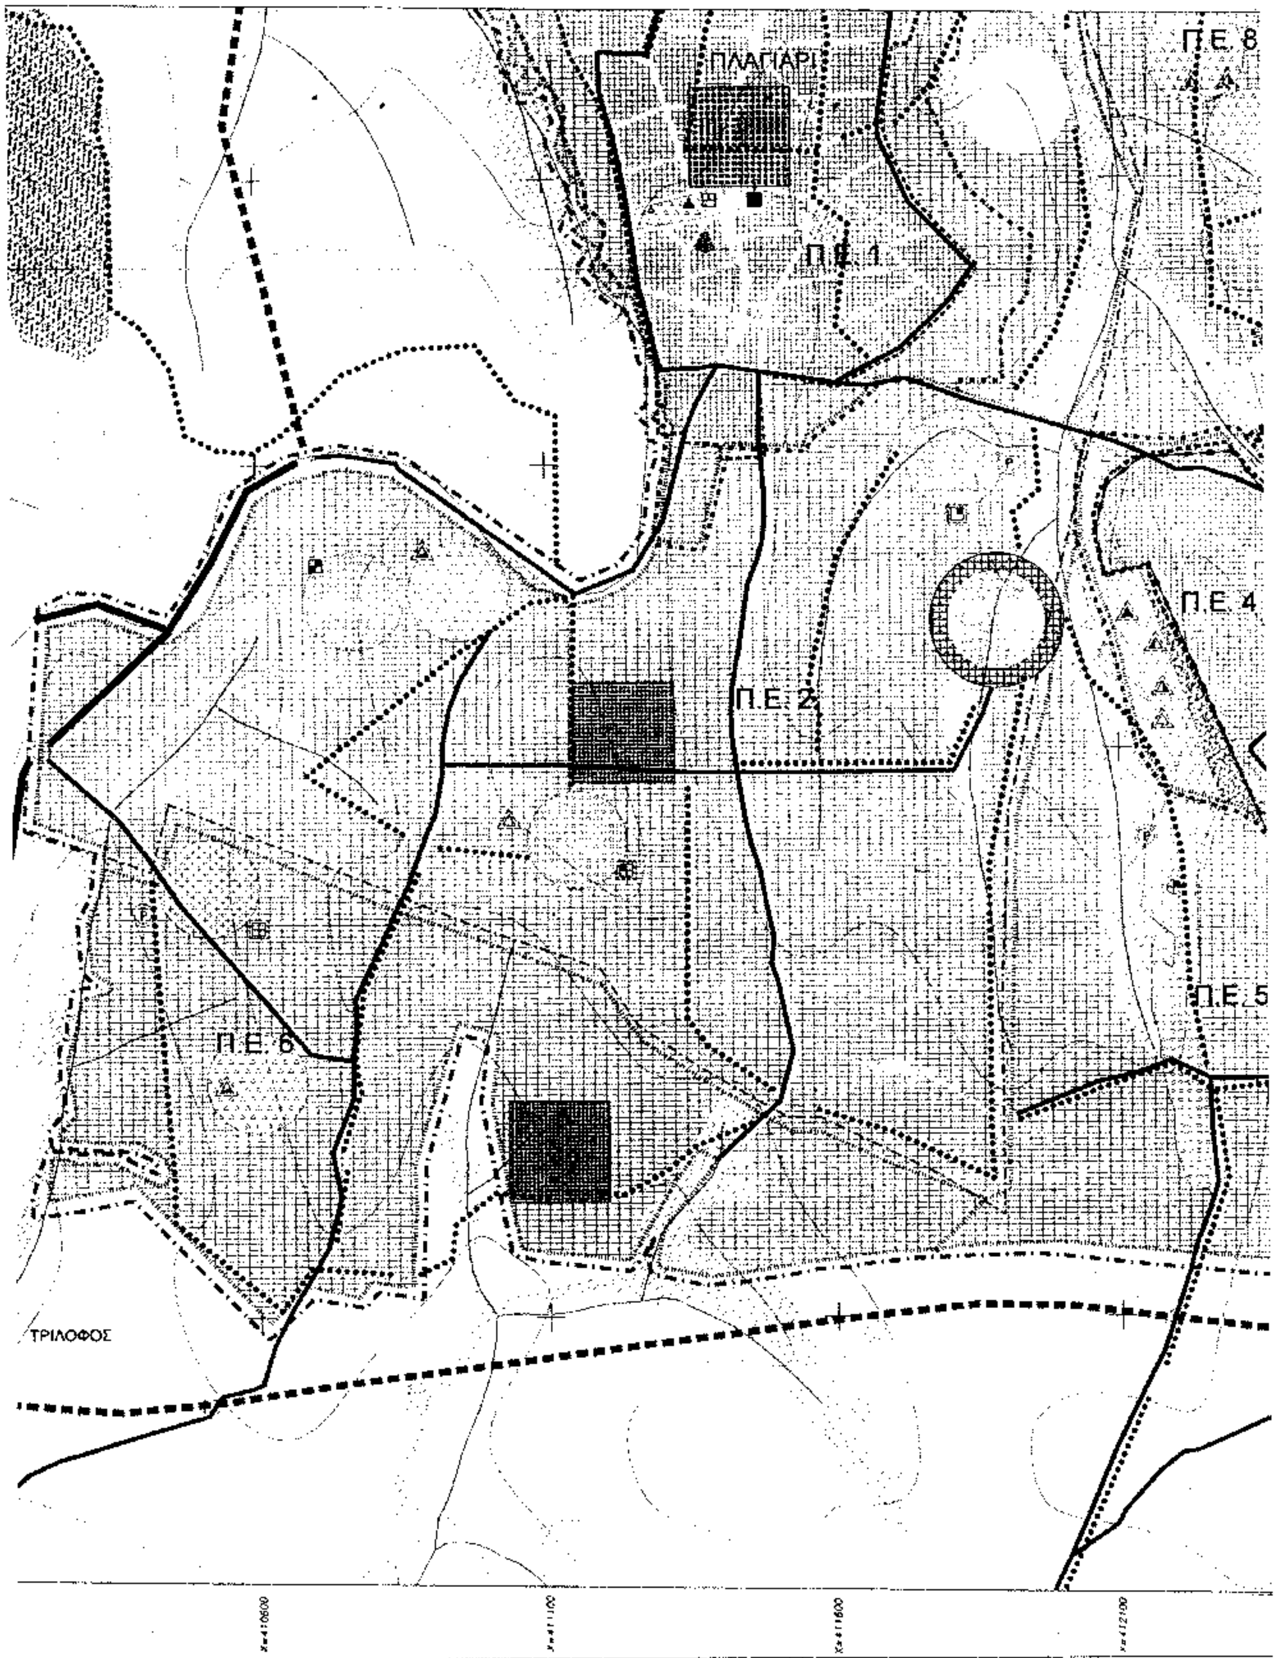
ΥΠΟΥΡΓΕΙΟ
ΠΕΡΙΒΑΛΛΟΝΤΟΣ ΧΩΡΟΤΑΞΙΑΣ & ΔΗΜ. ΕΡΓΩΝ
ΟΡΓΑΝΙΣΜΟΣ ΡΥΘΜΙΣΤΙΚΟΥ ΣΧΕΔΙΟΥ ΚΑΙ ΠΡΟΣΤΑΣΙΑΣ ΠΕΡΙΒΑΛΛΟΝΤΟΣ ΘΕΣΣΑΛΟΝΙΚΗΣ
ΥΠΟΜΝΗΜΑ
ΓΕΝΙΚΟ ΠΟΛΕΟΔΟΜΙΚΟ ΣΧΕΔΙΟ
ΟΜΑΔΑ ΜΕΛΕΤΗΣ
ΠΟΛΕΟΔΟΜΙΚΗ ΟΡΓΑΝΩΣΗ – ΛΕΙΤΟΥΡΓΙΕΣ
ΧΑΡΤΗΣ
Π-1.3.2
ΧΡΗΣΕΙΣ ΓΗΣ ΟΙΚΙΣΜΟΥ
ΚΛΙΜΑΚΑ
1 : 5000
ΔΗΜΟΣ ΜΙΚΡΑΣ
ΠΛΑΓΙΑΡΙ-ΤΡΙΛΟΦΟΣ-ΚΑΡΔΙΑ
Κ. ΣΧΟΛΑΡΙ
ΙΑΝΟΥΑΡΙΟΣ 2003
ΝΟΜΟΣ ΘΕΣΣΑΛΟΝΙΚΗΣ

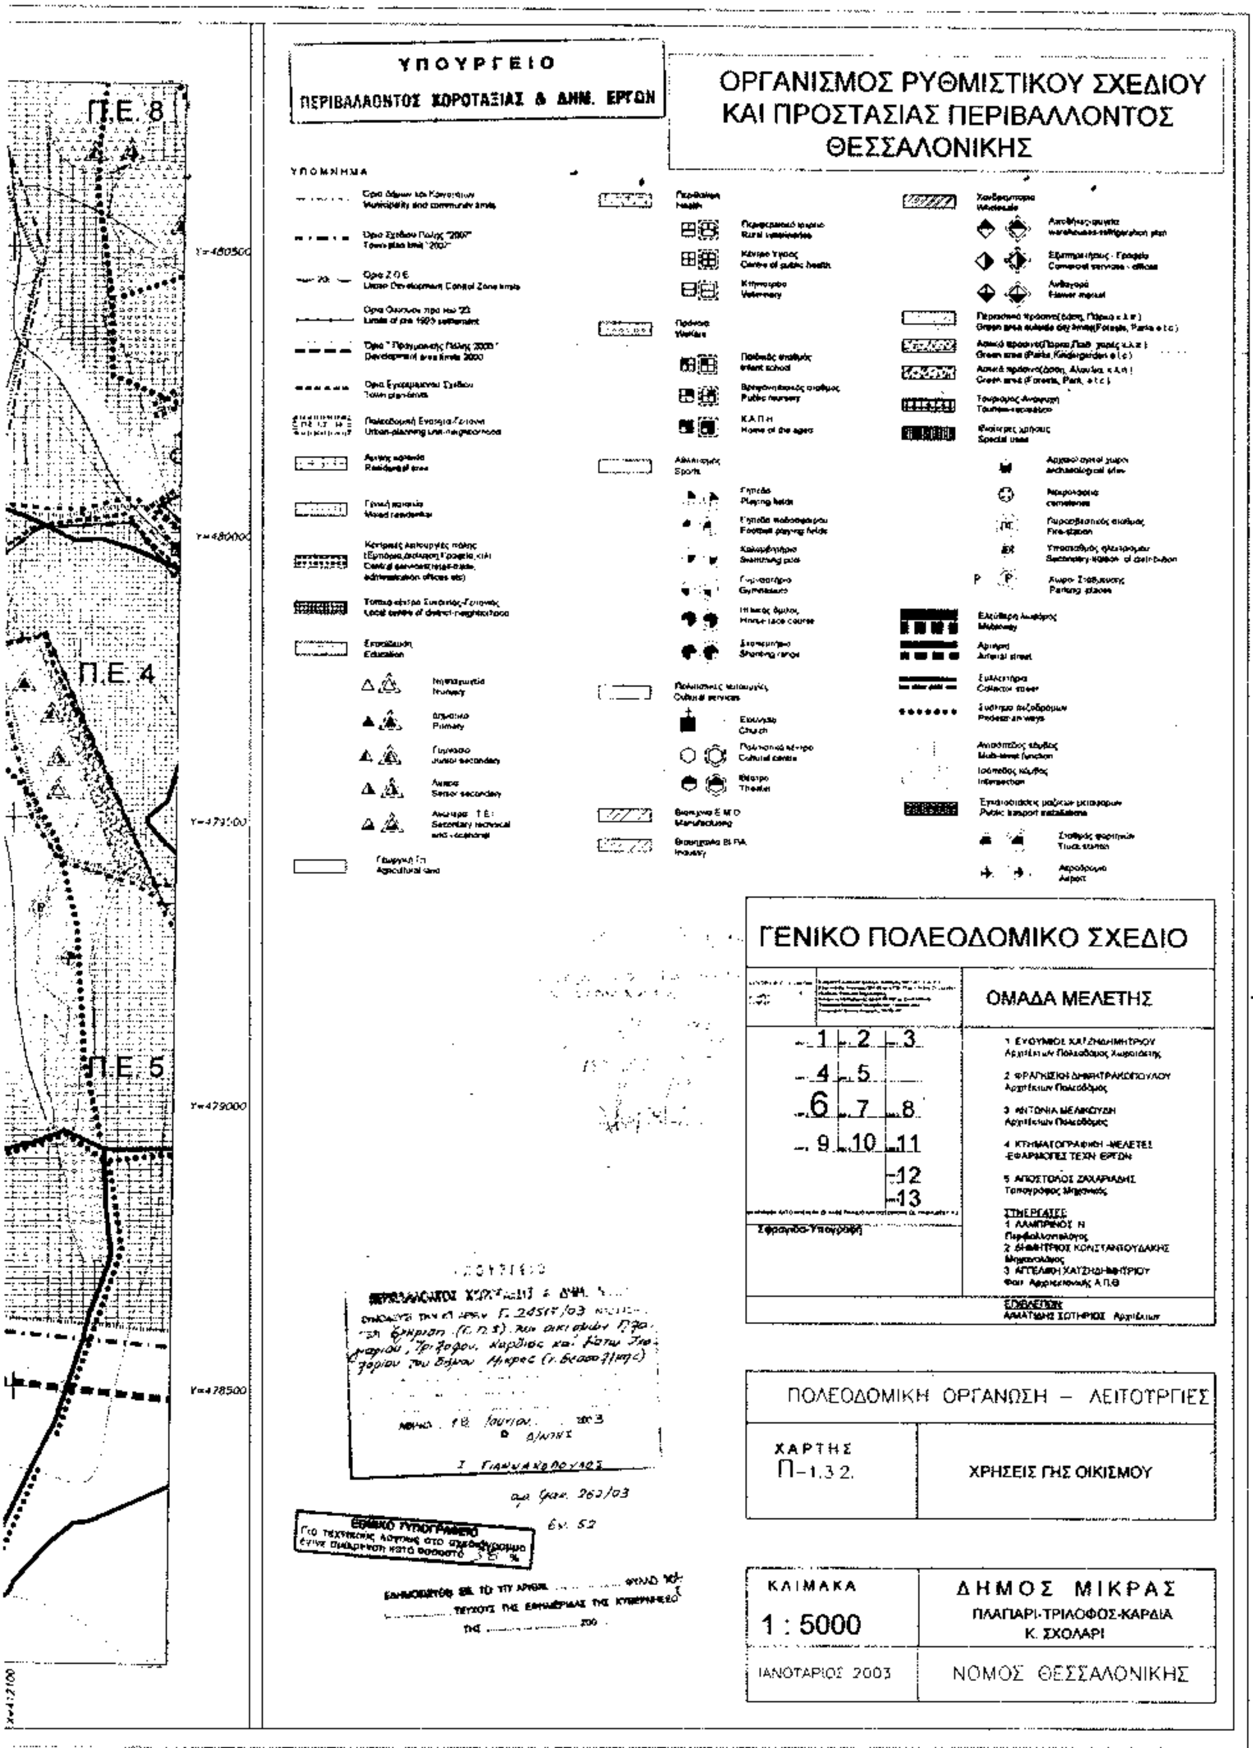

Π.Ε. 8
Π.Ε. 10
Π.Ε. 4
Π.Ε. 7
ΤΡΙΛΟΦΟΣ
Π.Ε. 5


ΚΑΡΔΙΑ
ΑΝ. ΣΧΟΛΑΡΙ
Π.Ε. 9
Π.Ε. 11
ΤΡΙΛΟΦΟΣ

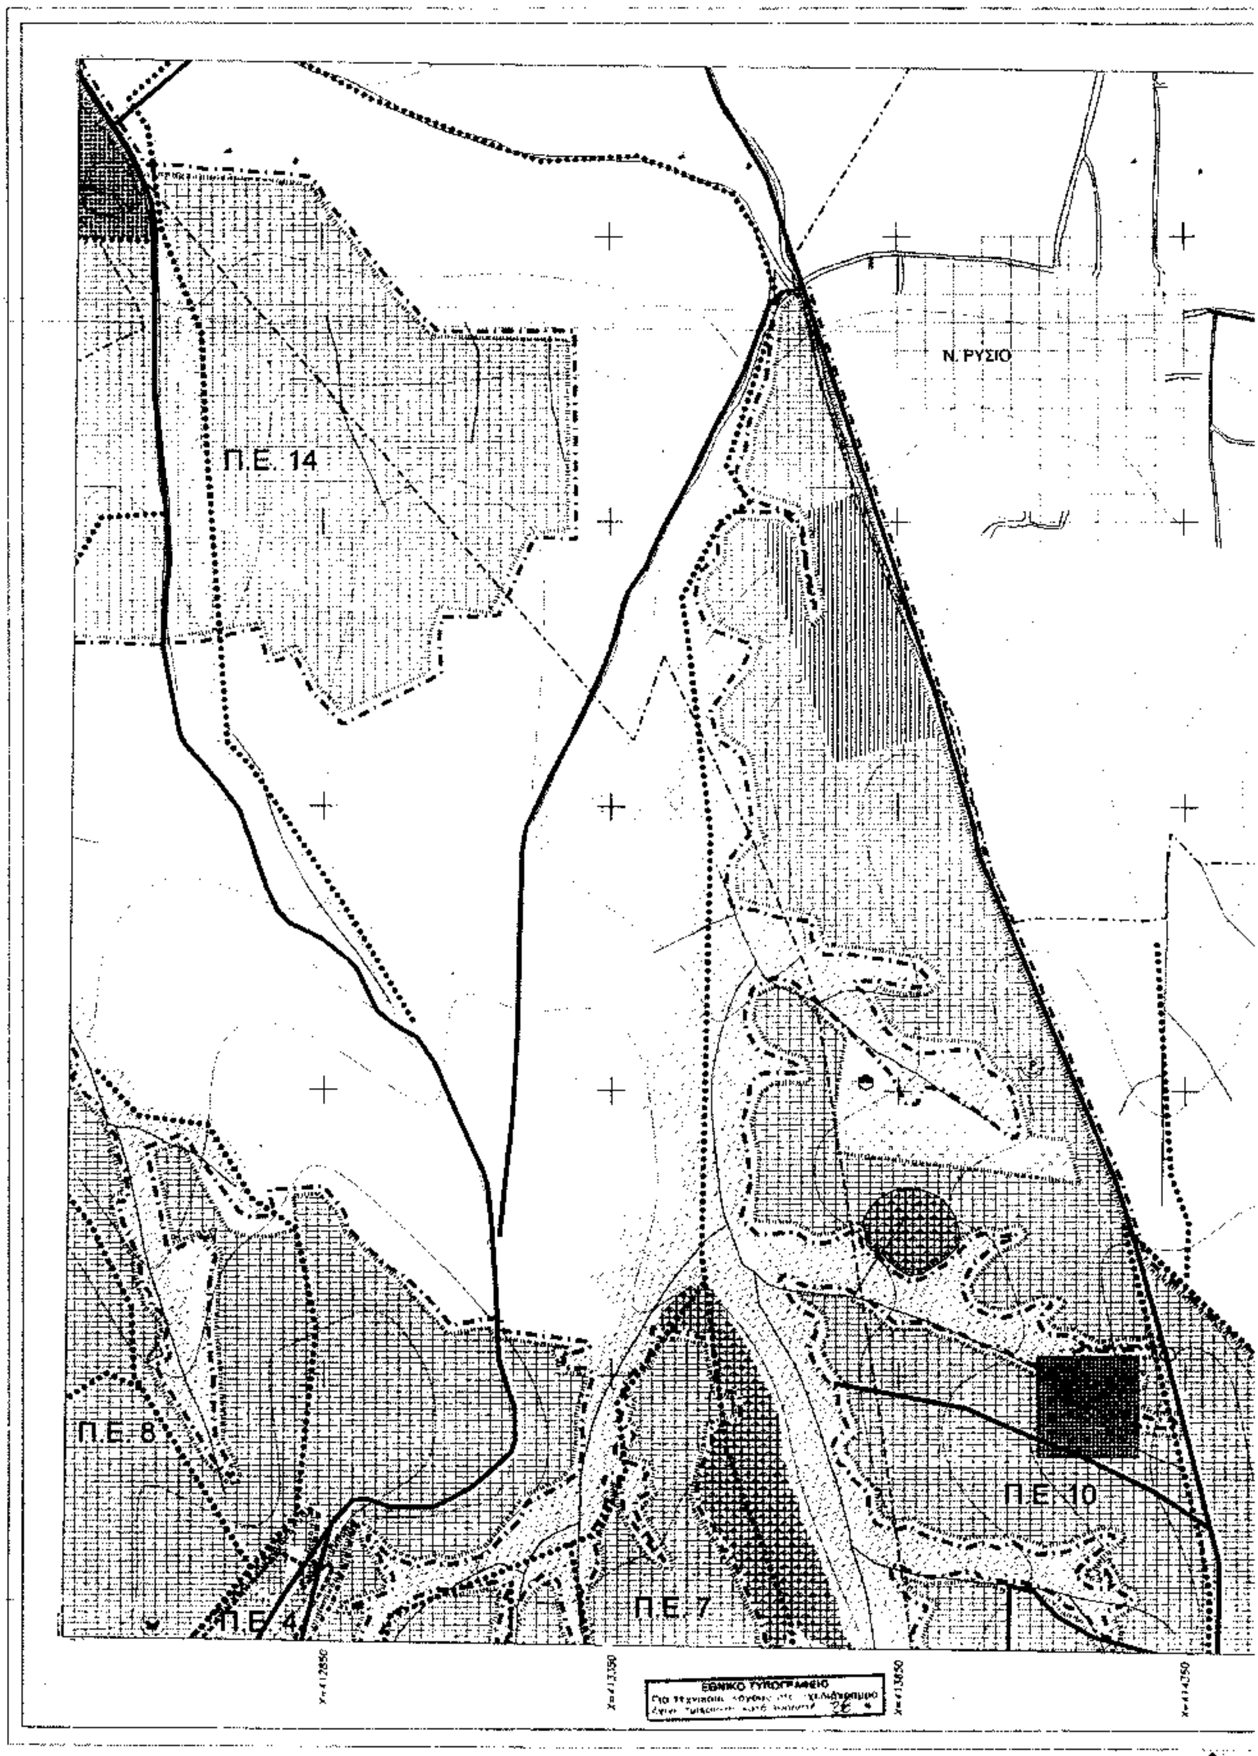

ΥΠΟΥΡΓΕΙΟ
ΟΡΓΑΝΙΣΜΟΣ ΡΥΘΜΙΣΤΙΚΟΥ ΣΧΕΔΙΟΥ ΚΑΙ ΠΡΟΣΤΑΣΙΑΣ ΠΕΡΙΒΑΛΛΟΝΤΟΣ ΘΕΣΣΑΛΟΝΙΚΗΣ
ΓΕΝΙΚΟ ΠΟΛΕΟΔΟΜΙΚΟ ΣΧΕΔΙΟ
ΟΜΑΔΑ ΜΕΛΕΤΗΣ
ΠΟΛΕΟΔΟΜΙΚΗ ΟΡΓΑΝΩΣΗ – ΛΕΙΤΟΥΡΓΙΕΣ
ΧΑΡΤΗΣ
Π-1.3.2.
ΧΡΗΣΕΙΣ ΓΗΣ ΟΙΚΙΣΜΟΥ
ΚΛΙΜΑΚΑ
1 : 5000
ΔΗΜΟΣ ΜΙΚΡΑΣ
ΠΛΑΓΙΑΡΙ-ΤΡΙΛΟΦΟΣ-ΚΑΡΔΙΑ
Κ. ΣΧΟΛΑΡΙ
ΙΑΝΟΥΑΡΙΟΣ 2003
ΝΟΜΟΣ ΘΕΣΣΑΛΟΝΙΚΗΣ


X=408600
X=409100
X=409600
X=410100

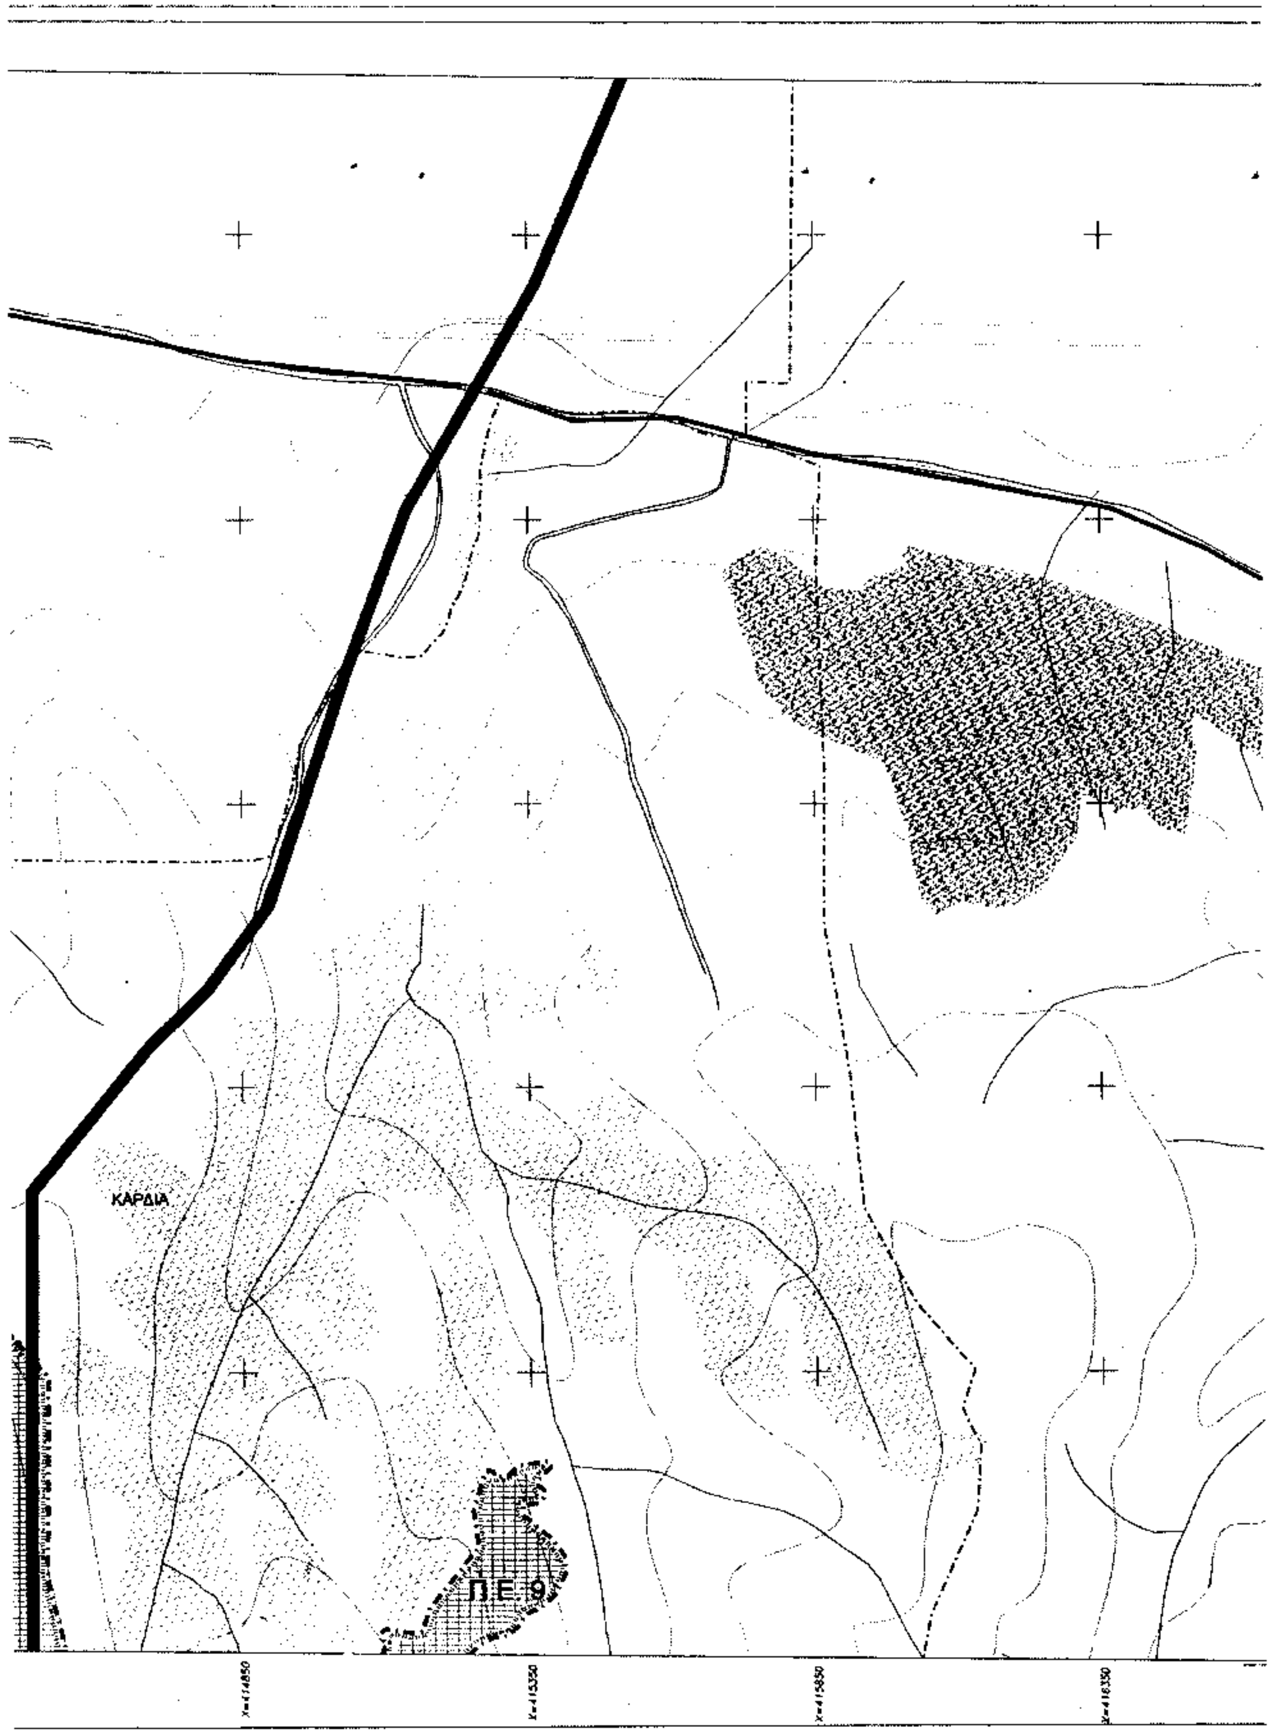

ΠΛΑΓΙΑΡΙ
Π.Ε. 8
Π.Ε. 1
Π.Ε. 4
Π.Ε. 2
Π.Ε. 5
Π.Ε. 6
ΤΡΙΛΟΦΟΣ

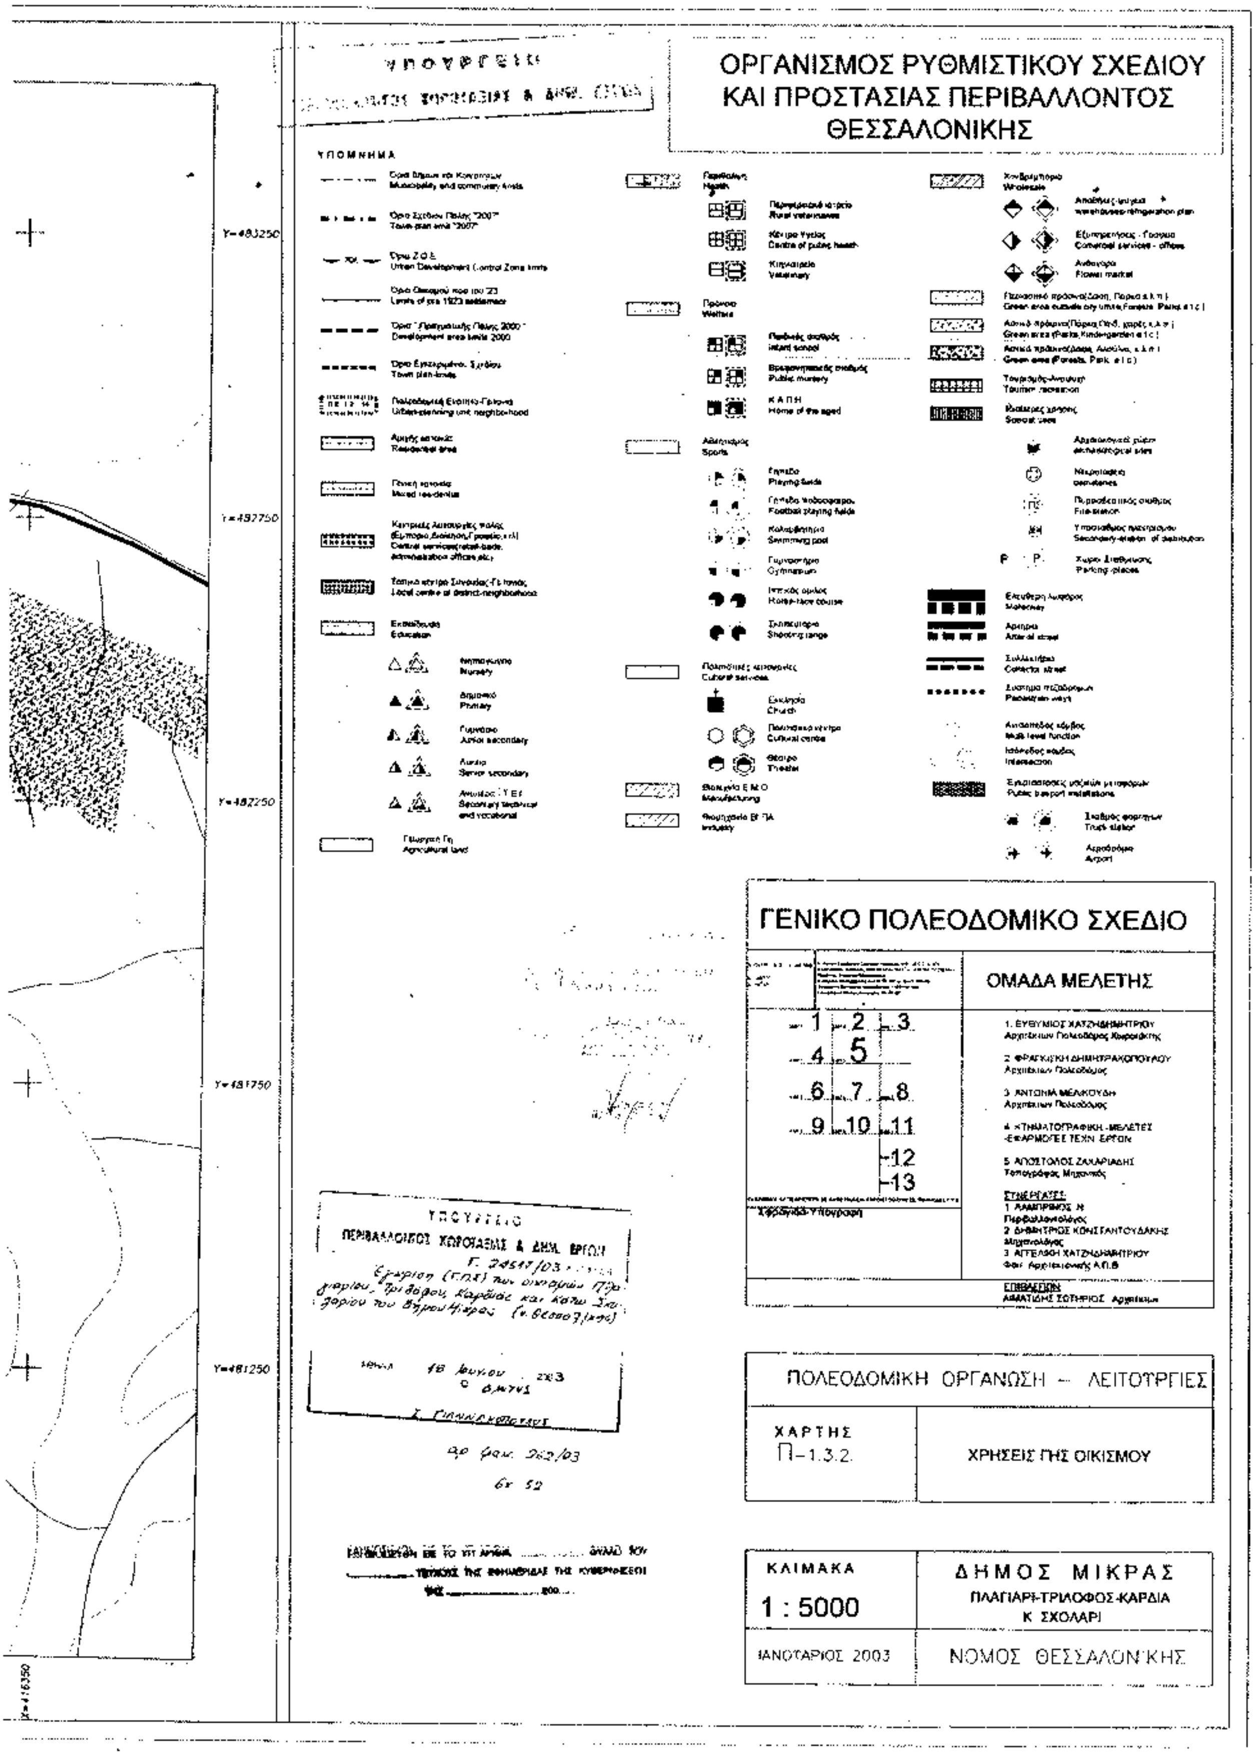


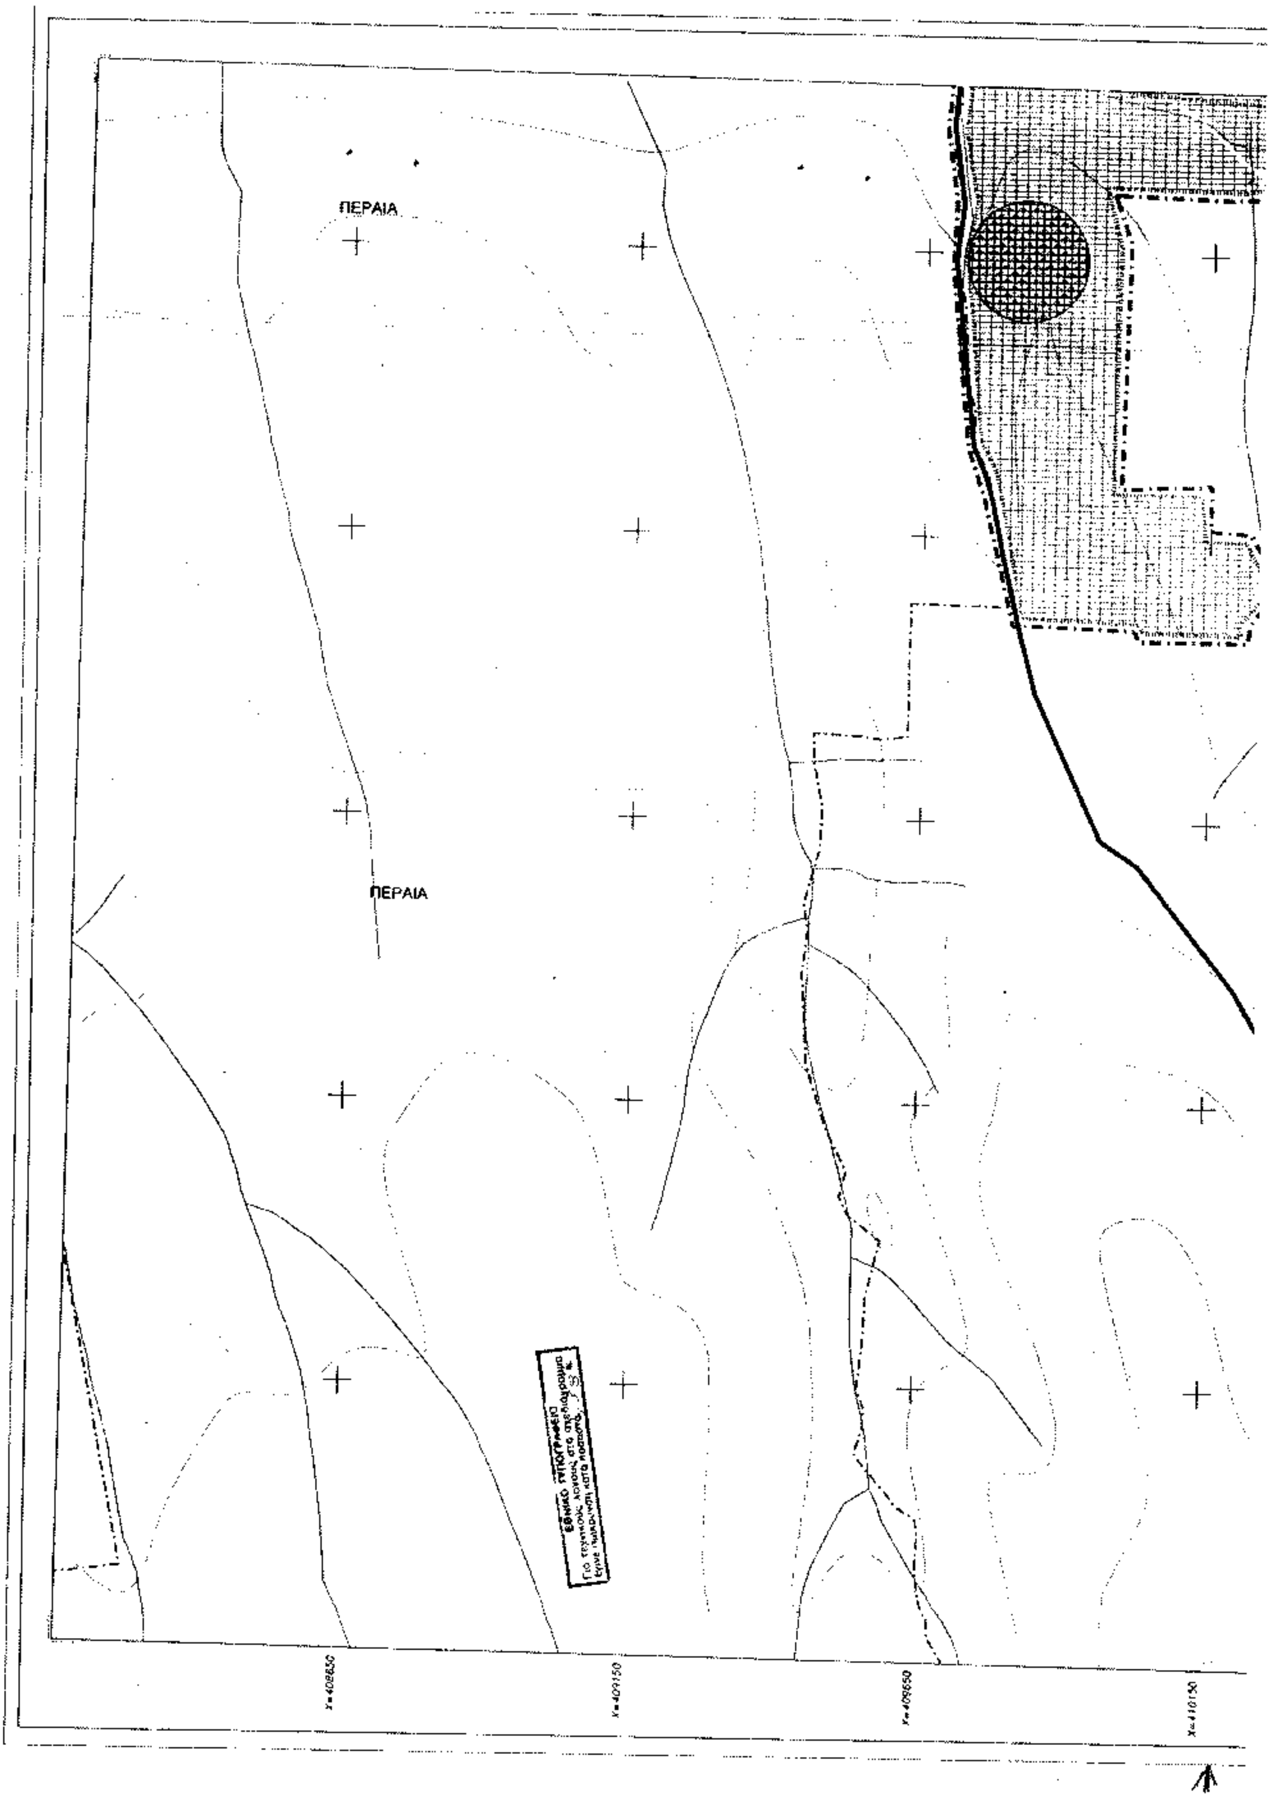
Π.Ε. 8
Π.Ε. 4
Π.Ε. 5
ΥΠΟΥΡΓΕΙΟ
ΠΕΡΙΒΑΛΛΟΝΤΟΣ ΧΩΡΟΤΑΞΙΑΣ & ΔΗΜ. ΕΡΓΩΝ
ΟΡΓΑΝΙΣΜΟΣ ΡΥΘΜΙΣΤΙΚΟΥ ΣΧΕΔΙΟΥ
ΚΑΙ ΠΡΟΣΤΑΣΙΑΣ ΠΕΡΙΒΑΛΛΟΝΤΟΣ
ΘΕΣΣΑΛΟΝΙΚΗΣ
ΥΠΟΜΝΗΜΑ
ΓΕΝΙΚΟ ΠΟΛΕΟΔΟΜΙΚΟ ΣΧΕΔΙΟ
ΟΜΑΔΑ ΜΕΛΕΤΗΣ
ΠΟΛΕΟΔΟΜΙΚΗ ΟΡΓΑΝΩΣΗ – ΛΕΙΤΟΥΡΓΙΕΣ
ΧΑΡΤΗΣ
Π-1.3.2.
ΧΡΗΣΕΙΣ ΓΗΣ ΟΙΚΙΣΜΟΥ
ΚΛΙΜΑΚΑ
1 : 5000
ΔΗΜΟΣ ΜΙΚΡΑΣ
ΠΛΑΓΙΑΡΙ-ΤΡΙΛΟΦΟΣ-ΚΑΡΔΙΑ
Κ. ΣΧΟΛΑΡΙ
ΙΑΝΟΥΑΡΙΟΣ 2003
ΝΟΜΟΣ ΘΕΣΣΑΛΟΝΙΚΗΣ

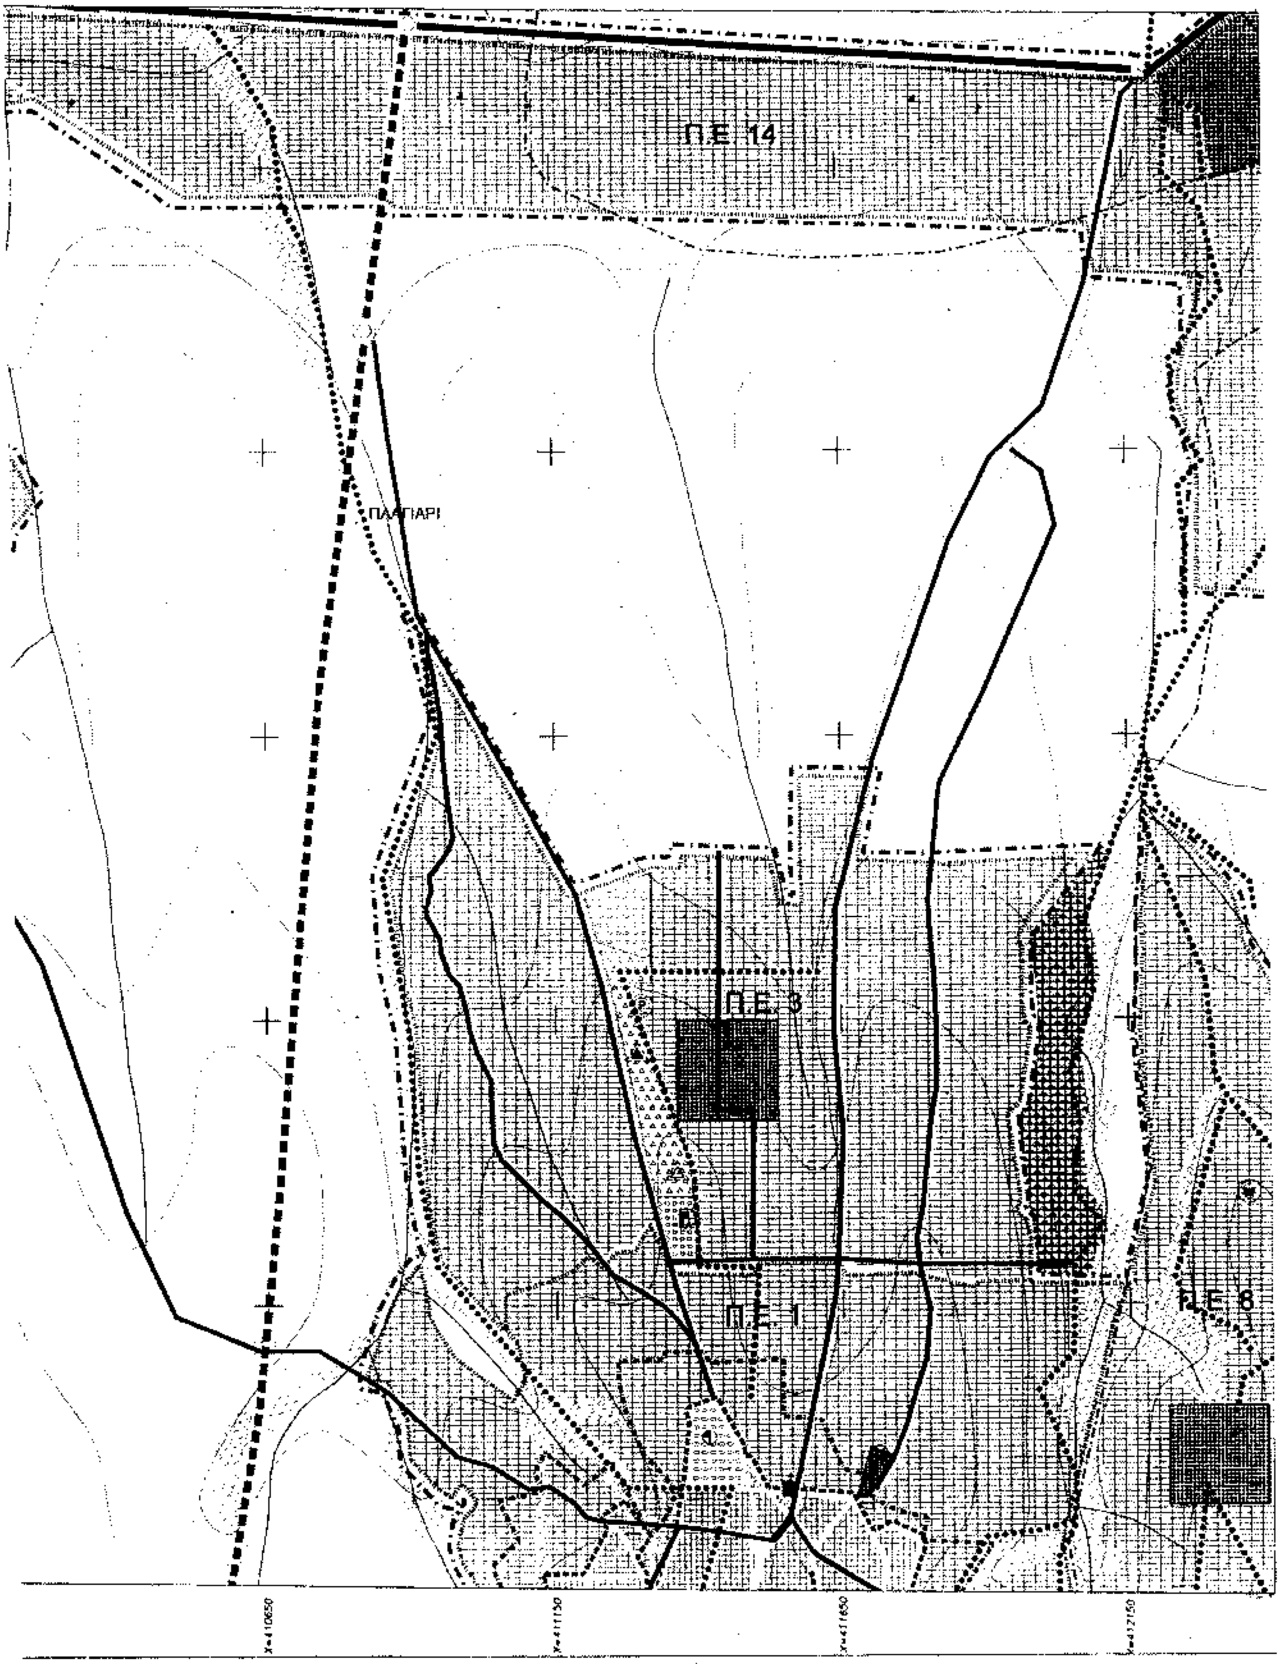


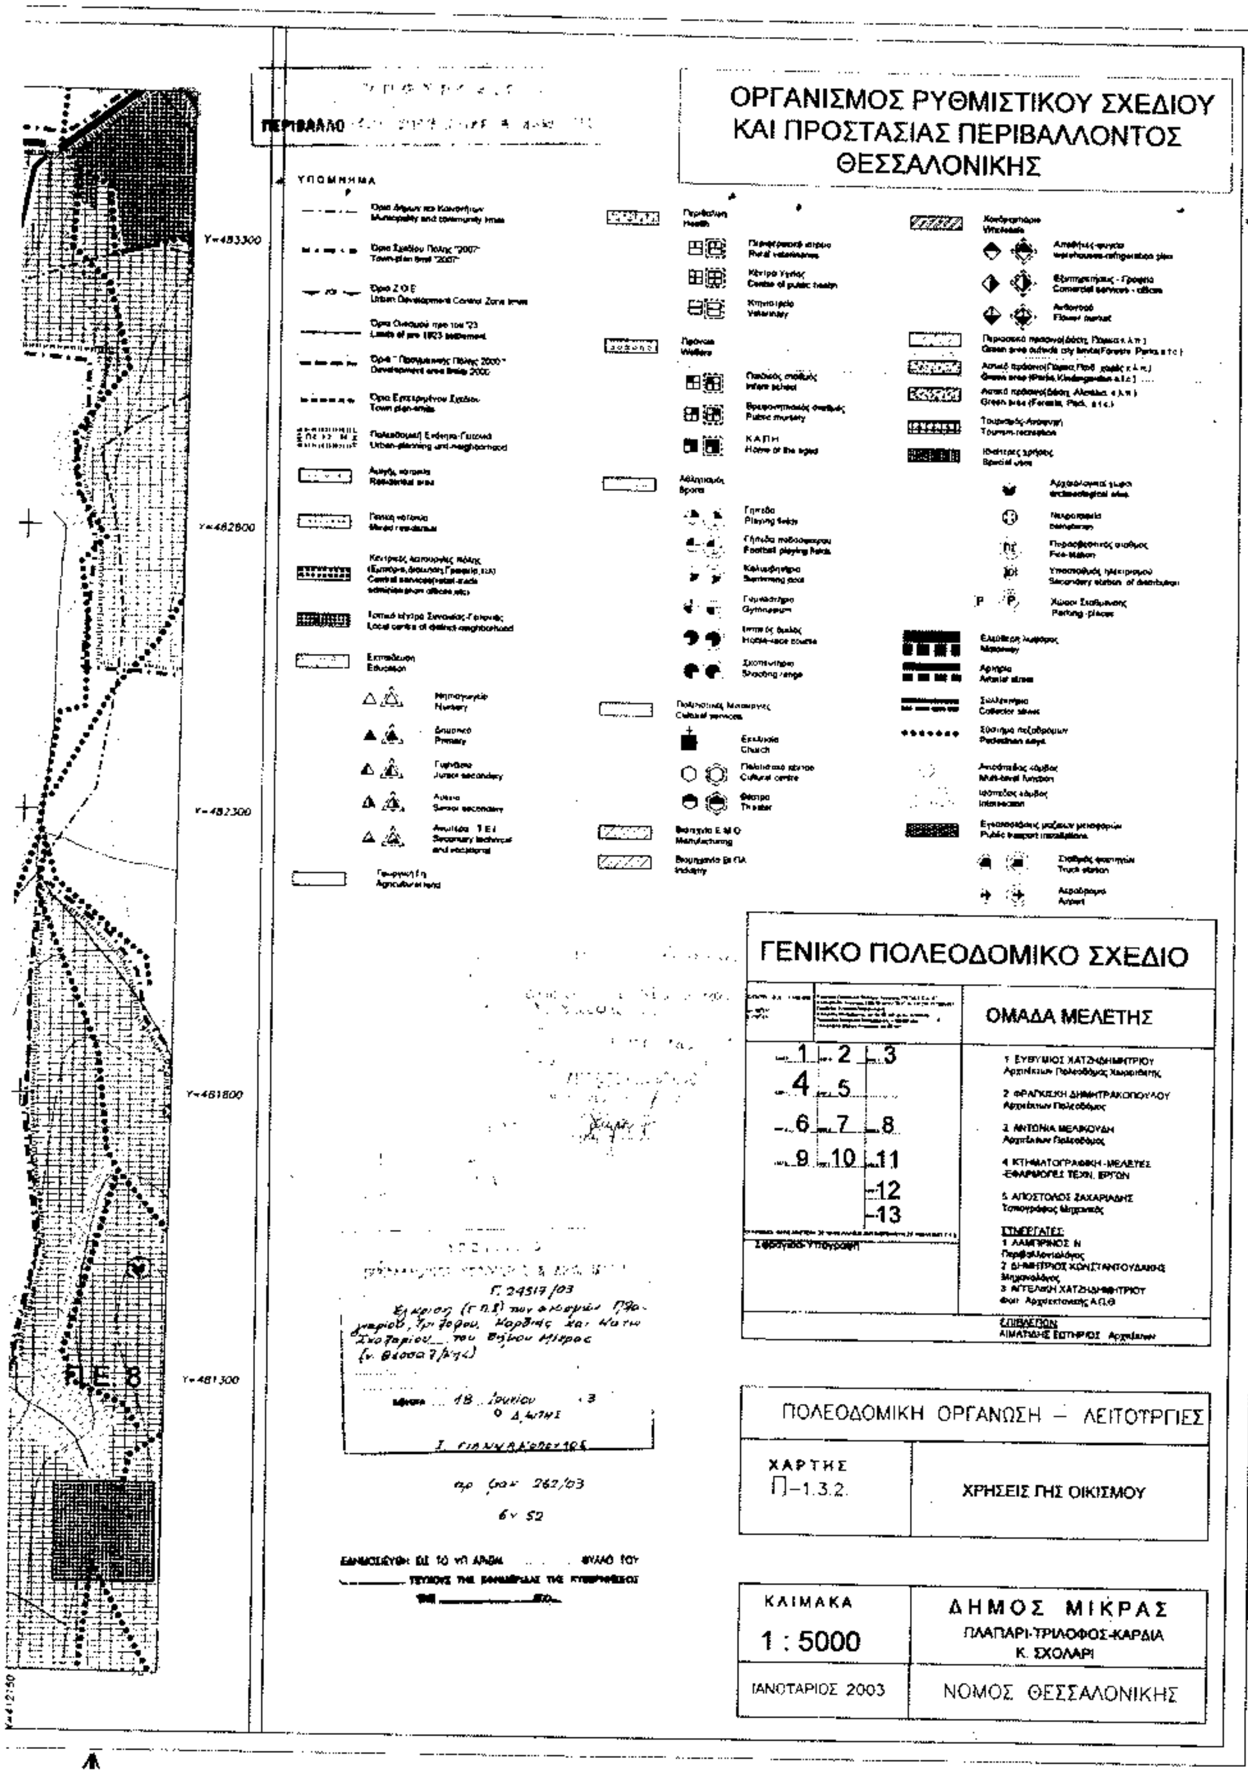
Π.Ε. 14
Ν. ΡΥΣΙΟ
Π.Ε. 8
Π.Ε. 4
Π.Ε. 7
Π.Ε. 10
X=412850
X=413350
X=413850
X=414350
ΕΘΝΙΚΟ ΤΥΠΟΓΡΑΦΕΙΟ

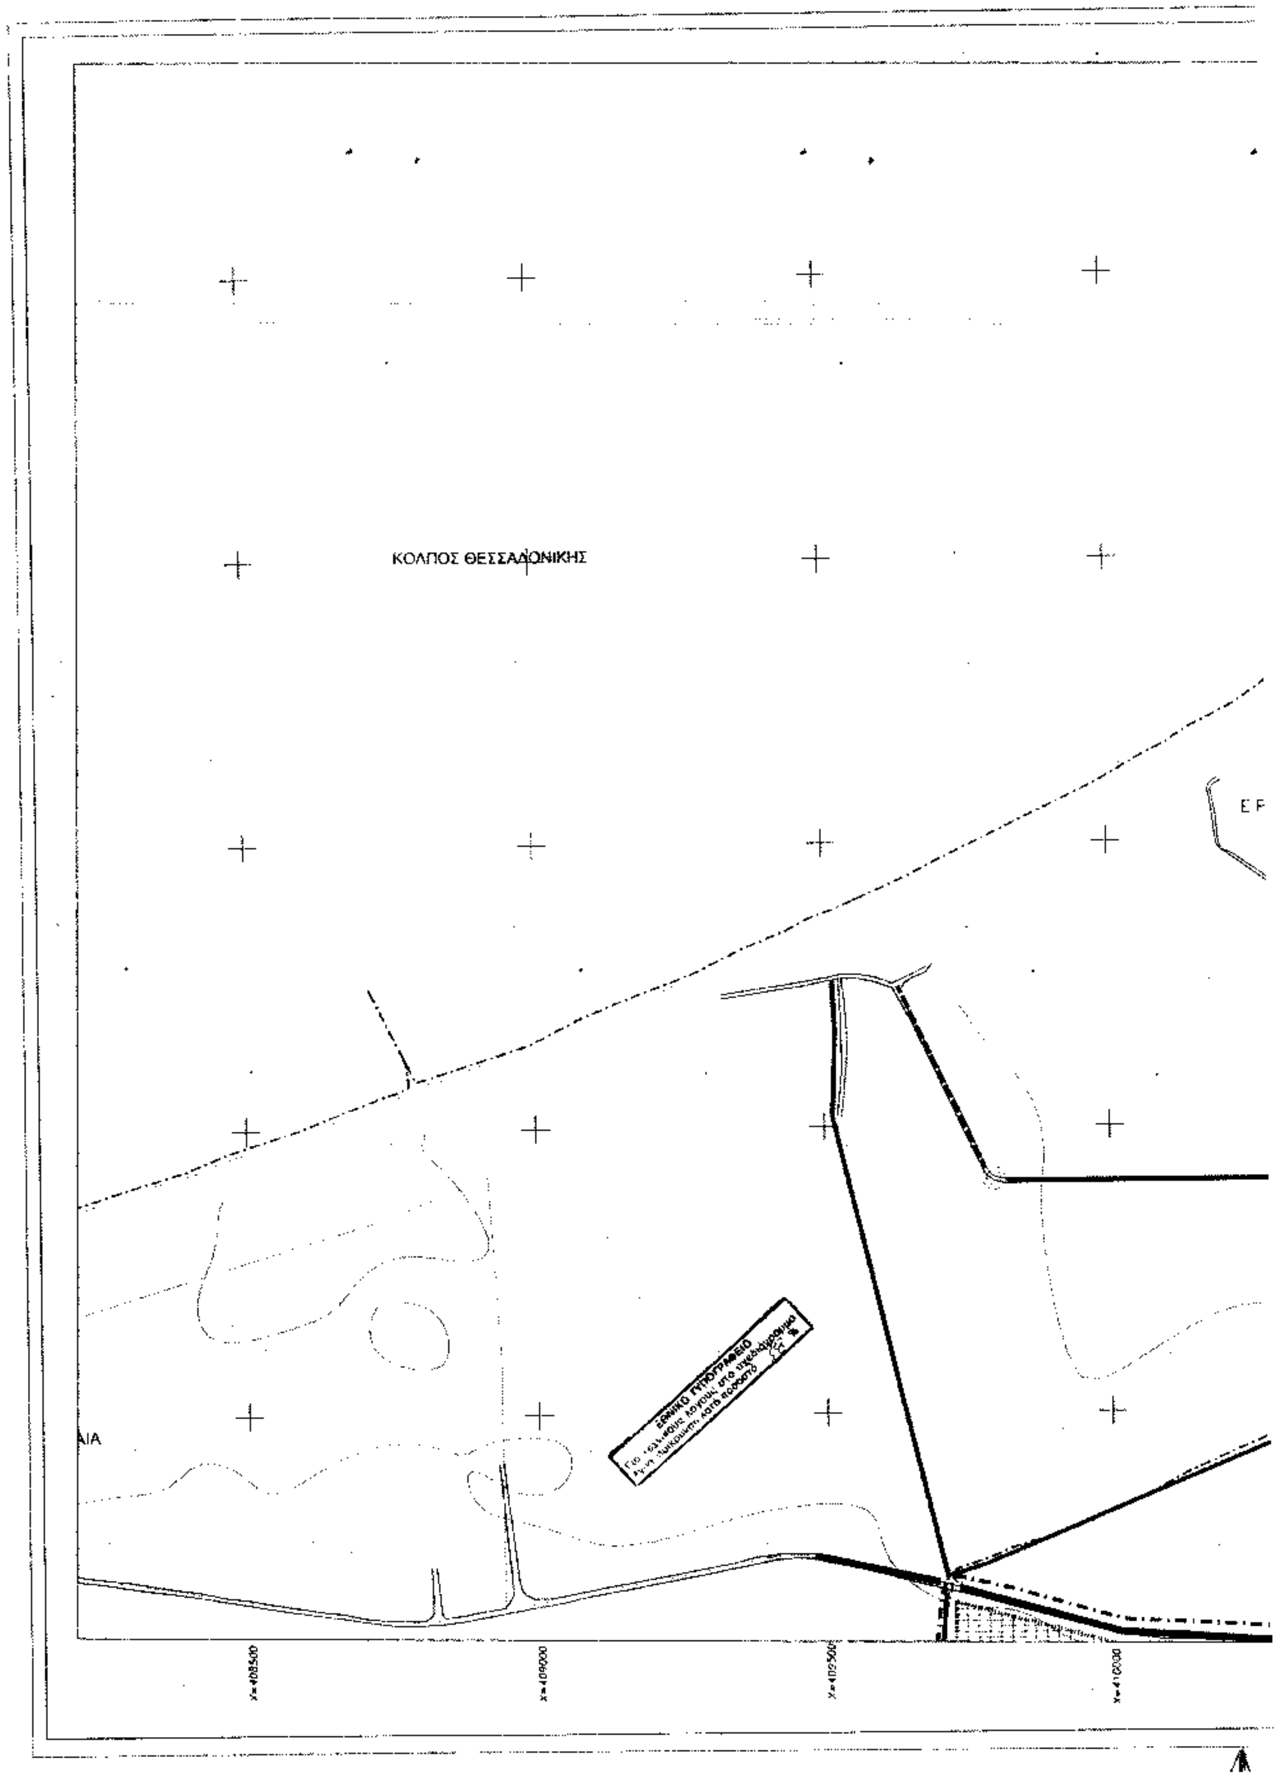

ΚΑΡΔΙΑ
ΠΕ 9
X=414850
X=415350
X=415850
X=416350

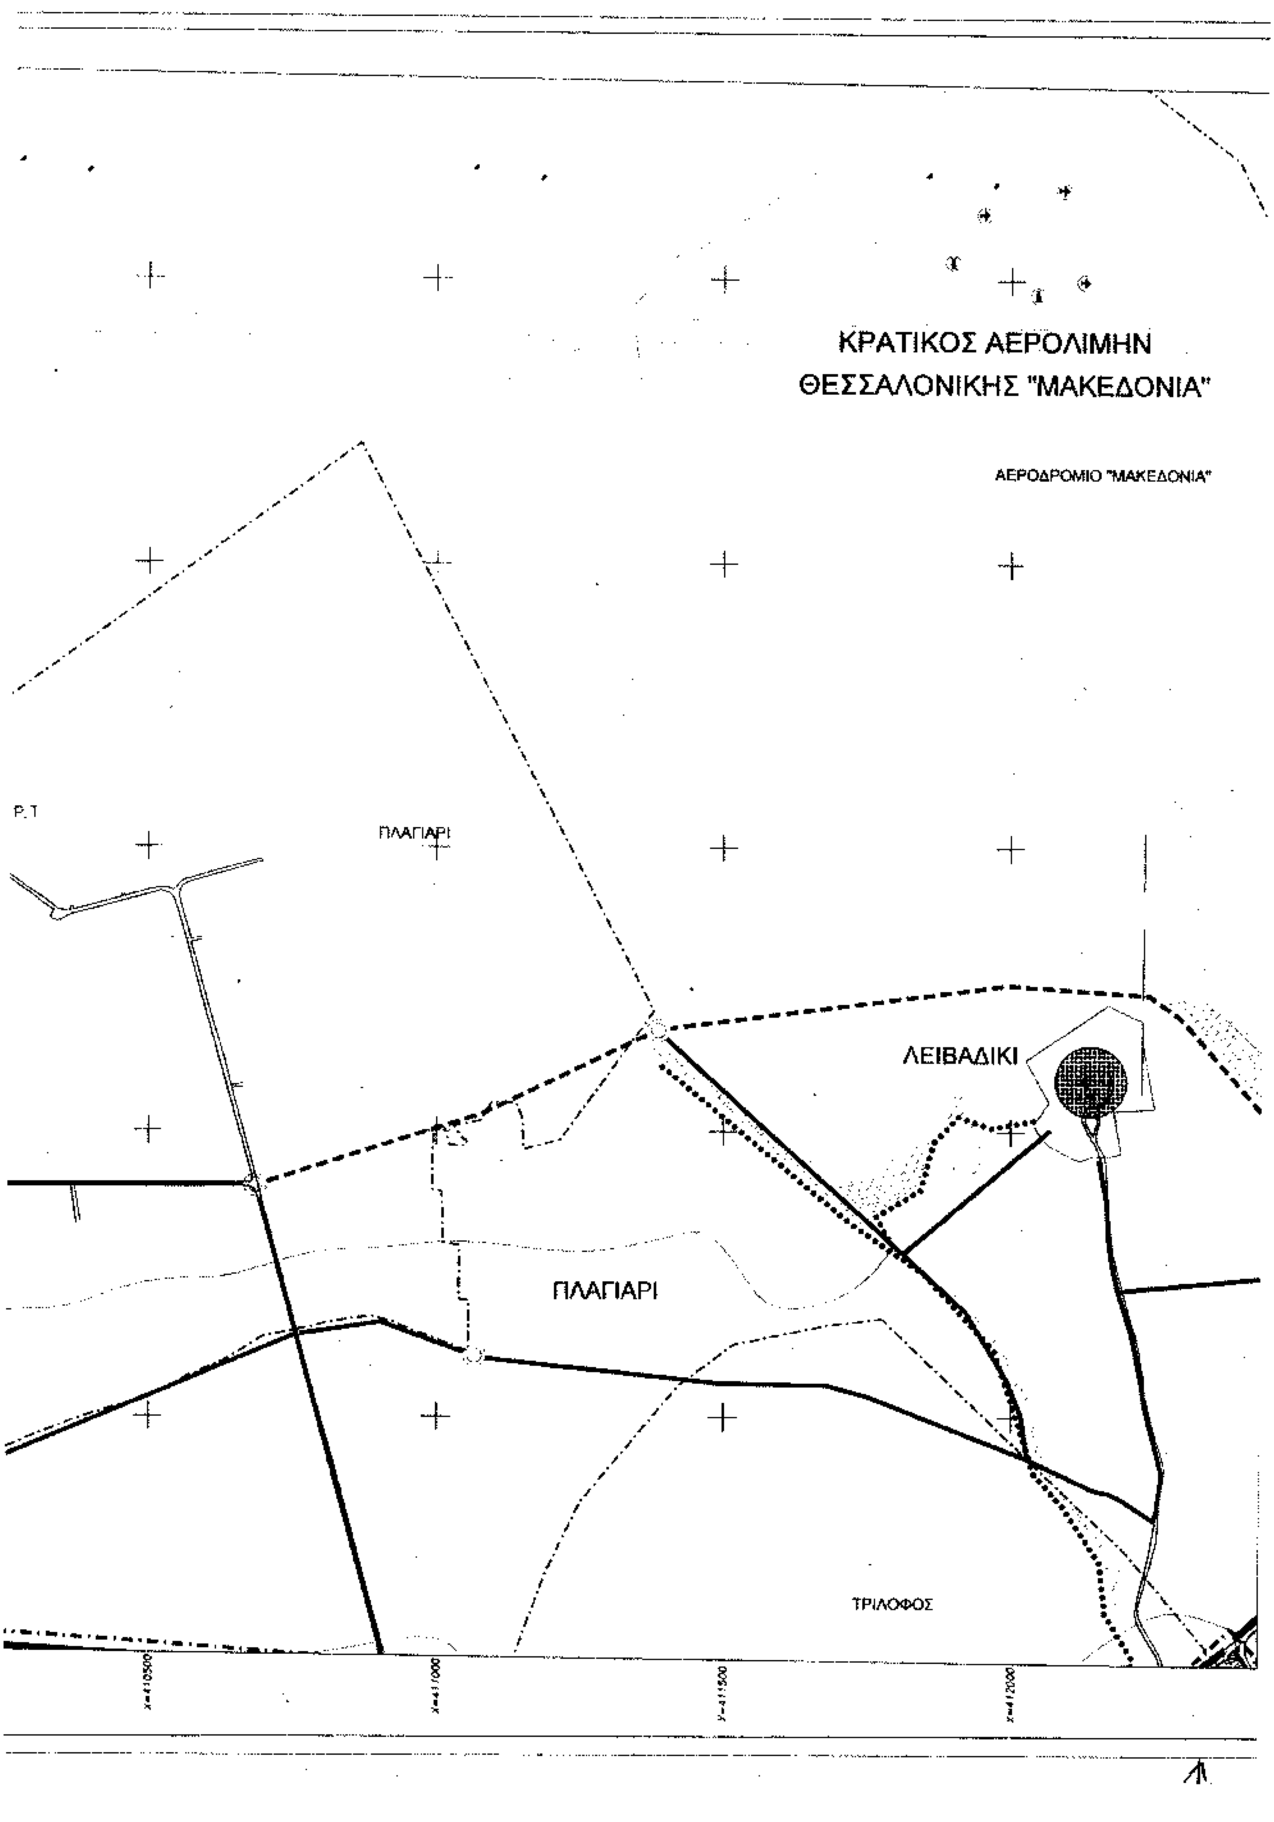

ΟΡΓΑΝΙΣΜΟΣ ΡΥΘΜΙΣΤΙΚΟΥ ΣΧΕΔΙΟΥ
ΚΑΙ ΠΡΟΣΤΑΣΙΑΣ ΠΕΡΙΒΑΛΛΟΝΤΟΣ
ΘΕΣΣΑΛΟΝΙΚΗΣ
ΥΠΟΜΝΗΜΑ
ΓΕΝΙΚΟ ΠΟΛΕΟΔΟΜΙΚΟ ΣΧΕΔΙΟ
ΟΜΑΔΑ ΜΕΛΕΤΗΣ
1 2 3
4 5
6 7 8
9 10 11
12
13
ΠΟΛΕΟΔΟΜΙΚΗ ΟΡΓΑΝΩΣΗ – ΛΕΙΤΟΥΡΓΙΕΣ
ΧΑΡΤΗΣ
Π-1.3.2.
ΧΡΗΣΕΙΣ ΓΗΣ ΟΙΚΙΣΜΟΥ
ΚΛΙΜΑΚΑ
1 : 5000
ΔΗΜΟΣ ΜΙΚΡΑΣ
ΠΛΑΓΙΑΡΙ-ΤΡΙΛΟΦΟΣ-ΚΑΡΔΙΑ
Κ. ΣΧΟΛΑΡΙ
ΙΑΝΟΥΑΡΙΟΣ 2003
ΝΟΜΟΣ ΘΕΣΣΑΛΟΝΙΚΗΣ
Y=483250
Y=482750
Y=482250
Y=481750
Y=481250
X=416350

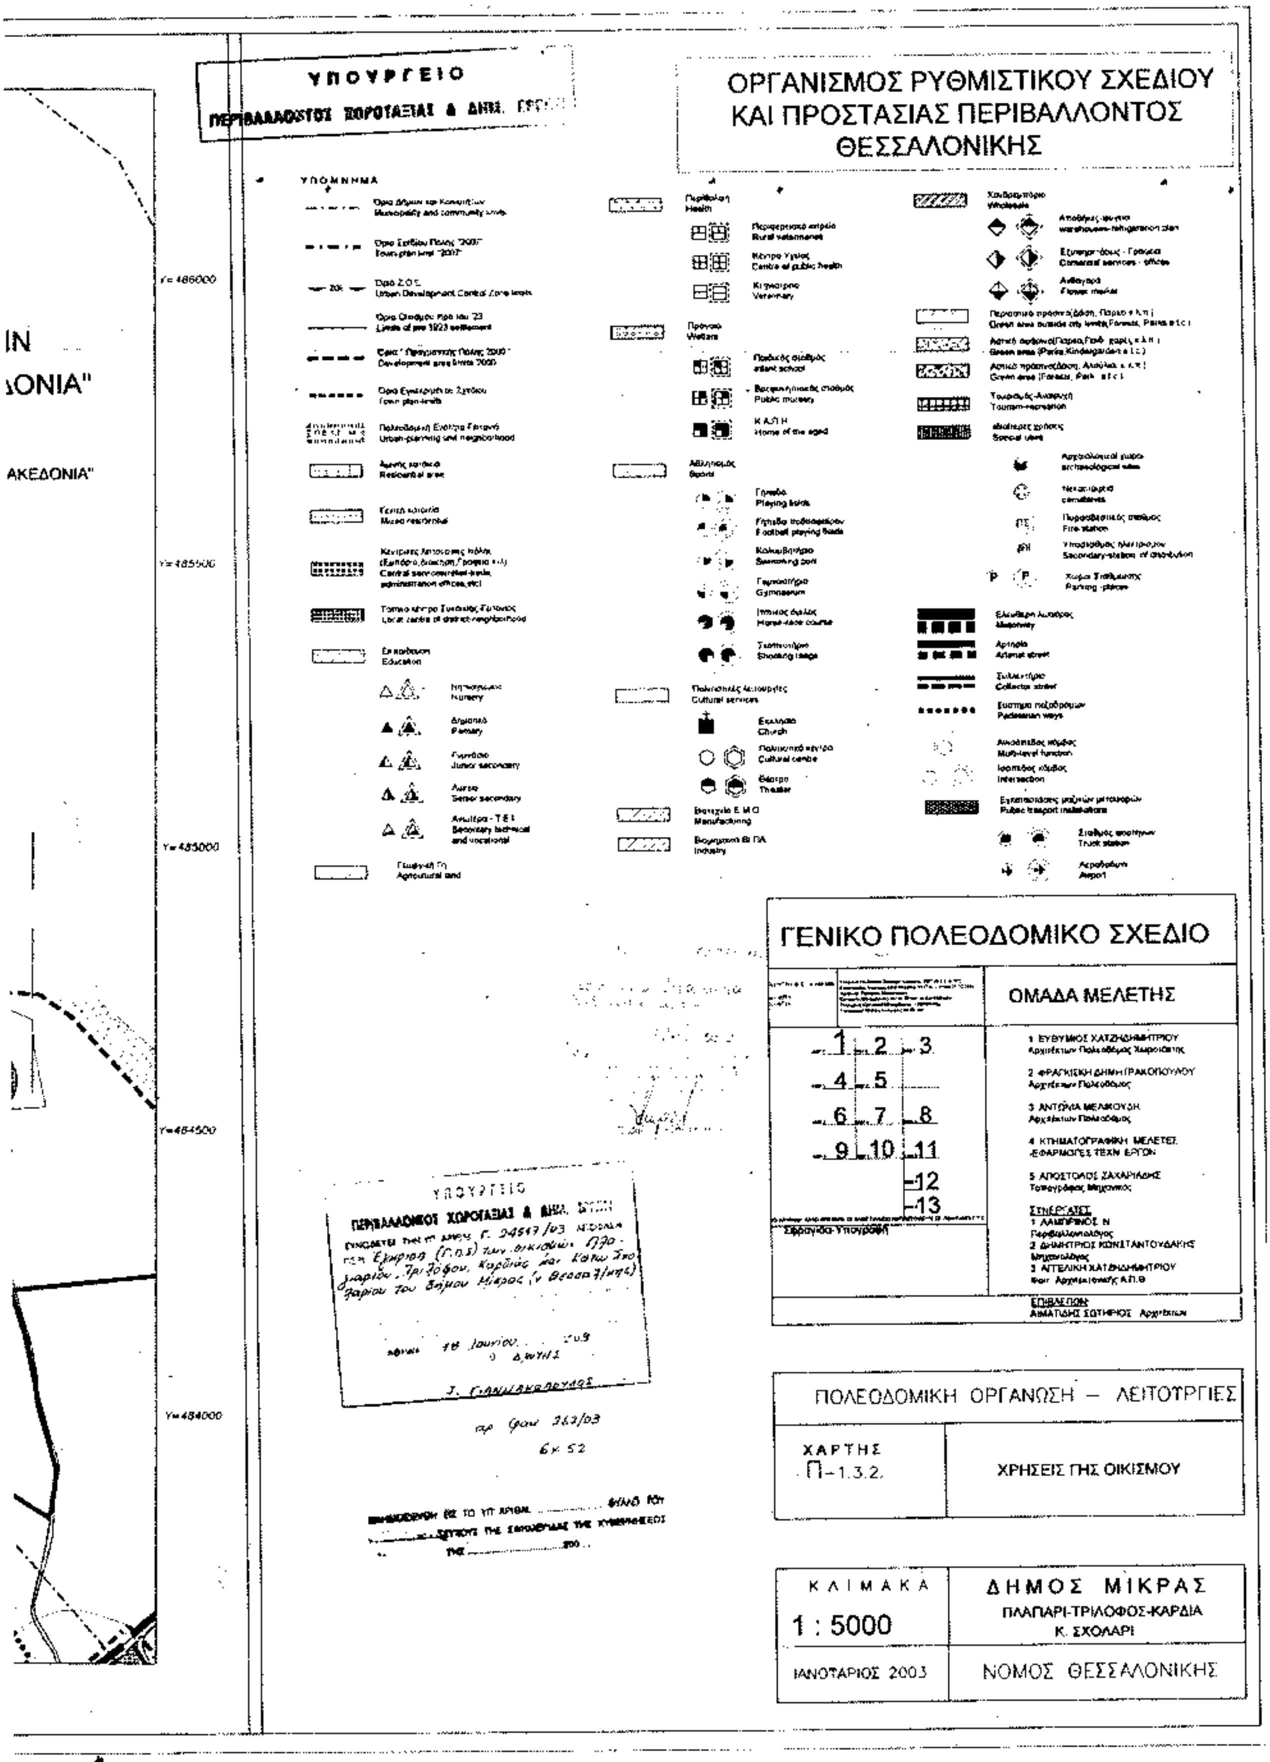

ΠΕΡΑΙΑ
ΠΕΡΑΙΑ
x=408650
x=409150
x=409650
x=410150

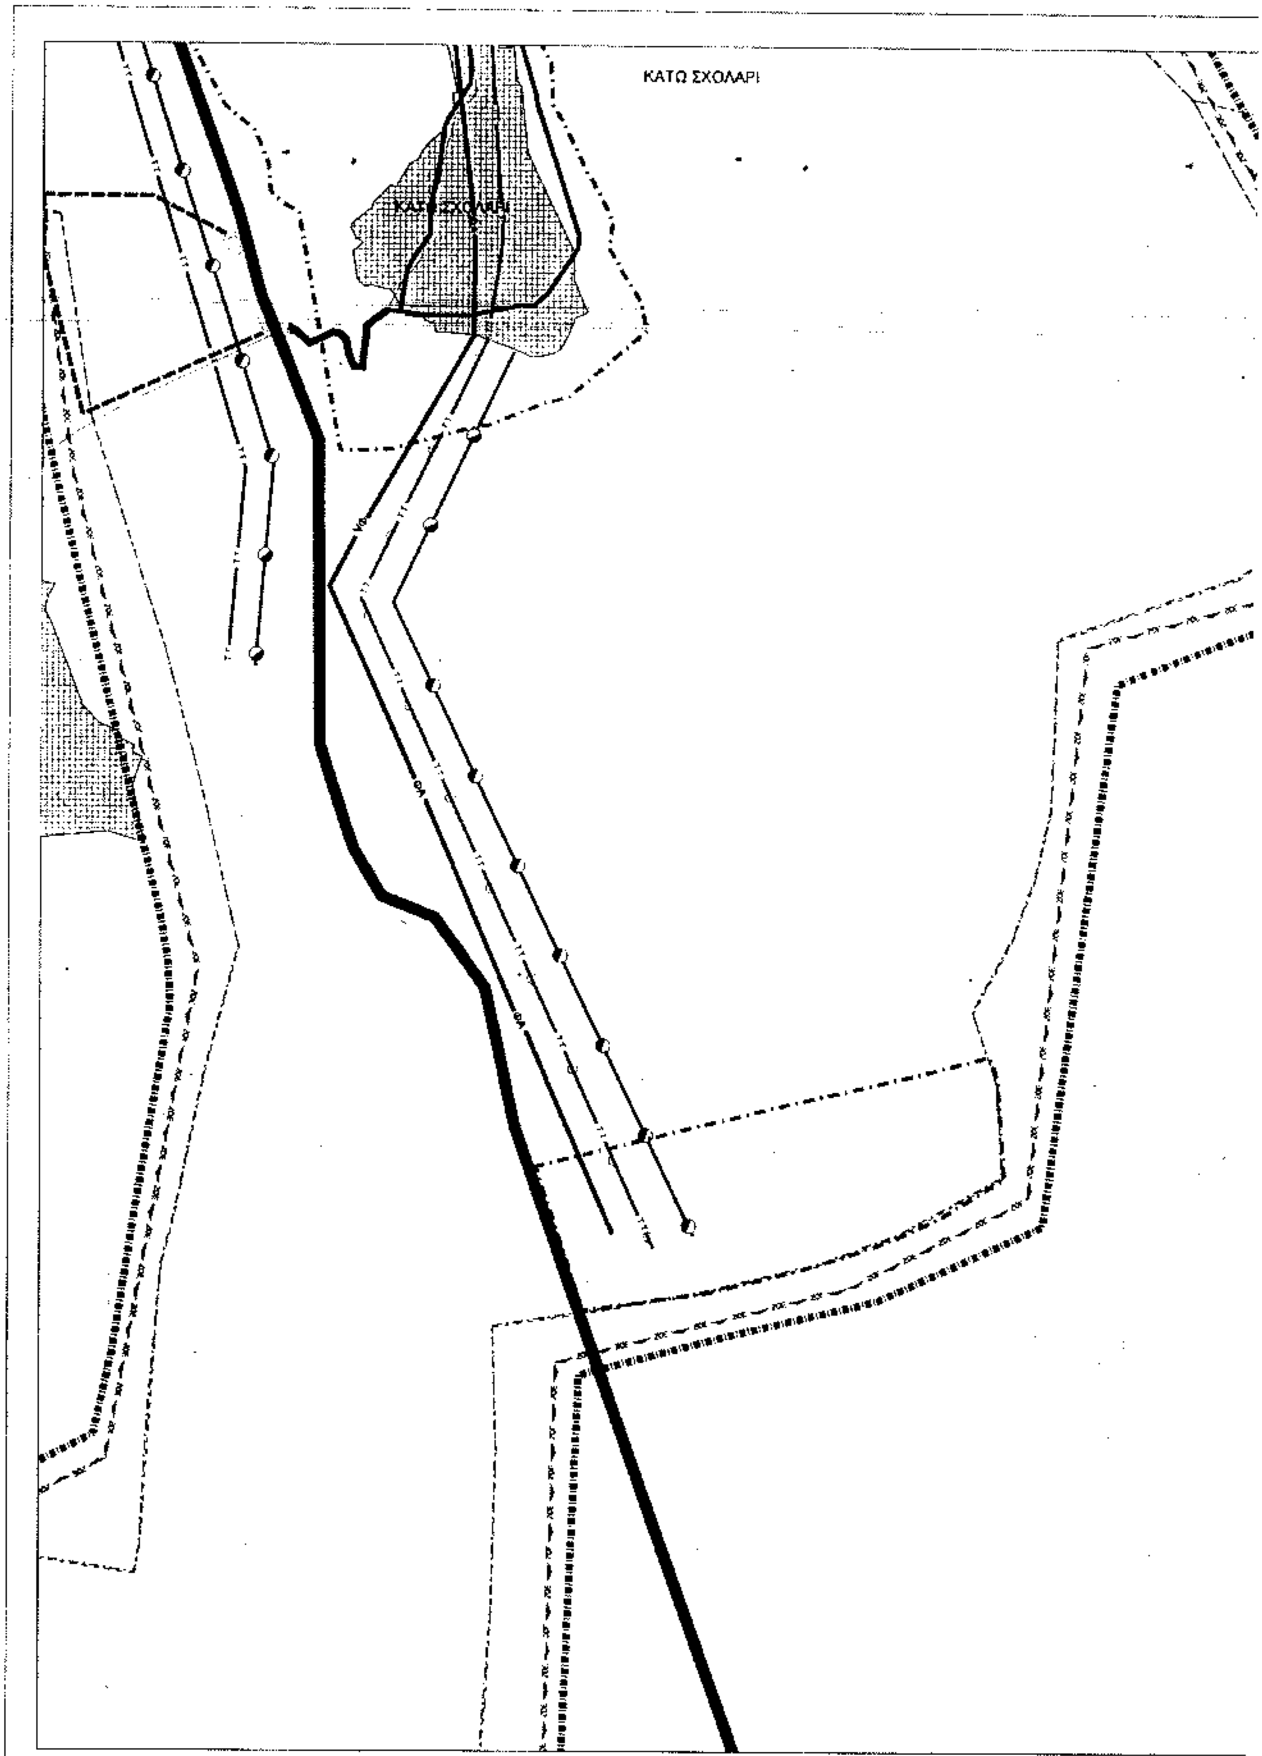

Π.Ε. 14
ΠΛΑΓΙΑΡΙ
Π.Ε. 3
Π.Ε. 1
Π.Ε. 8

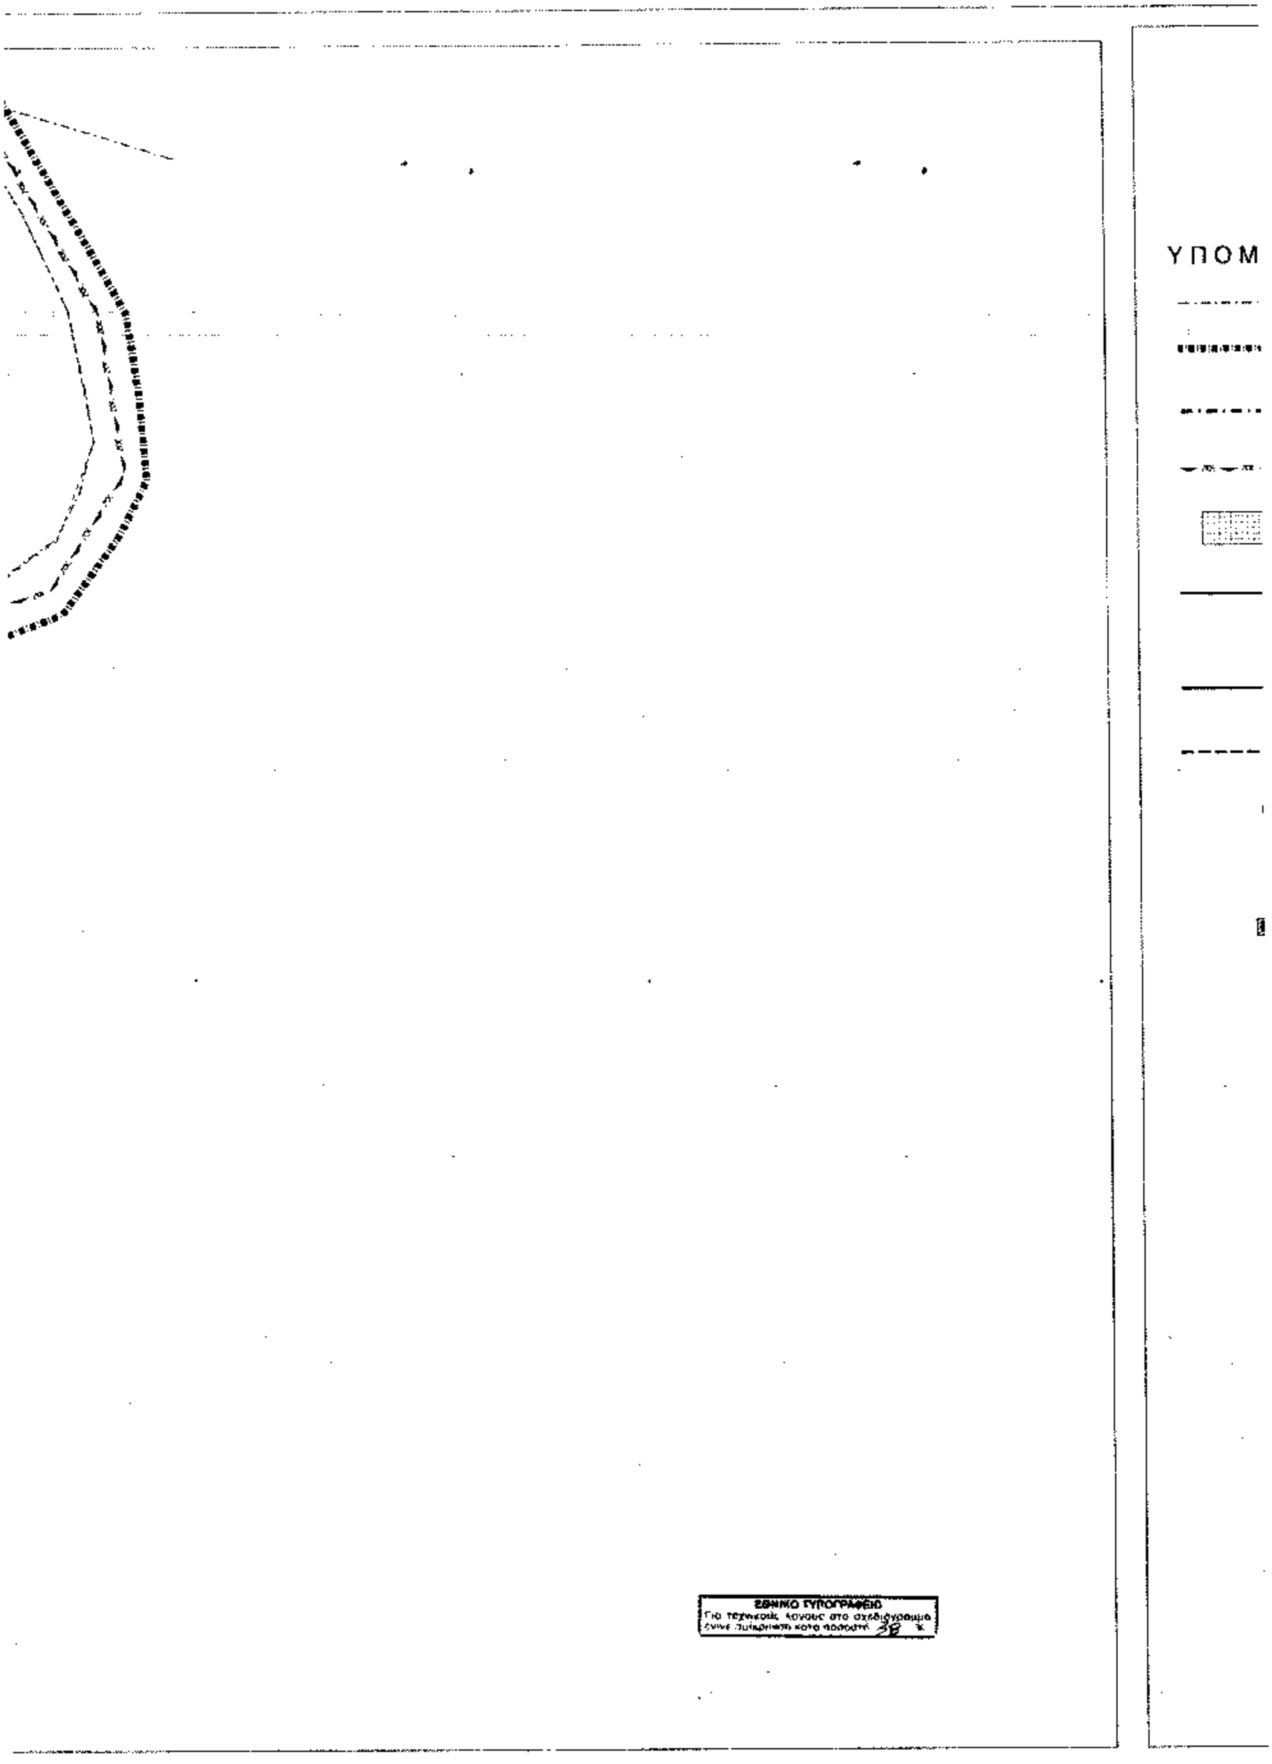

ΟΡΓΑΝΙΣΜΟΣ ΡΥΘΜΙΣΤΙΚΟΥ ΣΧΕΔΙΟΥ
ΚΑΙ ΠΡΟΣΤΑΣΙΑΣ ΠΕΡΙΒΑΛΛΟΝΤΟΣ
ΘΕΣΣΑΛΟΝΙΚΗΣ
ΥΠΟΜΝΗΜΑ
ΓΕΝΙΚΟ ΠΟΛΕΟΔΟΜΙΚΟ ΣΧΕΔΙΟ
ΟΜΑΔΑ ΜΕΛΕΤΗΣ
1 2 3
4 5
6 7 8
9 10 11
12
13
ΠΟΛΕΟΔΟΜΙΚΗ ΟΡΓΑΝΩΣΗ – ΛΕΙΤΟΥΡΓΙΕΣ
ΧΑΡΤΗΣ
Π–1.3.2.
ΧΡΗΣΕΙΣ ΓΗΣ ΟΙΚΙΣΜΟΥ
ΚΛΙΜΑΚΑ
1 : 5000
ΔΗΜΟΣ ΜΙΚΡΑΣ
ΠΛΑΓΙΑΡΙ-ΤΡΙΛΟΦΟΣ-ΚΑΡΔΙΑ
Κ. ΣΧΟΛΑΡΙ
ΙΑΝΟΥΑΡΙΟΣ 2003
ΝΟΜΟΣ ΘΕΣΣΑΛΟΝΙΚΗΣ
Π.Ε. 8
Y=483300
Y=482800
Y=482300
Y=481800
Y=481300


ΚΟΛΠΟΣ ΘΕΣΣΑΛΟΝΙΚΗΣ
x=408500
x=409000
x=409500
x=410000


ΚΡΑΤΙΚΟΣ ΑΕΡΟΛΙΜΗΝ
ΘΕΣΣΑΛΟΝΙΚΗΣ "ΜΑΚΕΔΟΝΙΑ"
ΑΕΡΟΔΡΟΜΙΟ "ΜΑΚΕΔΟΝΙΑ"
ΠΛΑΓΙΑΡΙ
ΛΕΙΒΑΔΙΚΙ
ΠΛΑΓΙΑΡΙ
ΤΡΙΛΟΦΟΣ


ΥΠΟΥΡΓΕΙΟ
ΠΕΡΙΒΑΛΛΟΝΤΟΣ ΧΩΡΟΤΑΞΙΑΣ & ΔΗΜ. ΕΡΓΩΝ
ΟΡΓΑΝΙΣΜΟΣ ΡΥΘΜΙΣΤΙΚΟΥ ΣΧΕΔΙΟΥ ΚΑΙ ΠΡΟΣΤΑΣΙΑΣ ΠΕΡΙΒΑΛΛΟΝΤΟΣ ΘΕΣΣΑΛΟΝΙΚΗΣ
ΥΠΟΜΝΗΜΑ
ΓΕΝΙΚΟ ΠΟΛΕΟΔΟΜΙΚΟ ΣΧΕΔΙΟ
ΟΜΑΔΑ ΜΕΛΕΤΗΣ
Σφραγίδα-Υπογραφή
ΠΟΛΕΟΔΟΜΙΚΗ ΟΡΓΑΝΩΣΗ – ΛΕΙΤΟΥΡΓΙΕΣ
ΧΑΡΤΗΣ
Π-1.3.2.
ΧΡΗΣΕΙΣ ΓΗΣ ΟΙΚΙΣΜΟΥ
ΚΛΙΜΑΚΑ
1 : 5000
ΙΑΝΟΥΑΡΙΟΣ 2003
ΔΗΜΟΣ ΜΙΚΡΑΣ
ΠΛΑΓΙΑΡΙ-ΤΡΙΛΟΦΟΣ-ΚΑΡΔΙΑ
Κ. ΣΧΟΛΑΡΙ
ΝΟΜΟΣ ΘΕΣΣΑΛΟΝΙΚΗΣ


ΚΑΤΩ ΣΧΟΛΑΡΙ


ΥΠΟΜ
ΕΘΝΙΚΟ ΤΥΠΟΓΡΑΦΕΙΟ

ΥΠΟΥΡΓΕΙΟ
ΠΕΡΙΒΑΛΛΟΝΤΟΣ ΧΩΡΟΤΑΞΙΑΣ & ΔΗΜ. ΕΡΓΩΝ

ΟΡΓΑΝΙΣΜΟΣ ΡΥΘΜΙΣΤΙΚΟΥ ΣΧΕΔΙΟΥ ΚΑΙ ΠΡΟΣΤΑΣΙΑΣ ΠΕΡΙΒΑΛΛΟΝΤΟΣ ΘΕΣΣΑΛΟΝΙΚΗΣ

ΥΠΟΜΝΗΜΑ

- Όρια Δήμων και Κοινοτήτων / Municipality and community limits
- Όρια ευρύτερης περιοχής-Ο.Τ.Α. / Greater area limits-local authorities
- Όρια Σχεδίου Πόλης "2007" / Town-plan limit "2007"
- Όρια Ζ.Ο.Ε. / Urban Development Control Zone limits
- Οικισμοί / Settlements
- Πρωτεύον εναέριο δίκτυο επί σιδηρών πυλώνων / Main aerial circuit on cylindrical poles
- Δευτερεύον εναέριο δίκτυο επί κυκλικών στυλών / Secondary aerial circuit of cylindrical poles
- Υπόγειο δίκτυο / Underground circuit
- Υποσταθμός / Secondary Station
- Αιολικός σταθμός παραγωγής / Aeolic power producing stations
- Σταθμός μετασχηματισμού / Transforming Station
- Σταθμός Ζεύξεως / Merging station
- ΦΑ Υπόγειος αγωγός καυσίμου αερίου / Underground Level pipeline of gas bunkers
- Υποσταθμός διανομής καυσίμου αερίου / Substation of gas bunkers discstribution
- Γενικοί εγκαταστάσεις καυσίμου αερίου / General installations of gas bunkers
- θθ θυ Ηλιακός / Solar
- Υπόγειος τηλεφωνική γραμμή / Underground telephone line
- Κέντρο τηλεπικοινωνιών / Telecommunications Centre
- Ραδιοφωνικός πομπός / Radio transmitter
- Ραδιοτηλεοπτικός σταθμός / Radiotelevision Station
- Υπηρεσίες Ο.Τ.Ε. / Telecommunity services

ΥΠΟΥΡΓΕΙΟ
ΠΕΡΙΒΑΛΛΟΝΤΟΣ ΧΩΡΟΤΑΞΙΑΣ & ΔΗΜ. ΕΡΓΩΝ
[illegible] Γ. 24517/03 [illegible]
[illegible] Έγκριση (Γ.Π.Σ.) των οικισμών Πλαγιαρίου, Τριλόφου, Καρδιάς και Κάτω Σχολαρίου του Δήμου Μίκρας (ν. Θεσσ/κης)
[illegible] 18 Ιουνίου 2003
Ο Δ/ντής
Ι. Γιαννακόπουλος
αρ. [illegible] 262/03
6ν. 59

ΔΗΜΟΣΙΕΥΘΗΚΕ ΣΤΟ ΥΠ' ΑΡΙΘΜ. .... ΦΥΛΛΟ ΤΟΥ .... ΤΕΥΧΟΥΣ ΤΗΣ ΕΦΗΜΕΡΙΔΑΣ ΤΗΣ ΚΥΒΕΡΝΗΣΕΩΣ ΤΗΣ .... 200...

ΓΕΝΙΚΟ ΠΟΛΕΟΔΟΜΙΚΟ ΣΧΕΔΙΟ

1	2
3	4
5	6

Σφραγίδα-Υπογραφή

ΟΜΑΔΑ ΜΕΛΕΤΗΣ

1. ΕΥΘΥΜΙΟΣ ΧΑΤΖΗΔΗΜΗΤΡΙΟΥ, Αρχιτέκτων Πολεοδόμος Χωροτάκτης
2. ΦΡΑΓΚΙΣΚΗ ΔΗΜΗΤΡΑΚΟΠΟΥΛΟΥ, Αρχιτέκτων Πολεοδόμος
3. ΑΝΤΩΝΙΑ ΜΕΛΙΚΟΥΛΗ, Αρχιτέκτων Πολεοδόμος
4. ΚΤΗΜΑΤΟΓΡΑΦΙΚΗ -ΜΕΛΕΤΕΣ -ΕΦΑΡΜΟΓΕΣ ΤΕΧΝ. ΕΡΓΩΝ
5. ΑΠΟΣΤΟΛΟΣ ΖΑΧΑΡΙΑΔΗΣ, Τοπογράφος Μηχανικός

ΣΥΝΕΡΓΑΤΕΣ:
1. ΛΑΜΠΡΙΝΟΣ Ν., Περιβαλλοντολόγος
2. ΔΗΜΗΤΡΙΟΣ ΚΩΝΣΤΑΝΤΟΥΔΑΚΗΣ, Μηχανολόγος
3. ΑΓΓΕΛΙΚΗ ΧΑΤΖΗΔΗΜΗΤΡΙΟΥ, Φοιτ. Αρχιτεκτονικής Α.Π.Θ.

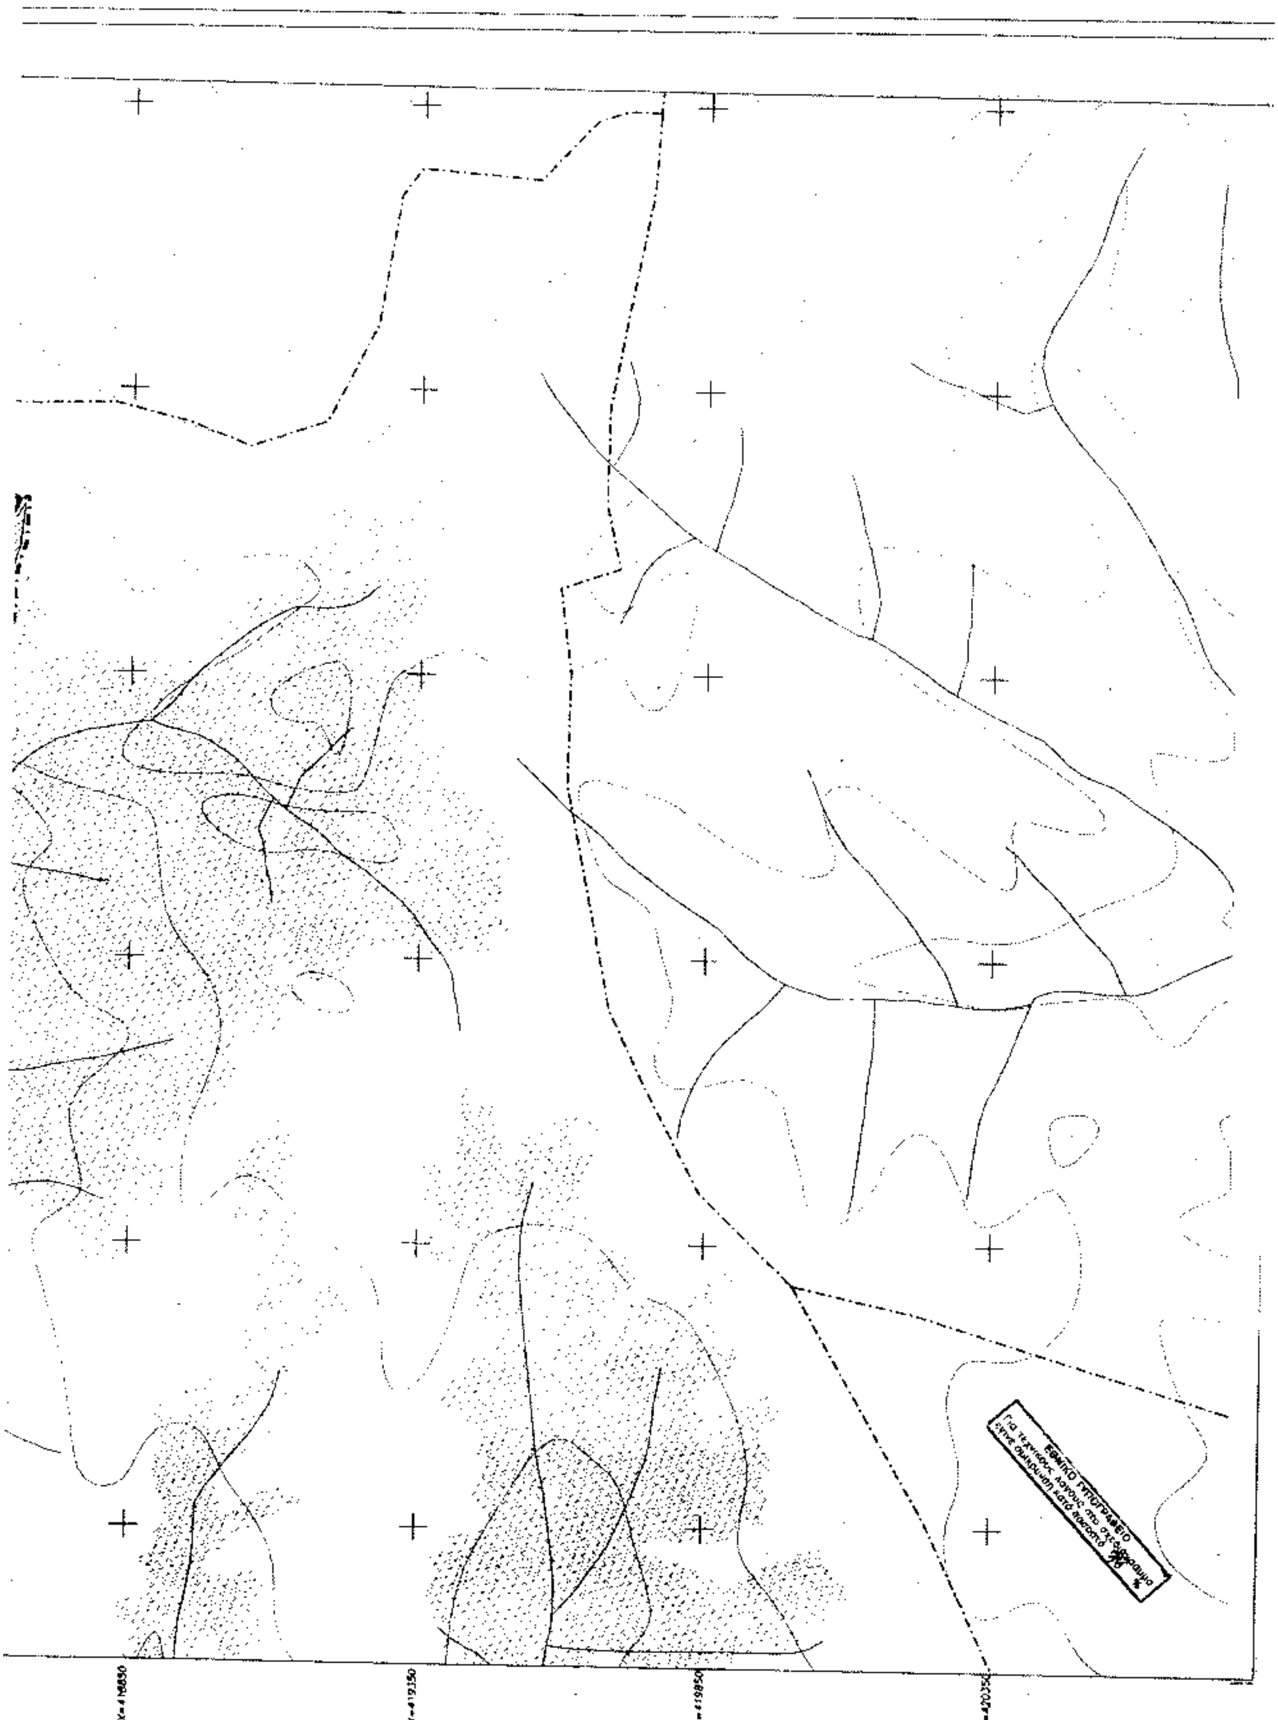
ΕΠΙΒΛΕΠΩΝ: ΑΜΑΤΙΔΗΣ ΣΩΤΗΡΙΟΣ Αρχιτέκτων

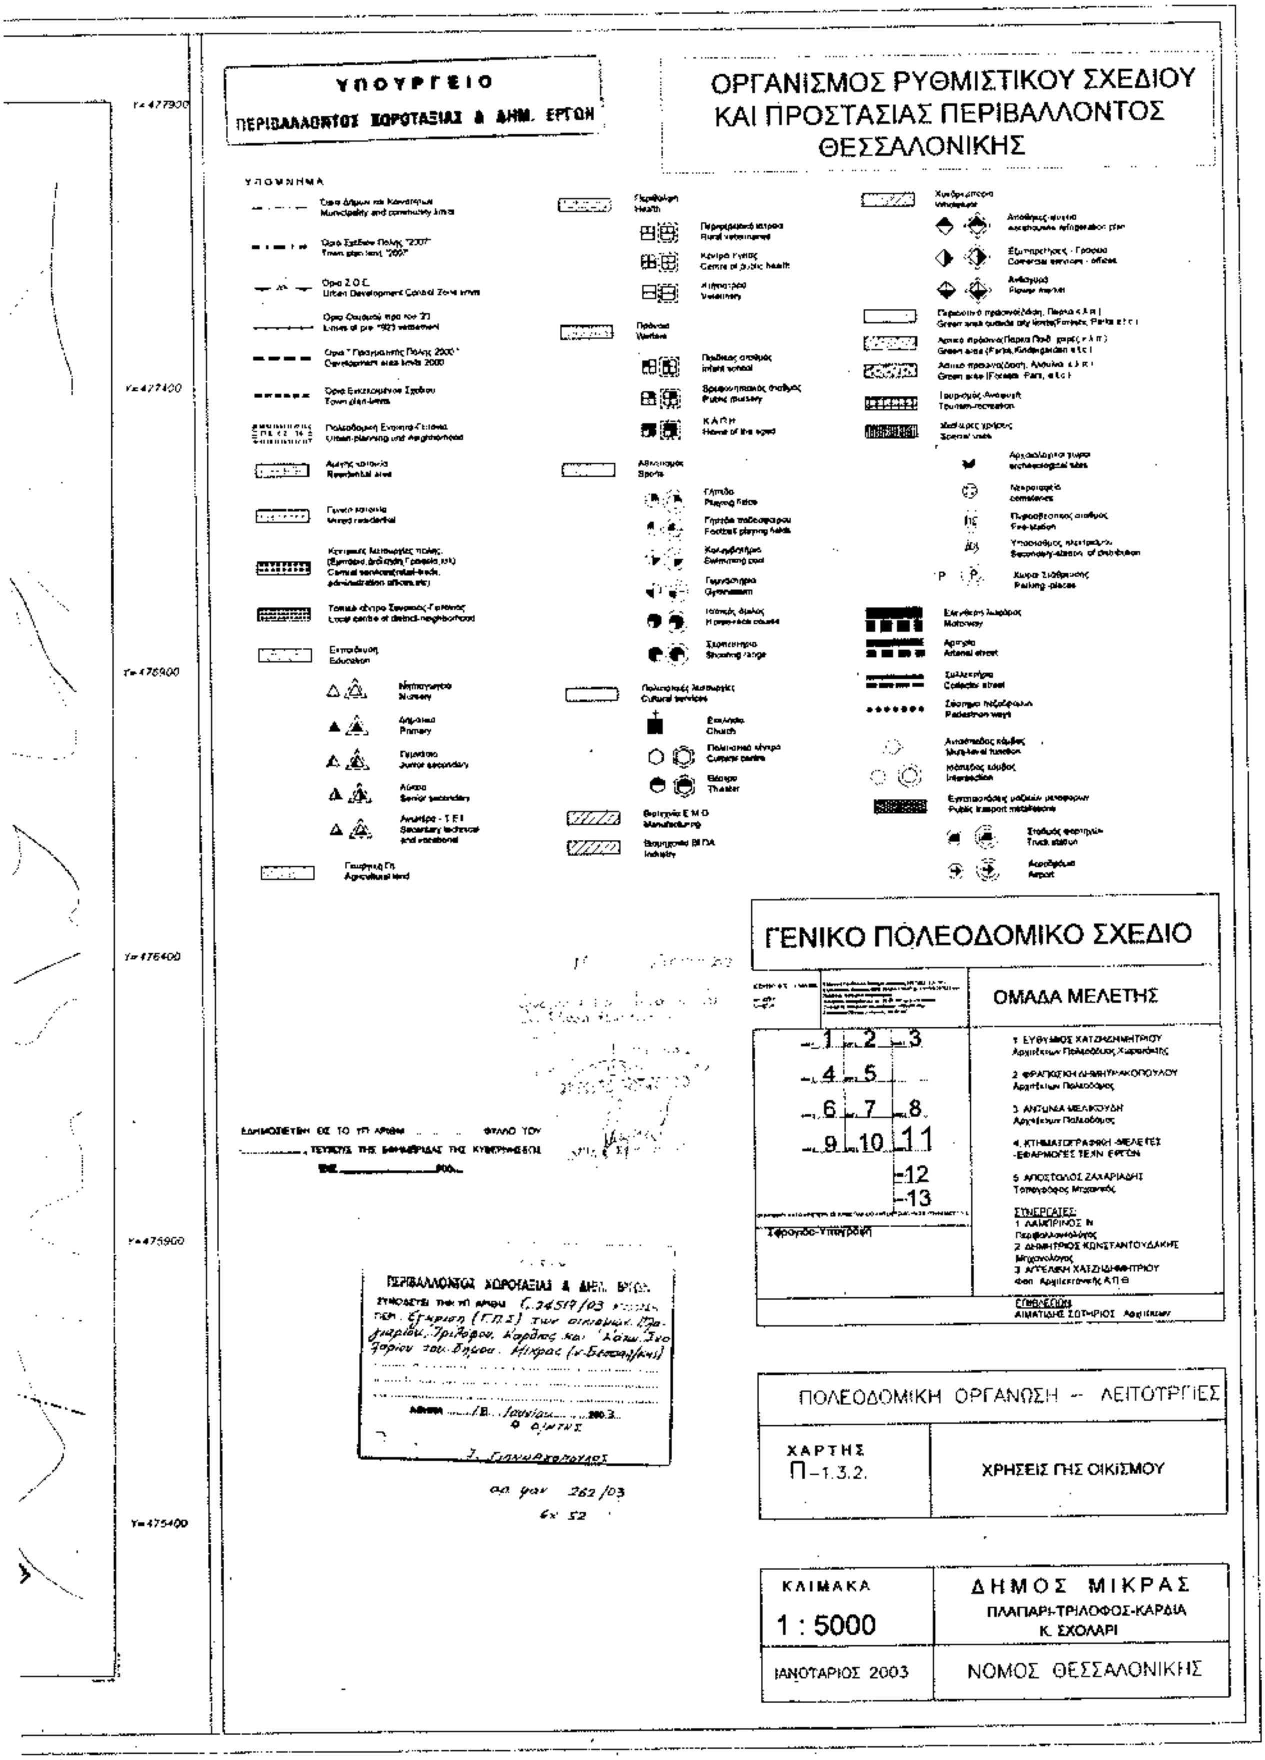
ΤΕΧΝΙΚΗ ΥΠΟΔΟΜΗ

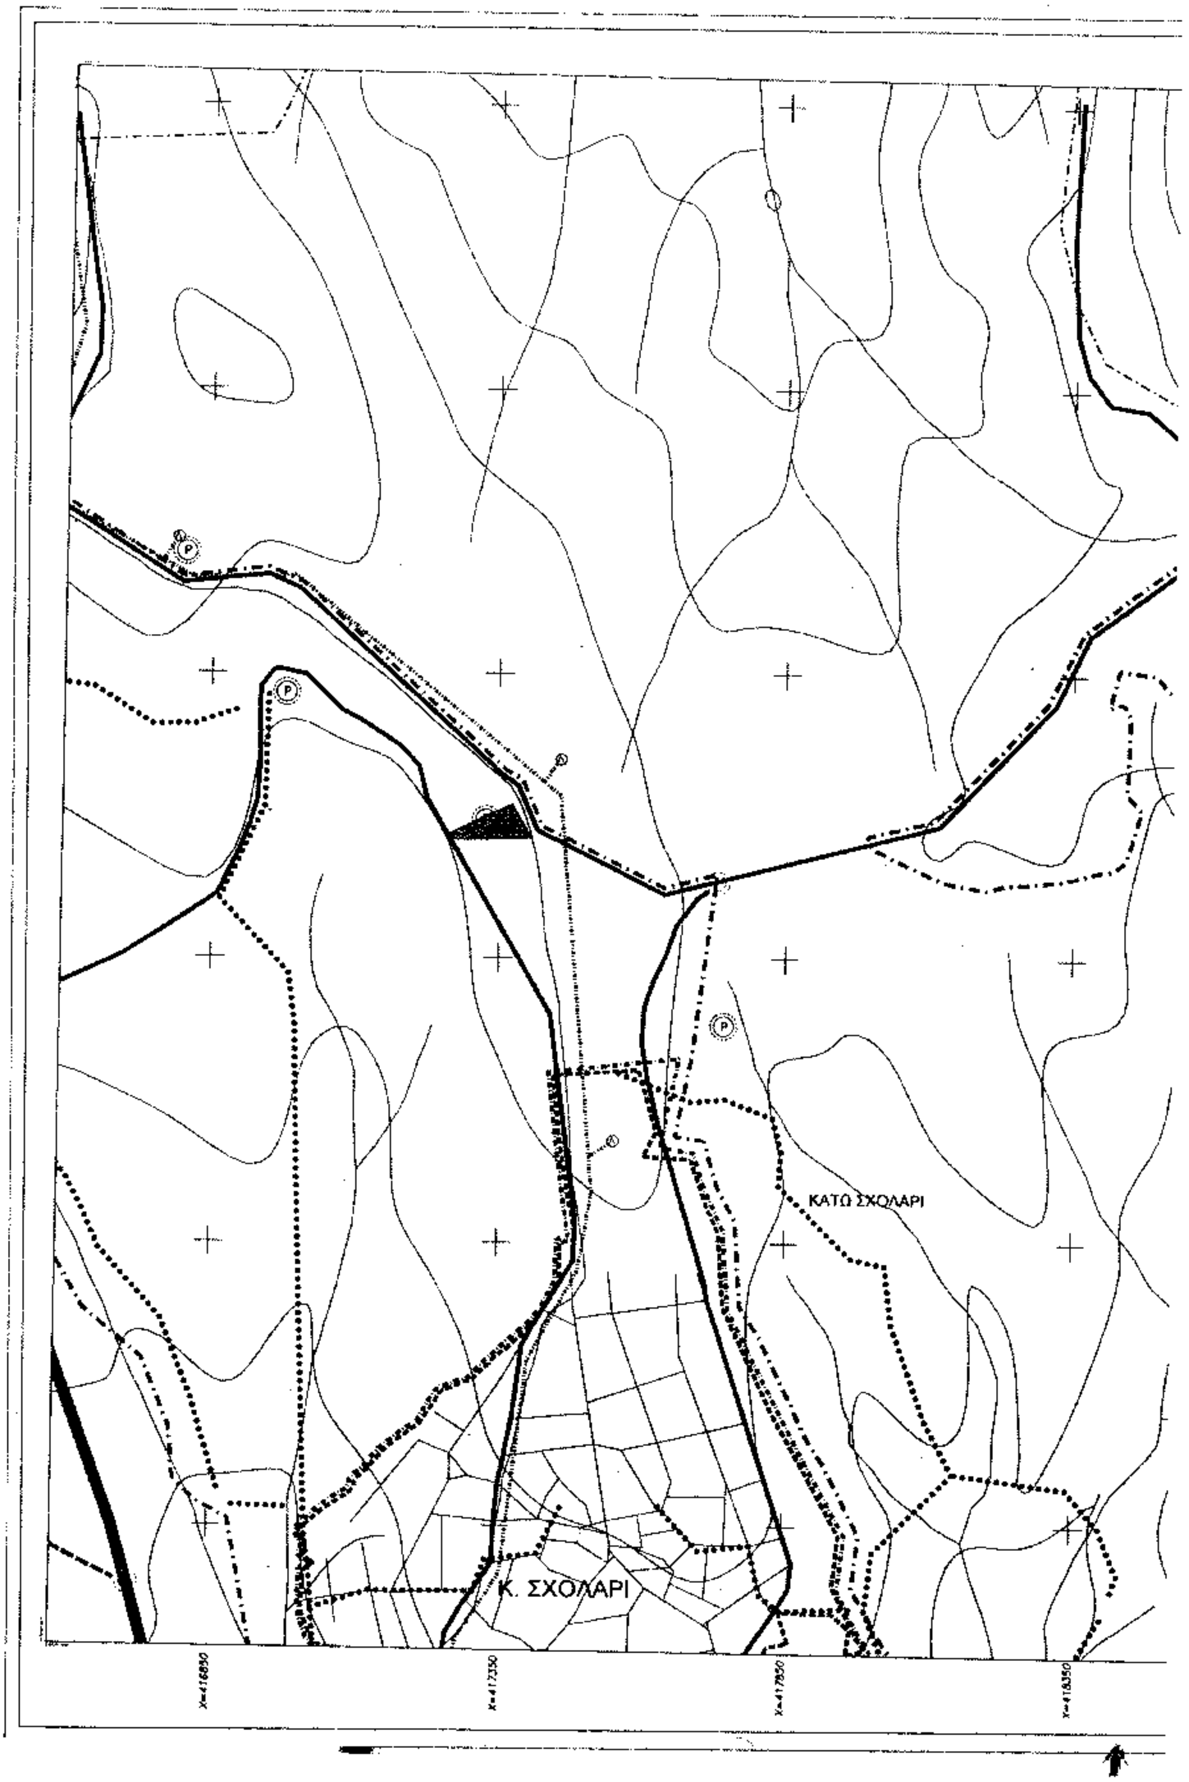
ΧΑΡΤΗΣ	
Π-2.6.2., Π-2.7.2.	ΕΝΕΡΓΕΙΑ-ΤΗΛΕΠΙΚΟΙΝΩΝΙΕΣ

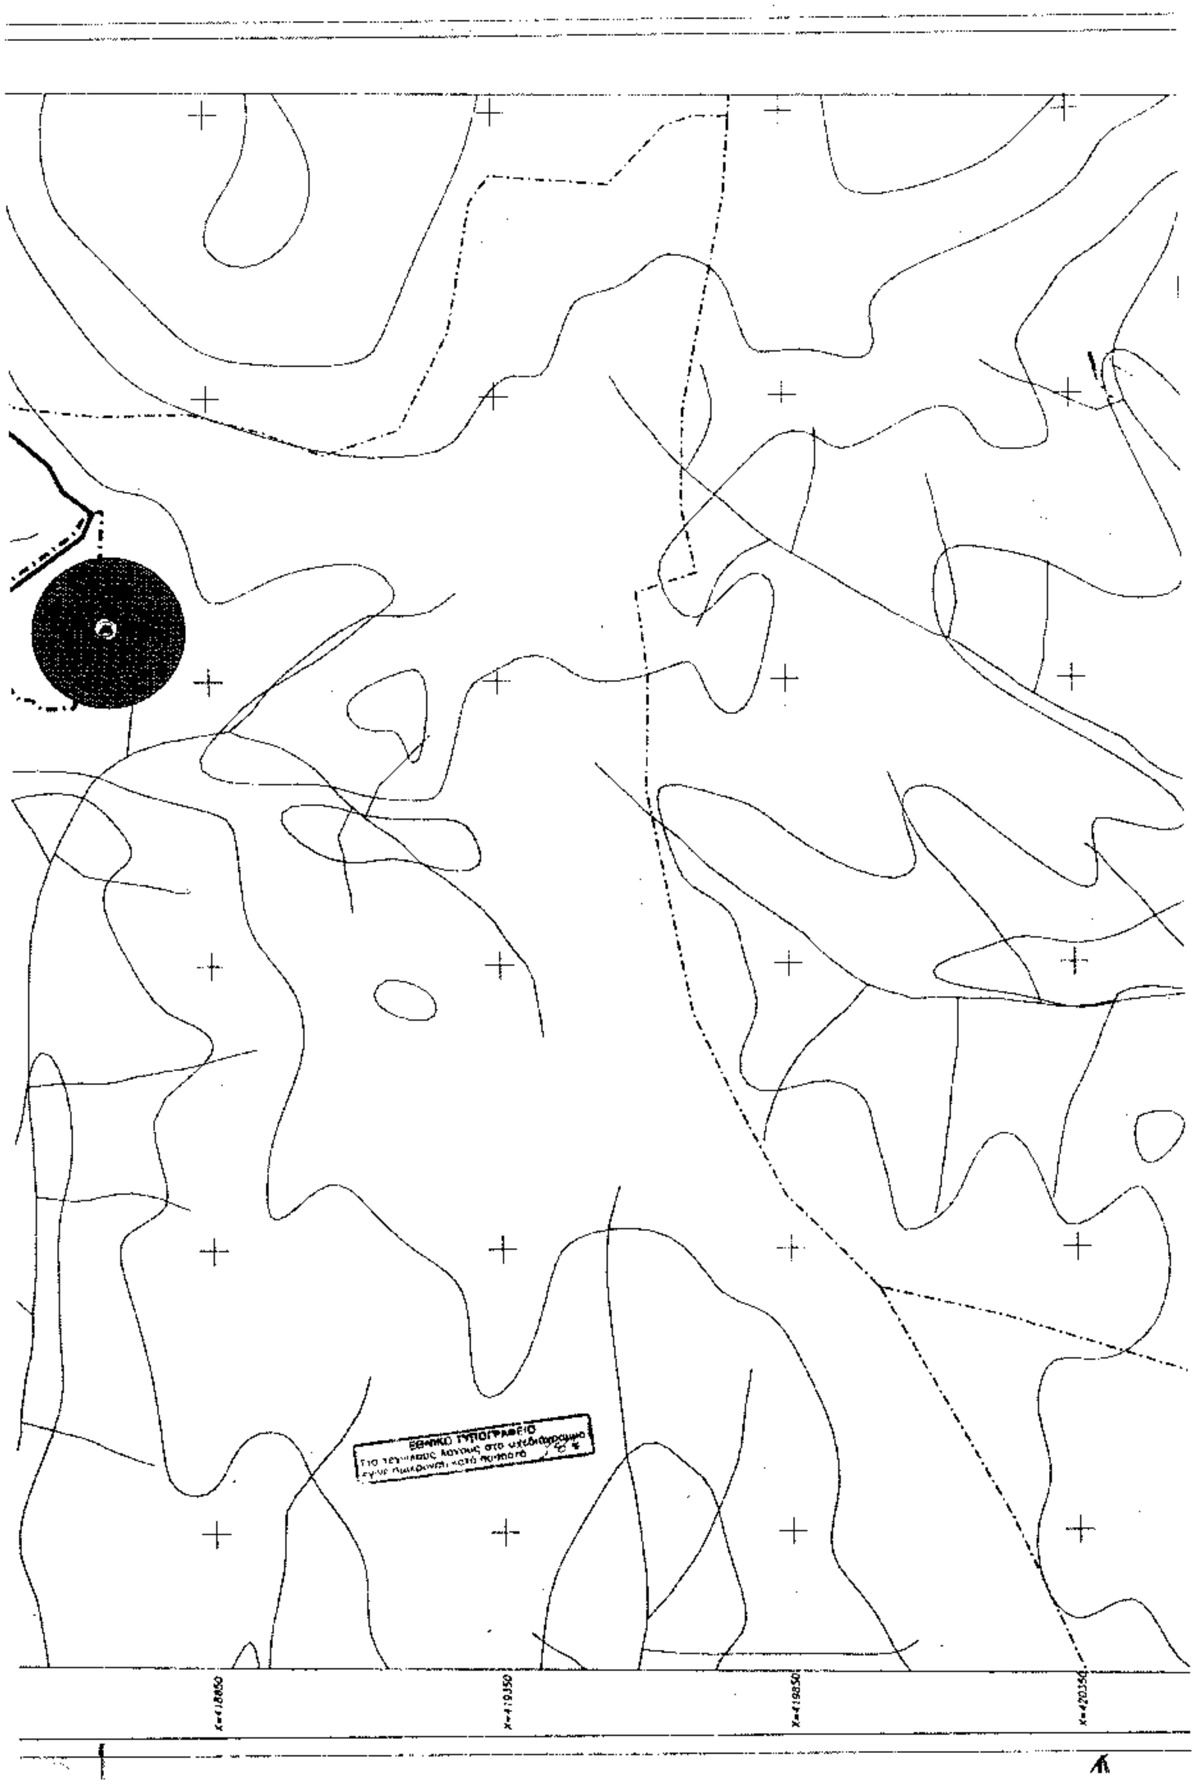
ΚΛΙΜΑΚΑ	ΔΗΜΟΣ ΜΙΚΡΑΣ
1 : 10000	ΠΛΑΓΙΑΡΙ - ΤΡΙΛΟΦΟΣ - ΚΑΡΔΙΑ Κ.ΣΧΟΛΑΡΙ
ΙΑΝΟΥΑΡΙΟΣ 2003	ΝΟΜΟΣ ΘΕΣΣΑΛΟΝΙΚΗΣ

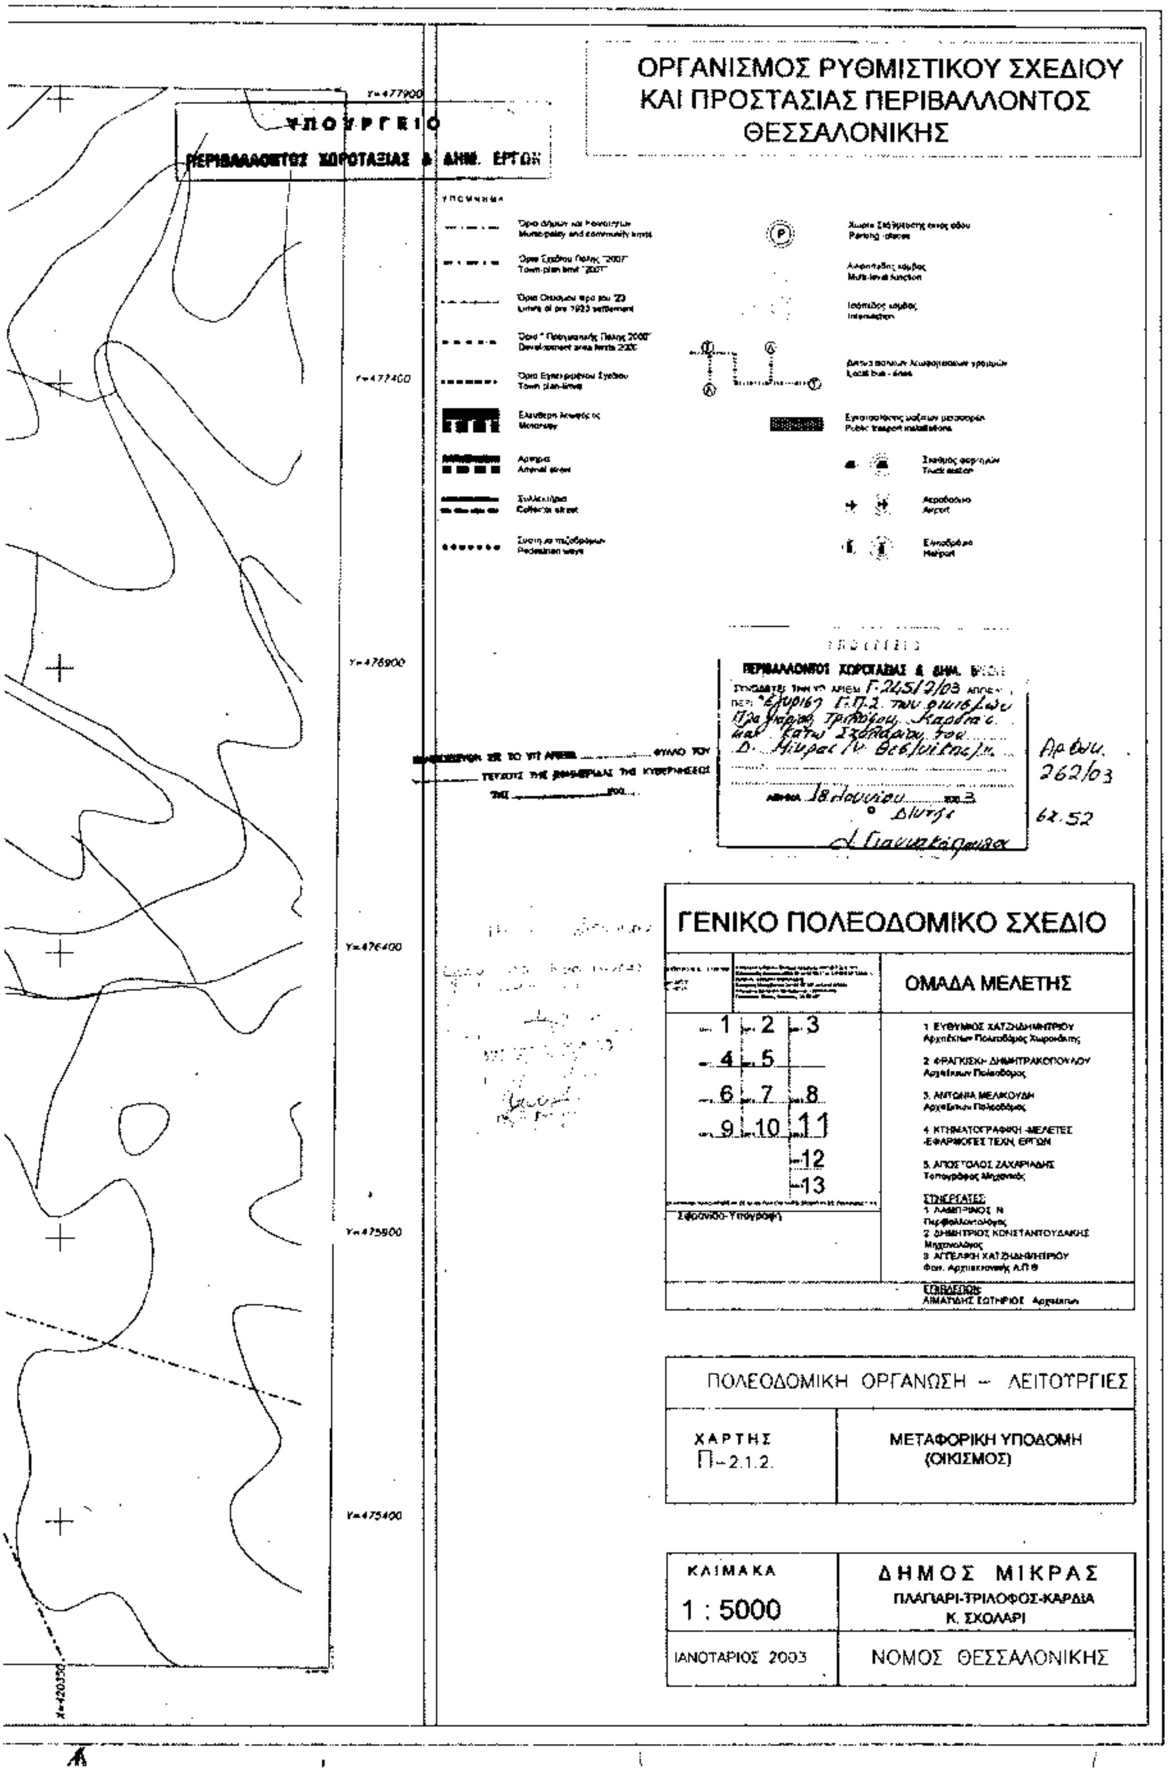

Ε.Μ.Ο
Π.Ε. 13
ΚΑΤΩ ΣΧΟΛΑΡΙ
Π.Ε. 12
Κ. ΣΧΟΛΑΡΙ
X=416850
X=417350
X=417850

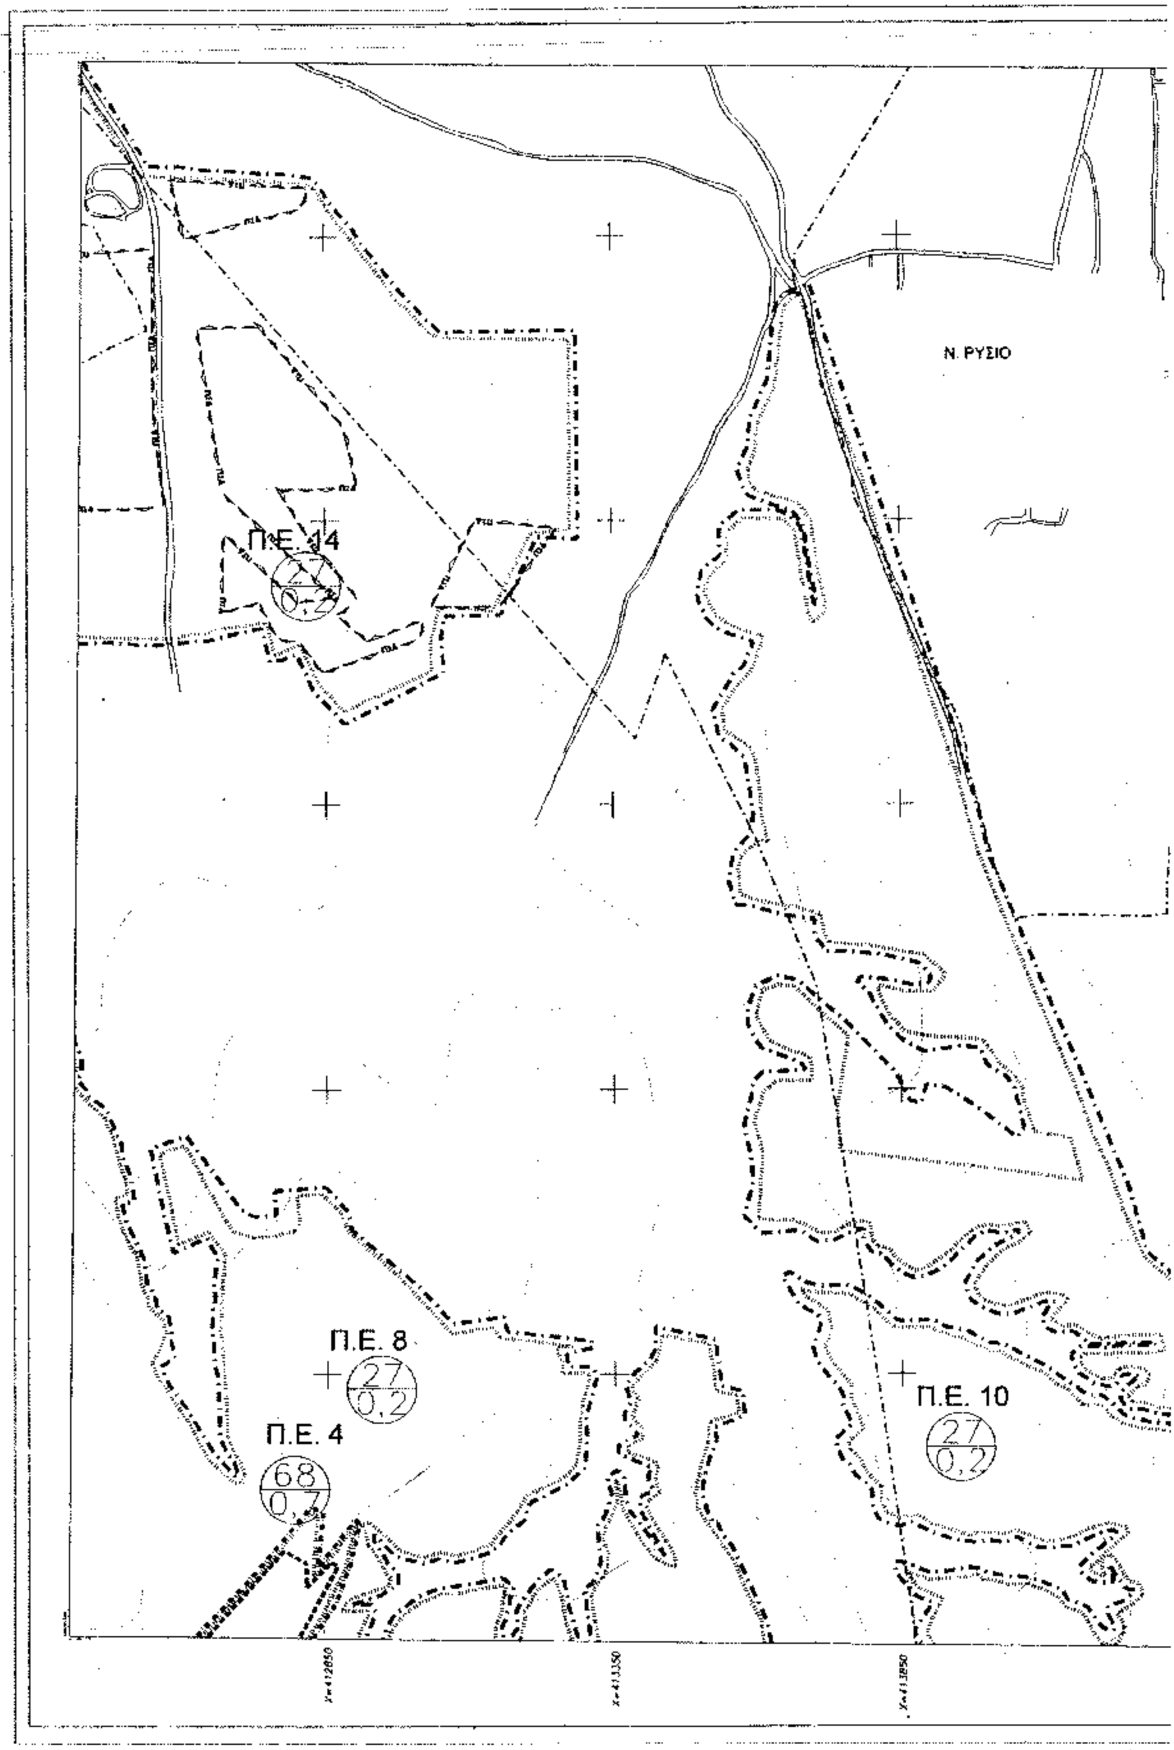

X=418850
X=419350
X=419850
X=420350
ΕΘΝΙΚΟ ΤΥΠΟΓΡΑΦΕΙΟ

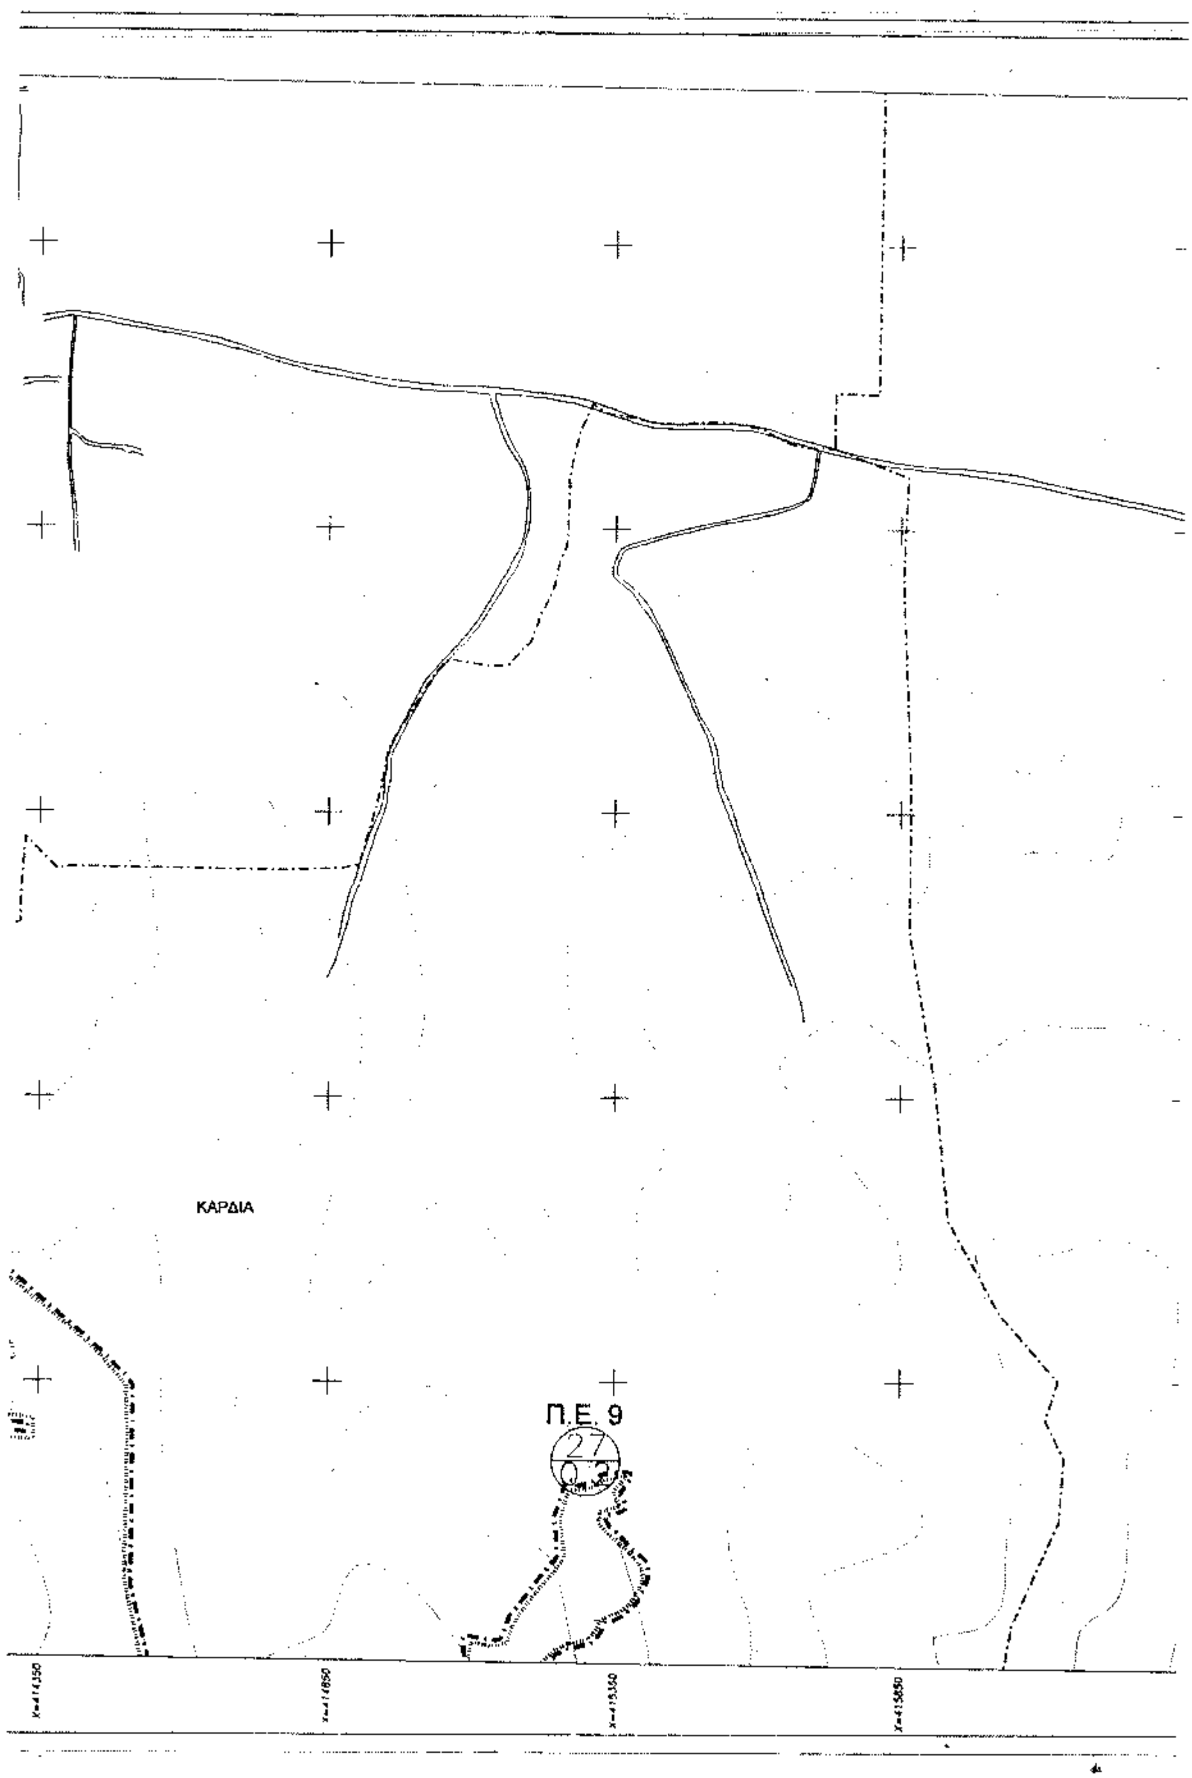

ΥΠΟΥΡΓΕΙΟ
ΠΕΡΙΒΑΛΛΟΝΤΟΣ ΧΩΡΟΤΑΞΙΑΣ & ΔΗΜ. ΕΡΓΩΝ
ΟΡΓΑΝΙΣΜΟΣ ΡΥΘΜΙΣΤΙΚΟΥ ΣΧΕΔΙΟΥ
ΚΑΙ ΠΡΟΣΤΑΣΙΑΣ ΠΕΡΙΒΑΛΛΟΝΤΟΣ
ΘΕΣΣΑΛΟΝΙΚΗΣ
ΓΕΝΙΚΟ ΠΟΛΕΟΔΟΜΙΚΟ ΣΧΕΔΙΟ
ΟΜΑΔΑ ΜΕΛΕΤΗΣ
ΠΟΛΕΟΔΟΜΙΚΗ ΟΡΓΑΝΩΣΗ - ΛΕΙΤΟΥΡΓΙΕΣ
ΧΑΡΤΗΣ
Π-1.3.2.
ΧΡΗΣΕΙΣ ΓΗΣ ΟΙΚΙΣΜΟΥ
ΚΛΙΜΑΚΑ
1 : 5000
ΙΑΝΟΥΑΡΙΟΣ 2003
ΔΗΜΟΣ ΜΙΚΡΑΣ
ΠΛΑΓΙΑΡΙ-ΤΡΙΛΟΦΟΣ-ΚΑΡΔΙΑ
Κ. ΣΧΟΛΑΡΙ
ΝΟΜΟΣ ΘΕΣΣΑΛΟΝΙΚΗΣ

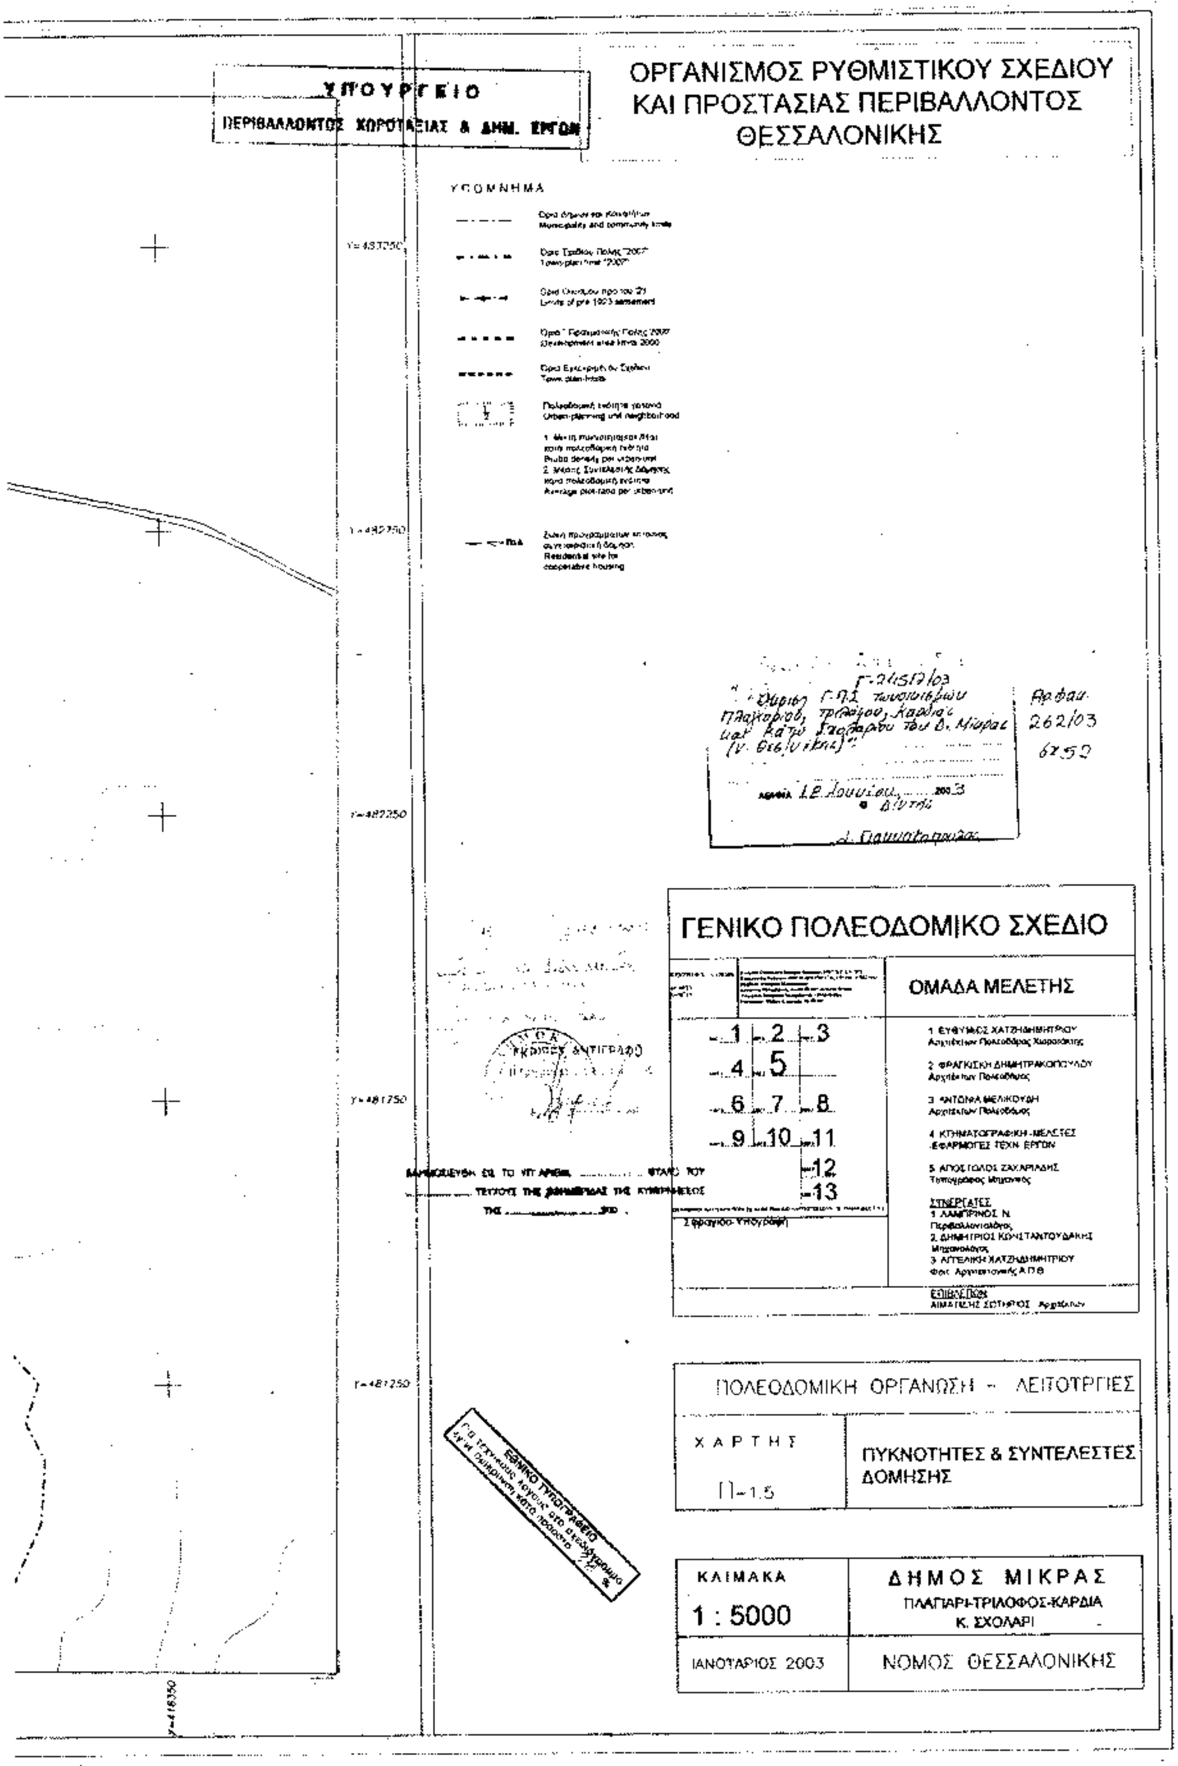

ΚΑΤΩ ΣΧΟΛΑΡΙ
Κ. ΣΧΟΛΑΡΙ
X=416850
X=417350
X=417850
X=418350

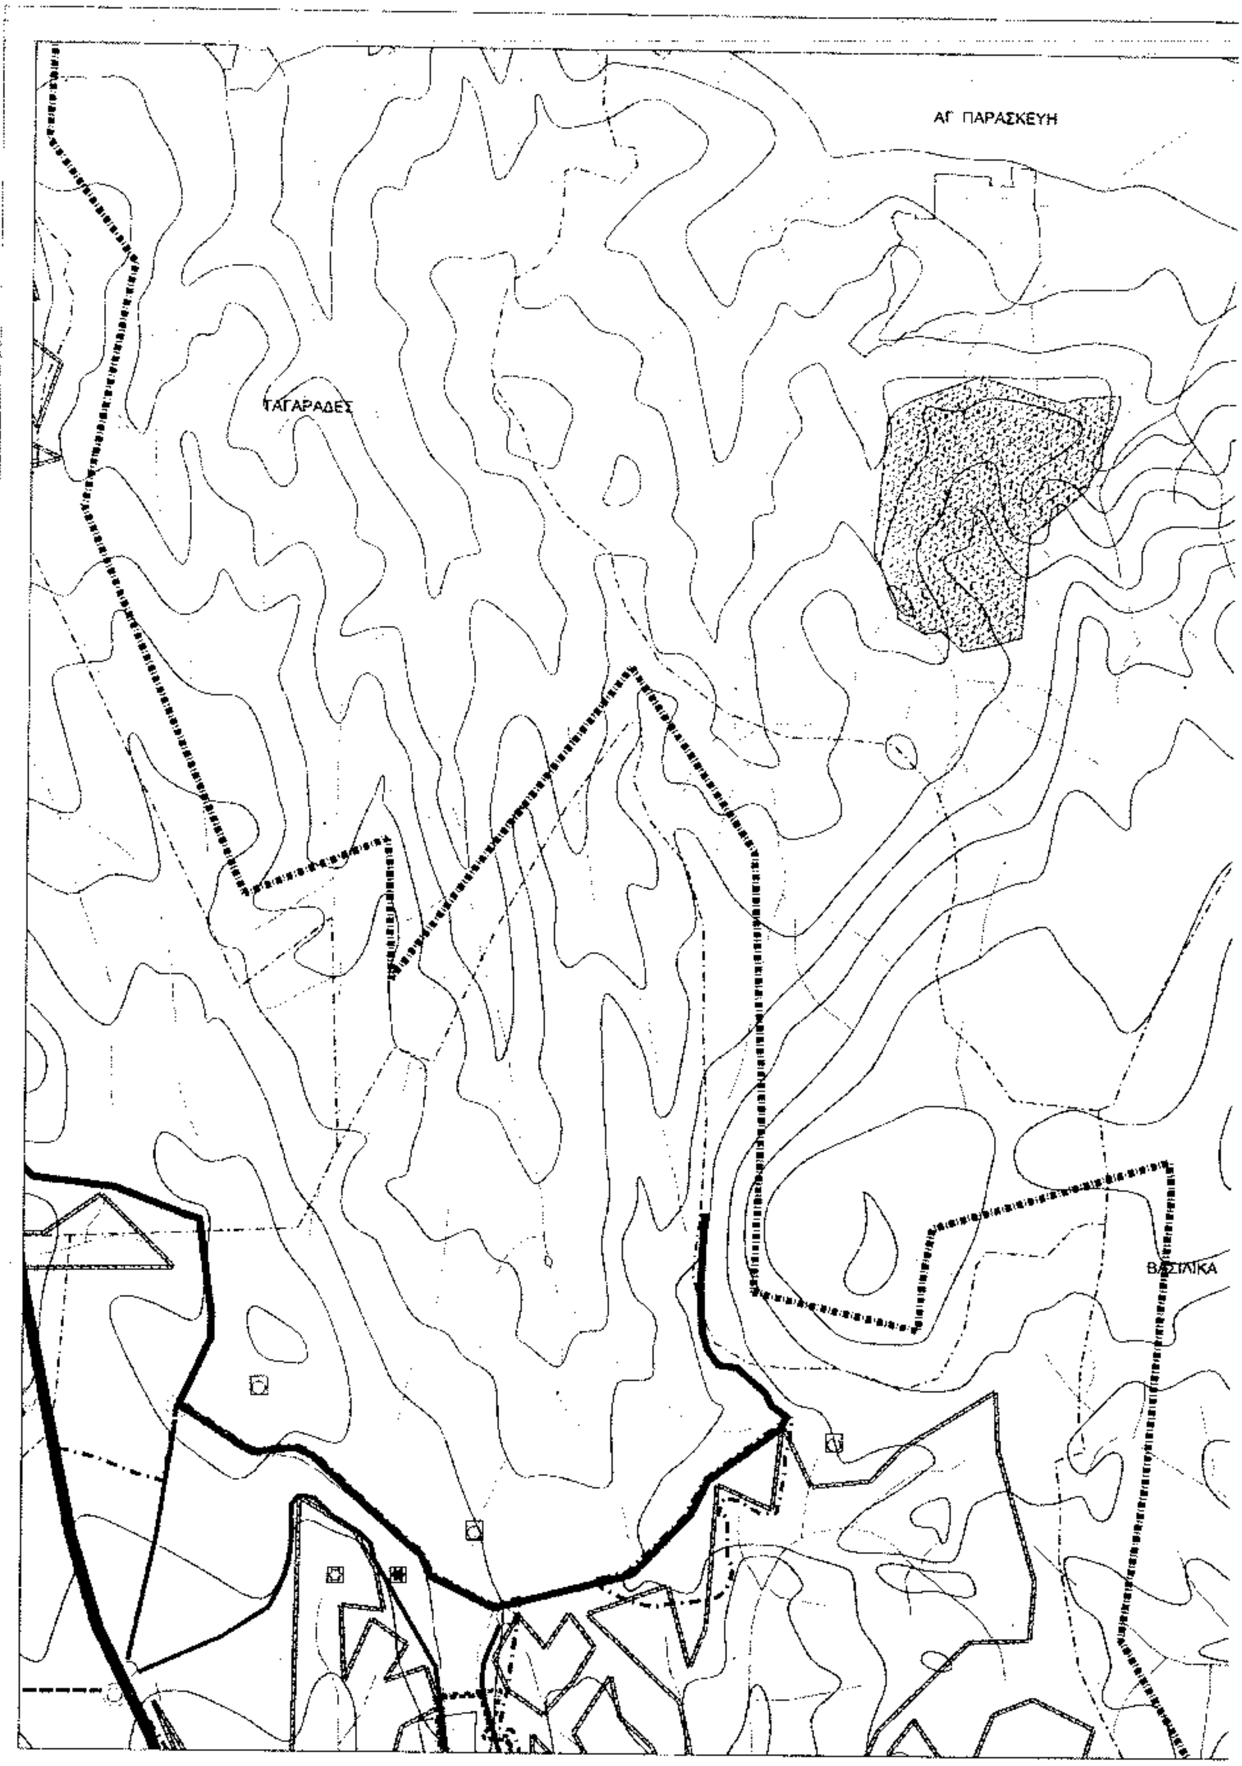

ΕΘΝΙΚΟ ΤΥΠΟΓΡΑΦΕΙΟ
X=418850
X=419350
X=419850
X=420350


ΟΡΓΑΝΙΣΜΟΣ ΡΥΘΜΙΣΤΙΚΟΥ ΣΧΕΔΙΟΥ
ΚΑΙ ΠΡΟΣΤΑΣΙΑΣ ΠΕΡΙΒΑΛΛΟΝΤΟΣ
ΘΕΣΣΑΛΟΝΙΚΗΣ
ΥΠΟΥΡΓΕΙΟ
ΠΕΡΙΒΑΛΛΟΝΤΟΣ ΧΩΡΟΤΑΞΙΑΣ & ΔΗΜ. ΕΡΓΩΝ
Y=477900
Y=477400
Y=476900
Y=476400
Y=475900
Y=475400
X=420350
ΓΕΝΙΚΟ ΠΟΛΕΟΔΟΜΙΚΟ ΣΧΕΔΙΟ
ΟΜΑΔΑ ΜΕΛΕΤΗΣ
1 2 3
4 5
6 7 8
9 10 11
12
13
ΠΟΛΕΟΔΟΜΙΚΗ ΟΡΓΑΝΩΣΗ – ΛΕΙΤΟΥΡΓΙΕΣ
ΧΑΡΤΗΣ
Π-2.1.2.
ΜΕΤΑΦΟΡΙΚΗ ΥΠΟΔΟΜΗ
(ΟΙΚΙΣΜΟΣ)
ΚΛΙΜΑΚΑ
1 : 5000
ΙΑΝΟΥΑΡΙΟΣ 2003
ΔΗΜΟΣ ΜΙΚΡΑΣ
ΠΛΑΓΙΑΡΙ-ΤΡΙΛΟΦΟΣ-ΚΑΡΔΙΑ
Κ. ΣΧΟΛΑΡΙ
ΝΟΜΟΣ ΘΕΣΣΑΛΟΝΙΚΗΣ

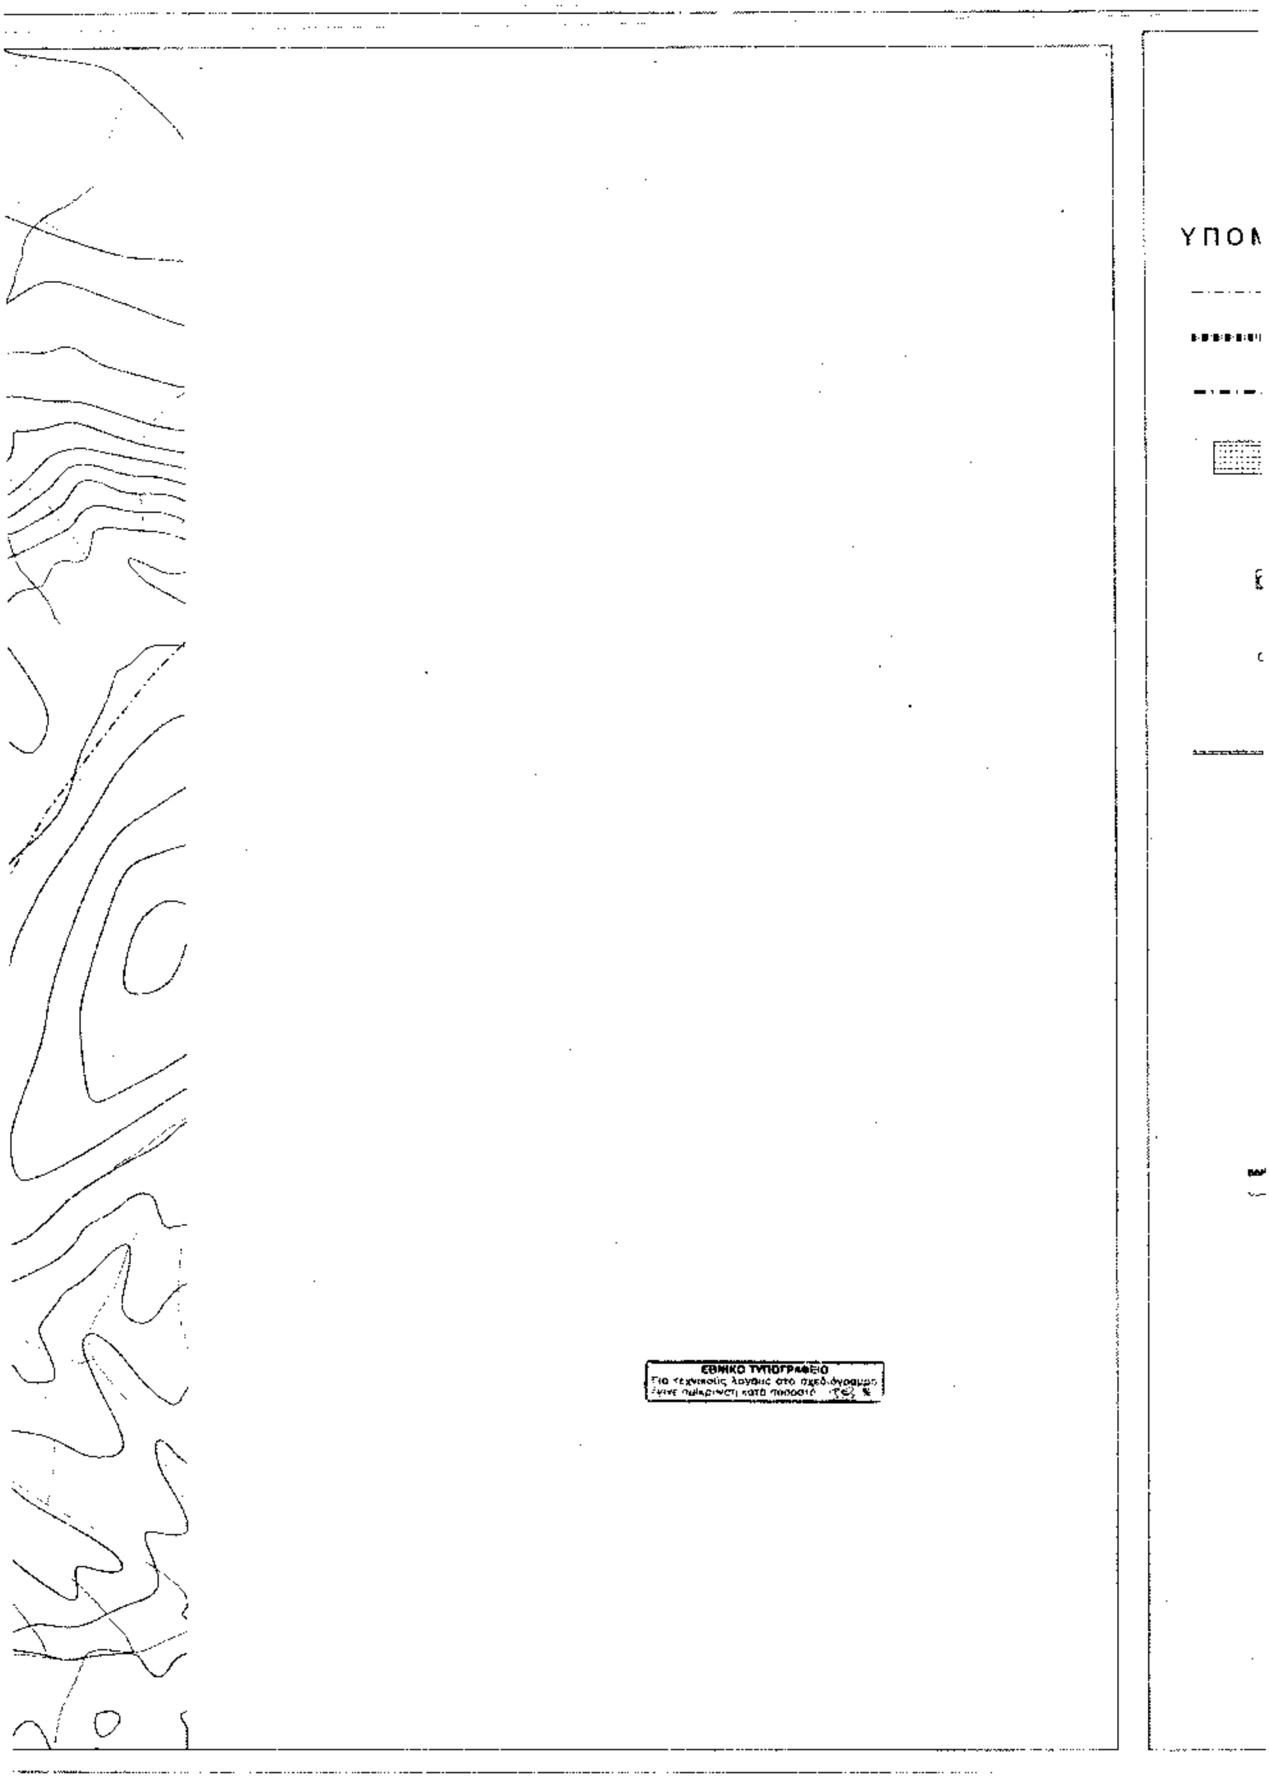

Ν. ΡΥΣΙΟ
Π.Ε. 14
27
0,2
Π.Ε. 8
27
0,2
Π.Ε. 4
68
0,7
Π.Ε. 10
27
0,2


ΚΑΡΔΙΑ
Π.Ε. 9
27
X=414350
X=414850
X=415350
X=415850


ΥΠΟΥΡΓΕΙΟ
ΠΕΡΙΒΑΛΛΟΝΤΟΣ ΧΩΡΟΤΑΞΙΑΣ & ΔΗΜ. ΕΡΓΩΝ
ΟΡΓΑΝΙΣΜΟΣ ΡΥΘΜΙΣΤΙΚΟΥ ΣΧΕΔΙΟΥ
ΚΑΙ ΠΡΟΣΤΑΣΙΑΣ ΠΕΡΙΒΑΛΛΟΝΤΟΣ
ΘΕΣΣΑΛΟΝΙΚΗΣ
ΥΠΟΜΝΗΜΑ
ΓΕΝΙΚΟ ΠΟΛΕΟΔΟΜΙΚΟ ΣΧΕΔΙΟ
ΟΜΑΔΑ ΜΕΛΕΤΗΣ
1 2 3
4 5
6 7 8
9 10 11
12
13
ΠΟΛΕΟΔΟΜΙΚΗ ΟΡΓΑΝΩΣΗ - ΛΕΙΤΟΥΡΓΙΕΣ
ΧΑΡΤΗΣ
Π-1.5
ΠΥΚΝΟΤΗΤΕΣ & ΣΥΝΤΕΛΕΣΤΕΣ ΔΟΜΗΣΗΣ
ΚΛΙΜΑΚΑ
1 : 5000
ΔΗΜΟΣ ΜΙΚΡΑΣ
ΠΛΑΓΙΑΡΙ-ΤΡΙΛΟΦΟΣ-ΚΑΡΔΙΑ
Κ. ΣΧΟΛΑΡΙ
ΙΑΝΟΥΑΡΙΟΣ 2003
ΝΟΜΟΣ ΘΕΣΣΑΛΟΝΙΚΗΣ
ΕΘΝΙΚΟ ΤΥΠΟΓΡΑΦΕΙΟ



ΑΓ ΠΑΡΑΣΚΕΥΗ
ΤΑΓΑΡΑΔΕΣ
ΒΑΣΙΛΙΚΑ


ΕΘΝΙΚΟ ΤΥΠΟΓΡΑΦΕΙΟ
Για τεχνικούς λόγους στο σχεδιάγραμμα

ΥΠΟΥΡΓΕΙΟ
ΠΕΡΙΒΑΛΛΟΝΤΟΣ ΧΩΡΟΤΑΞΙΑΣ & ΔΗΜ. ΕΡΓΩΝ

ΟΡΓΑΝΙΣΜΟΣ ΡΥΘΜΙΣΤΙΚΟΥ ΣΧΕΔΙΟΥ ΚΑΙ ΠΡΟΣΤΑΣΙΑΣ ΠΕΡΙΒΑΛΛΟΝΤΟΣ ΘΕΣΣΑΛΟΝΙΚΗΣ

ΥΠΟΜΝΗΜΑ

Όρια Δήμων και Κοινοτήτων
Municipality and community limits

Όρια ευρύτερης περιοχής-Ο.Τ.Α.
Greater area limits-local authorities

Όρια Σχεδίου Πόλης "2007"
Town-plan limit "2007"

Οικισμοί
Settlements

Πυροσβεστικοί σταθμοί
Fire-stations

Σημεία υδροληψίας για πυρόσβεση
Water-supply point for fire

Ζώνες πυρασφάλειας
Fire-proof zones

Ζώνη προστασίας ρεμάτων
Stream protective zone

Χώροι κατάλληλοι για συγκέντρωση πληθυσμού σε περίπτωση θεομηνίας
Gathering spaces for population in case of natural disasters

Εγκαταστάσεις έκτακτης ανάγκης
First-aid installation

Χώροι περίθαλψης (Κέντρο Υγείας, Ιδιωτικές Κλινικές)
Public-Health installation (Health Center, Clinics)

ΓΕΝΙΚΟ ΠΟΛΕΟΔΟΜΙΚΟ ΣΧΕΔΙΟ

1	2
3	4
5	6

Σφραγίδα-Υπογραφή

ΟΜΑΔΑ ΜΕΛΕΤΗΣ

1. ΕΥΘΥΜΙΟΣ ΧΑΤΖΗΔΗΜΗΤΡΙΟΥ
Αρχιτέκτων Πολεοδόμος Χωροτάκτης
2. ΦΡΑΓΚΙΣΚΗ ΔΗΜΗΤΡΑΚΟΠΟΥΛΟΥ
Αρχιτέκτων Πολεοδόμος
3. ΑΝΤΩΝΙΑ ΜΕΛΚΟΥΔΗ
Αρχιτέκτων Πολεοδόμος
4. ΚΤΗΜΑΤΟΓΡΑΦΙΚΗ -ΜΕΛΕΤΕΣ -ΕΦΑΡΜΟΓΕΣ ΤΕΧΝ. ΕΡΓΩΝ
5. ΑΠΟΣΤΟΛΟΣ ΖΑΧΑΡΙΑΔΗΣ
Τοπογράφος Μηχανικός

ΣΥΝΕΡΓΑΤΕΣ:
1. ΛΑΜΠΡΙΝΟΣ Ν.
Περιβαλλοντολόγος
2. ΔΗΜΗΤΡΙΟΣ ΚΩΝΣΤΑΝΤΟΥΔΑΚΗΣ
Μηχανολόγος
3. ΑΓΓΕΛΙΚΗ ΧΑΤΖΗΔΗΜΗΤΡΙΟΥ
Φοιτ. Αρχιτεκτονικής Α.Π.Θ.

ΕΠΙΒΛΕΨΗ:
ΑΜΑΤΙΔΗΣ ΣΩΤΗΡΙΟΣ Αρχιτέκτων

ΑΣΦΑΛΕΙΑ-ΠΥΡΟΠΡΟΣΤΑΣΙΑ

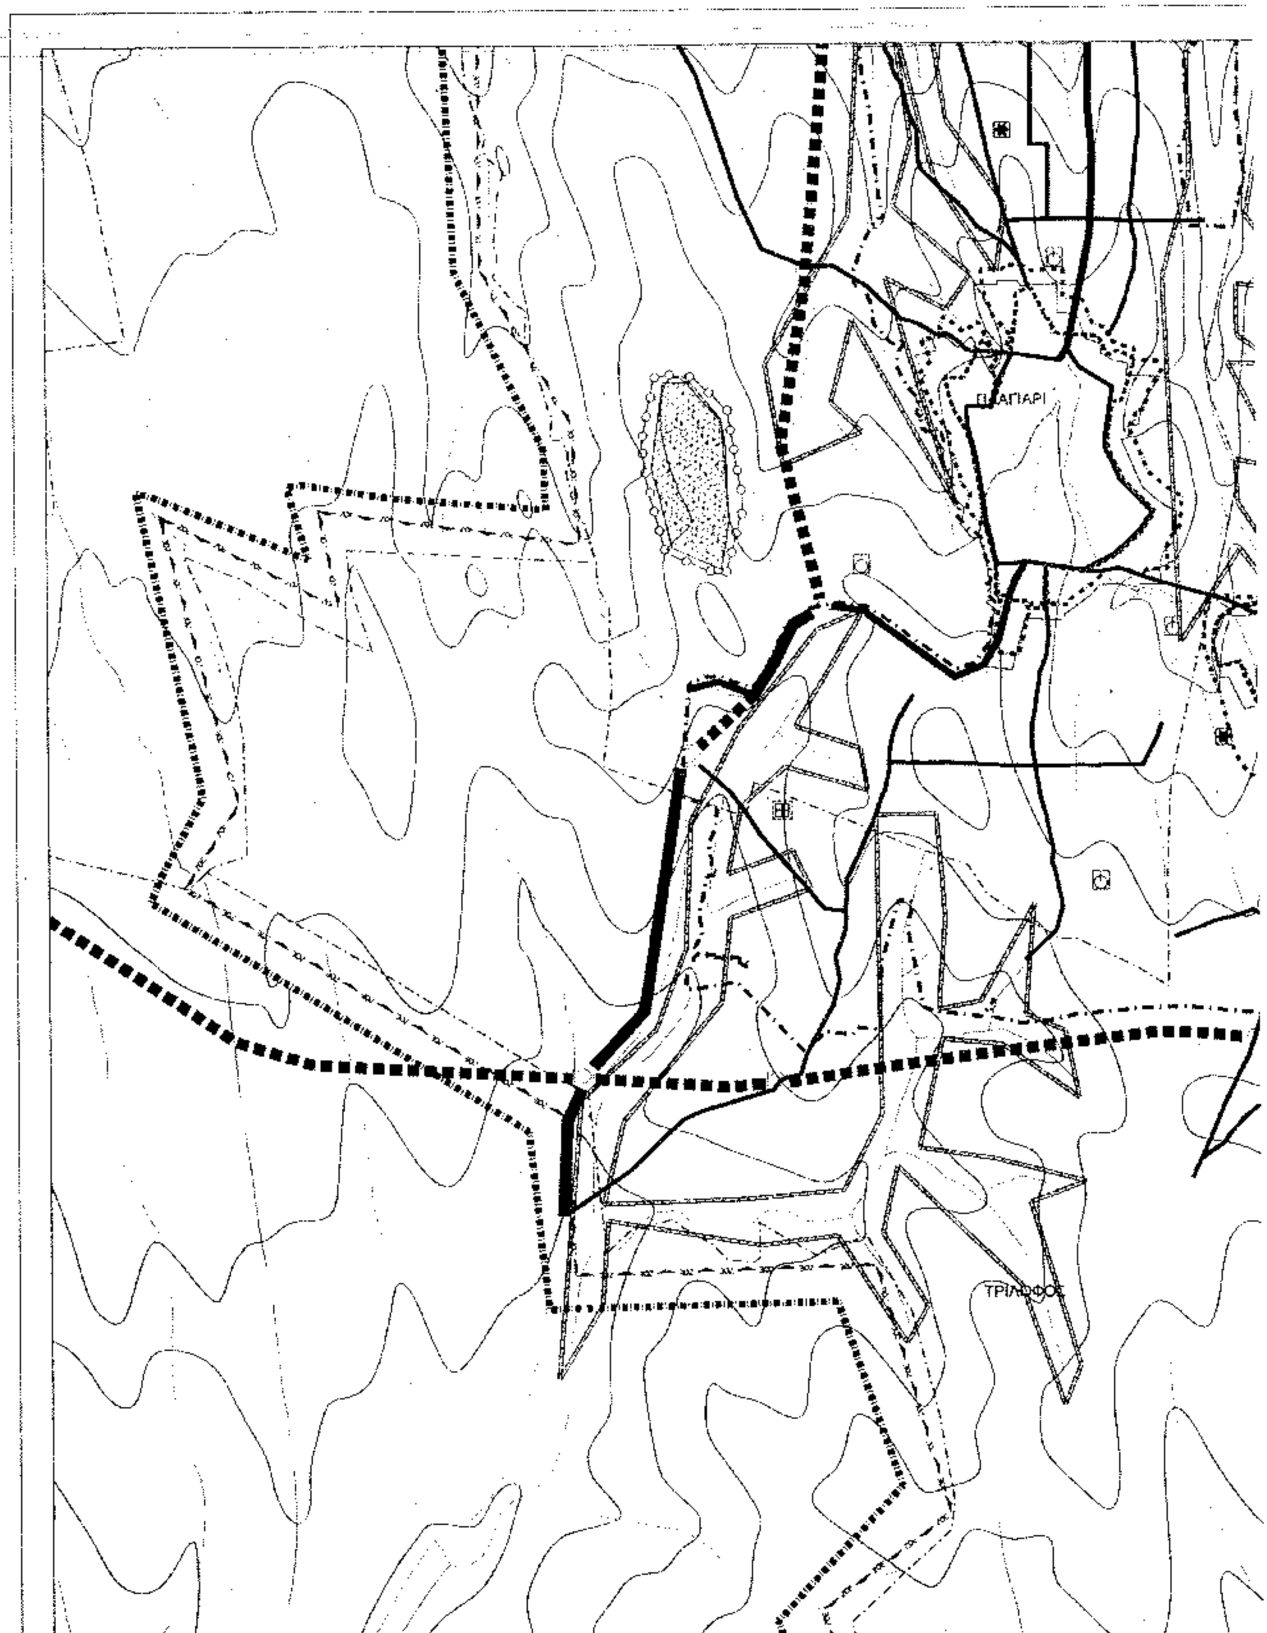
ΧΑΡΤΗΣ	
Π-3.1.2., Π-3.2.	ΠΥΡΟΠΡΟΣΤΑΣΙΑ ΚΑΙ ΠΡΟΣΤΑΣΙΑ ΑΠΟ ΣΕΙΣΜΟ (ΘΕΟΜΗΝΙΕΣ)

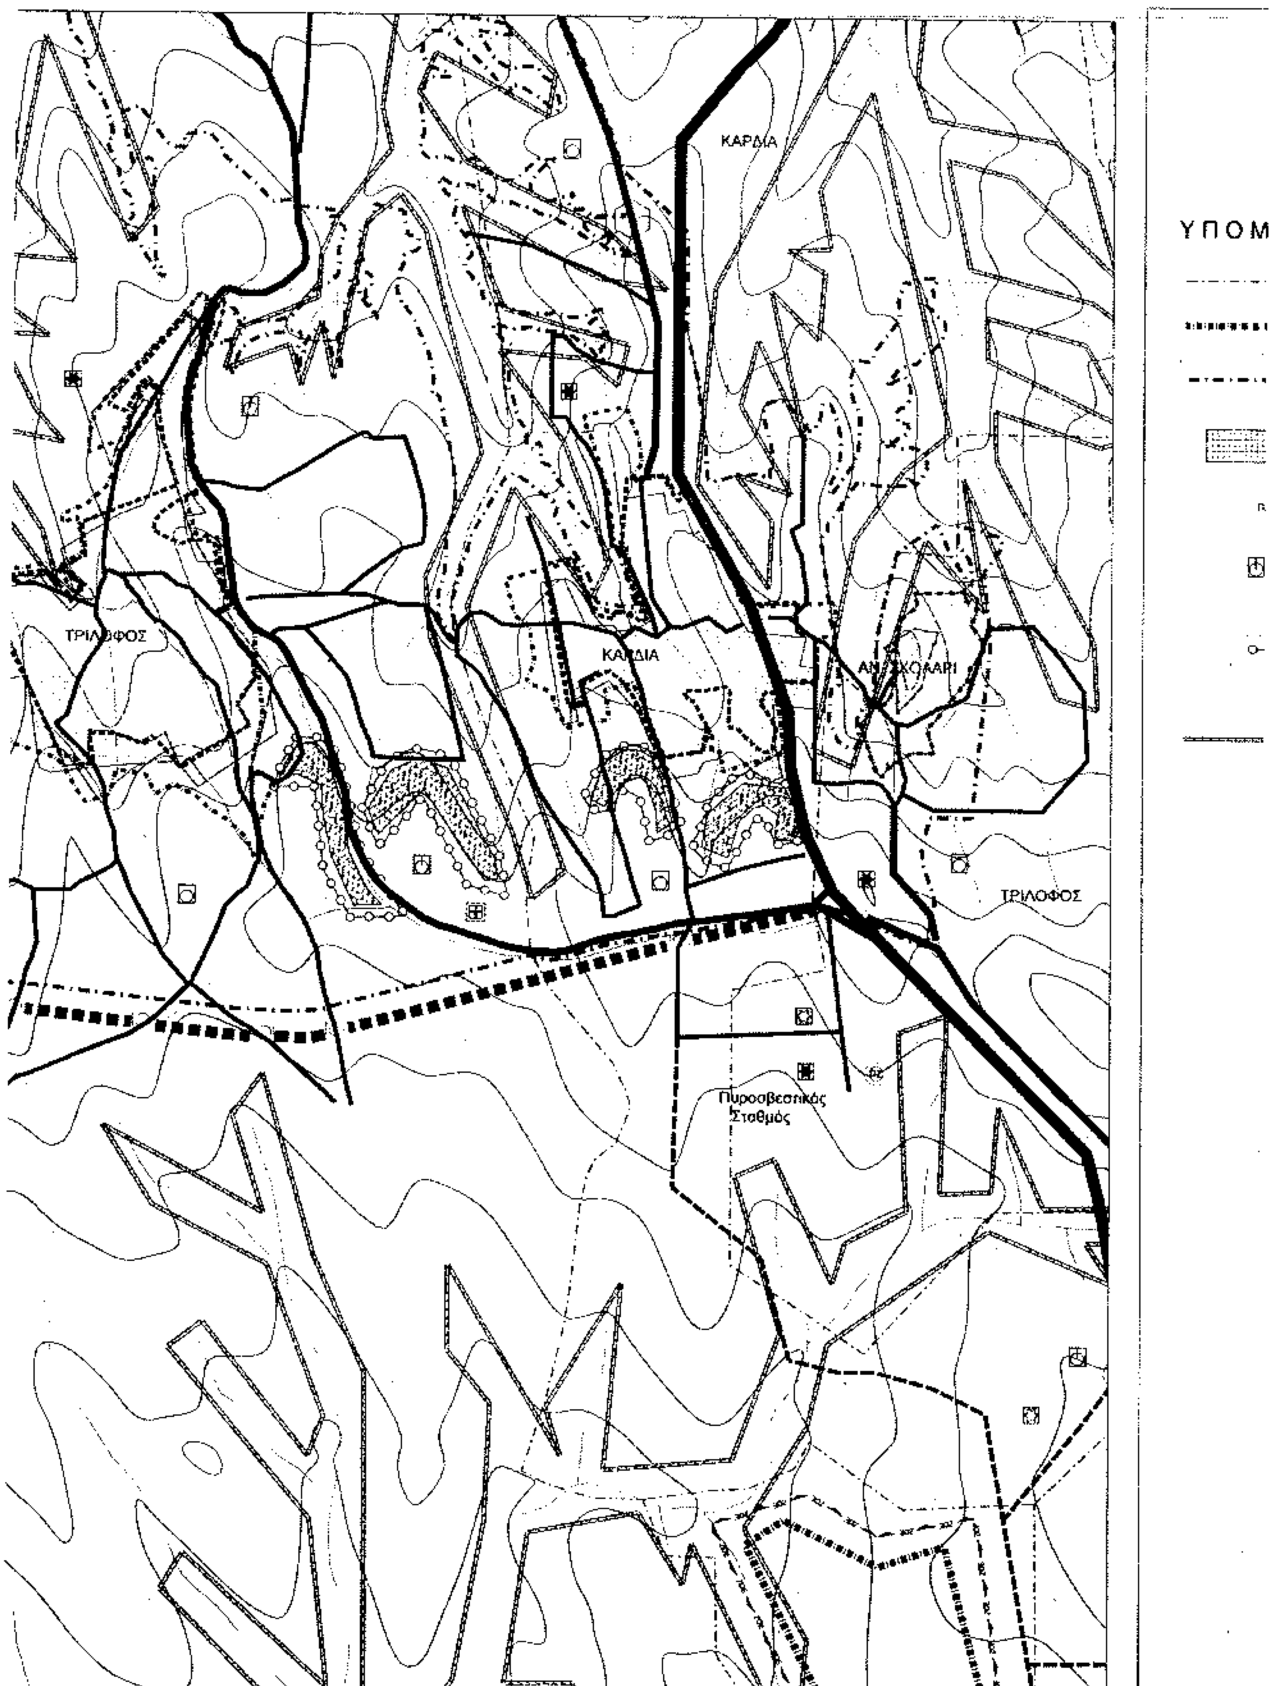
ΚΛΙΜΑΚΑ	ΔΗΜΟΣ ΜΙΚΡΑΣ
1 : 10000	ΠΛΑΓΙΑΡΙ - ΤΡΙΛΟΦΟΣ - ΚΑΡΔΙΑ Κ.ΣΧΟΛΑΡΙ
ΙΑΝΟΥΑΡΙΟΣ 2003	ΝΟΜΟΣ ΘΕΣΣΑΛΟΝΙΚΗΣ

ΥΠΟΥΡΓΕΙΟ ΠΕΡΙΒΑΛΛΟΝΤΟΣ ΧΩΡΟΤΑΞΙΑΣ & ΔΗΜ. ΕΡΓΩΝ
Γ245/2/03
Έγκριση Γ.Π.Σ. των οικισμών Πλαγιαρίου, Τριλόφου, Καρδιάς & Κάτω Σχολαρίου του Δ. Μίκρας (ν. Θεσ/νίκης).
18 Ιουνίου 2003
ο Δ/ντής
Δ. Γιαννακόπουλος

Αρ. Φαυ. 262/03
67.52

Δημοσιεύθηκε στο υπ' αριθμ. ... φύλλο του τεύχους της Εφημερίδας της Κυβερνήσεως της ... 20...


ΤΡΙΛΟΦΟΣ


ΚΑΡΔΙΑ
ΤΡΙΛΟΦΟΣ
ΚΑΡΔΙΑ
ΤΡΙΛΟΦΟΣ
Πυροσβεστικός Σταθμός
ΥΠΟΜ

ΥΠΟΥΡΓΕΙΟ
ΠΕΡΙΒΑΛΛΟΝΤΟΣ ΧΩΡΟΤΑΞΙΑΣ & ΔΗΜ. ΕΡΓΩΝ

ΟΡΓΑΝΙΣΜΟΣ ΡΥΘΜΙΣΤΙΚΟΥ ΣΧΕΔΙΟΥ
ΚΑΙ ΠΡΟΣΤΑΣΙΑΣ ΠΕΡΙΒΑΛΛΟΝΤΟΣ
ΘΕΣΣΑΛΟΝΙΚΗΣ

ΥΠΟΜΝΗΜΑ

- Όρια Δήμων και Κοινοτήτων / Municipality and community limits
- Όρια ευρύτερης περιοχής-Ο.Τ.Α. / Greater area limits-local authorities
- Όρια Σχεδίου Πόλης "2007" / Town-plan limit "2007"
- Οικισμοί / Settlements
- πς — Πυροσβεστικοί σταθμοί / Fire-stations
- Σημεία υδροληψίας για πυρόσβεση / Water-supply point for fire
- Ζώνες πυρασφάλειας / Fire-proof zones
- Ζώνη προστασίας ρεμάτων / Stream protective zone
- Χώροι κατάλληλοι για συγκέντρωση πληθυσμού σε περίπτωση θεομηνίας / Gathering spaces for population in case of natural disasters
- Εγκαταστάσεις έκτακτης ανάγκης / First-aid installation
- Χώροι περίθαλψης (Κέντρο Υγείας, Ιδιωτικές Κλινικές) / Public-Health installation (Health Center, Clinics)

ΓΕΝΙΚΟ ΠΟΛΕΟΔΟΜΙΚΟ ΣΧΕΔΙΟ

1	2
3	4
5	6

Σφραγίδα-Υπογραφή

ΟΜΑΔΑ ΜΕΛΕΤΗΣ

1. ΕΥΘΥΜΙΟΣ ΧΑΤΖΗΔΗΜΗΤΡΙΟΥ
Αρχιτέκτων Πολεοδόμος Χωροτάκτης

2. ΦΡΑΓΚΙΣΚΗ ΔΗΜΗΤΡΑΚΟΠΟΥΛΟΥ
Αρχιτέκτων Πολεοδόμος

3. ΑΝΤΩΝΙΑ ΜΕΛΙΚΟΥΛΗ
Αρχιτέκτων Πολεοδόμος

4. ΚΤΗΜΑΤΟΓΡΑΦΗΣΗ -ΜΕΛΕΤΕΣ -ΕΦΑΡΜΟΓΕΣ ΤΕΧΝ. ΕΡΓΩΝ

5. ΑΠΟΣΤΟΛΟΣ ΖΑΧΑΡΙΑΔΗΣ
Τοπογράφος Μηχανικός

ΣΥΝΕΡΓΑΤΕΣ:
1. ΛΑΜΠΡΙΝΟΣ Ν.
Περιβαλλοντολόγος
2. ΔΗΜΗΤΡΙΟΣ ΚΩΝΣΤΑΝΤΟΥΔΑΚΗΣ
Μηχανολόγος
3. ΑΓΓΕΛΙΚΗ ΧΑΤΖΗΔΗΜΗΤΡΙΟΥ
Φοιτ. Αρχιτεκτονικής Α.Π.Θ.

ΕΠΙΒΛΕΠΩΝ
ΑΜΑΝΤΙΔΗΣ ΣΩΤΗΡΙΟΣ Αρχιτέκτων

ΘΕΩΡΗΘΗΚΕ ΣΥΜΦΩΝΑ ΜΕ ΤΗΝ ... Γ-24517/03 «Έγκριση Γενικού Πολεοδομικού Σχεδίου (Γ.Π.Σ.) των οικισμών Πλαγιαρίου, Τριλόφου, Καρδίας & Κάτω Σχολαρίου του Δ. Μίκρας (ν. Θεσσαλονίκης)».

... 18 Ιουνίου 2003
Ο Διευθυντής
Δ. Παπακαλιούπας

ΚΑΤΑΧΩΡΙΣΘΗΚΕ ΣΤΟ ΥΠ' ΑΡΙΘΜ. ... ΦΥΛΛΟ ΤΟΥ ... ΤΕΥΧΟΥΣ ΤΗΣ ΕΦΗΜΕΡΙΔΟΣ ΤΗΣ ΚΥΒΕΡΝΗΣΕΩΣ ΤΗΣ ... 200...

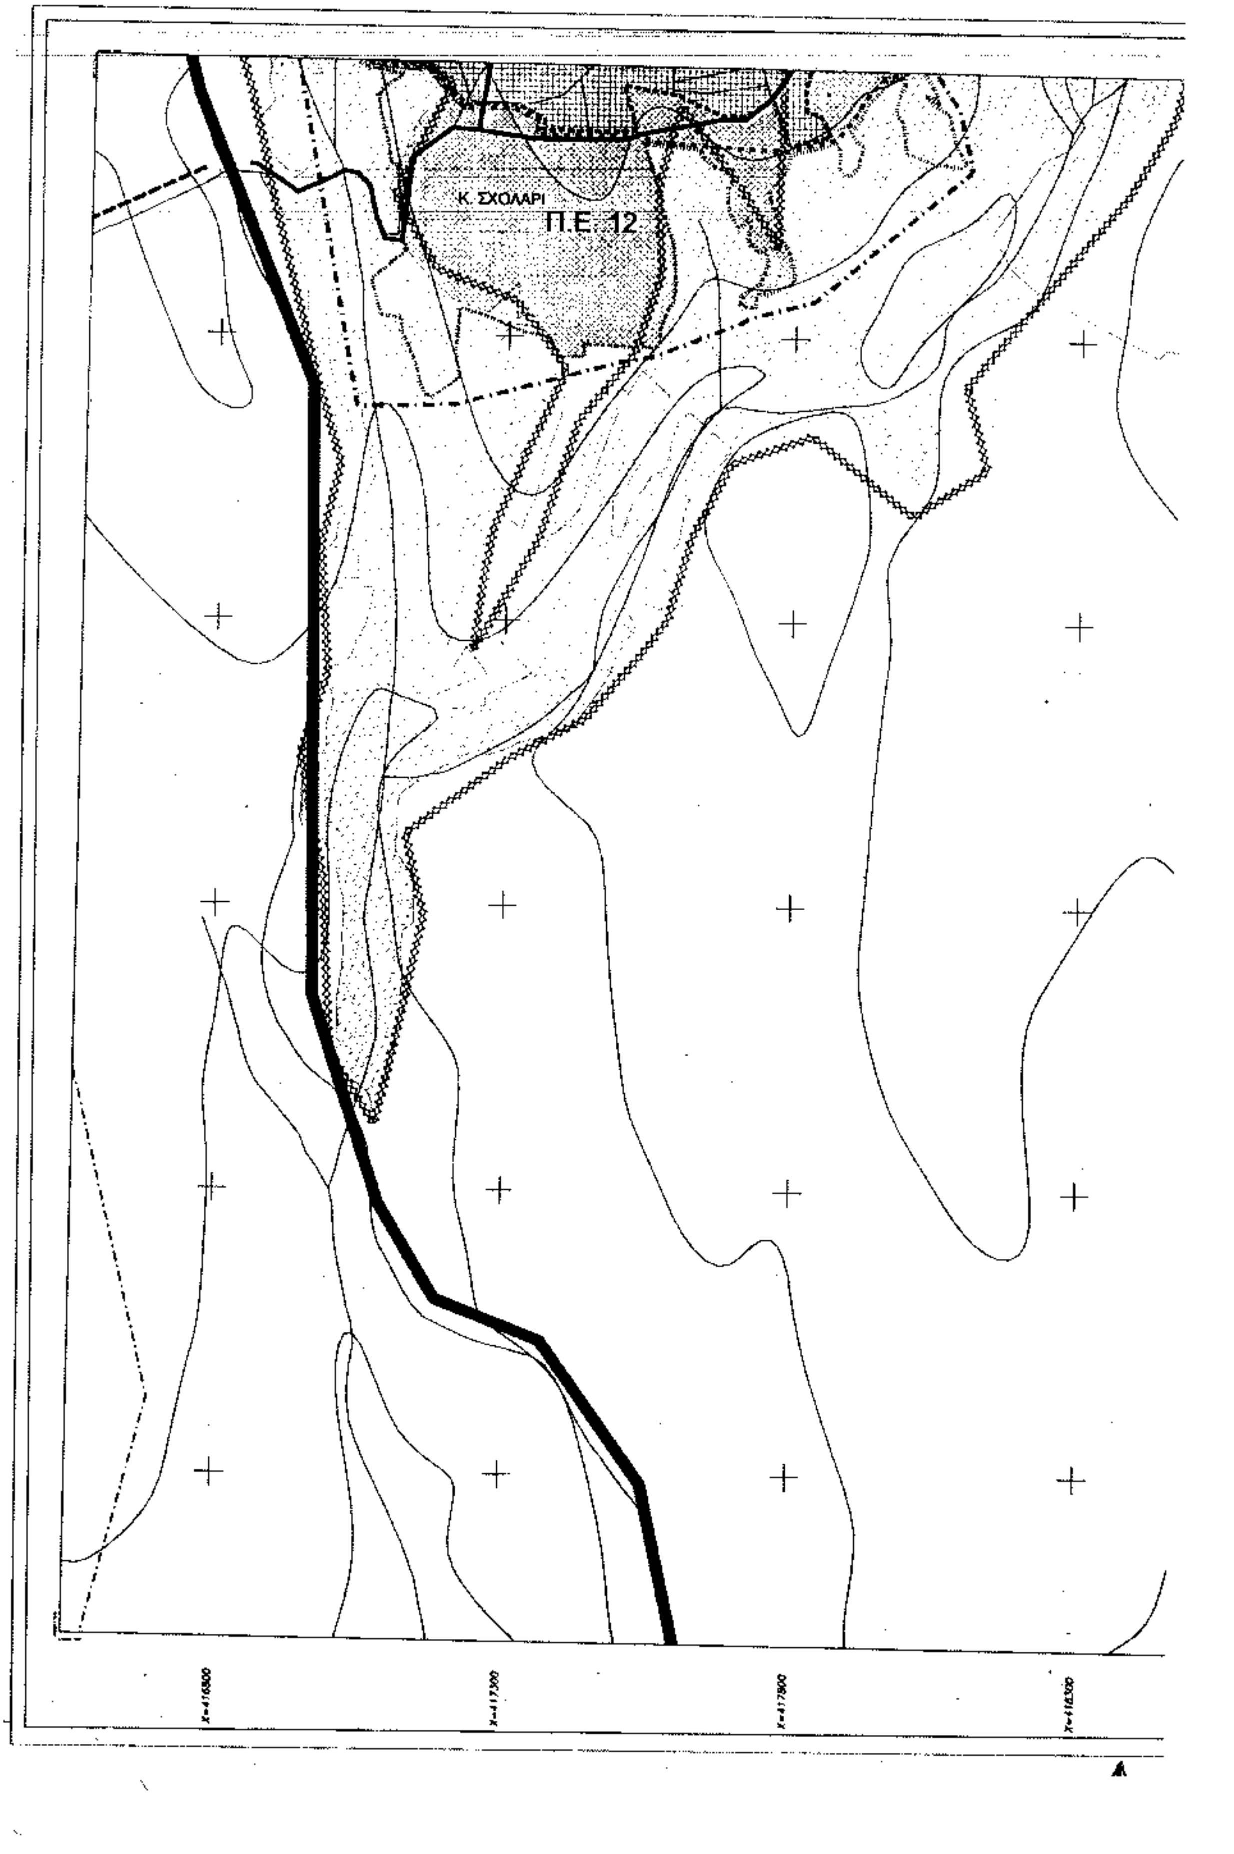
ΕΘΝΙΚΟ ΤΥΠΟΓΡΑΦΕΙΟ — Για τεχνικούς λόγους στο σχέδιο έγινε σμίκρυνση κατά ποσοστό ...

Αρ. φακ. 262/03
σχ. 52

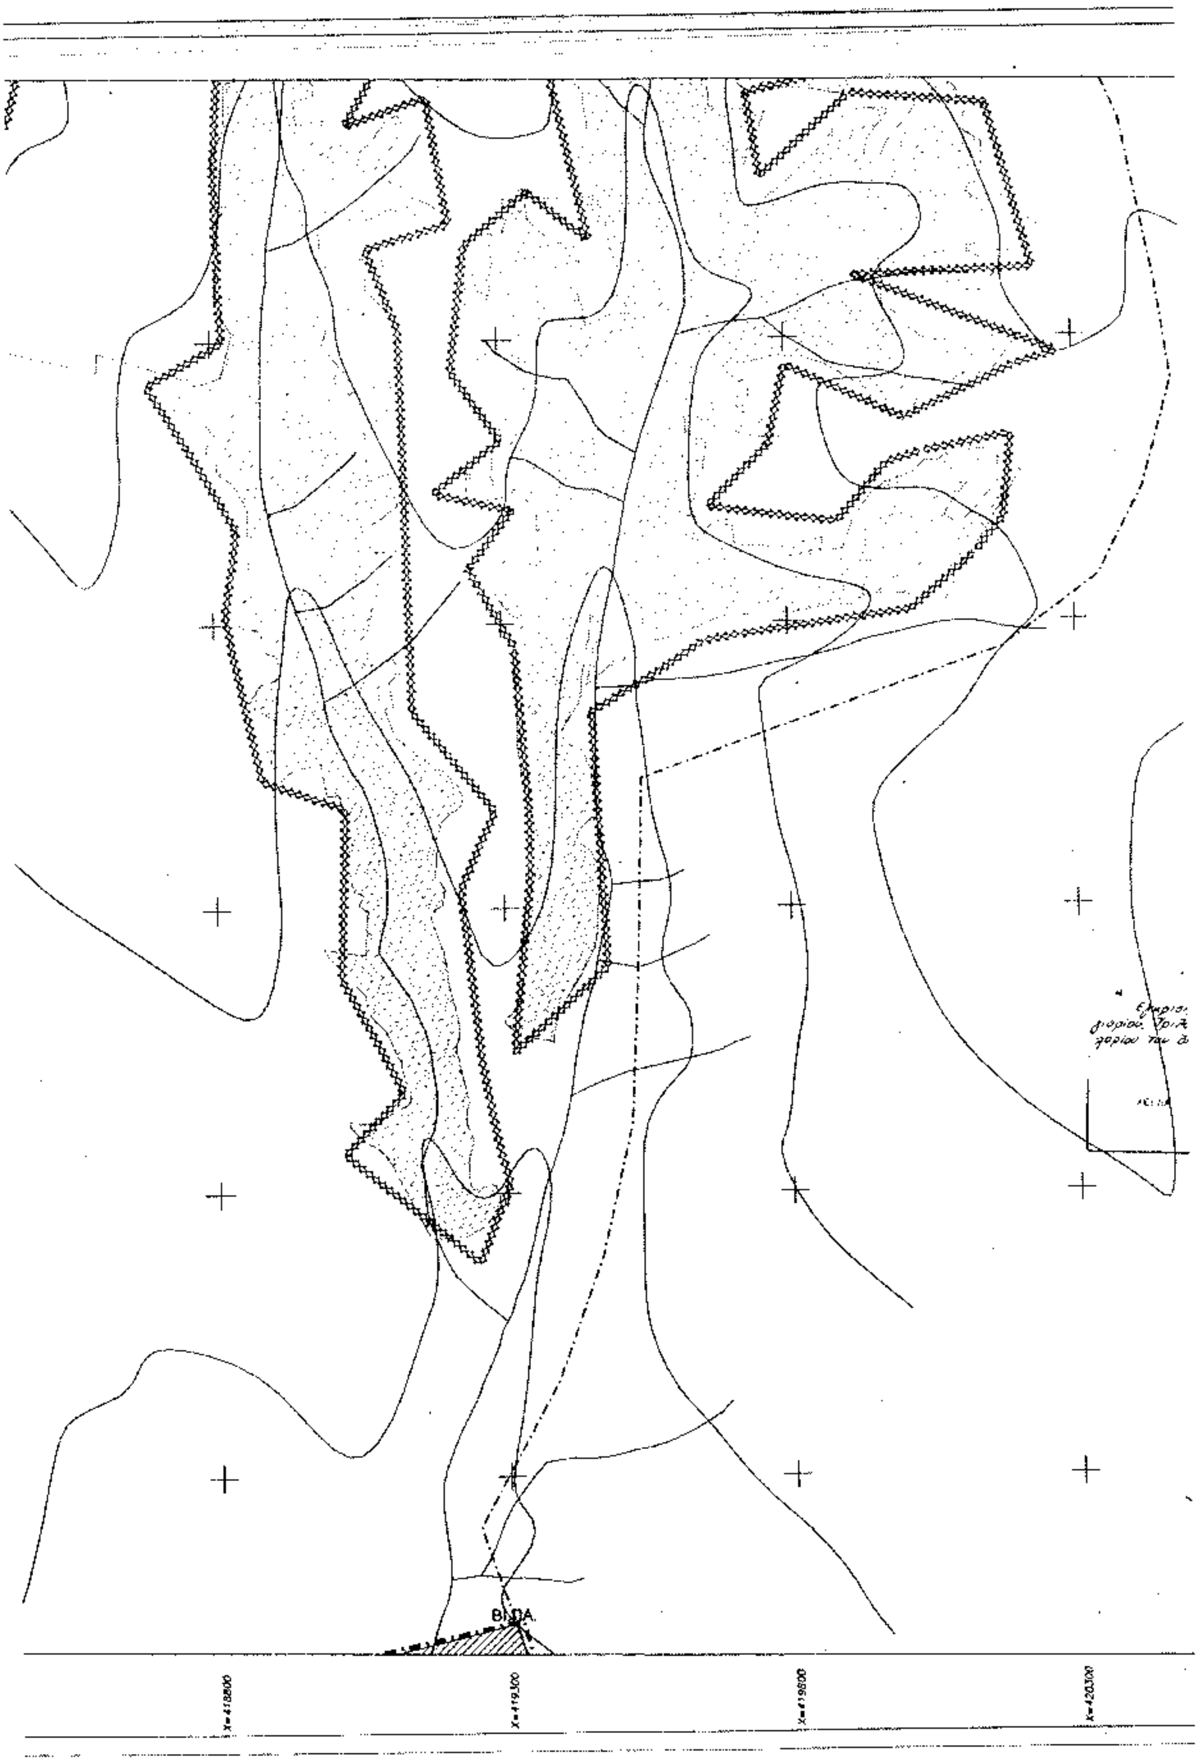
ΑΣΦΑΛΕΙΑ-ΠΥΡΟΠΡΟΣΤΑΣΙΑ

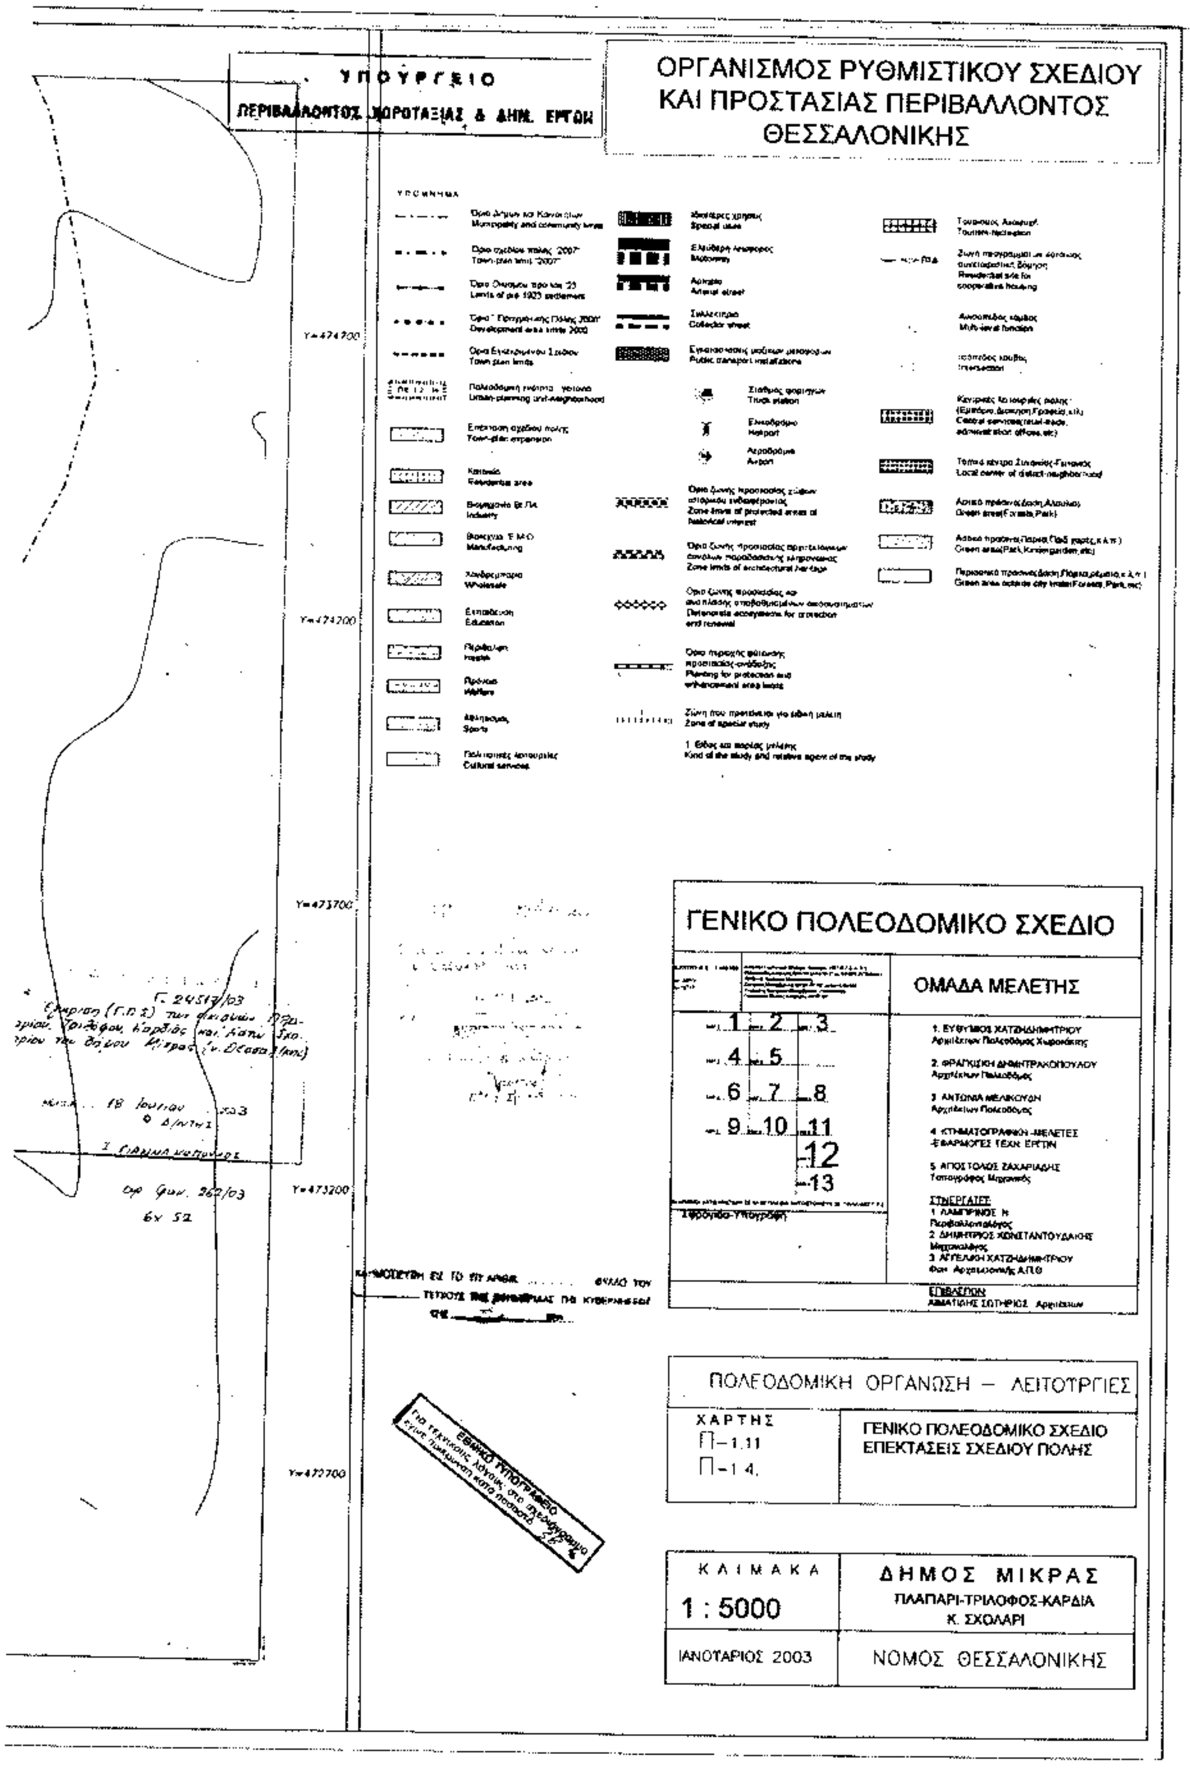
ΧΑΡΤΗΣ	
Π-3.1.2., Π-3.2.	ΠΥΡΟΠΡΟΣΤΑΣΙΑ ΚΑΙ ΠΡΟΣΤΑΣΙΑ ΑΠΟ ΣΕΙΣΜΟ (ΘΕΟΜΗΝΙΕΣ)

ΚΛΙΜΑΚΑ	ΔΗΜΟΣ ΜΙΚΡΑΣ
1 : 10000	ΠΛΑΓΙΑΡΙ - ΤΡΙΛΟΦΟΣ - ΚΑΡΔΙΑ Κ.ΣΧΟΛΑΡΙ
ΙΑΝΟΥΑΡΙΟΣ 2003	ΝΟΜΟΣ ΘΕΣΣΑΛΟΝΙΚΗΣ



Κ. ΣΧΟΛΑΡΙ
Π.Ε. 12
X=416800
X=417300
X=417800
X=418300

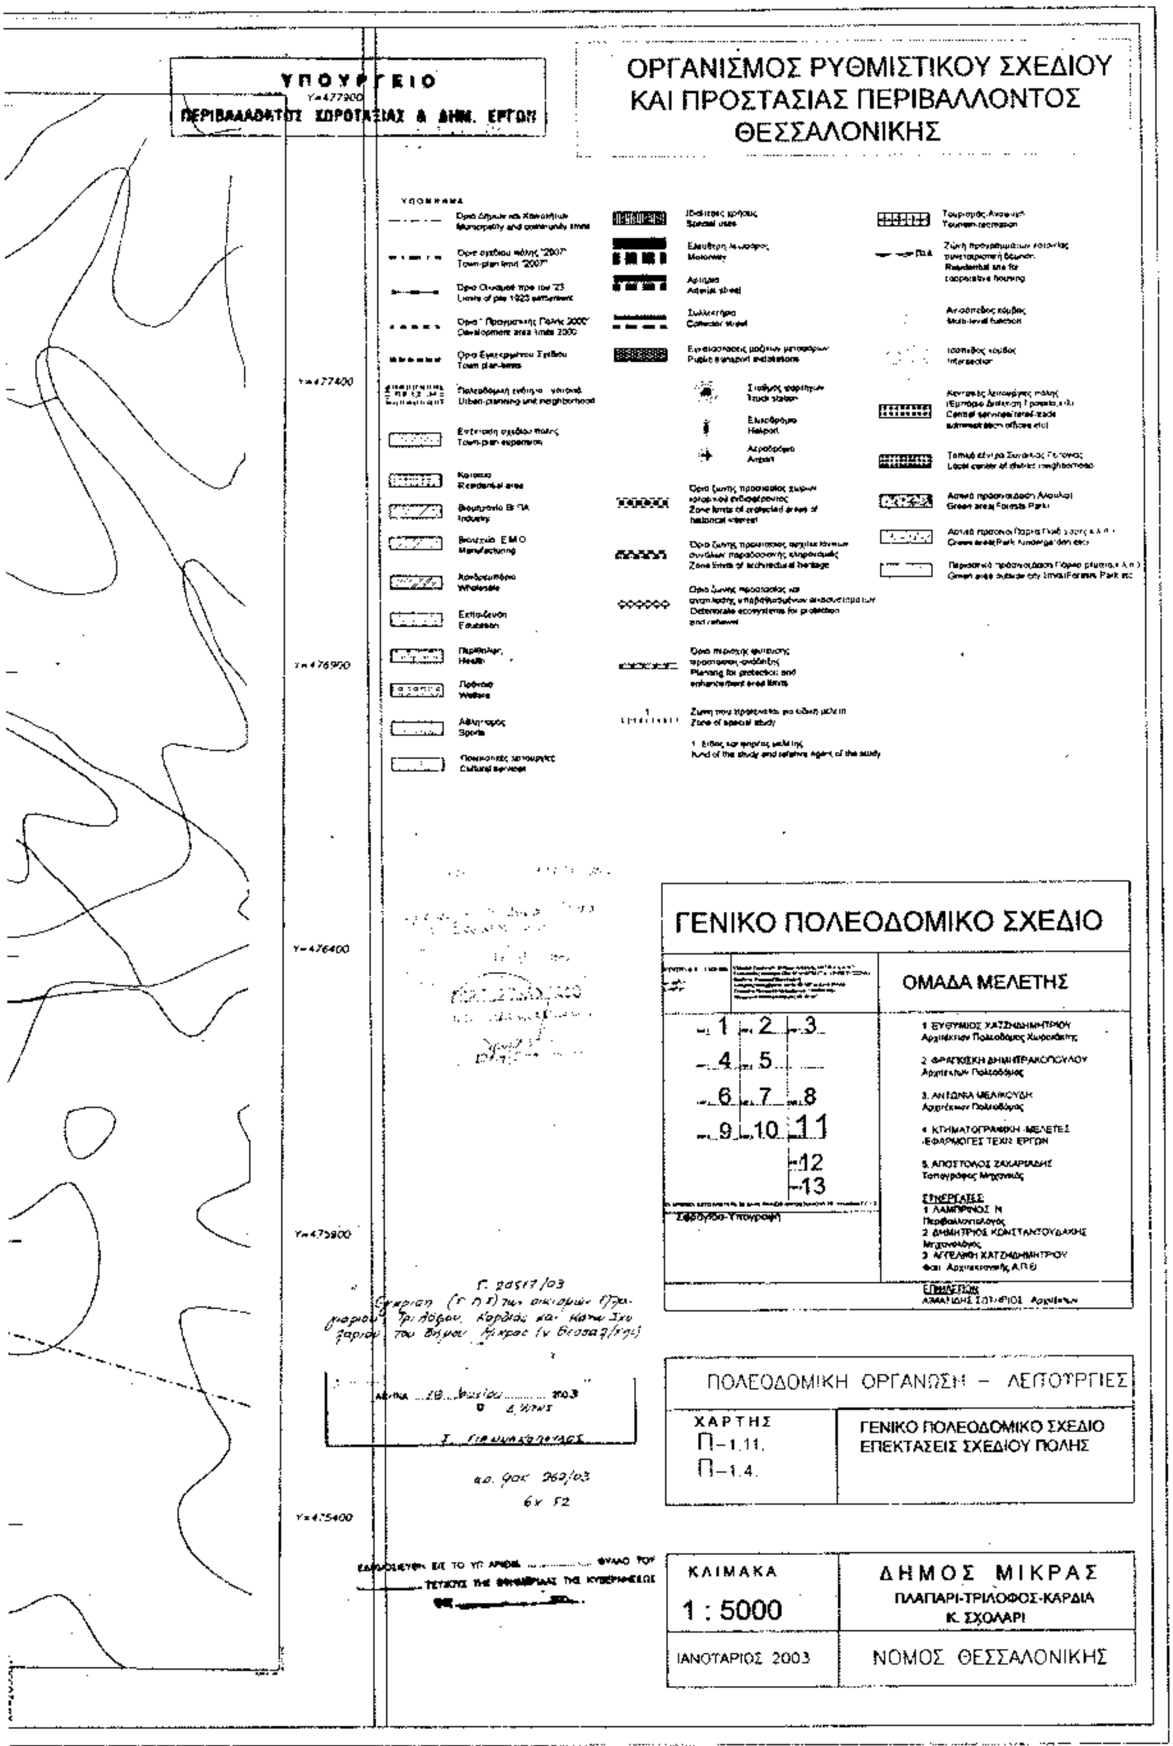

X=418800
X=419300
X=419800
X=420300

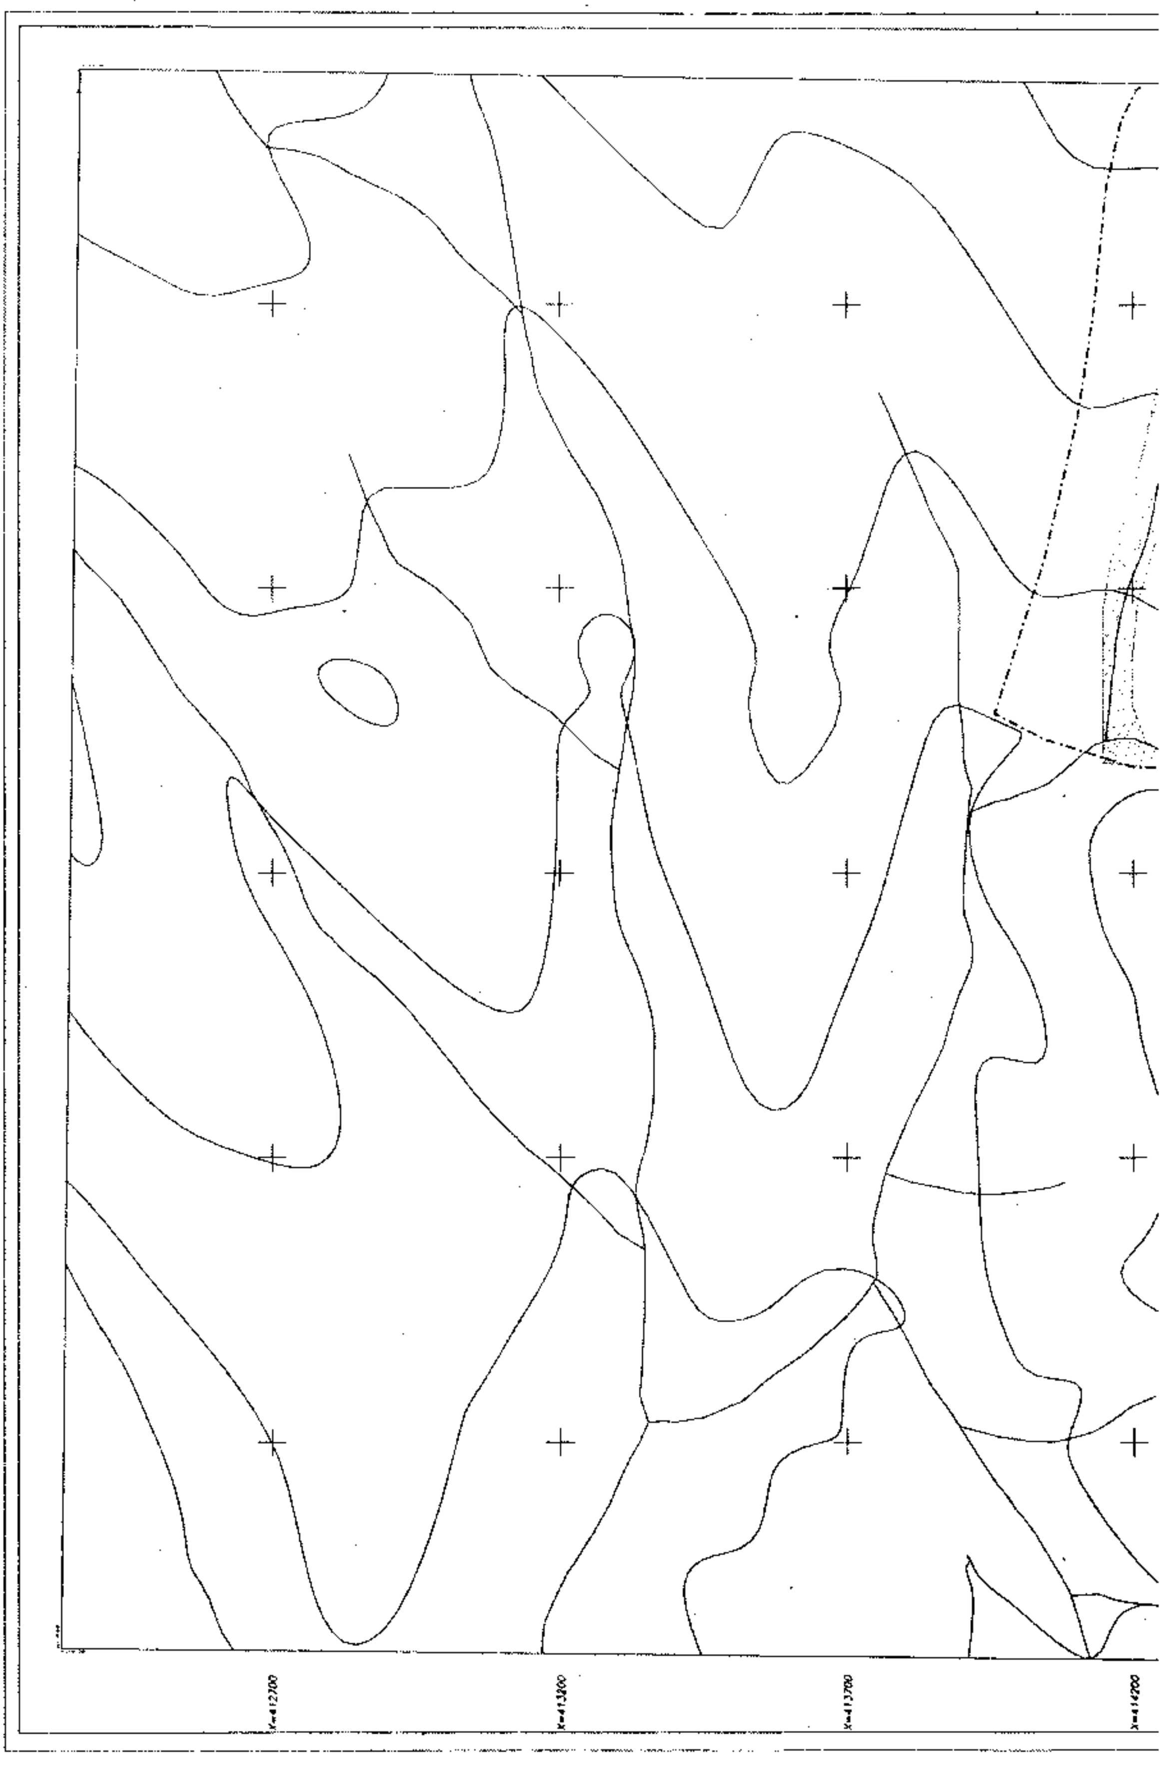

ΥΠΟΥΡΓΕΙΟ
ΠΕΡΙΒΑΛΛΟΝΤΟΣ ΧΩΡΟΤΑΞΙΑΣ & ΔΗΜ. ΕΡΓΩΝ
ΟΡΓΑΝΙΣΜΟΣ ΡΥΘΜΙΣΤΙΚΟΥ ΣΧΕΔΙΟΥ ΚΑΙ ΠΡΟΣΤΑΣΙΑΣ ΠΕΡΙΒΑΛΛΟΝΤΟΣ ΘΕΣΣΑΛΟΝΙΚΗΣ
ΓΕΝΙΚΟ ΠΟΛΕΟΔΟΜΙΚΟ ΣΧΕΔΙΟ
ΟΜΑΔΑ ΜΕΛΕΤΗΣ
ΠΟΛΕΟΔΟΜΙΚΗ ΟΡΓΑΝΩΣΗ – ΛΕΙΤΟΥΡΓΙΕΣ
ΧΑΡΤΗΣ
Π-1.11
Π-1.4.
ΓΕΝΙΚΟ ΠΟΛΕΟΔΟΜΙΚΟ ΣΧΕΔΙΟ
ΕΠΕΚΤΑΣΕΙΣ ΣΧΕΔΙΟΥ ΠΟΛΗΣ
ΚΛΙΜΑΚΑ
1 : 5000
ΔΗΜΟΣ ΜΙΚΡΑΣ
ΠΛΑΓΙΑΡΙ-ΤΡΙΛΟΦΟΣ-ΚΑΡΔΙΑ
Κ. ΣΧΟΛΑΡΙ
ΙΑΝΟΥΑΡΙΟΣ 2003
ΝΟΜΟΣ ΘΕΣΣΑΛΟΝΙΚΗΣ

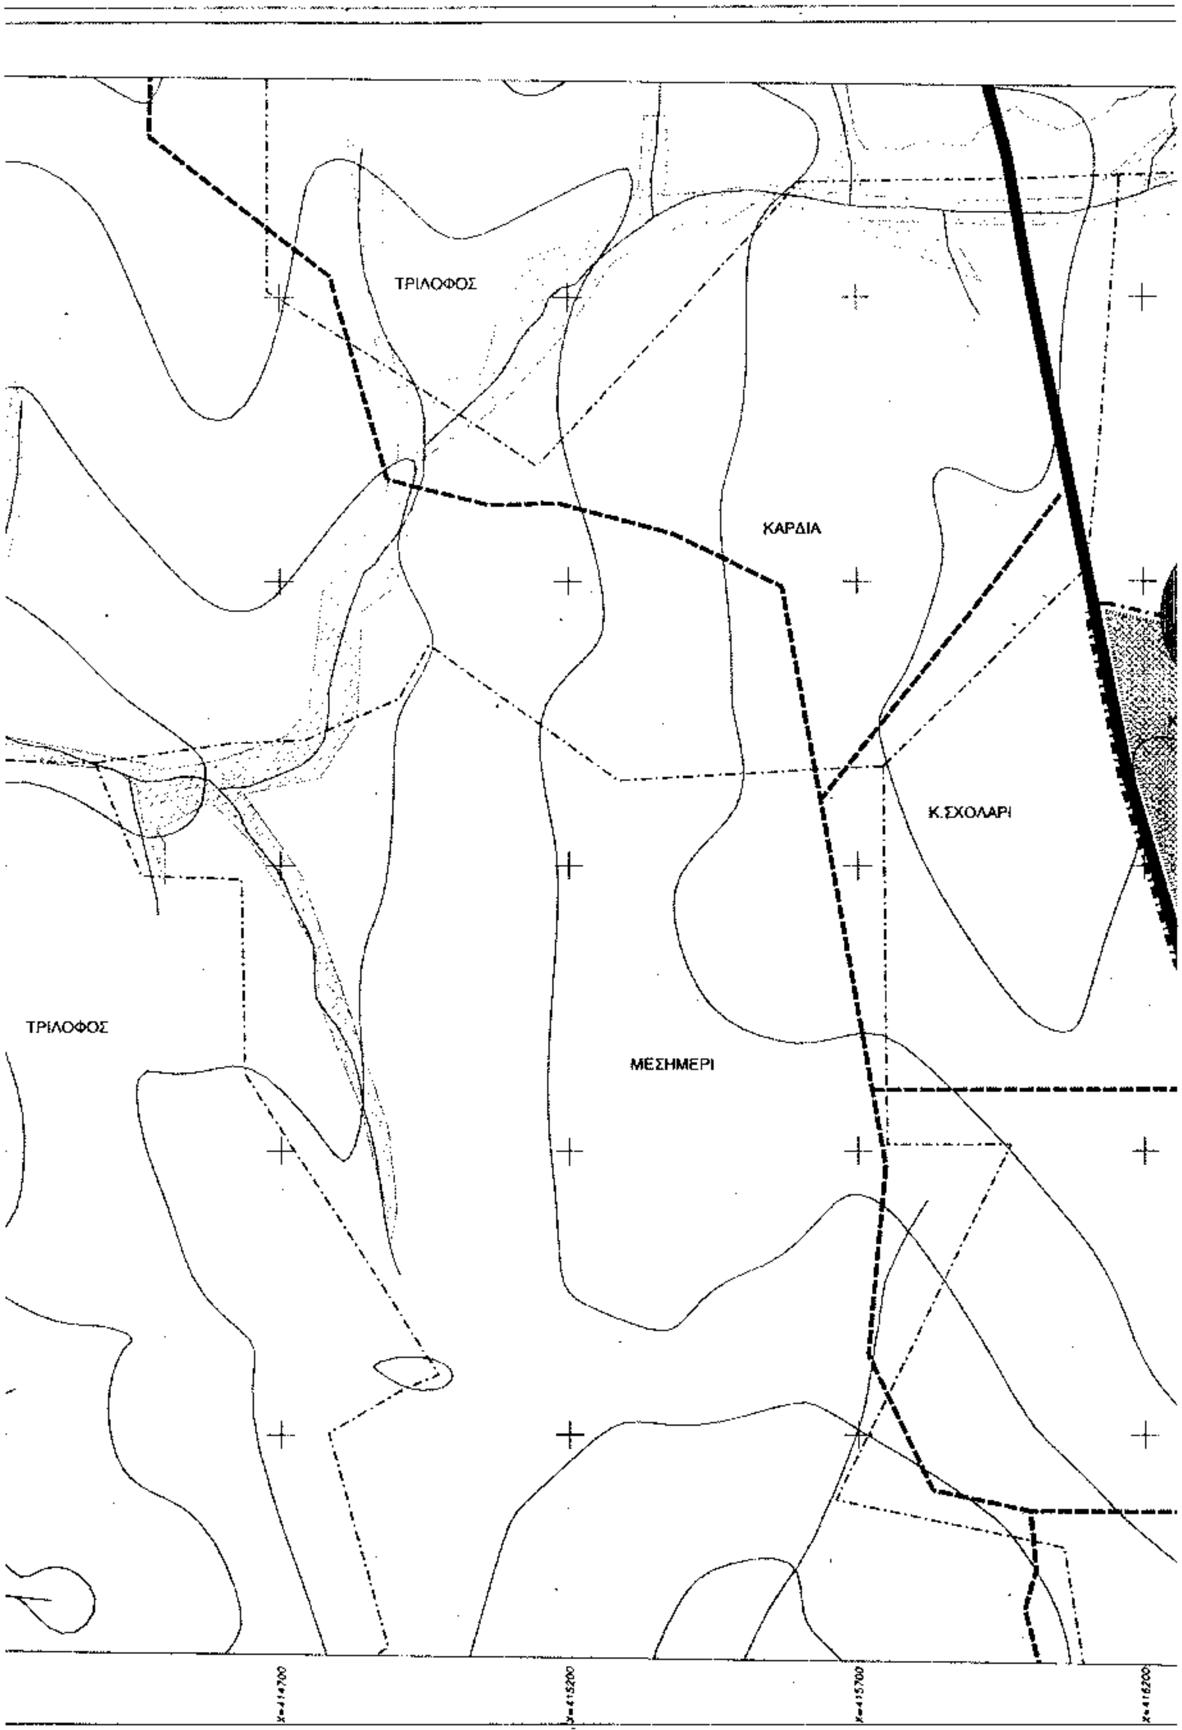

Ε.Μ.Ο.
Π.Ε. 13
ΚΑΤΩ ΣΧΟΛΑΡΙ
Π.Ε. 12
Κ. ΣΧΟΛΑΡΙ

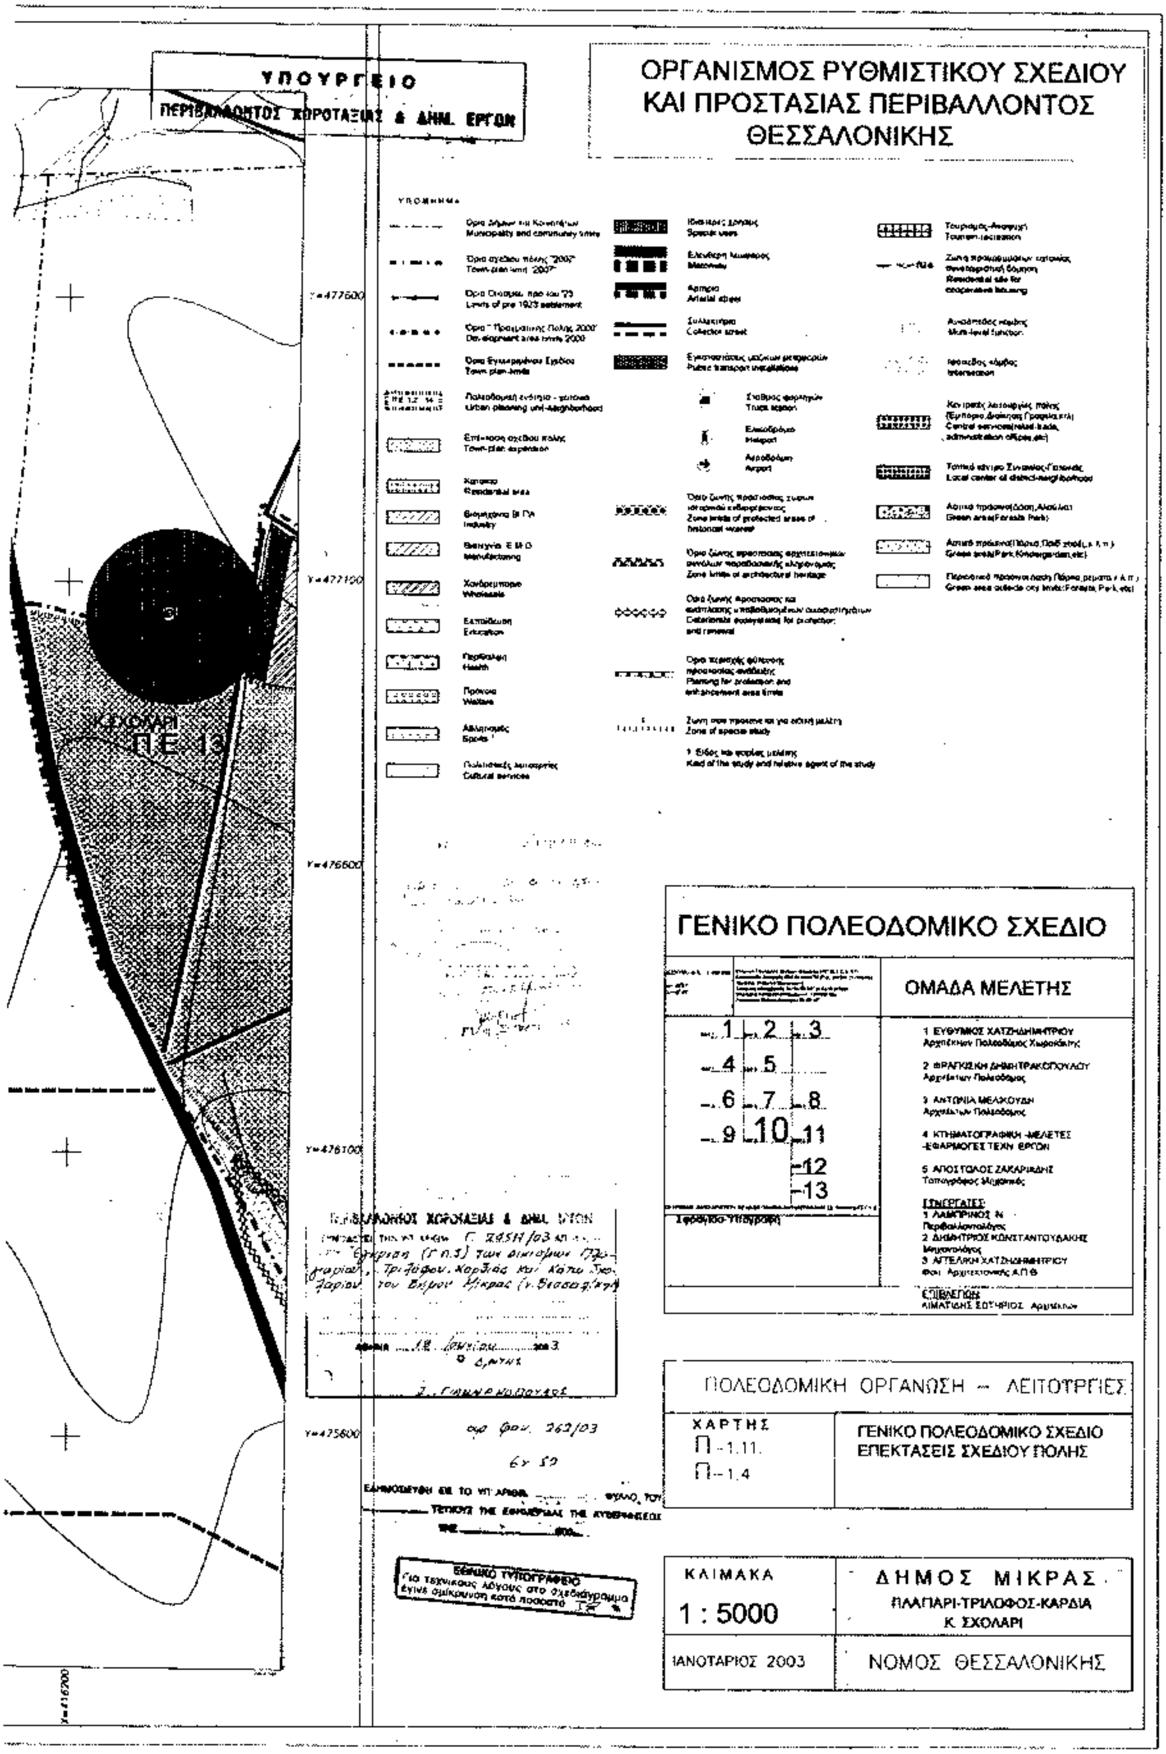


ΕΘΝΙΚΟ ΤΥΠΟΓΡΑΦΕΙΟ
Για τεχνικούς λόγους στο σχεδιάγραμμα έγινε σμίκρυνση κατά ποσοστό %

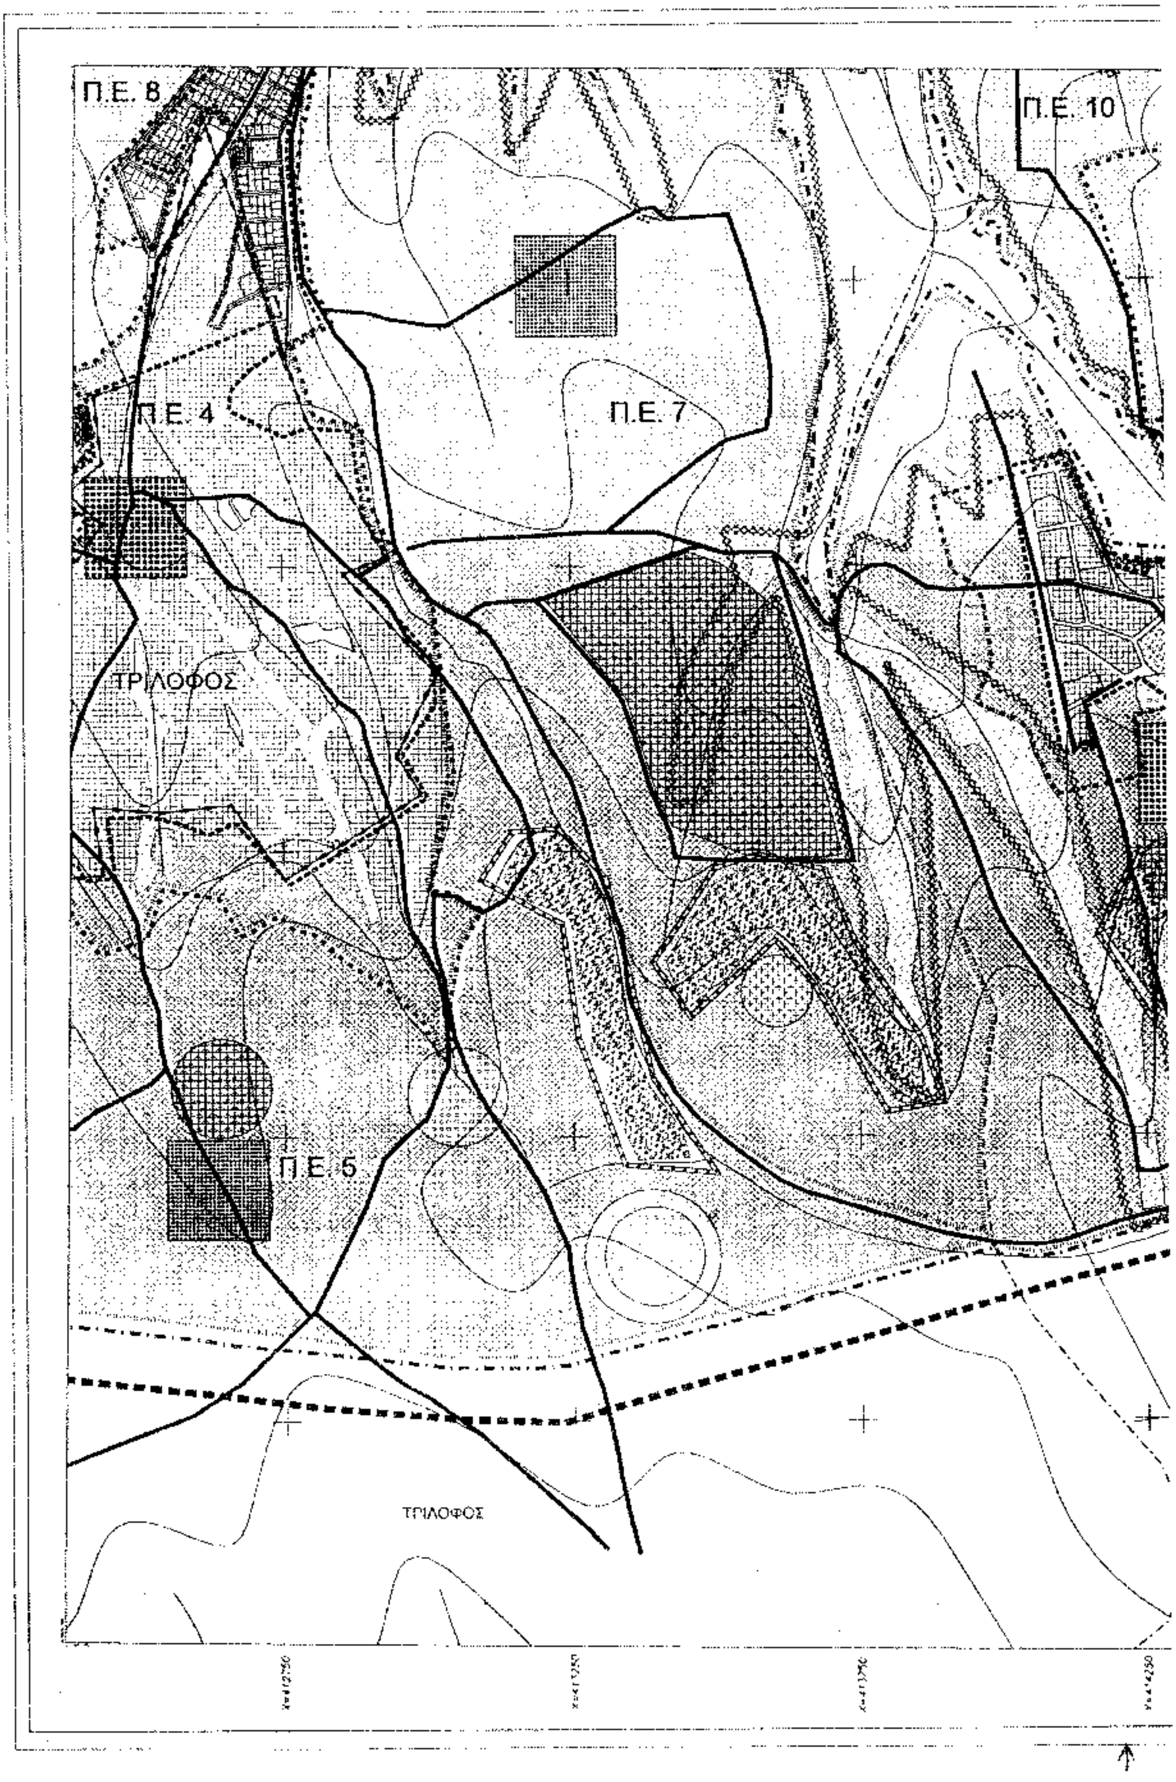

ΥΠΟΥΡΓΕΙΟ
ΠΕΡΙΒΑΛΛΟΝΤΟΣ ΧΩΡΟΤΑΞΙΑΣ & ΔΗΜ. ΕΡΓΩΝ
ΟΡΓΑΝΙΣΜΟΣ ΡΥΘΜΙΣΤΙΚΟΥ ΣΧΕΔΙΟΥ
ΚΑΙ ΠΡΟΣΤΑΣΙΑΣ ΠΕΡΙΒΑΛΛΟΝΤΟΣ
ΘΕΣΣΑΛΟΝΙΚΗΣ
ΓΕΝΙΚΟ ΠΟΛΕΟΔΟΜΙΚΟ ΣΧΕΔΙΟ
ΟΜΑΔΑ ΜΕΛΕΤΗΣ
ΠΟΛΕΟΔΟΜΙΚΗ ΟΡΓΑΝΩΣΗ – ΛΕΙΤΟΥΡΓΙΕΣ
ΧΑΡΤΗΣ
Π-1.11.
Π-1.4.
ΓΕΝΙΚΟ ΠΟΛΕΟΔΟΜΙΚΟ ΣΧΕΔΙΟ
ΕΠΕΚΤΑΣΕΙΣ ΣΧΕΔΙΟΥ ΠΟΛΗΣ
ΚΛΙΜΑΚΑ
1 : 5000
ΙΑΝΟΥΑΡΙΟΣ 2003
ΔΗΜΟΣ ΜΙΚΡΑΣ
ΠΛΑΓΙΑΡΙ-ΤΡΙΛΟΦΟΣ-ΚΑΡΔΙΑ
Κ. ΣΧΟΛΑΡΙ
ΝΟΜΟΣ ΘΕΣΣΑΛΟΝΙΚΗΣ


X=412700
X=413200
X=413700
X=414200


ΤΡΙΛΟΦΟΣ
ΚΑΡΔΙΑ
Κ.ΣΧΟΛΑΡΙ
ΤΡΙΛΟΦΟΣ
ΜΕΣΗΜΕΡΙ
X=414700
X=415200
X=415700
X=416200

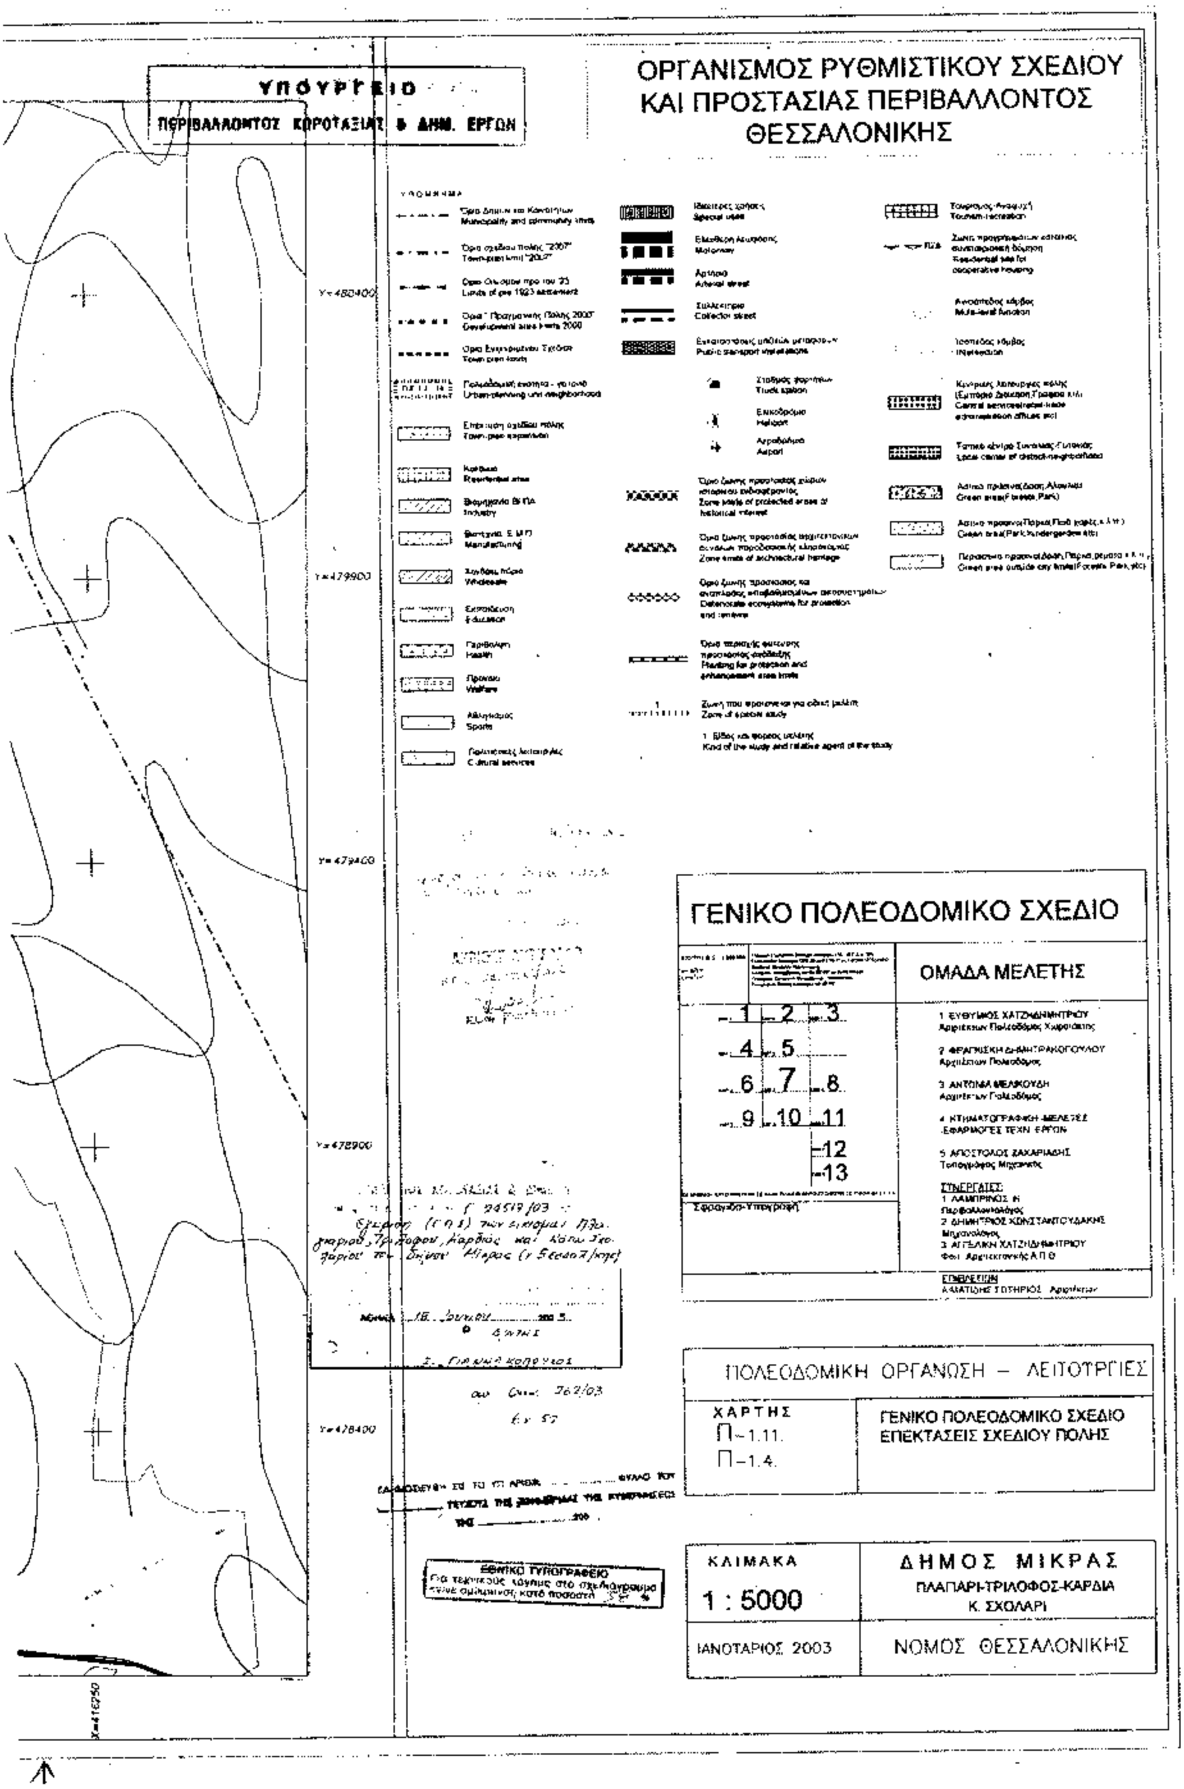


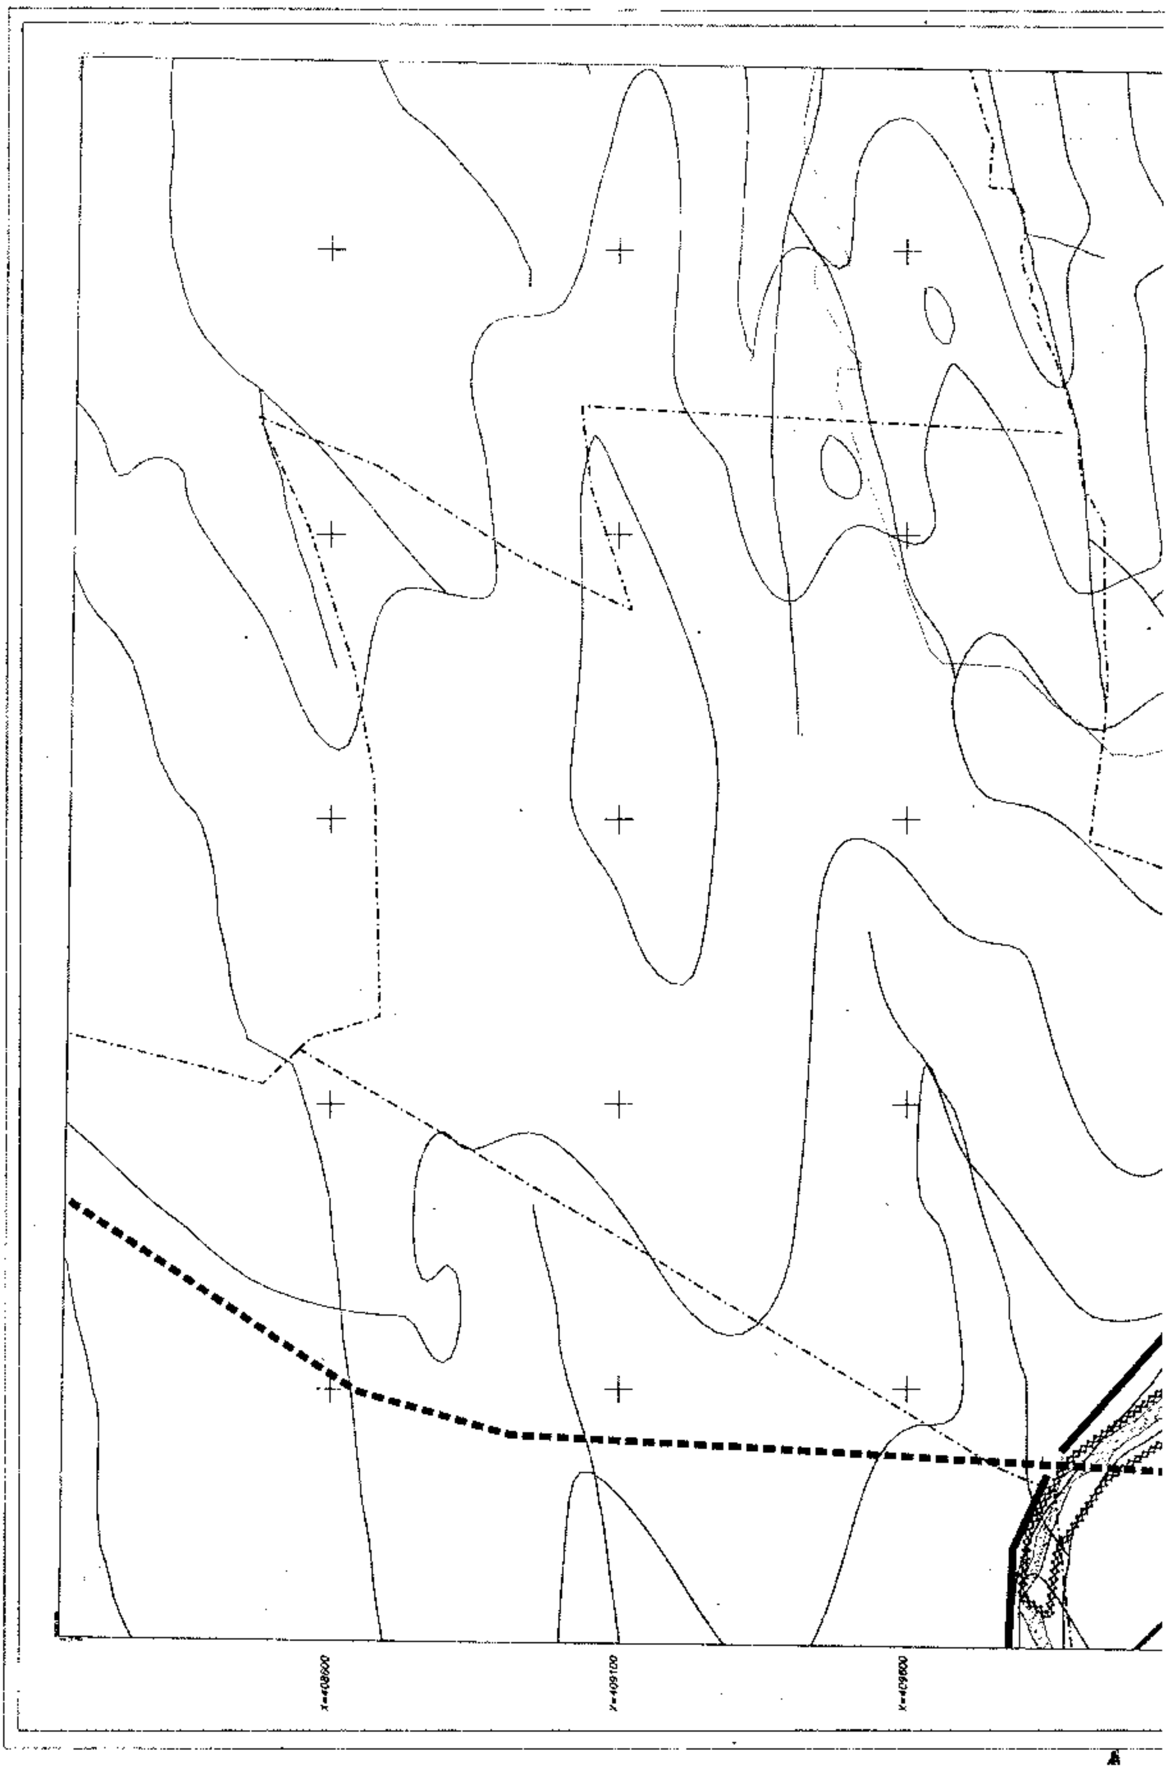
ΥΠΟΥΡΓΕΙΟ
ΠΕΡΙΒΑΛΛΟΝΤΟΣ ΧΩΡΟΤΑΞΙΑΣ & ΔΗΜ. ΕΡΓΩΝ
ΟΡΓΑΝΙΣΜΟΣ ΡΥΘΜΙΣΤΙΚΟΥ ΣΧΕΔΙΟΥ ΚΑΙ ΠΡΟΣΤΑΣΙΑΣ ΠΕΡΙΒΑΛΛΟΝΤΟΣ ΘΕΣΣΑΛΟΝΙΚΗΣ
Κ.ΣΧΟΛΑΡΙ
Π.Ε.13
ΓΕΝΙΚΟ ΠΟΛΕΟΔΟΜΙΚΟ ΣΧΕΔΙΟ
ΟΜΑΔΑ ΜΕΛΕΤΗΣ
ΠΟΛΕΟΔΟΜΙΚΗ ΟΡΓΑΝΩΣΗ — ΛΕΙΤΟΥΡΓΙΕΣ
ΧΑΡΤΗΣ
Π-1.11.
Π-1.4
ΓΕΝΙΚΟ ΠΟΛΕΟΔΟΜΙΚΟ ΣΧΕΔΙΟ
ΕΠΕΚΤΑΣΕΙΣ ΣΧΕΔΙΟΥ ΠΟΛΗΣ
ΚΛΙΜΑΚΑ
1 : 5000
ΔΗΜΟΣ ΜΙΚΡΑΣ
ΠΛΑΓΙΑΡΙ-ΤΡΙΛΟΦΟΣ-ΚΑΡΔΙΑ
Κ. ΣΧΟΛΑΡΙ
ΙΑΝΟΥΑΡΙΟΣ 2003
ΝΟΜΟΣ ΘΕΣΣΑΛΟΝΙΚΗΣ
ΕΘΝΙΚΟ ΤΥΠΟΓΡΑΦΕΙΟ

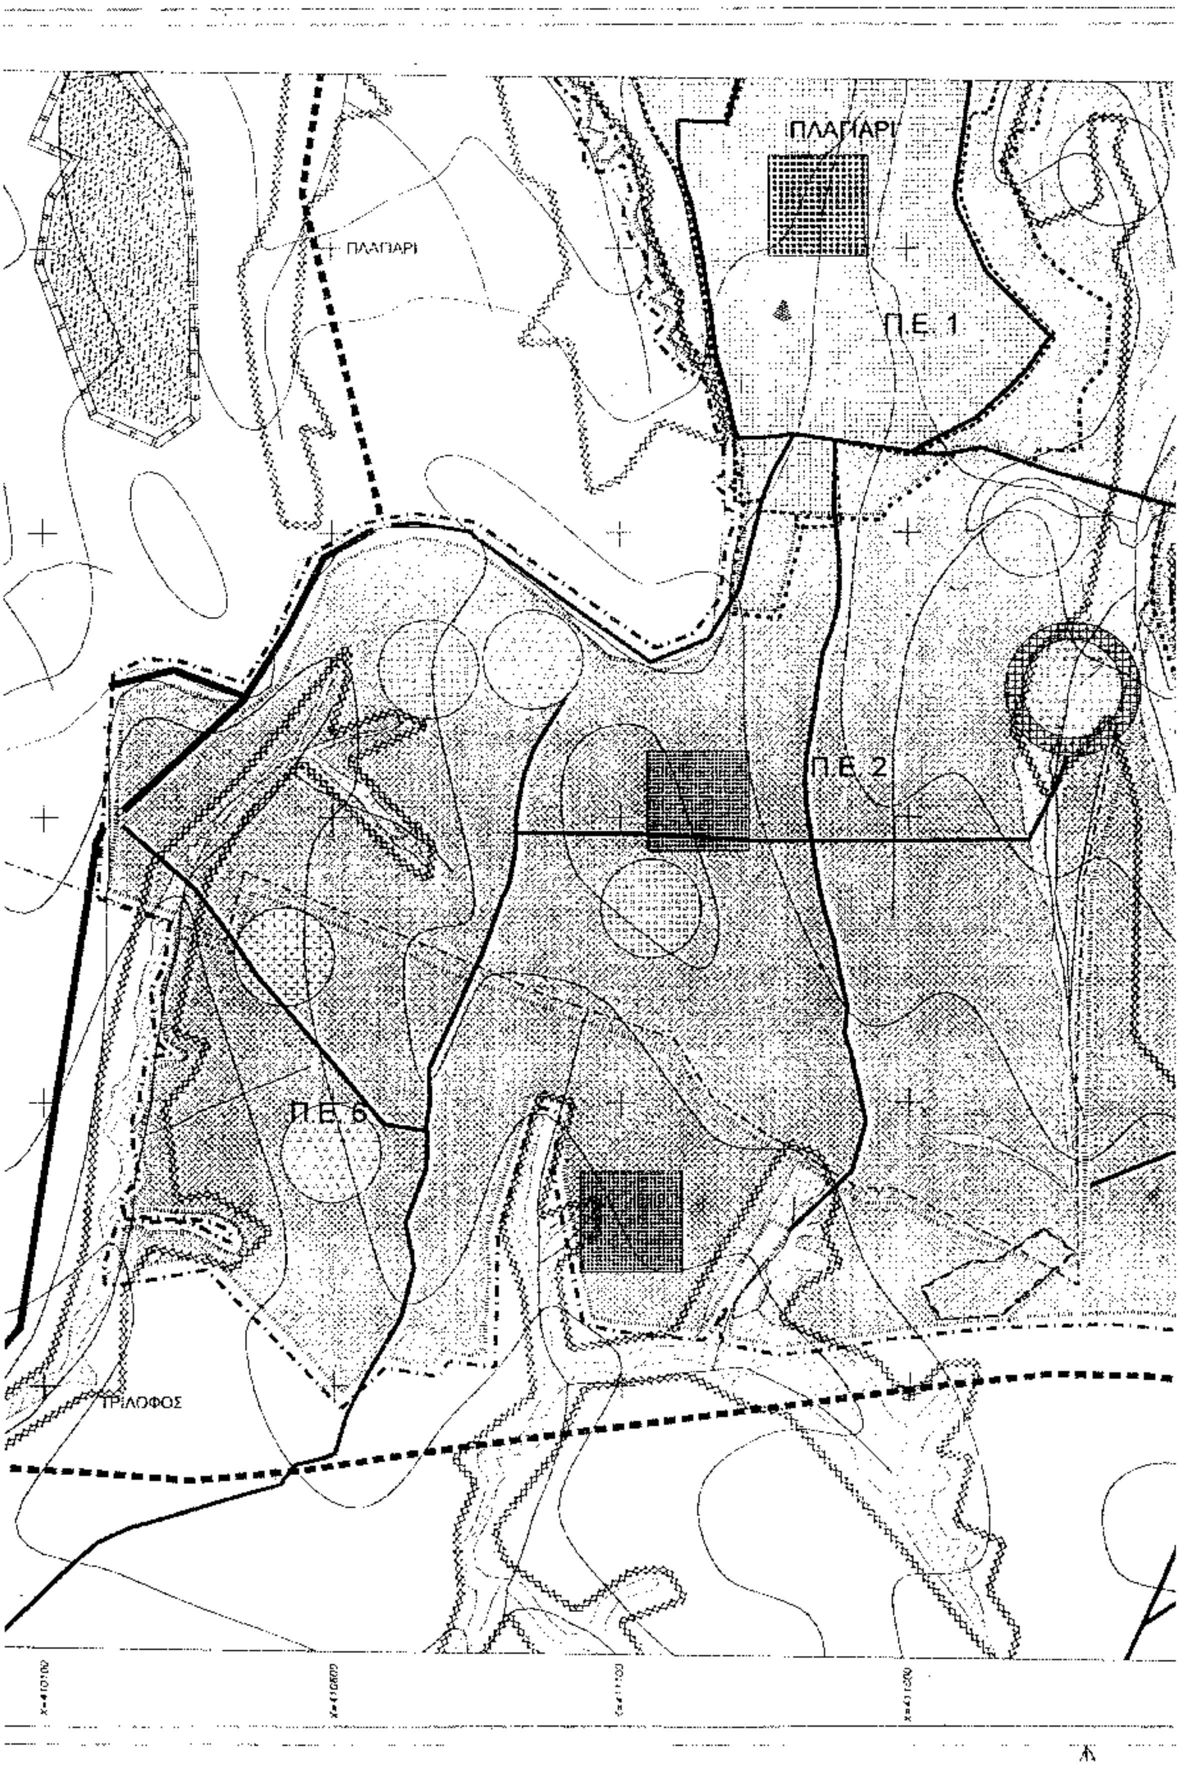


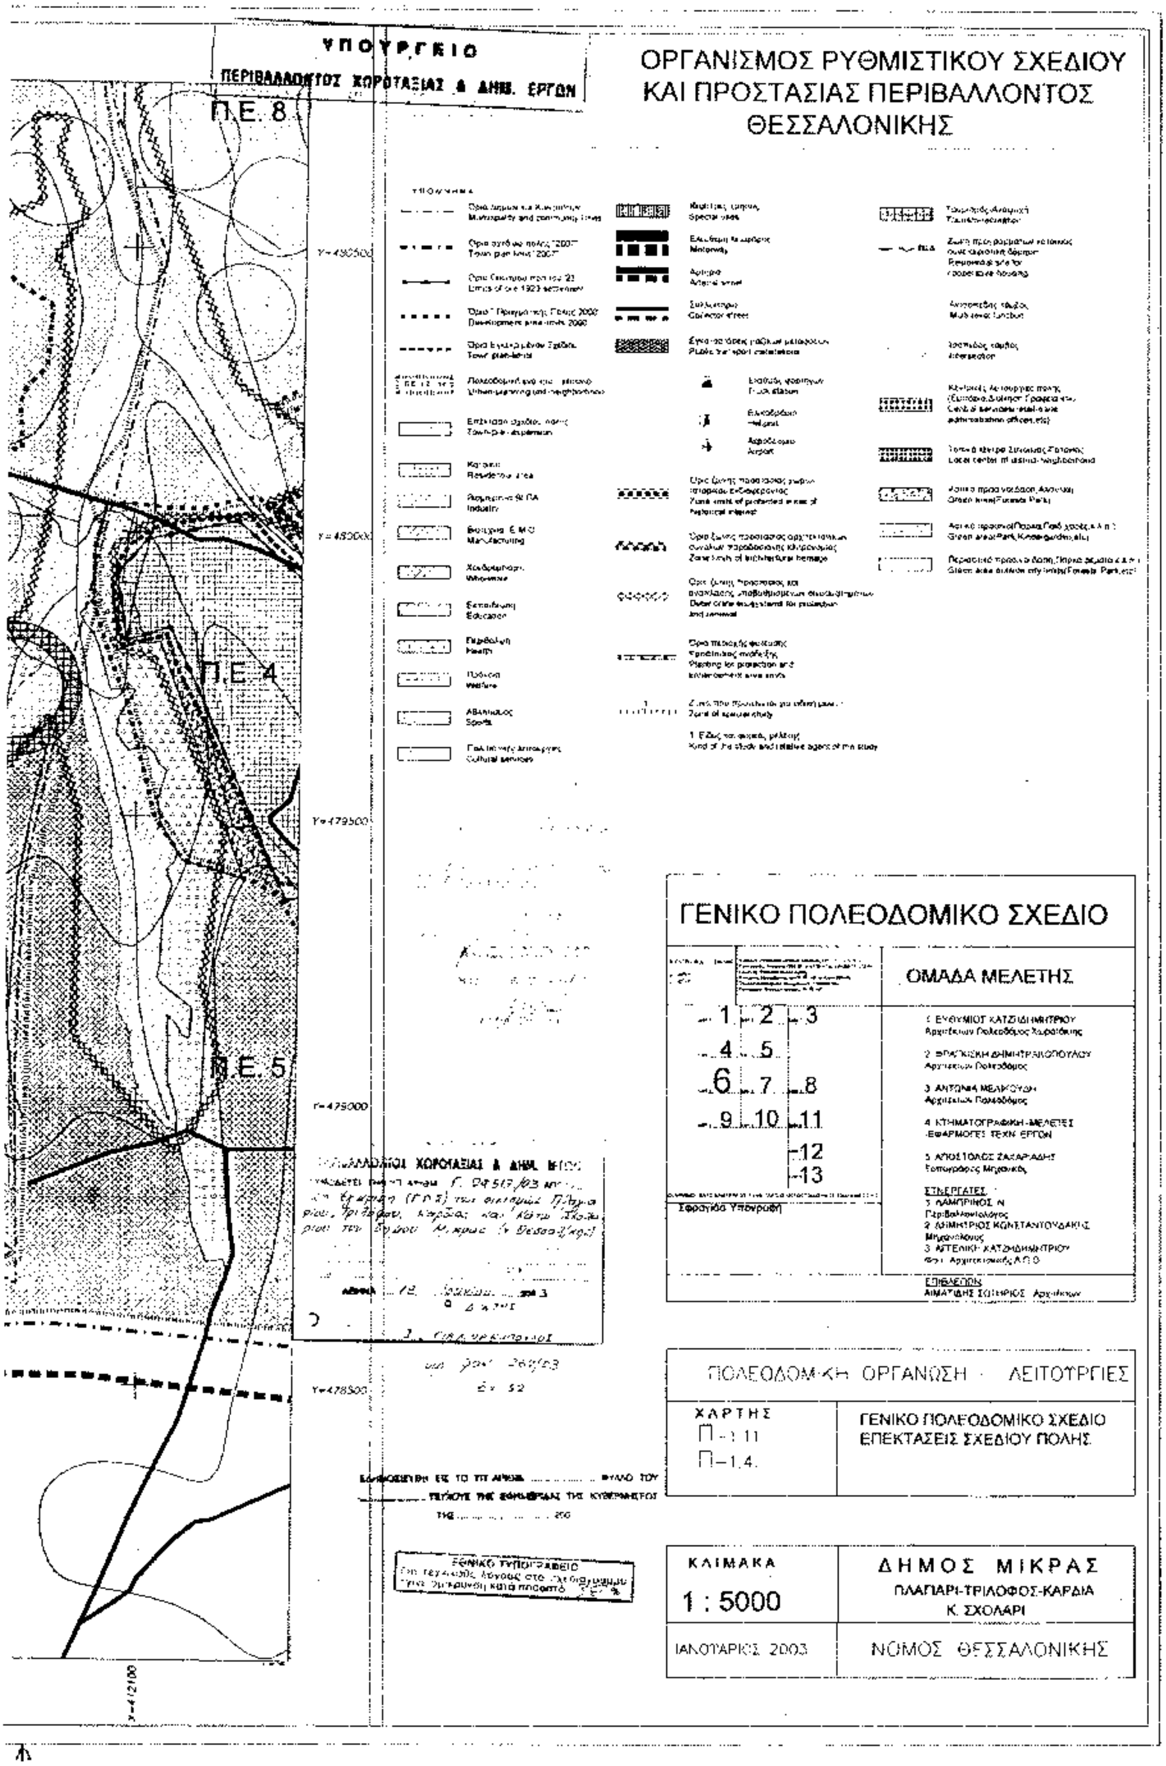
Π.Ε. 8
Π.Ε. 10
Π.Ε. 4
Π.Ε. 7
ΤΡΙΛΟΦΟΣ
Π.Ε. 5
ΤΡΙΛΟΦΟΣ

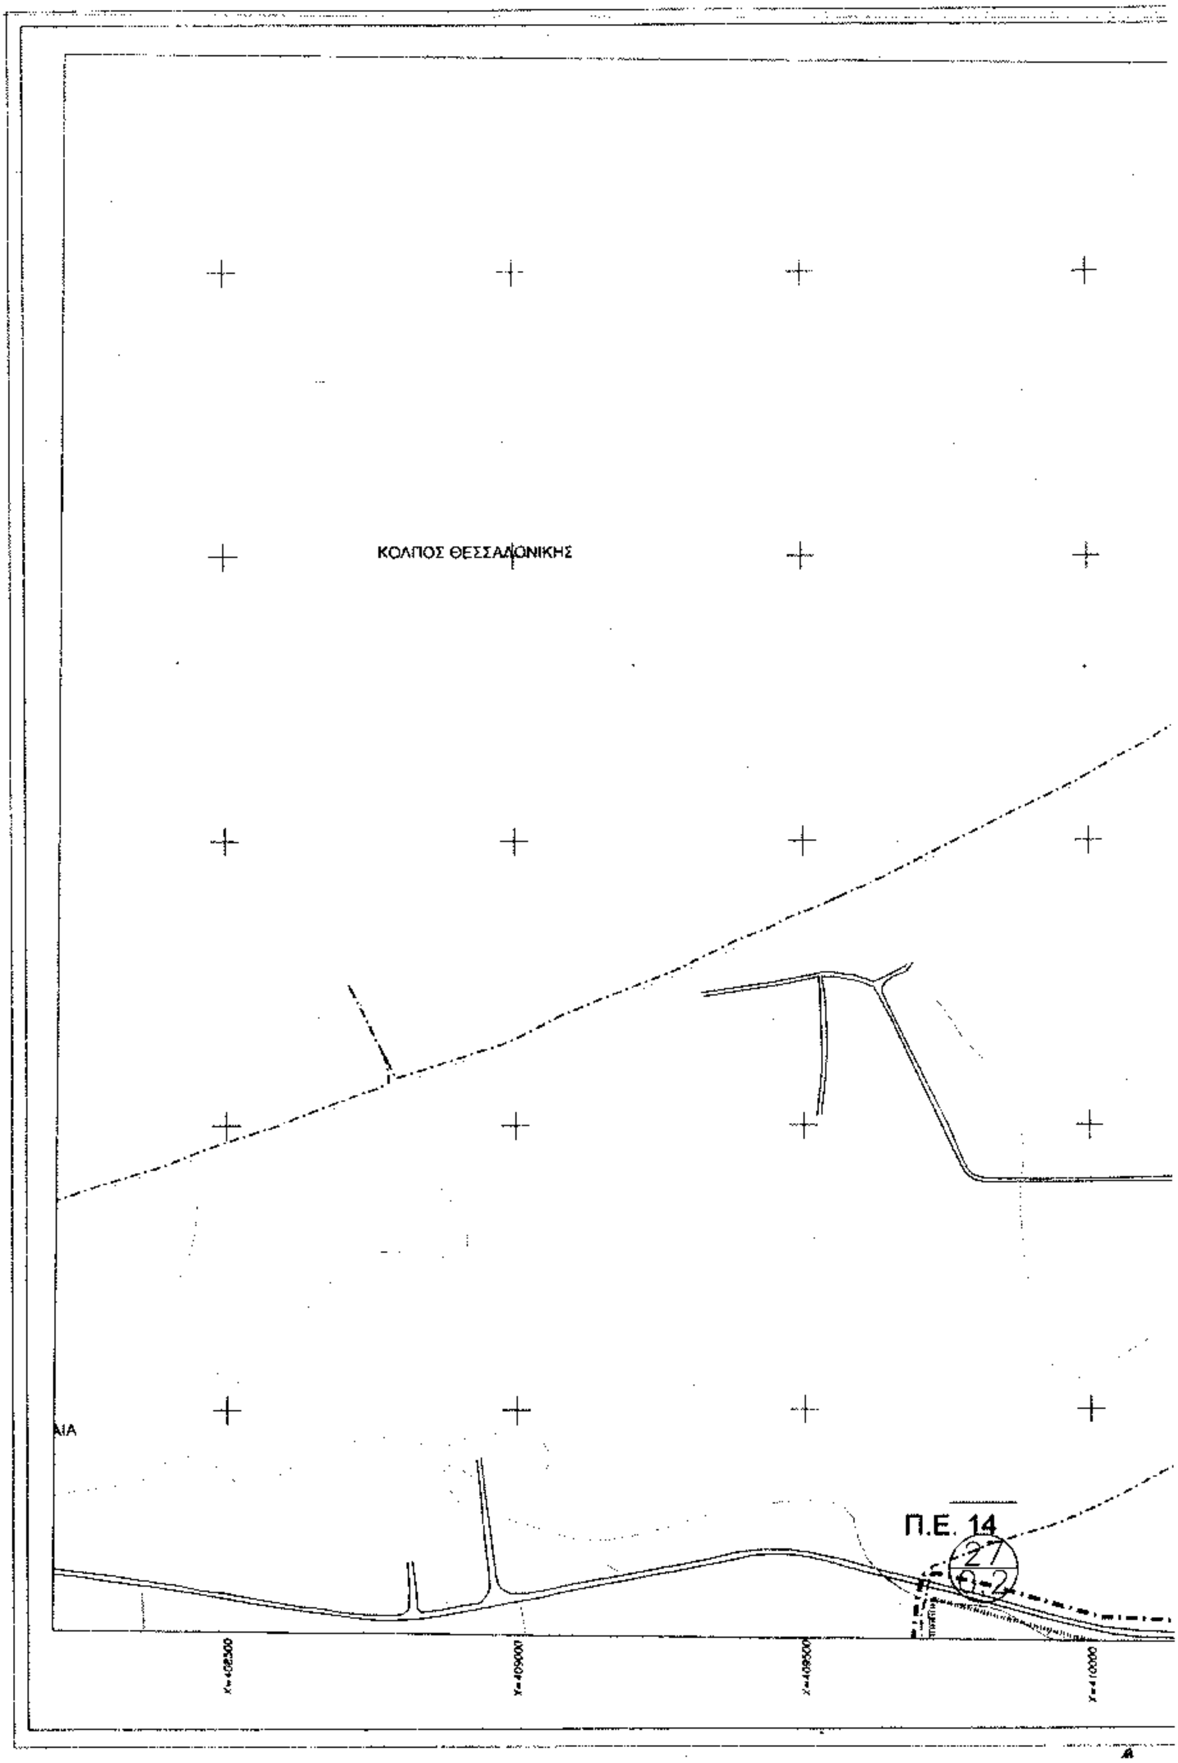

ΣΧΟΛΑΡΙ
ΚΑΡΔΙΑ
Π.Ε.9
Π.Ε.11
ΤΡΙΛΟΦΟΣ
ΚΑΡΔΙΑ
X=415250
X=415750
X=416250

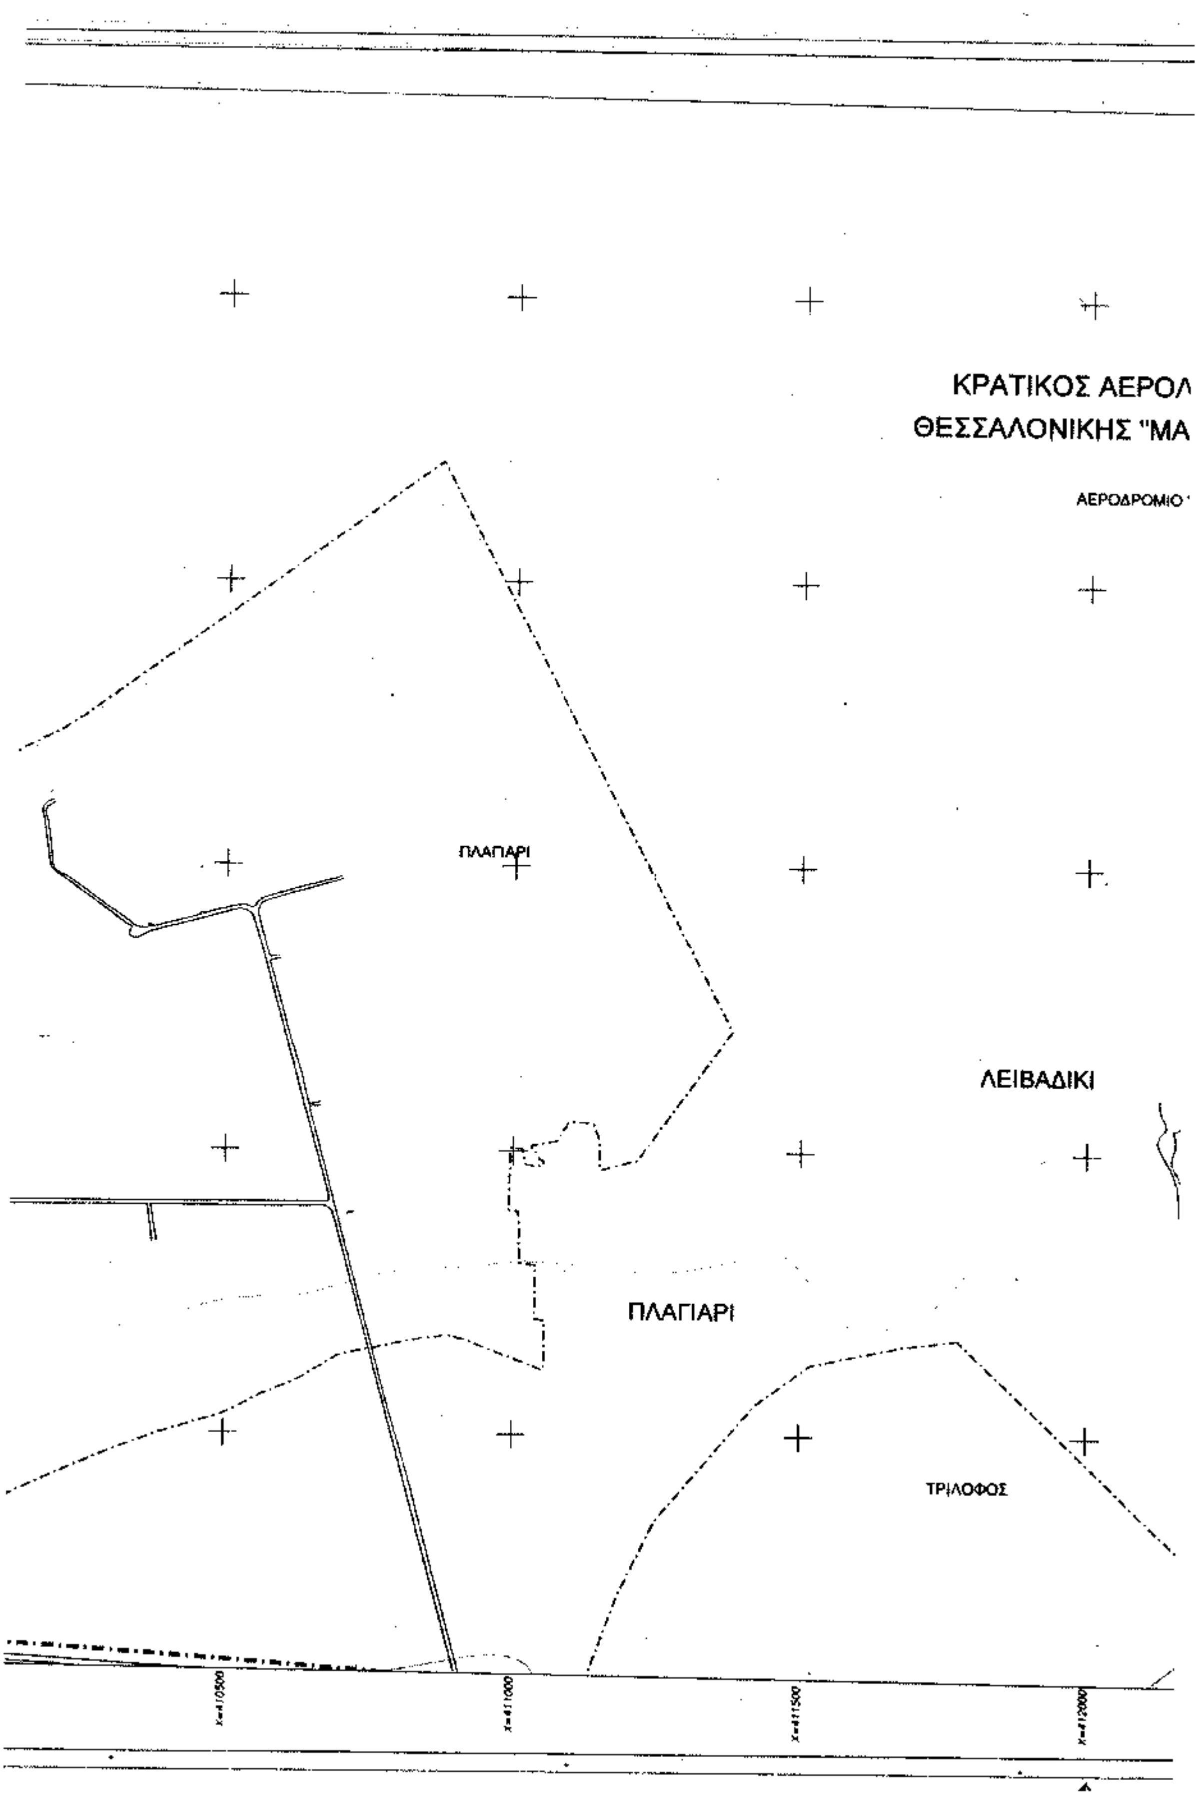

ΥΠΟΥΡΓΕΙΟ
ΠΕΡΙΒΑΛΛΟΝΤΟΣ ΧΩΡΟΤΑΞΙΑΣ & ΔΗΜ. ΕΡΓΩΝ
ΟΡΓΑΝΙΣΜΟΣ ΡΥΘΜΙΣΤΙΚΟΥ ΣΧΕΔΙΟΥ ΚΑΙ ΠΡΟΣΤΑΣΙΑΣ ΠΕΡΙΒΑΛΛΟΝΤΟΣ ΘΕΣΣΑΛΟΝΙΚΗΣ
ΓΕΝΙΚΟ ΠΟΛΕΟΔΟΜΙΚΟ ΣΧΕΔΙΟ
ΟΜΑΔΑ ΜΕΛΕΤΗΣ
ΠΟΛΕΟΔΟΜΙΚΗ ΟΡΓΑΝΩΣΗ – ΛΕΙΤΟΥΡΓΙΕΣ
ΧΑΡΤΗΣ
Π-1.11.
Π-1.4.
ΓΕΝΙΚΟ ΠΟΛΕΟΔΟΜΙΚΟ ΣΧΕΔΙΟ
ΕΠΕΚΤΑΣΕΙΣ ΣΧΕΔΙΟΥ ΠΟΛΗΣ
ΚΛΙΜΑΚΑ
1 : 5000
ΙΑΝΟΥΑΡΙΟΣ 2003
ΔΗΜΟΣ ΜΙΚΡΑΣ
ΠΛΑΓΙΑΡΙ-ΤΡΙΛΟΦΟΣ-ΚΑΡΔΙΑ
Κ. ΣΧΟΛΑΡΙ
ΝΟΜΟΣ ΘΕΣΣΑΛΟΝΙΚΗΣ
ΕΘΝΙΚΟ ΤΥΠΟΓΡΑΦΕΙΟ


X=408600
X=409100
X=409600

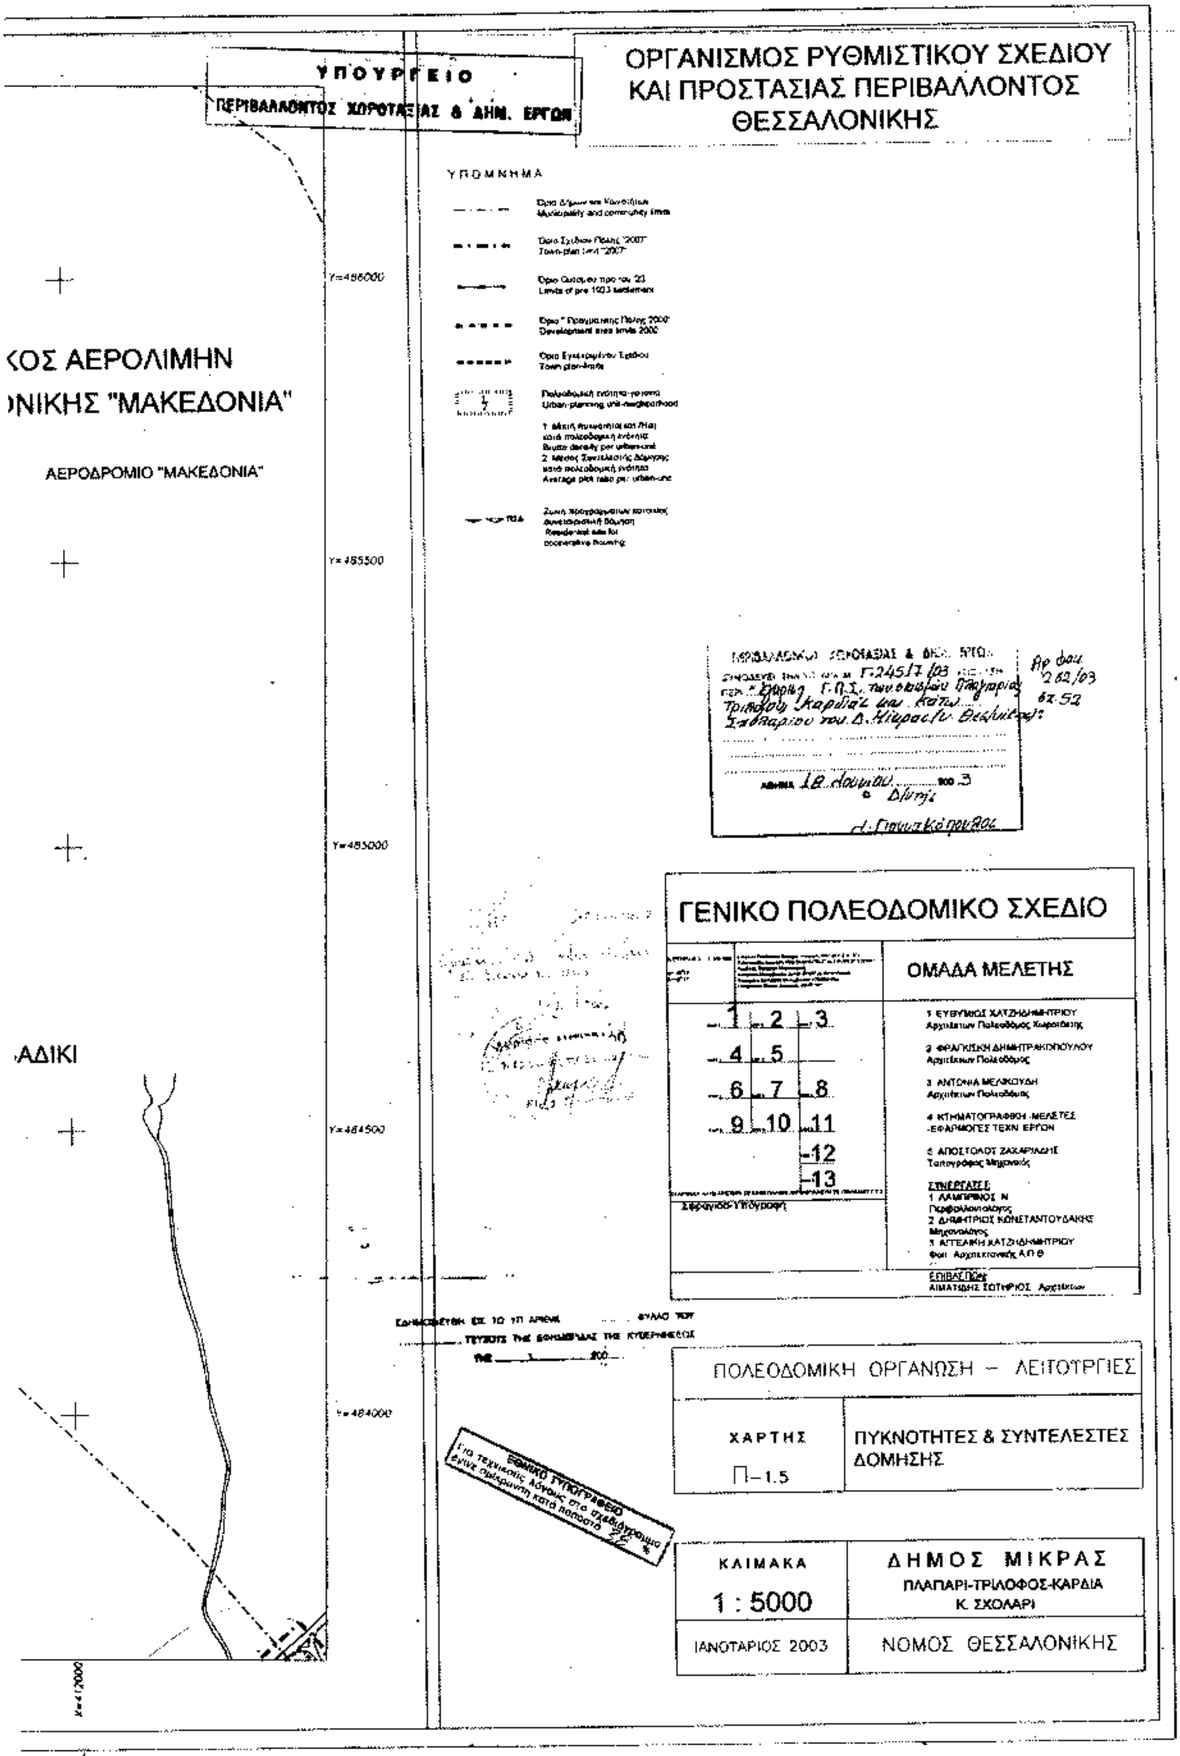

ΠΛΑΓΙΑΡΙ
ΠΛΑΓΙΑΡΙ
Π.Ε. 1
Π.Ε. 2
Π.Ε. 6
ΤΡΙΛΟΦΟΣ

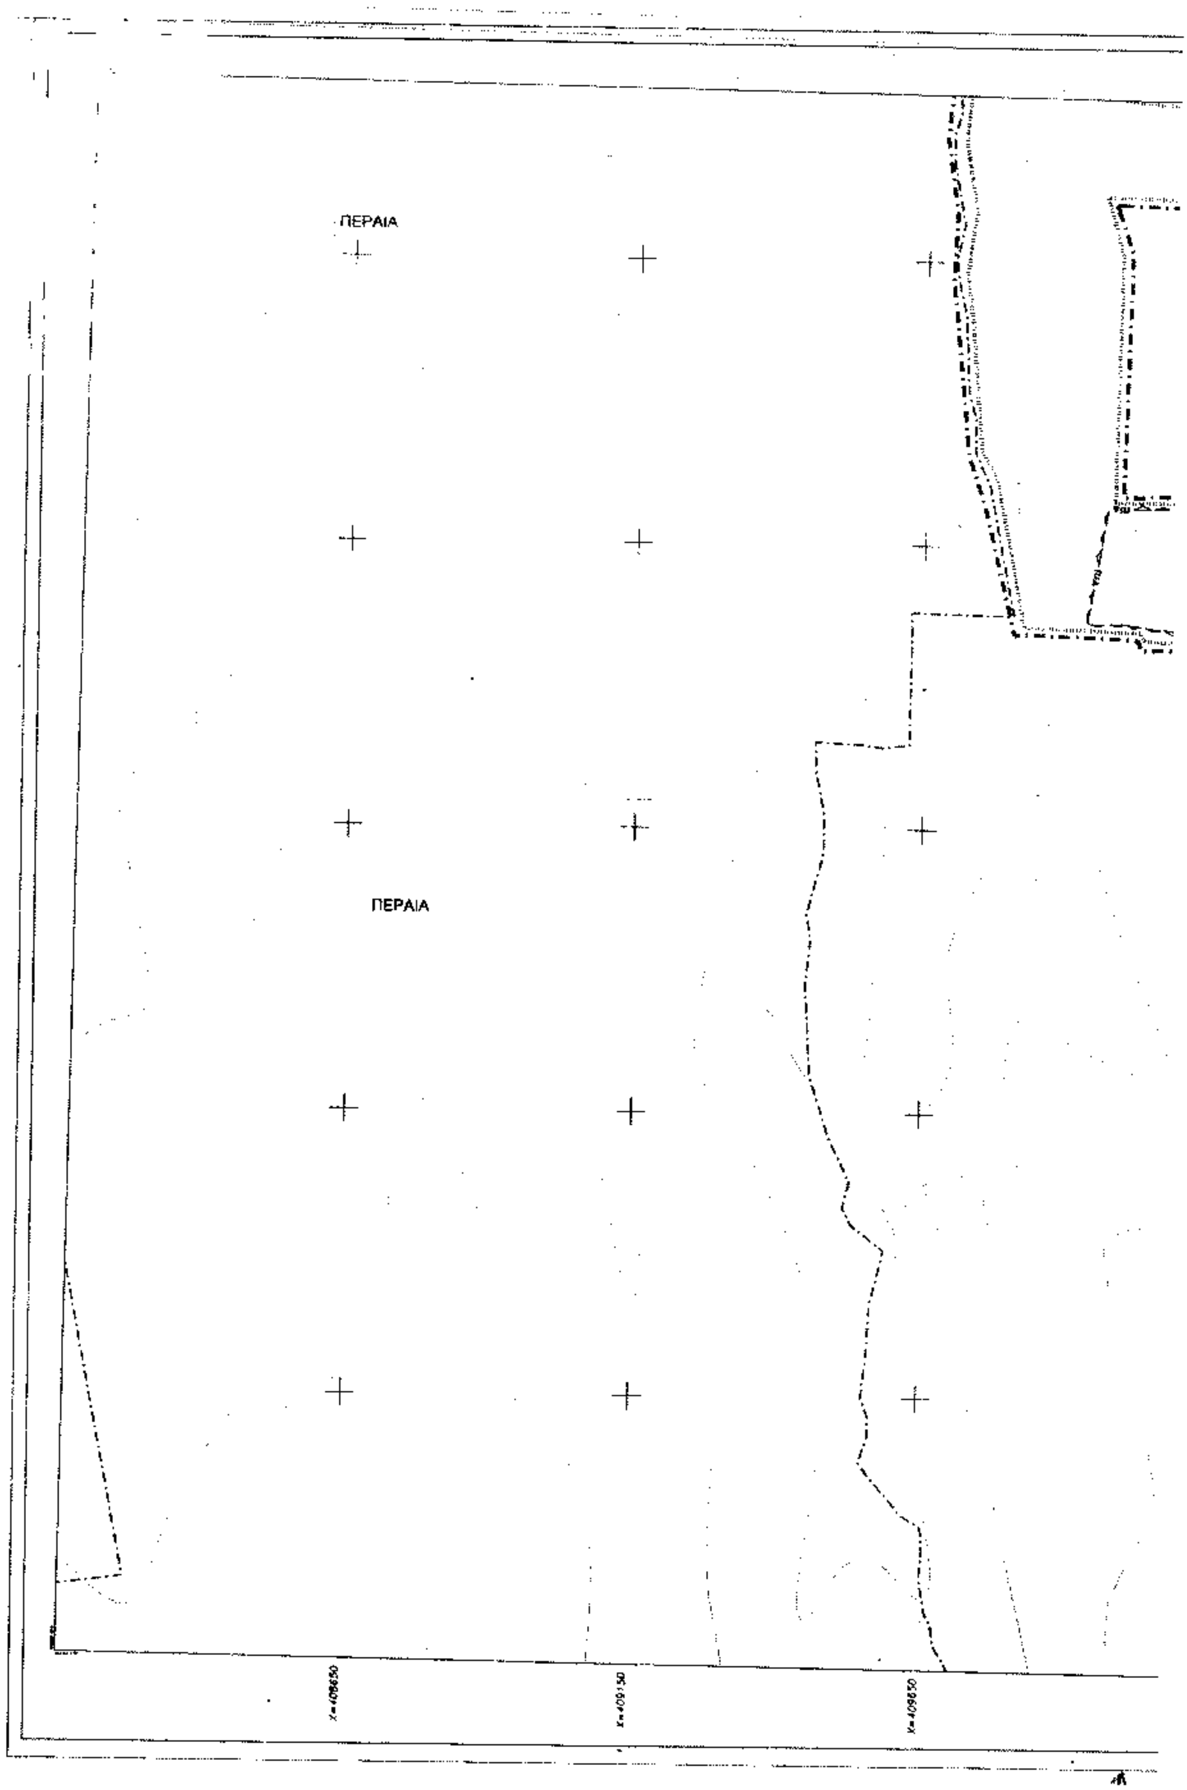

ΥΠΟΥΡΓΕΙΟ
ΠΕΡΙΒΑΛΛΟΝΤΟΣ ΧΩΡΟΤΑΞΙΑΣ & ΔΗΜ. ΕΡΓΩΝ
ΟΡΓΑΝΙΣΜΟΣ ΡΥΘΜΙΣΤΙΚΟΥ ΣΧΕΔΙΟΥ ΚΑΙ ΠΡΟΣΤΑΣΙΑΣ ΠΕΡΙΒΑΛΛΟΝΤΟΣ ΘΕΣΣΑΛΟΝΙΚΗΣ
Π.Ε. 8
Π.Ε. 4
Π.Ε. 5
ΓΕΝΙΚΟ ΠΟΛΕΟΔΟΜΙΚΟ ΣΧΕΔΙΟ
ΟΜΑΔΑ ΜΕΛΕΤΗΣ
ΠΟΛΕΟΔΟΜΙΚΗ ΟΡΓΑΝΩΣΗ - ΛΕΙΤΟΥΡΓΙΕΣ
ΧΑΡΤΗΣ
Π-1.1
Π-1.4
ΓΕΝΙΚΟ ΠΟΛΕΟΔΟΜΙΚΟ ΣΧΕΔΙΟ
ΕΠΕΚΤΑΣΕΙΣ ΣΧΕΔΙΟΥ ΠΟΛΗΣ
ΚΛΙΜΑΚΑ
1 : 5000
ΔΗΜΟΣ ΜΙΚΡΑΣ
ΠΛΑΓΙΑΡΙ-ΤΡΙΛΟΦΟΣ-ΚΑΡΔΙΑ
Κ. ΣΧΟΛΑΡΙ
ΙΑΝΟΥΑΡΙΟΣ 2003
ΝΟΜΟΣ ΘΕΣΣΑΛΟΝΙΚΗΣ

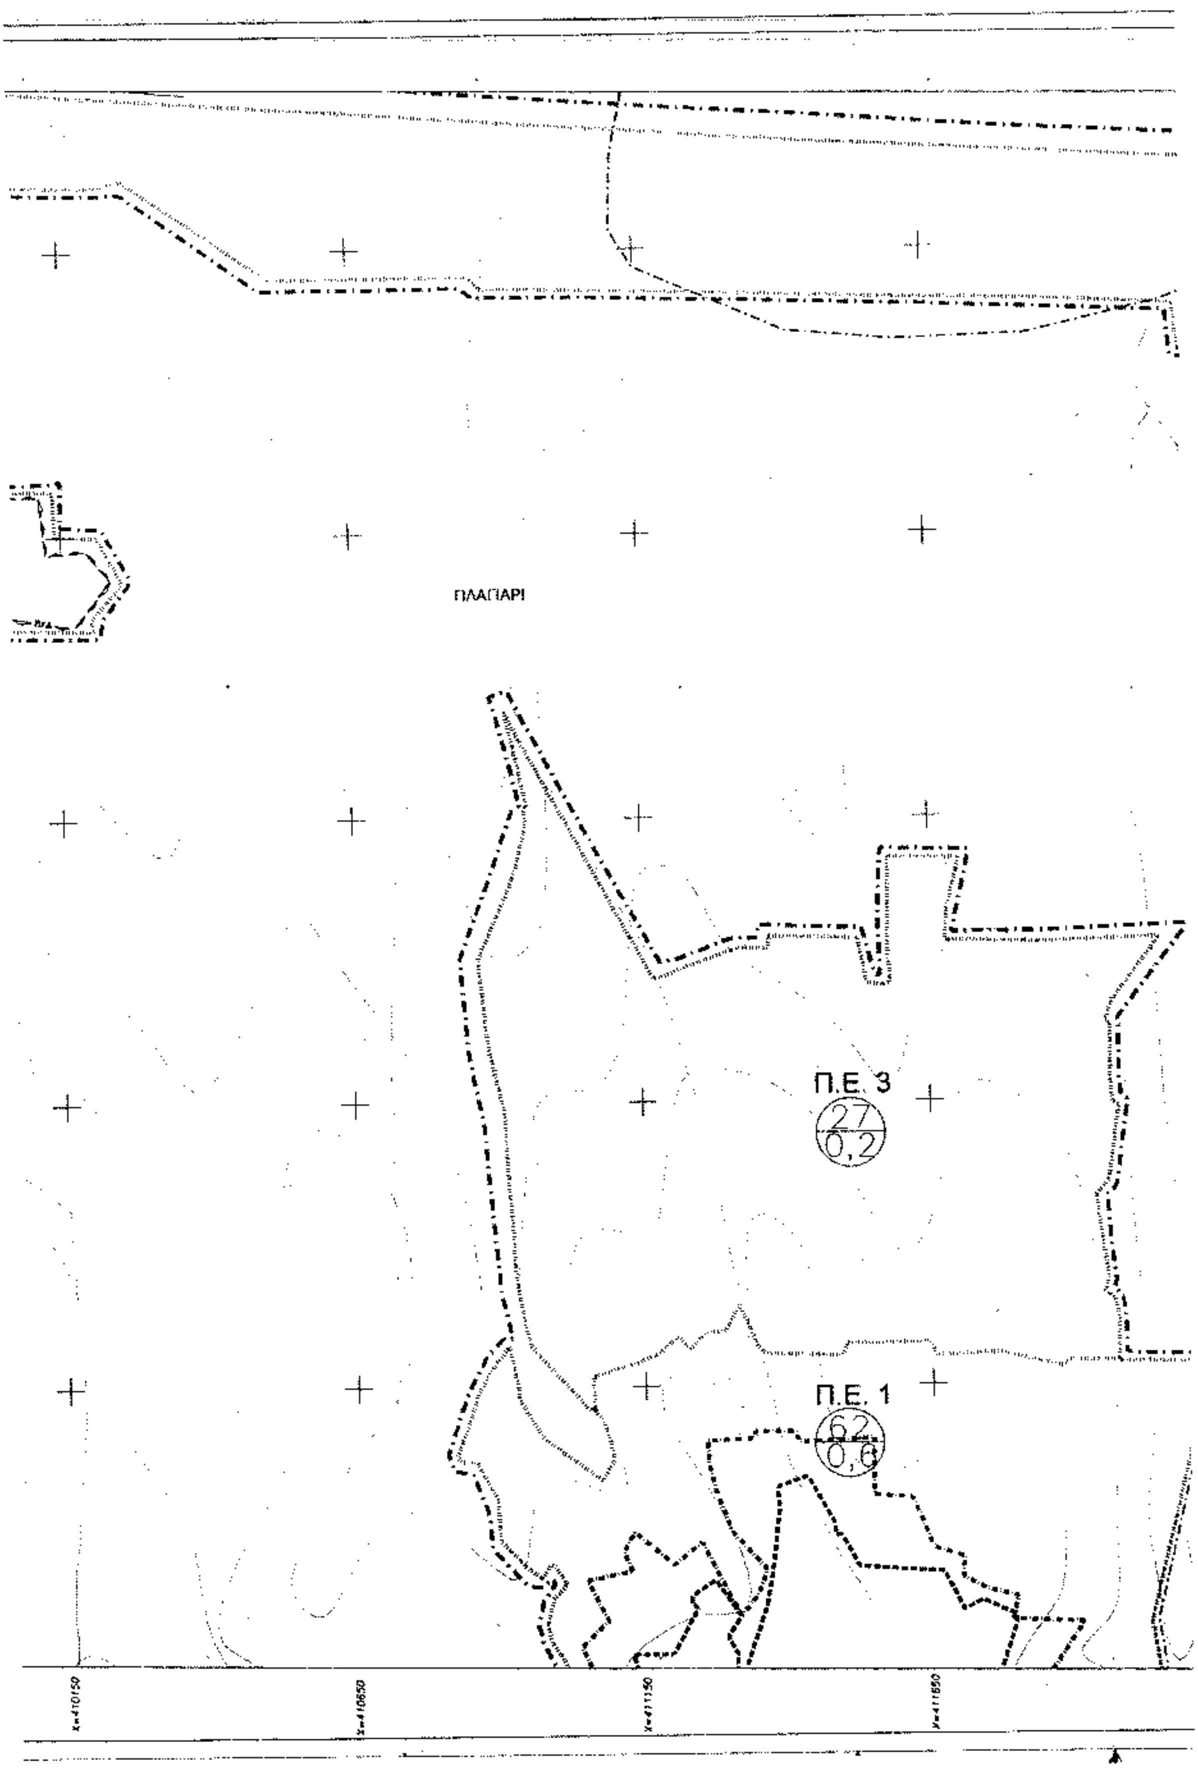

ΚΟΛΠΟΣ ΘΕΣΣΑΛΟΝΙΚΗΣ
ΙΑ
Π.Ε. 14
27
X=409000
X=409500
X=410000

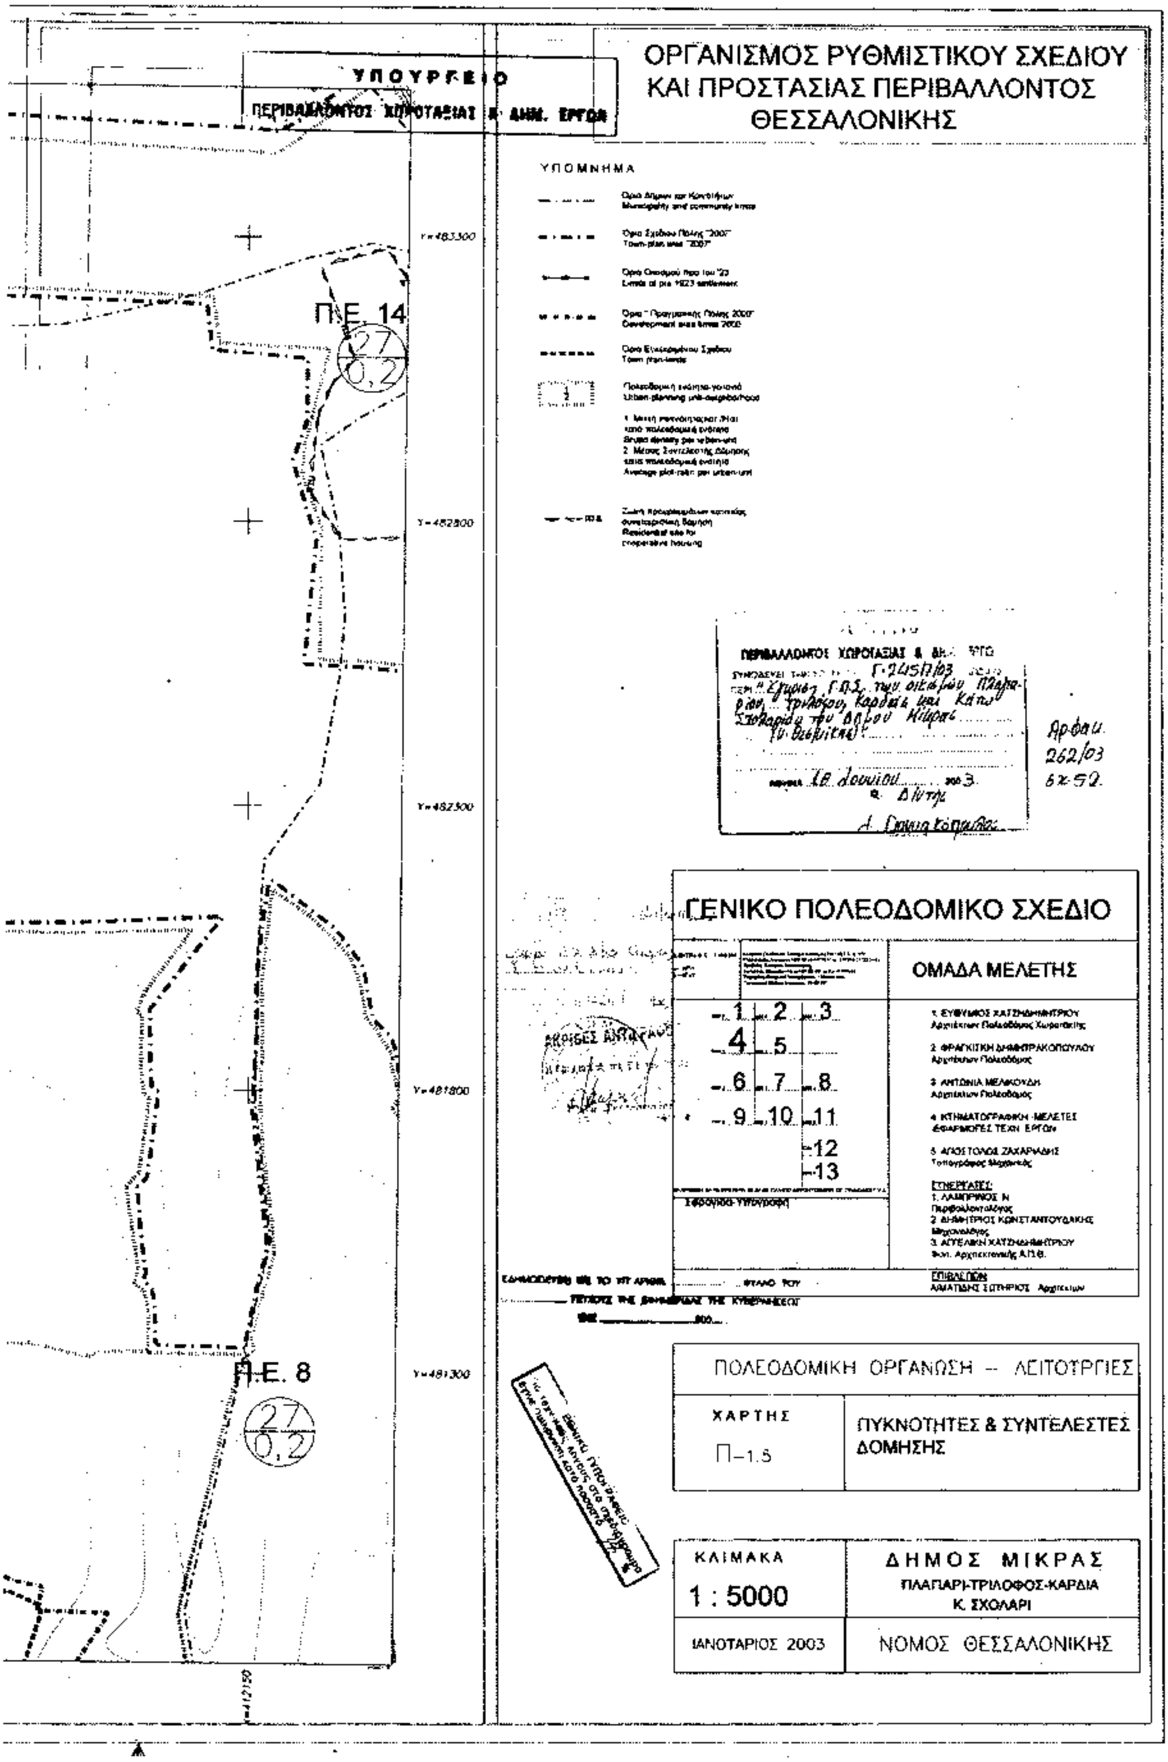


ΚΡΑΤΙΚΟΣ ΑΕΡΟΛ
ΘΕΣΣΑΛΟΝΙΚΗΣ "ΜΑ
ΑΕΡΟΔΡΟΜΙΟ
ΠΛΑΓΙΑΡΙ
ΛΕΙΒΑΔΙΚΙ
ΠΛΑΓΙΑΡΙ
ΤΡΙΛΟΦΟΣ

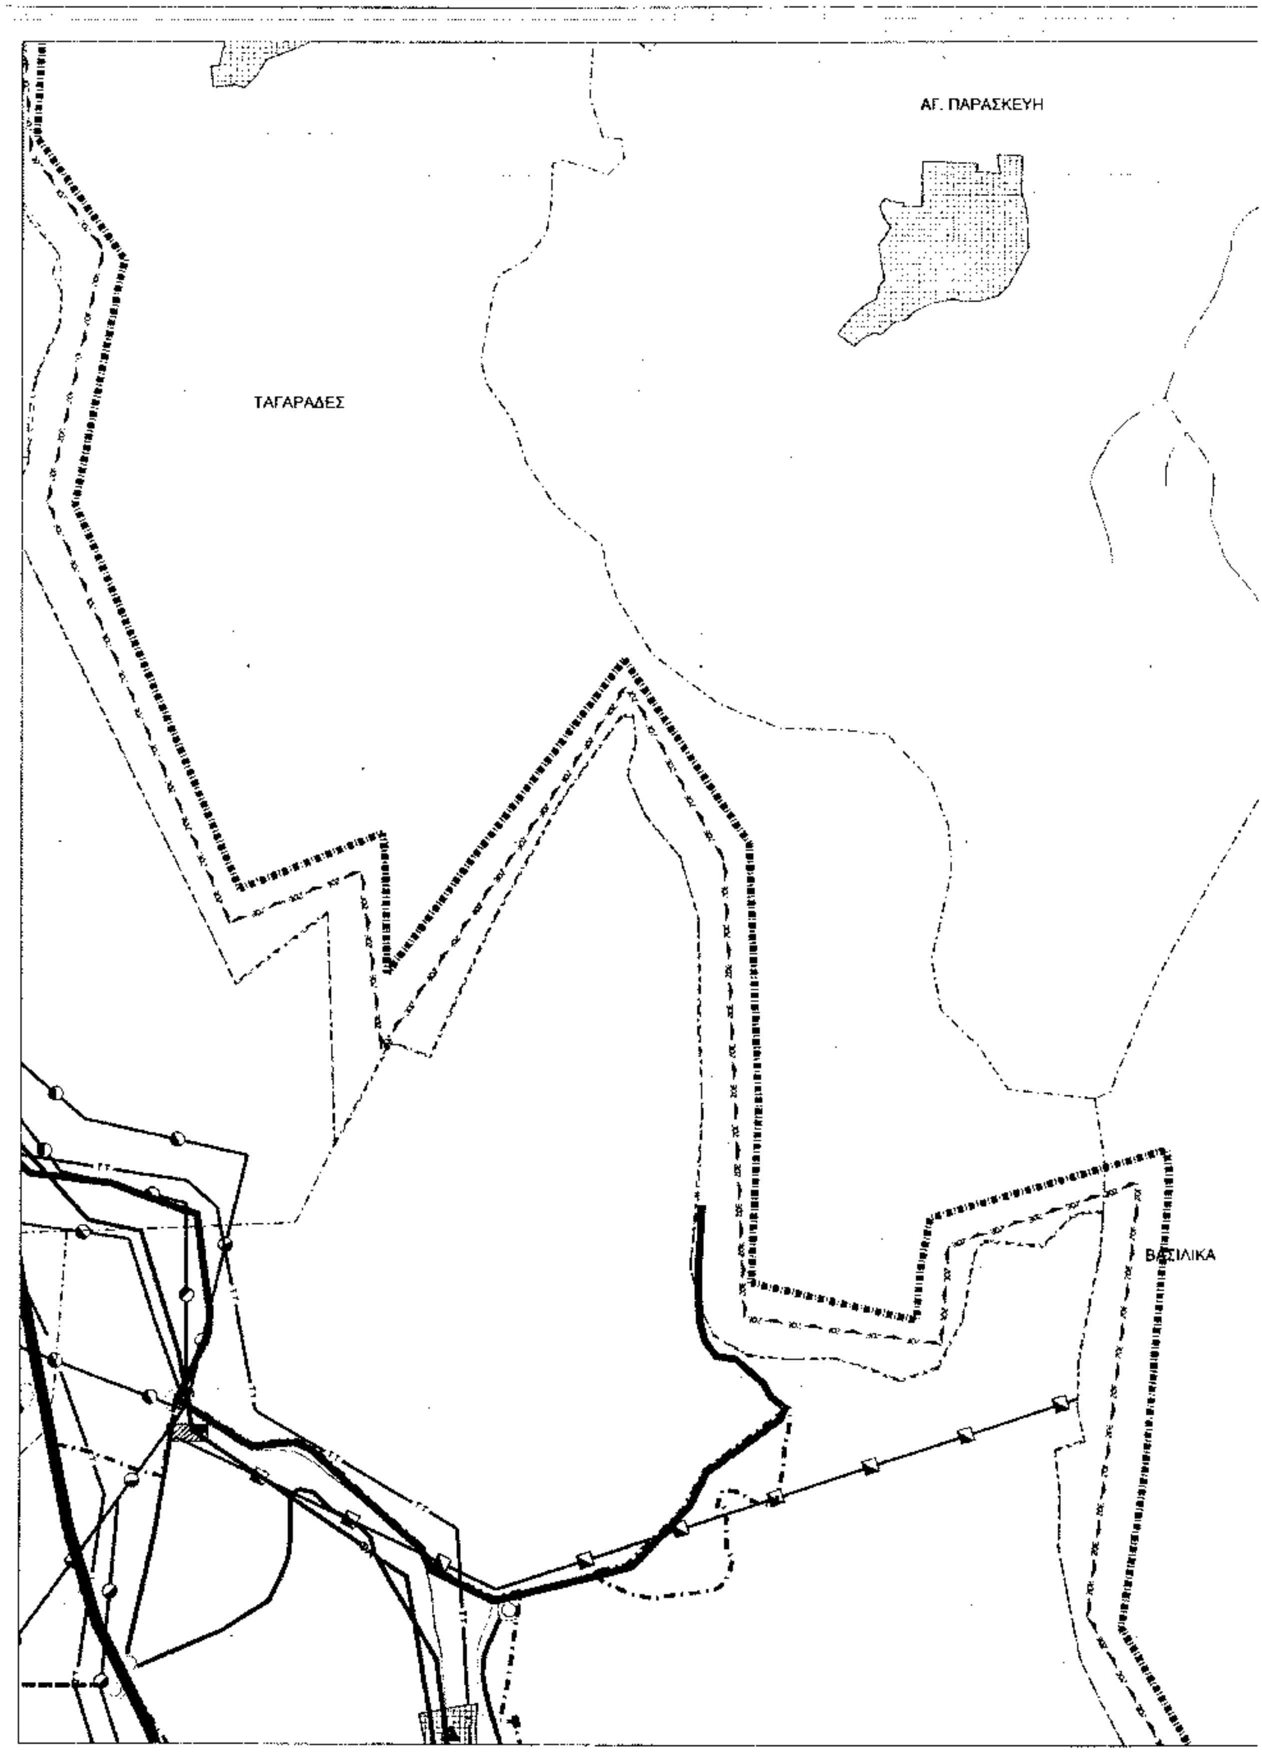

ΥΠΟΥΡΓΕΙΟ
ΠΕΡΙΒΑΛΛΟΝΤΟΣ ΧΩΡΟΤΑΞΙΑΣ & ΔΗΜ. ΕΡΓΩΝ
ΟΡΓΑΝΙΣΜΟΣ ΡΥΘΜΙΣΤΙΚΟΥ ΣΧΕΔΙΟΥ
ΚΑΙ ΠΡΟΣΤΑΣΙΑΣ ΠΕΡΙΒΑΛΛΟΝΤΟΣ
ΘΕΣΣΑΛΟΝΙΚΗΣ
ΥΠΟΜΝΗΜΑ
ΚΟΣ ΑΕΡΟΛΙΜΗΝ
ΝΙΚΗΣ "ΜΑΚΕΔΟΝΙΑ"
ΑΕΡΟΔΡΟΜΙΟ "ΜΑΚΕΔΟΝΙΑ"
Y=486000
Y=485500
Y=485000
Y=484500
Y=484000
ΑΔΙΚΙ
ΓΕΝΙΚΟ ΠΟΛΕΟΔΟΜΙΚΟ ΣΧΕΔΙΟ
ΟΜΑΔΑ ΜΕΛΕΤΗΣ
1 2 3
4 5
6 7 8
9 10 11
12
13
ΠΟΛΕΟΔΟΜΙΚΗ ΟΡΓΑΝΩΣΗ – ΛΕΙΤΟΥΡΓΙΕΣ
ΧΑΡΤΗΣ
Π–1.5
ΠΥΚΝΟΤΗΤΕΣ & ΣΥΝΤΕΛΕΣΤΕΣ ΔΟΜΗΣΗΣ
ΚΛΙΜΑΚΑ
1 : 5000
ΔΗΜΟΣ ΜΙΚΡΑΣ
ΠΛΑΓΙΑΡΙ-ΤΡΙΛΟΦΟΣ-ΚΑΡΔΙΑ
Κ. ΣΧΟΛΑΡΙ
ΙΑΝΟΥΑΡΙΟΣ 2003
ΝΟΜΟΣ ΘΕΣΣΑΛΟΝΙΚΗΣ
ΕΘΝΙΚΟ ΤΥΠΟΓΡΑΦΕΙΟ

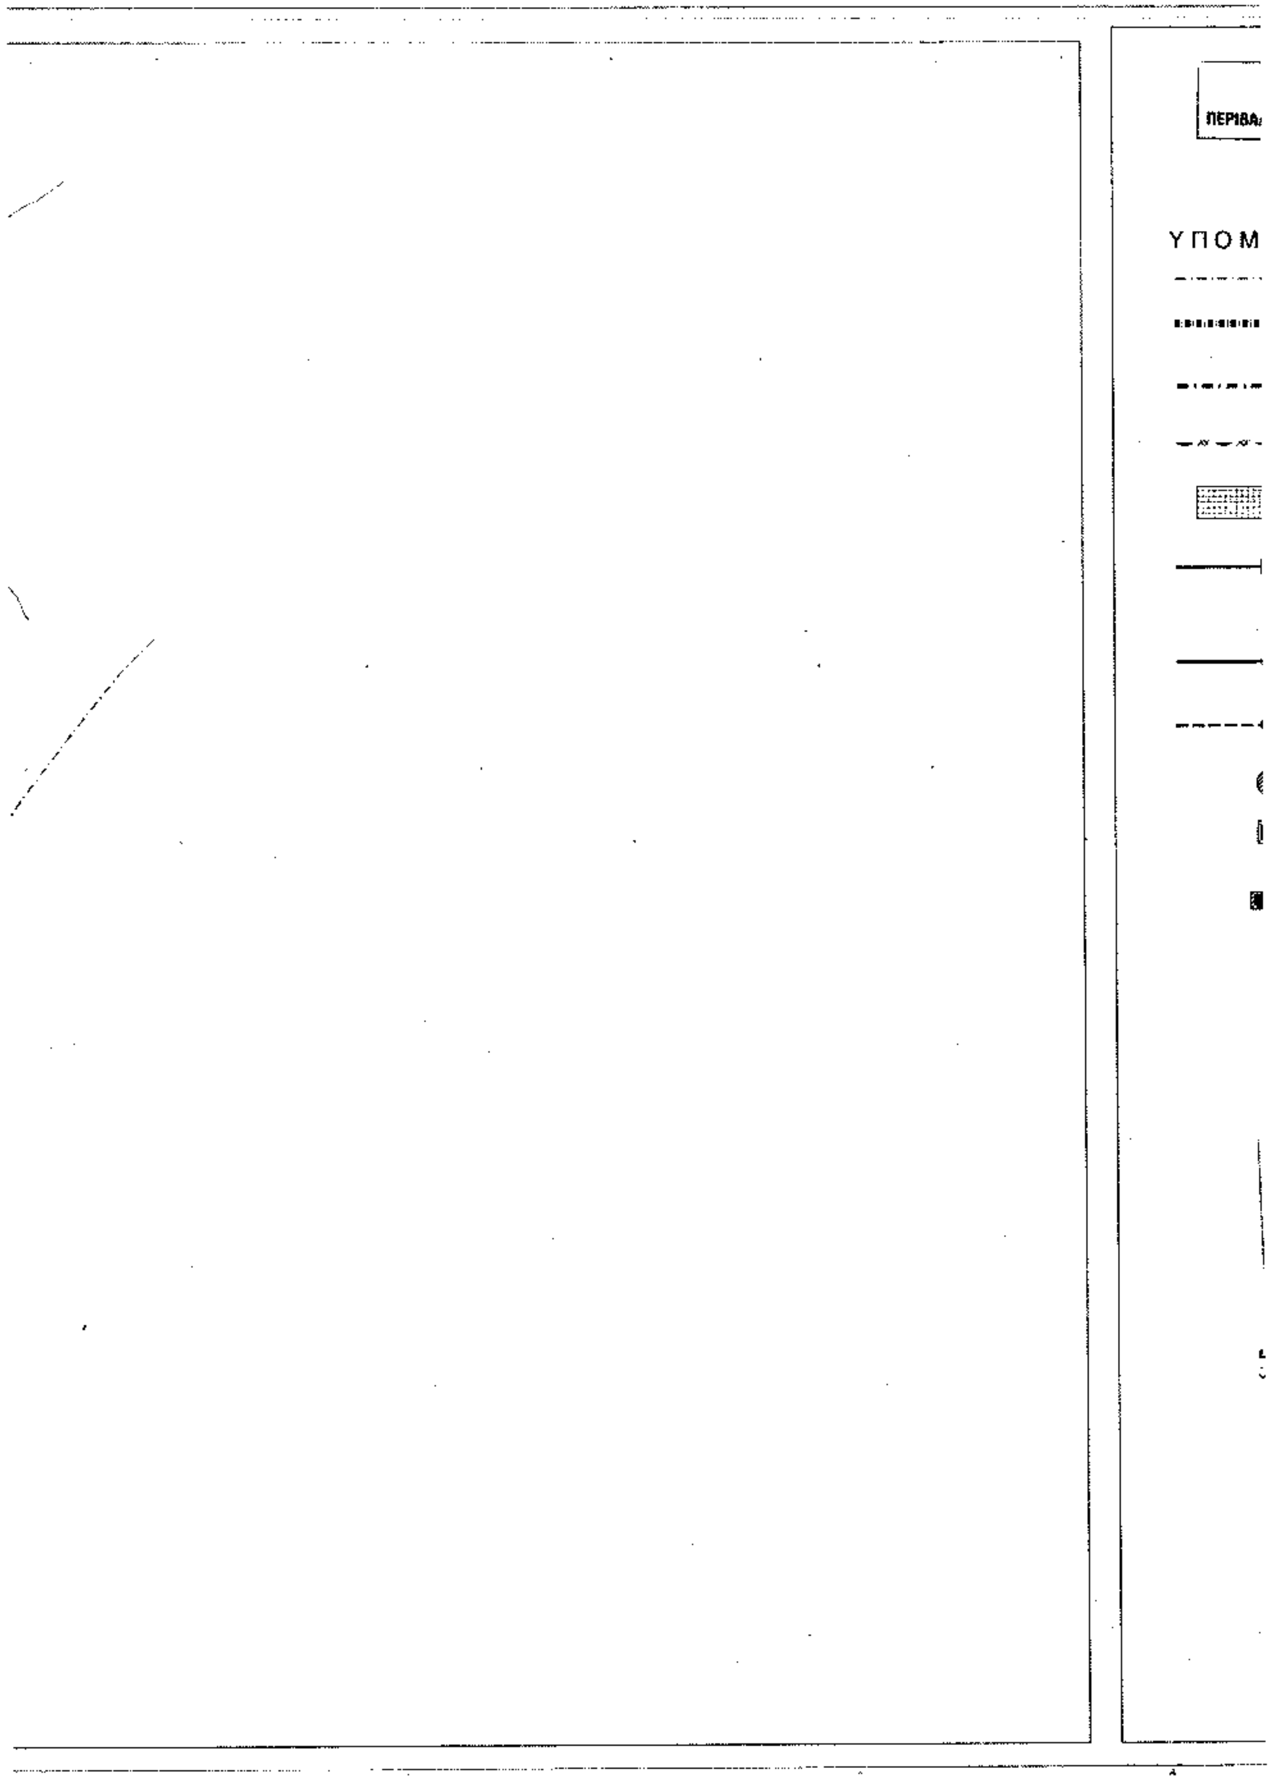

ΠΕΡΑΙΑ
ΠΕΡΑΙΑ
X=408650
X=409150
X=409650


ΠΛΑΓΑΡΙ
Π.Ε. 3
27
0,2
Π.Ε. 1
62
0,6



ΥΠΟΥΡΓΕΙΟ
ΠΕΡΙΒΑΛΛΟΝΤΟΣ ΧΩΡΟΤΑΞΙΑΣ & ΔΗΜ. ΕΡΓΩΝ
ΟΡΓΑΝΙΣΜΟΣ ΡΥΘΜΙΣΤΙΚΟΥ ΣΧΕΔΙΟΥ
ΚΑΙ ΠΡΟΣΤΑΣΙΑΣ ΠΕΡΙΒΑΛΛΟΝΤΟΣ
ΘΕΣΣΑΛΟΝΙΚΗΣ
ΥΠΟΜΝΗΜΑ
Π.Ε. 14
27
0,2
Π.Ε. 8
27
0,2
ΓΕΝΙΚΟ ΠΟΛΕΟΔΟΜΙΚΟ ΣΧΕΔΙΟ
ΟΜΑΔΑ ΜΕΛΕΤΗΣ
ΠΟΛΕΟΔΟΜΙΚΗ ΟΡΓΑΝΩΣΗ – ΛΕΙΤΟΥΡΓΙΕΣ
ΧΑΡΤΗΣ
Π–1.5
ΠΥΚΝΟΤΗΤΕΣ & ΣΥΝΤΕΛΕΣΤΕΣ ΔΟΜΗΣΗΣ
ΚΛΙΜΑΚΑ
1 : 5000
ΙΑΝΟΥΑΡΙΟΣ 2003
ΔΗΜΟΣ ΜΙΚΡΑΣ
ΠΛΑΓΙΑΡΙ-ΤΡΙΛΟΦΟΣ-ΚΑΡΔΙΑ
Κ. ΣΧΟΛΑΡΙ
ΝΟΜΟΣ ΘΕΣΣΑΛΟΝΙΚΗΣ


ΑΓ. ΠΑΡΑΣΚΕΥΗ
ΤΑΓΑΡΑΔΕΣ
ΒΑΣΙΛΙΚΑ


ΠΕΡΙΒΑ
ΥΠΟΜ

ΥΠΟΥΡΓΕΙΟ
ΠΕΡΙΒΑΛΛΟΝΤΟΣ ΧΩΡΟΤΑΞΙΑΣ & ΔΗΜ. ΕΡΓΩΝ

ΟΡΓΑΝΙΣΜΟΣ ΡΥΘΜΙΣΤΙΚΟΥ ΣΧΕΔΙΟΥ
ΚΑΙ ΠΡΟΣΤΑΣΙΑΣ ΠΕΡΙΒΑΛΛΟΝΤΟΣ
ΘΕΣΣΑΛΟΝΙΚΗΣ

ΥΠΟΜΝΗΜΑ

Όρια Δήμων και Κοινοτήτων
Municipality and community limits

Όρια ευρύτερης περιοχής-Ο.Τ.Α.
Greater area limits-local authorities

Όρια Σχεδίου Πόλης "2007"
Town-plan limit "2007"

Όρια Ζ.Ο.Ε.
Urban Development Control Zone limits

Οικισμοί
Settlements

Πρωτεύον εναέριο δίκτυο επί σιδηρών πυλώνων
Main aerial circuit on cylindrical poles

Δευτερεύον εναέριο δίκτυο επί κυκλικών στυλών
Secondary aerial circuit of cylindrical poles

Υπόγειο δίκτυο
Underground circuit

Υποσταθμός
Secondary Station

Αιολικός σταθμός παραγωγής
Aeolic power producing stations

Σταθμός μετασχηματισμού
Transforming Station

Σταθμός Ζεύξεως
Merging station

Υπόγειος αγωγός καυσίμου αερίου
Underground Level pipeline of gas bunkers

Υποσταθμός διανομής καυσίμου αερίου
Substation of gas bunkers disctribution

Γενικοί εγκαταστάσεις καυσίμου αερίου
General installations of gas bunkers

Ηλιακός
Solar

Υπόγειος τηλεφωνική γραμμή
Underground telephone line

Κέντρο τηλεπικοινωνιών
Telecommunications Centre

Ραδιοφωνικός πομπός
Radio transmitter

Ραδιοτηλεοπτικός σταθμός
Radiotelevision Station

Υπηρεσίες Ο.Τ.Ε.
Telecommunity services

Γ. 24517/03
Έγκριση Γ.Π.Σ. των οικισμών Πλαγιαρίου, Τριλόφου, Καρδιάς και Κάτω Σχολαρίου του Δ. Μίκρας (ν. Θεσ/νίκης)ν.
Αθήνα 18 Ιουλίου 2003
Ο Δ/ντής
Δ. Σταματόπουλος

Αρ. Φακ. 262/03
67.52

ΕΘΝΙΚΟ ΤΥΠΟΓΡΑΦΕΙΟ
Για τεχνικούς λόγους στο σχεδιόγραμμα έγινε σμίκρυνση κατά ποσοστό 52 %

ΓΕΝΙΚΟ ΠΟΛΕΟΔΟΜΙΚΟ ΣΧΕΔΙΟ

ΟΜΑΔΑ ΜΕΛΕΤΗΣ

1	2
3	4
5	6

Σφραγίδα-Υπογραφή

1. ΕΥΘΥΜΙΟΣ ΧΑΤΖΗΔΗΜΗΤΡΙΟΥ
Αρχιτέκτων Πολεοδόμος Χωροτάκτης
2. ΦΡΑΓΚΙΣΚΗ ΔΗΜΗΤΡΑΚΟΠΟΥΛΟΥ
Αρχιτέκτων Πολεοδόμος
3. ΑΝΤΩΝΙΑ ΜΕΛΙΚΟΥΔΗ
Αρχιτέκτων Πολεοδόμος
4. ΚΤΗΜΑΤΟΓΡΑΦΙΚΗ - ΜΕΛΕΤΕΣ - ΕΦΑΡΜΟΓΕΣ ΤΕΧΝ. ΕΡΓΩΝ
5. ΑΠΟΣΤΟΛΟΣ ΖΑΧΑΡΙΑΔΗΣ
Τοπογράφος Μηχανικός

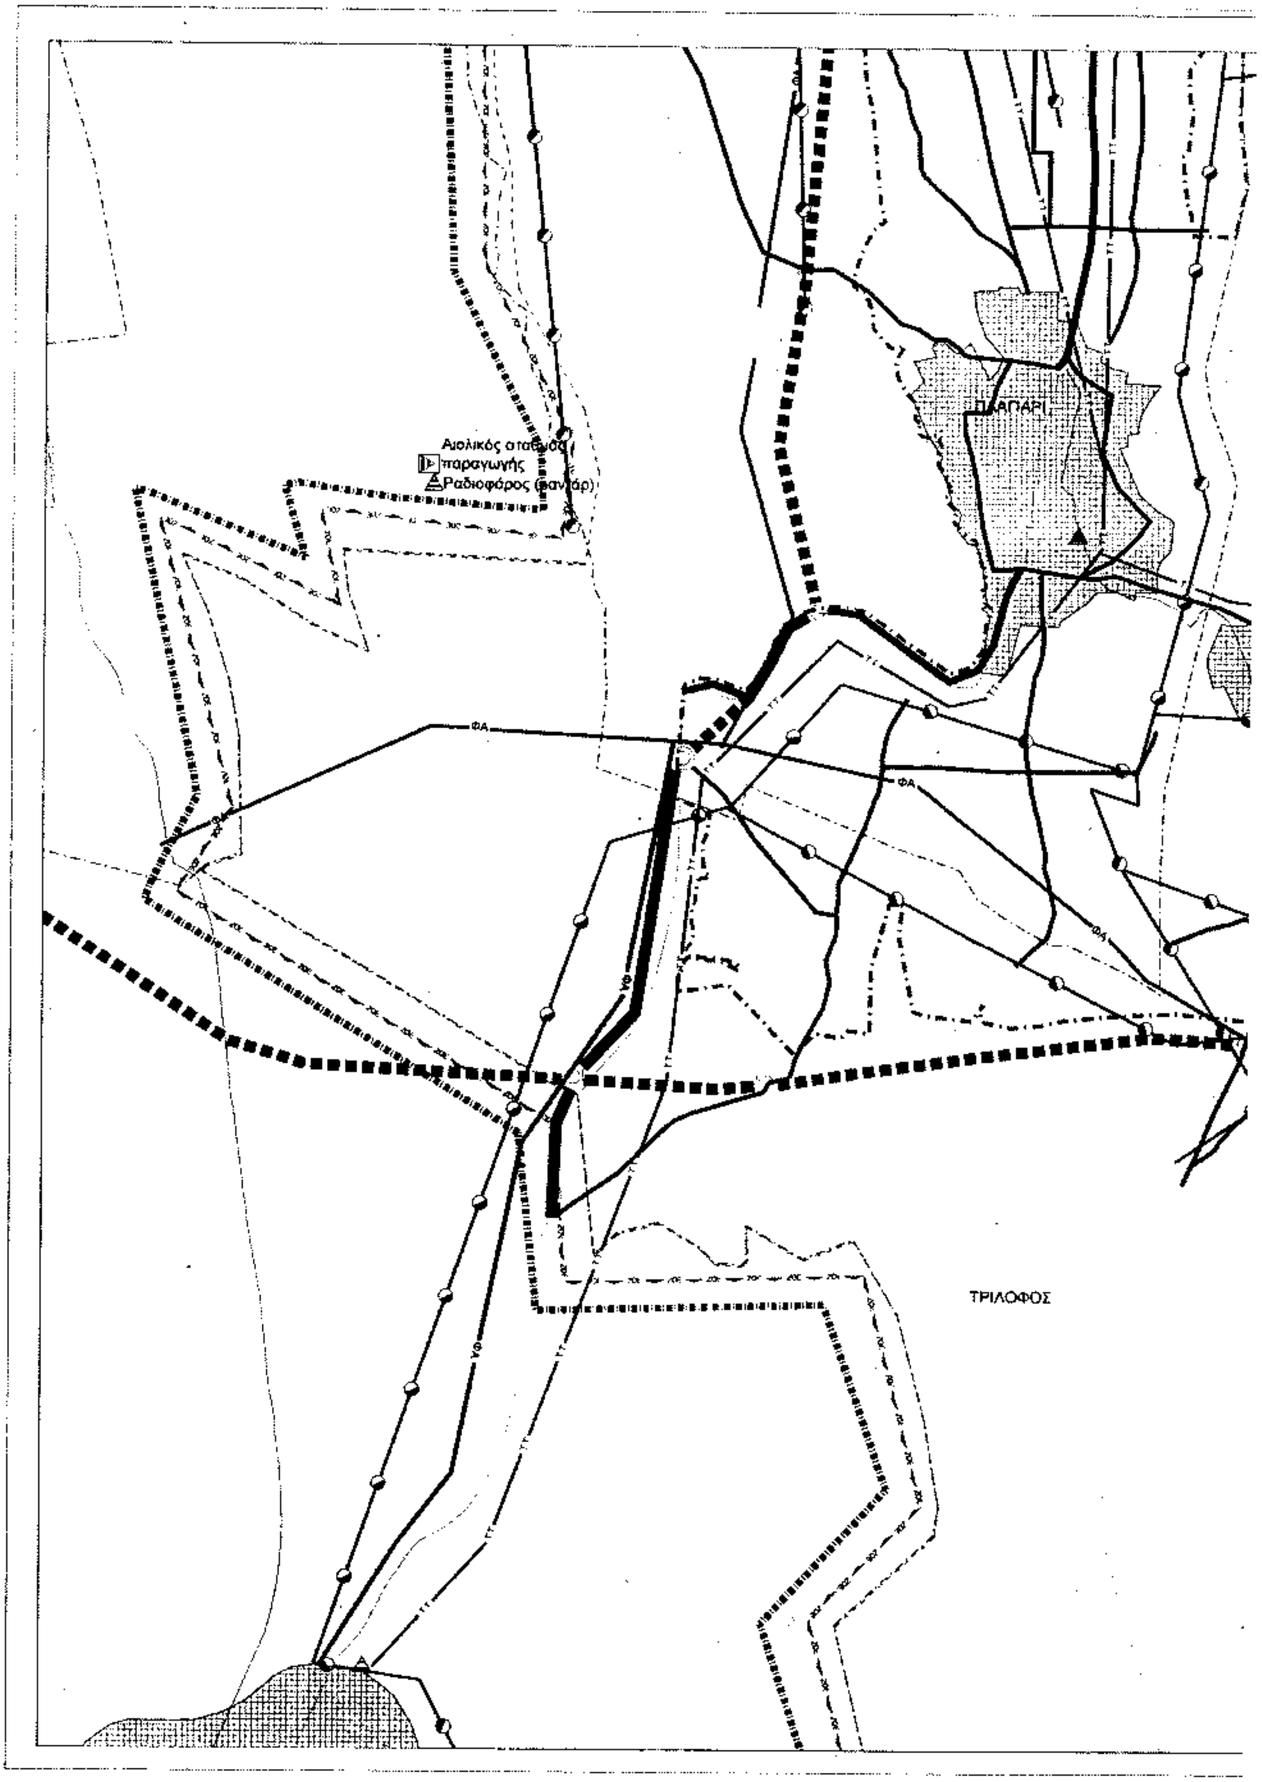
ΣΥΝΕΡΓΑΤΕΣ:
1. ΛΑΜΠΡΙΝΟΣ Ν.
Περιβαλλοντολόγος
2. ΔΗΜΗΤΡΙΟΣ ΚΩΝΣΤΑΝΤΟΥΔΑΚΗΣ
Μηχανολόγος
3. ΑΓΓΕΛΙΚΗ ΧΑΤΖΗΔΗΜΗΤΡΙΟΥ
Φοιτ. Αρχιτεκτονικής Α.Π.Θ.

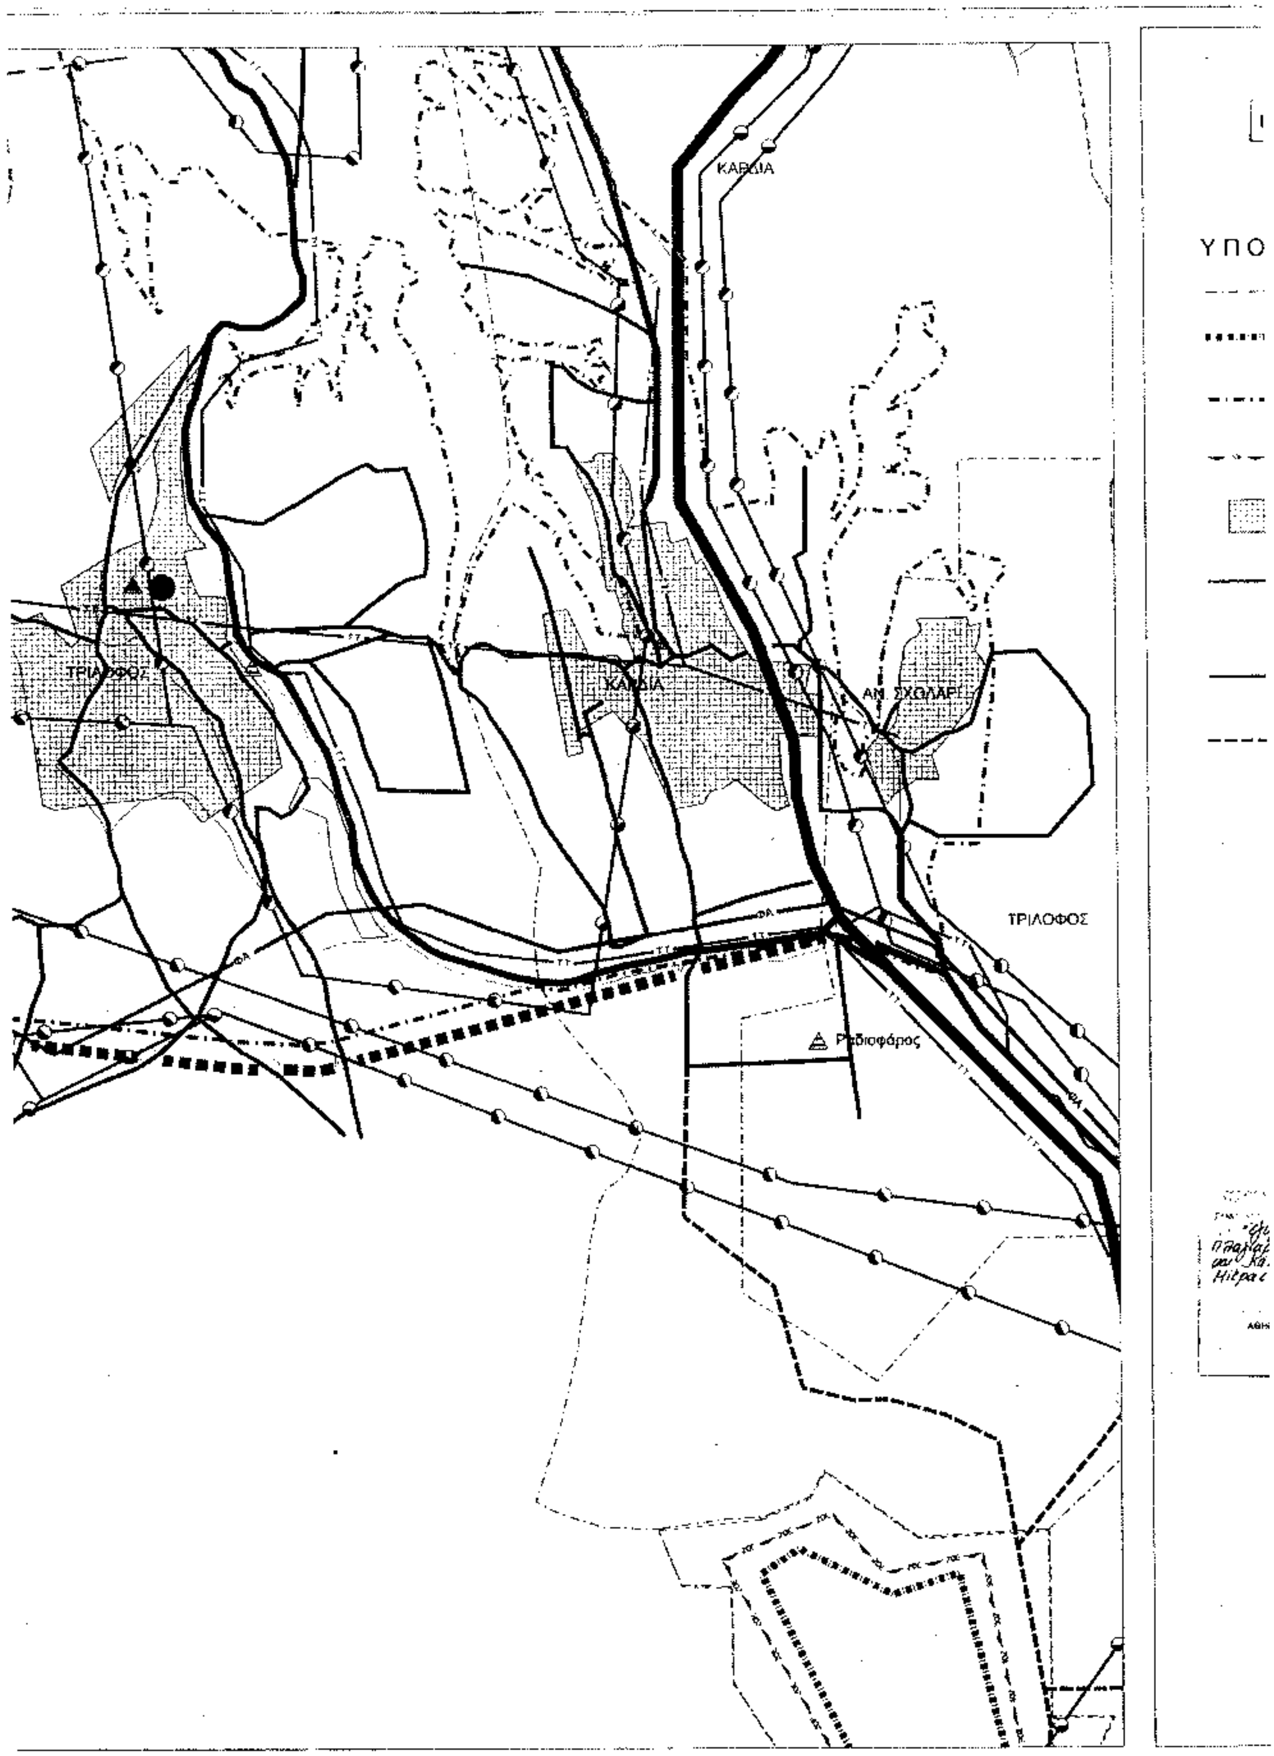
ΕΠΙΒΛΕΠΩΝ:
ΑΜΑΤΙΔΗΣ ΣΩΤΗΡΙΟΣ Αρχιτέκτων

ΤΕΧΝΙΚΗ ΥΠΟΔΟΜΗ

ΧΑΡΤΗΣ Π-2.6.2., Π-2.7.2.	ΤΗΛΕΠΙΚΟΙΝΩΝΙΕΣ-ΕΝΕΡΓΕΙΑ

ΚΛΙΜΑΚΑ 1 : 10000	ΔΗΜΟΣ ΜΙΚΡΑΣ ΠΛΑΓΙΑΡΙ - ΤΡΙΛΟΦΟΣ - ΚΑΡΔΙΑ Κ.ΣΧΟΛΑΡΙ
ΙΑΝΟΥΑΡΙΟΣ 2003	ΝΟΜΟΣ ΘΕΣΣΑΛΟΝΙΚΗΣ


Αιολικός
παραγωγής
ΦΑ
ΤΡΙΛΟΦΟΣ


ΚΑΡΔΙΑ
ΤΡΙΛΟΦΟΣ
ΚΑΡΔΙΑ
ΑΝ. ΣΧΟΛΑΡΙ
ΤΡΙΛΟΦΟΣ
Ραδιοφάρος
ΥΠΟ

ΥΠΟΥΡΓΕΙΟ
ΠΕΡΙΒΑΛΛΟΝΤΟΣ ΧΩΡΟΤΑΞΙΑΣ & ΔΗΜ. ΕΡΓΩΝ

ΟΡΓΑΝΙΣΜΟΣ ΡΥΘΜΙΣΤΙΚΟΥ ΣΧΕΔΙΟΥ
ΚΑΙ ΠΡΟΣΤΑΣΙΑΣ ΠΕΡΙΒΑΛΛΟΝΤΟΣ
ΘΕΣΣΑΛΟΝΙΚΗΣ

ΥΠΟΜΝΗΜΑ

- Όρια Δήμων και Κοινοτήτων / Municipality and community limits
- Όρια ευρύτερης περιοχής-Ο.Τ.Α. / Greater area limits-local authorities
- Όρια Σχεδίου Πόλης "2007" / Town-plan limit "2007"
- Όρια Ζ.Ο.Ε. / Urban Development Control Zone limits
- Οικισμοί / Settlements
- Πρωτεύον εναέριο δίκτυο επί σιδηρών πυλώνων / Main aerial circuit on cylindrical poles
- Δευτερεύον εναέριο δίκτυο επί κυκλικών στυλών / Secondary aerial circuit of cylindrical poles
- Υπόγειο δίκτυο / Underground circuit
- Υποσταθμός / Secondary Station
- Αιολικός σταθμός παραγωγής / Aeolic power producing stations
- Σταθμός μετασχηματισμού / Transforming Station
- Σταθμός Ζεύξεως / Merging station
- ΦΑ Υπόγειος αγωγός καυσίμου αερίου / Underground Level pipeline of gas bunkers
- Υποσταθμός διανομής καυσίμου αερίου / Substation of gas bunkers distribution
- Γενικαί εγκαταστάσεις καυσίμου αερίου / General installations of gas bunkers
- θθ θυ Ηλιακός / Solar
- ΤΤ Υπόγειος τηλεφωνική γραμμή / Underground telephone line
- Κέντρο τηλεπικοινωνιών / Telecommunications Centre
- Ραδιοφωνικός πομπός / Radio transmitter
- Ραδιοτηλεοπτικός σταθμός / Radiotelevision Station
- Υπηρεσίες Ο.Τ.Ε. / Telecommunity services

Γ.24517/03
Έγκριση Γ.Π.Σ. των οικισμών Πλαγιαρίου, Τριλόφου, Καρδιάς και Κάτω Σχολαρίου του Δ. Μίκρας (Ν. Θεσσαλονίκης)

Αθήνα 18 Ιουνίου 2003
Ο Διευθ.
[illegible]

Αρ. διαν. 262/03
67.52

ΕΞΗΜΕΙΩΘΗ ΕΙΣ ΤΟ ΥΠ' ΑΡΙΘΜ. .... ΦΥΛΛΟ ΤΟΥ
.... ΤΕΥΧΟΥΣ ΤΗΣ ΕΦΗΜΕΡΙΔΟΣ ΤΗΣ ΚΥΒΕΡΝΗΣΕΩΣ
ΤΟΥ .... 200..

ΕΘΝΙΚΟ ΤΥΠΟΓΡΑΦΕΙΟ
Τις τεχνικούς λόγους στο σχέδιο έγινε σμίκρυνση κατά ποσοστό ... %

ΓΕΝΙΚΟ ΠΟΛΕΟΔΟΜΙΚΟ ΣΧΕΔΙΟ

1	2
3	4
5	6

Σφραγίδα-Υπογραφή

ΟΜΑΔΑ ΜΕΛΕΤΗΣ

1. ΕΥΘΥΜΙΟΣ ΧΑΤΖΗΔΗΜΗΤΡΙΟΥ
Αρχιτέκτων Πολεοδόμος Χωροτάκτης

2. ΦΡΑΓΚΙΣΚΗ ΔΗΜΗΤΡΑΚΟΠΟΥΛΟΥ
Αρχιτέκτων Πολεοδόμος

3. ΑΝΤΩΝΙΑ ΜΕΛΙΚΟΥΔΗ
Αρχιτέκτων Πολεοδόμος

4. ΚΤΗΜΑΤΟΓΡΑΦΙΚΗ -ΜΕΛΕΤΕΣ -ΕΦΑΡΜΟΓΕΣ ΤΕΧΝ. ΕΡΓΩΝ

5. ΑΠΟΣΤΟΛΟΣ ΖΑΧΑΡΙΑΔΗΣ
Τοπογράφος Μηχανικός

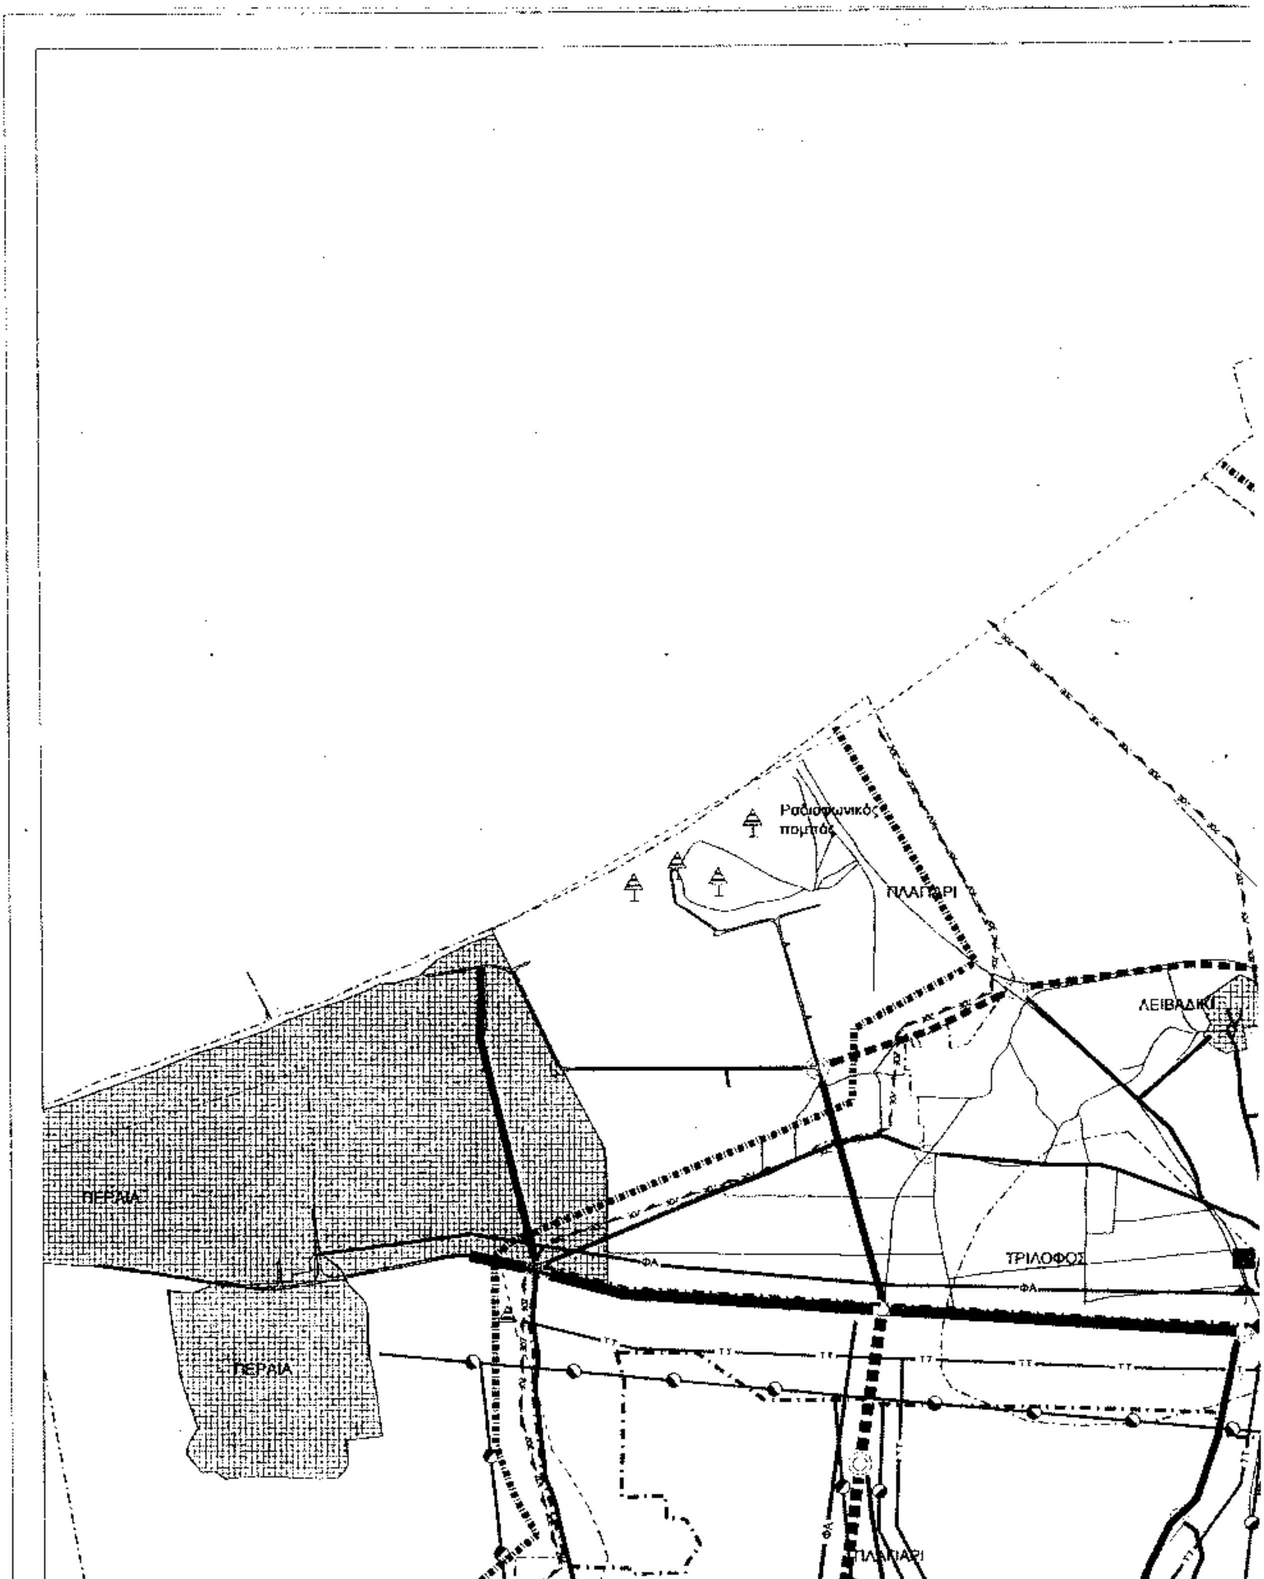
ΣΥΝΕΡΓΑΤΕΣ:
1. ΛΑΜΠΡΙΝΟΣ Ν.
Περιβαλλοντολόγος
2. ΔΗΜΗΤΡΙΟΣ ΚΩΝΣΤΑΝΤΟΥΔΑΚΗΣ
Μηχανολόγος
3. ΑΓΓΕΛΙΚΗ ΧΑΤΖΗΔΗΜΗΤΡΙΟΥ
Φοιτ. Αρχιτεκτονικής Α.Π.Θ.

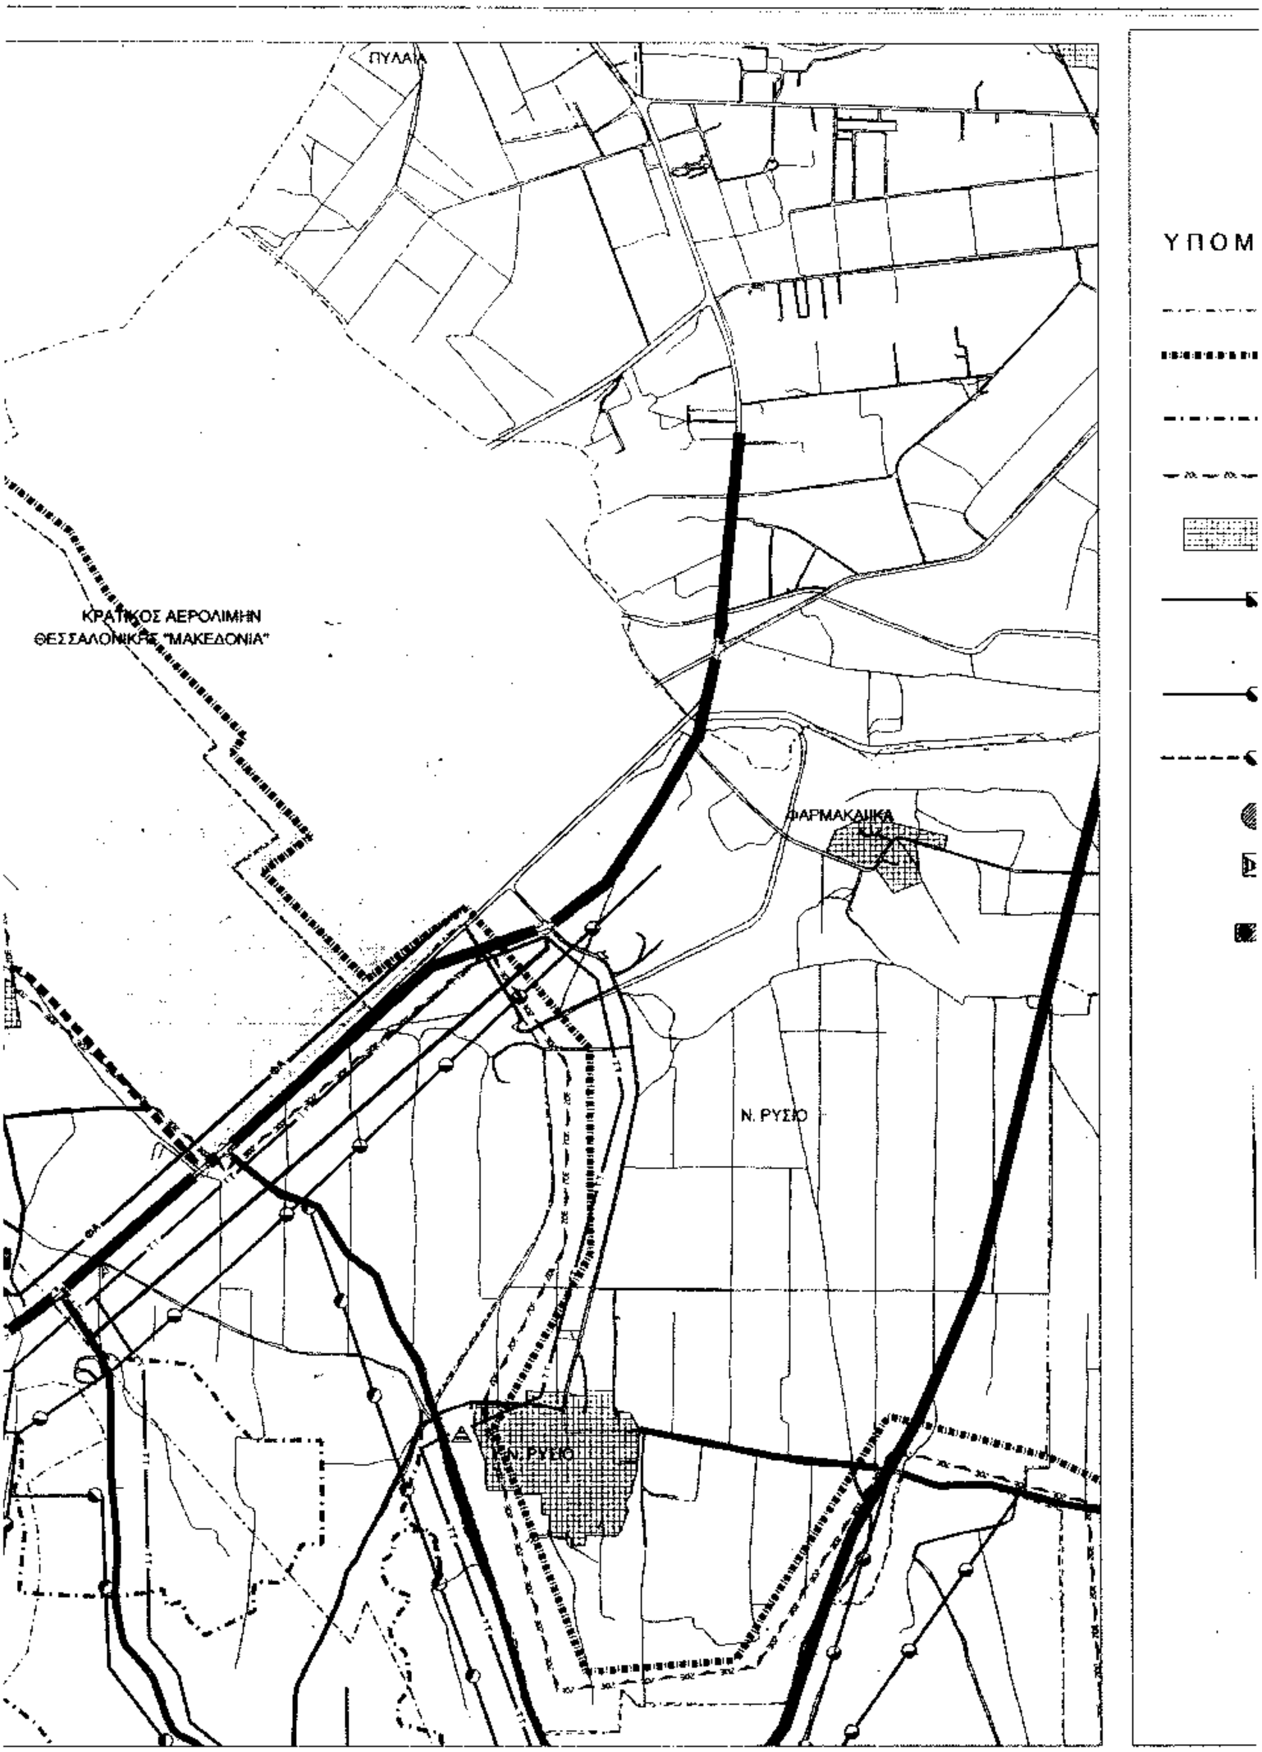
ΕΠΙΒΛΕΠΩΝ:
ΑΙΜΑΤΙΔΗΣ ΣΩΤΗΡΙΟΣ Αρχιτέκτων

ΤΕΧΝΙΚΗ ΥΠΟΔΟΜΗ

ΧΑΡΤΗΣ	
Π-2.6.2., Π-2.7.2.	ΤΗΛΕΠΙΚΟΙΝΩΝΙΕΣ-ΕΝΕΡΓΕΙΑ

ΚΛΙΜΑΚΑ	ΔΗΜΟΣ ΜΙΚΡΑΣ
1 : 10000	ΠΛΑΓΙΑΡΙ - ΤΡΙΛΟΦΟΣ - ΚΑΡΔΙΑ Κ.ΣΧΟΛΑΡΙ
ΙΑΝΟΥΑΡΙΟΣ 2003	ΝΟΜΟΣ ΘΕΣΣΑΛΟΝΙΚΗΣ


ΤΡΙΛΟΦΟΣ
ΠΕΡΑΙΑ


ΚΡΑΤΙΚΟΣ ΑΕΡΟΛΙΜΗΝ
ΘΕΣΣΑΛΟΝΙΚΗΣ "ΜΑΚΕΔΟΝΙΑ"
Ν. ΡΥΣΙΟ
ΥΠΟΜ

ΟΡΓΑΝΙΣΜΟΣ ΡΥΘΜΙΣΤΙΚΟΥ ΣΧΕΔΙΟΥ
ΚΑΙ ΠΡΟΣΤΑΣΙΑΣ ΠΕΡΙΒΑΛΛΟΝΤΟΣ
ΘΕΣΣΑΛΟΝΙΚΗΣ

ΥΠΟΜΝΗΜΑ

Όρια Δήμων και Κοινοτήτων
Municipality and community limits

Όρια ευρύτερης περιοχής-Ο.Τ.Α.
Greater area limits-local authorities

Όρια Σχεδίου Πόλης "2007"
Town-plan limit "2007"

Όρια Ζ.Ο.Ε.
Urban Development Control Zone limits

Οικισμοί
Settlements

Πρωτεύον εναέριο δίκτυο επί σιδηρών πυλώνων
Main aerial circuit on cylindrical poles

Δευτερεύον εναέριο δίκτυο επί κυκλικών στυλών
Secondary aerial circuit of cylindrical poles

Υπόγειο δίκτυο
Underground circuit

Υποσταθμός
Secondary Station

Αιολικός σταθμός παραγωγής
Aeolic power producing stations

Σταθμός μετασχηματισμού
Transforming Station

Σταθμός Ζεύξεως
Merging station

ΦΑ Υπόγειος αγωγός καυσίμου αερίου
Underground Level pipeline of gas bunkers

Υποσταθμός διανομής καυσίμου αερίου
Substation of gas bunkers distribution

Γενικαί εγκαταστάσεις καυσίμου αερίου
General installations of gas bunkers

θθ θυ Ηλιακός
Solar

ΤΤ Υπόγειος τηλεφωνική γραμμή
Underground telephone line

Κέντρο τηλεπικοινωνιών
Telecommunications Centre

Ραδιοφωνικός πομπός
Radio transmitter

Ραδιοτηλεοπτικός σταθμός
Radiotelevision Station

Υπηρεσίες Ο.Τ.Ε.
Telecommunity services

ΓΕΝΙΚΟ ΠΟΛΕΟΔΟΜΙΚΟ ΣΧΕΔΙΟ

1	2
3	4
5	6

Σφραγίδα-Υπογραφή

ΟΜΑΔΑ ΜΕΛΕΤΗΣ

1. ΕΥΘΥΜΙΟΣ ΧΑΤΖΗΔΗΜΗΤΡΙΟΥ
Αρχιτέκτων Πολεοδόμος Χωροτάκτης
2. ΦΡΑΓΚΙΣΚΗ ΔΗΜΗΤΡΑΚΟΠΟΥΛΟΥ
Αρχιτέκτων Πολεοδόμος
3. ΑΝΤΩΝΙΑ ΜΕΛΙΚΟΥΔΗ
Αρχιτέκτων Πολεοδόμος
4. ΚΤΗΜΑΤΟΓΡΑΦΙΚΗ ΜΕΛΕΤΕΣ ΕΦΑΡΜΟΓΕΣ ΤΕΧΝ. ΕΡΓΩΝ
5. ΑΠΟΣΤΟΛΟΣ ΖΑΧΑΡΙΑΔΗΣ
Τοπογράφος Μηχανικός

ΣΥΝΕΡΓΑΤΕΣ:
1. ΛΑΜΠΡΙΝΟΣ Ν.
Περιβαλλοντολόγος
2. ΔΗΜΗΤΡΙΟΣ ΚΩΝΣΤΑΝΤΟΥΔΑΚΗΣ
Μηχανολόγος
3. ΑΓΓΕΛΙΚΗ ΧΑΤΖΗΔΗΜΗΤΡΙΟΥ
Φοιτ. Αρχιτεκτονικής Α.Π.Θ.

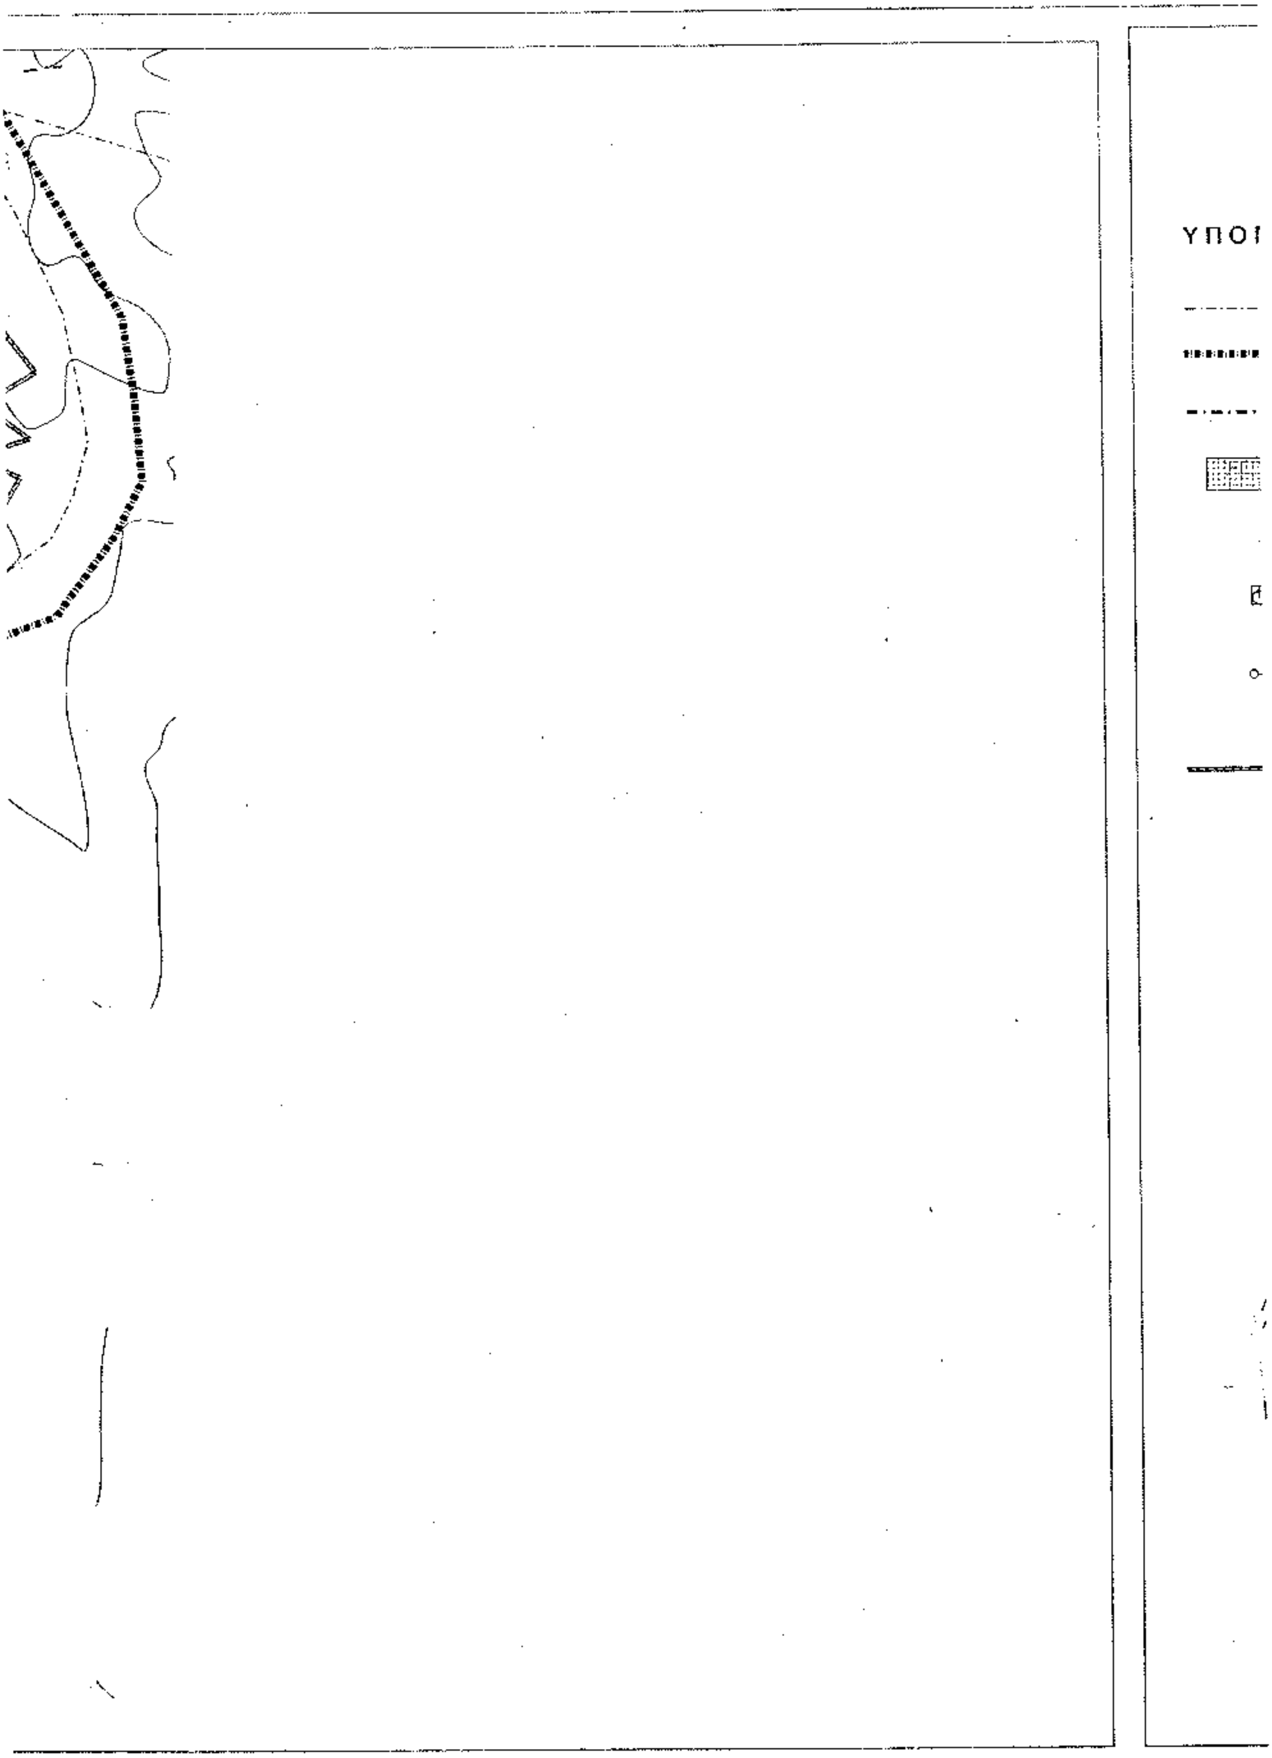
ΕΠΙΒΛΕΨΗ:
ΑΙΜΑΤΙΔΗΣ ΣΩΤΗΡΙΟΣ Αρχιτέκτων

ΤΕΧΝΙΚΗ ΥΠΟΔΟΜΗ

ΧΑΡΤΗΣ	
Π-2.6.2, Π-2.7.2	ΤΗΛΕΠΙΚΟΙΝΩΝΙΕΣ-ΕΝΕΡΓΕΙΑ

ΚΛΙΜΑΚΑ	ΔΗΜΟΣ ΜΙΚΡΑΣ
1 : 10000	ΠΛΑΓΙΑΡΙ - ΤΡΙΛΟΦΟΣ - ΚΑΡΔΙΑ Κ.ΣΧΟΛΑΡΙ
ΙΑΝΟΥΑΡΙΟΣ 2003	ΝΟΜΟΣ ΘΕΣΣΑΛΟΝΙΚΗΣ


ΚΑΤΩ ΣΧΟΛΑΡΙ
ΚΑΤΩ ΣΧΟΛΑΡΙ


ΥΠΟΙ

ΥΠΟΥΡΓΕΙΟ
ΠΕΡΙΒΑΛΛΟΝΤΟΣ ΧΩΡΟΤΑΞΙΑΣ & ΔΗΜ. ΕΡΓΩΝ

ΟΡΓΑΝΙΣΜΟΣ ΡΥΘΜΙΣΤΙΚΟΥ ΣΧΕΔΙΟΥ
ΚΑΙ ΠΡΟΣΤΑΣΙΑΣ ΠΕΡΙΒΑΛΛΟΝΤΟΣ
ΘΕΣΣΑΛΟΝΙΚΗΣ

ΥΠΟΜΝΗΜΑ

Όρια Δήμων και Κοινοτήτων
Municipality and community limits

Όρια ευρύτερης περιοχής-Ο.Τ.Α.
Greater area limits-local authorities

Όρια Σχεδίου Πόλης "2007"
Town-plan limit "2007"

Οικισμοί
Settlements

Πυροσβεστικοί σταθμοί
Fire-stations

Σημεία υδροληψίας για πυρόσβεση
Water-supply point for fire

Ζώνες πυρασφάλειας
Fire-proof zones

Ζώνη προστασίας ρεμάτων
Stream protective zone

Χώροι κατάλληλοι για συγκέντρωση πληθυσμού σε περίπτωση θεομηνείας
Gathering spaces for population in case of natural disasters

Εγκαταστάσεις έκτακτης ανάγκης
First-aid installation

Χώροι περίθαλψης (Κέντρο Υγείας, Ιδιωτικές Κλινικές)
Public-Health installation (Health Center, Clinics)

ΓΕΝΙΚΟ ΠΟΛΕΟΔΟΜΙΚΟ ΣΧΕΔΙΟ

ΟΜΑΔΑ ΜΕΛΕΤΗΣ

1. ΕΥΘΥΜΙΟΣ ΧΑΤΖΗΔΗΜΗΤΡΙΟΥ
Αρχιτέκτων Πολεοδόμος Χωροτάκτης
2. ΦΡΑΓΚΙΣΚΗ ΔΗΜΗΤΡΑΚΟΠΟΥΛΟΥ
Αρχιτέκτων Πολεοδόμος
3. ΑΝΤΩΝΙΑ ΜΕΛΙΚΟΥΔΗ
Αρχιτέκτων Πολεοδόμος
4. ΚΤΗΜΑΤΟΓΡΑΦΙΚΗ -ΜΕΛΕΤΕΣ -ΕΦΑΡΜΟΓΕΣ ΤΕΧΝ. ΕΡΓΩΝ
5. ΑΠΟΣΤΟΛΟΣ ΖΑΧΑΡΙΑΔΗΣ
Τοπογράφος Μηχανικός

ΣΥΝΕΡΓΑΤΕΣ:
1. ΛΑΜΠΡΙΝΟΣ Ν.
Περιβαλλοντολόγος
2. ΔΗΜΗΤΡΙΟΣ ΚΩΝΣΤΑΝΤΟΥΔΑΚΗΣ
Μηχανολόγος
3. ΑΓΓΕΛΙΚΗ ΧΑΤΖΗΔΗΜΗΤΡΙΟΥ
Φοιτ. Αρχιτεκτονικής Α.Π.Θ.

ΕΠΙΒΛΕΠΩΝ:
ΑΜΑΤΙΔΗΣ ΣΩΤΗΡΙΟΣ Αρχιτέκτων

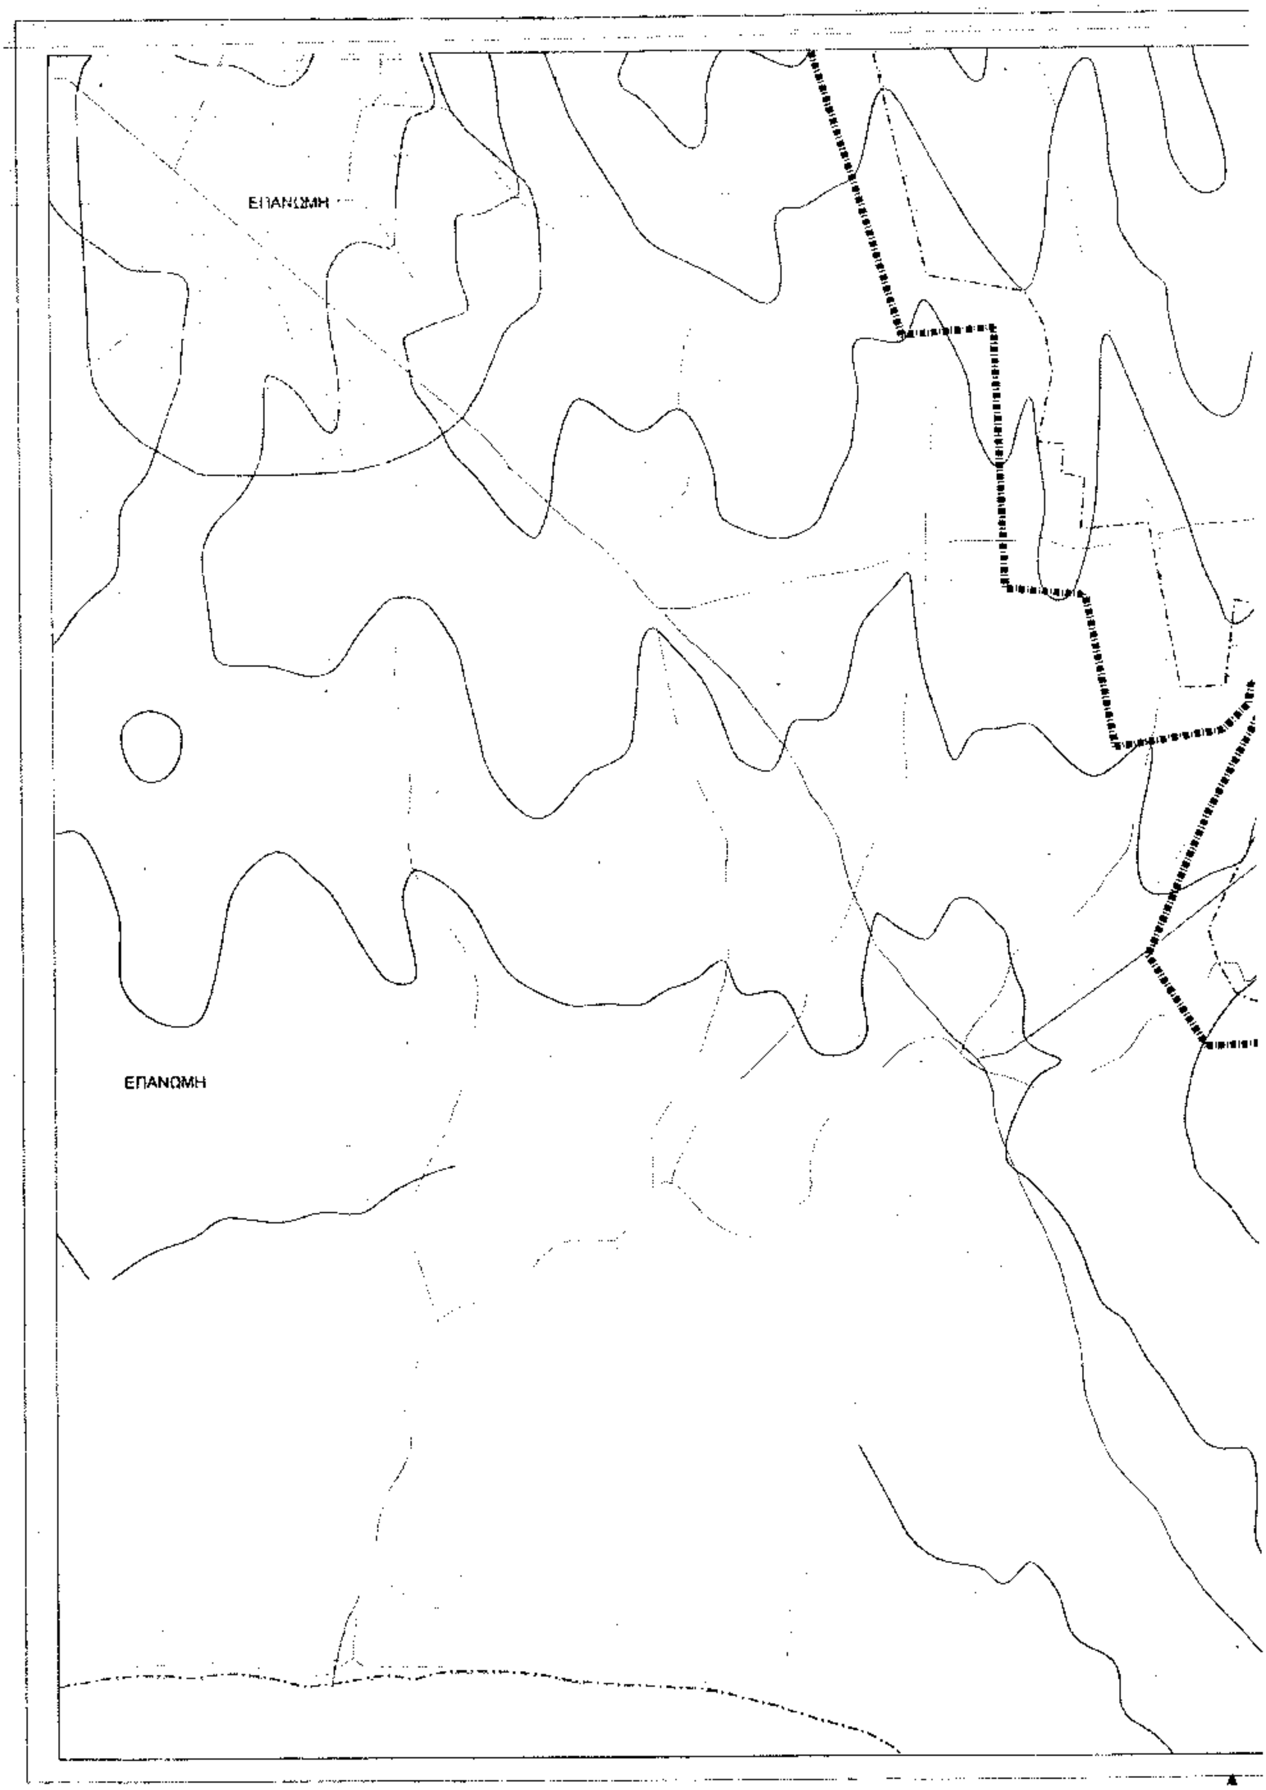
1 | 2
3 | 4
5 | 6

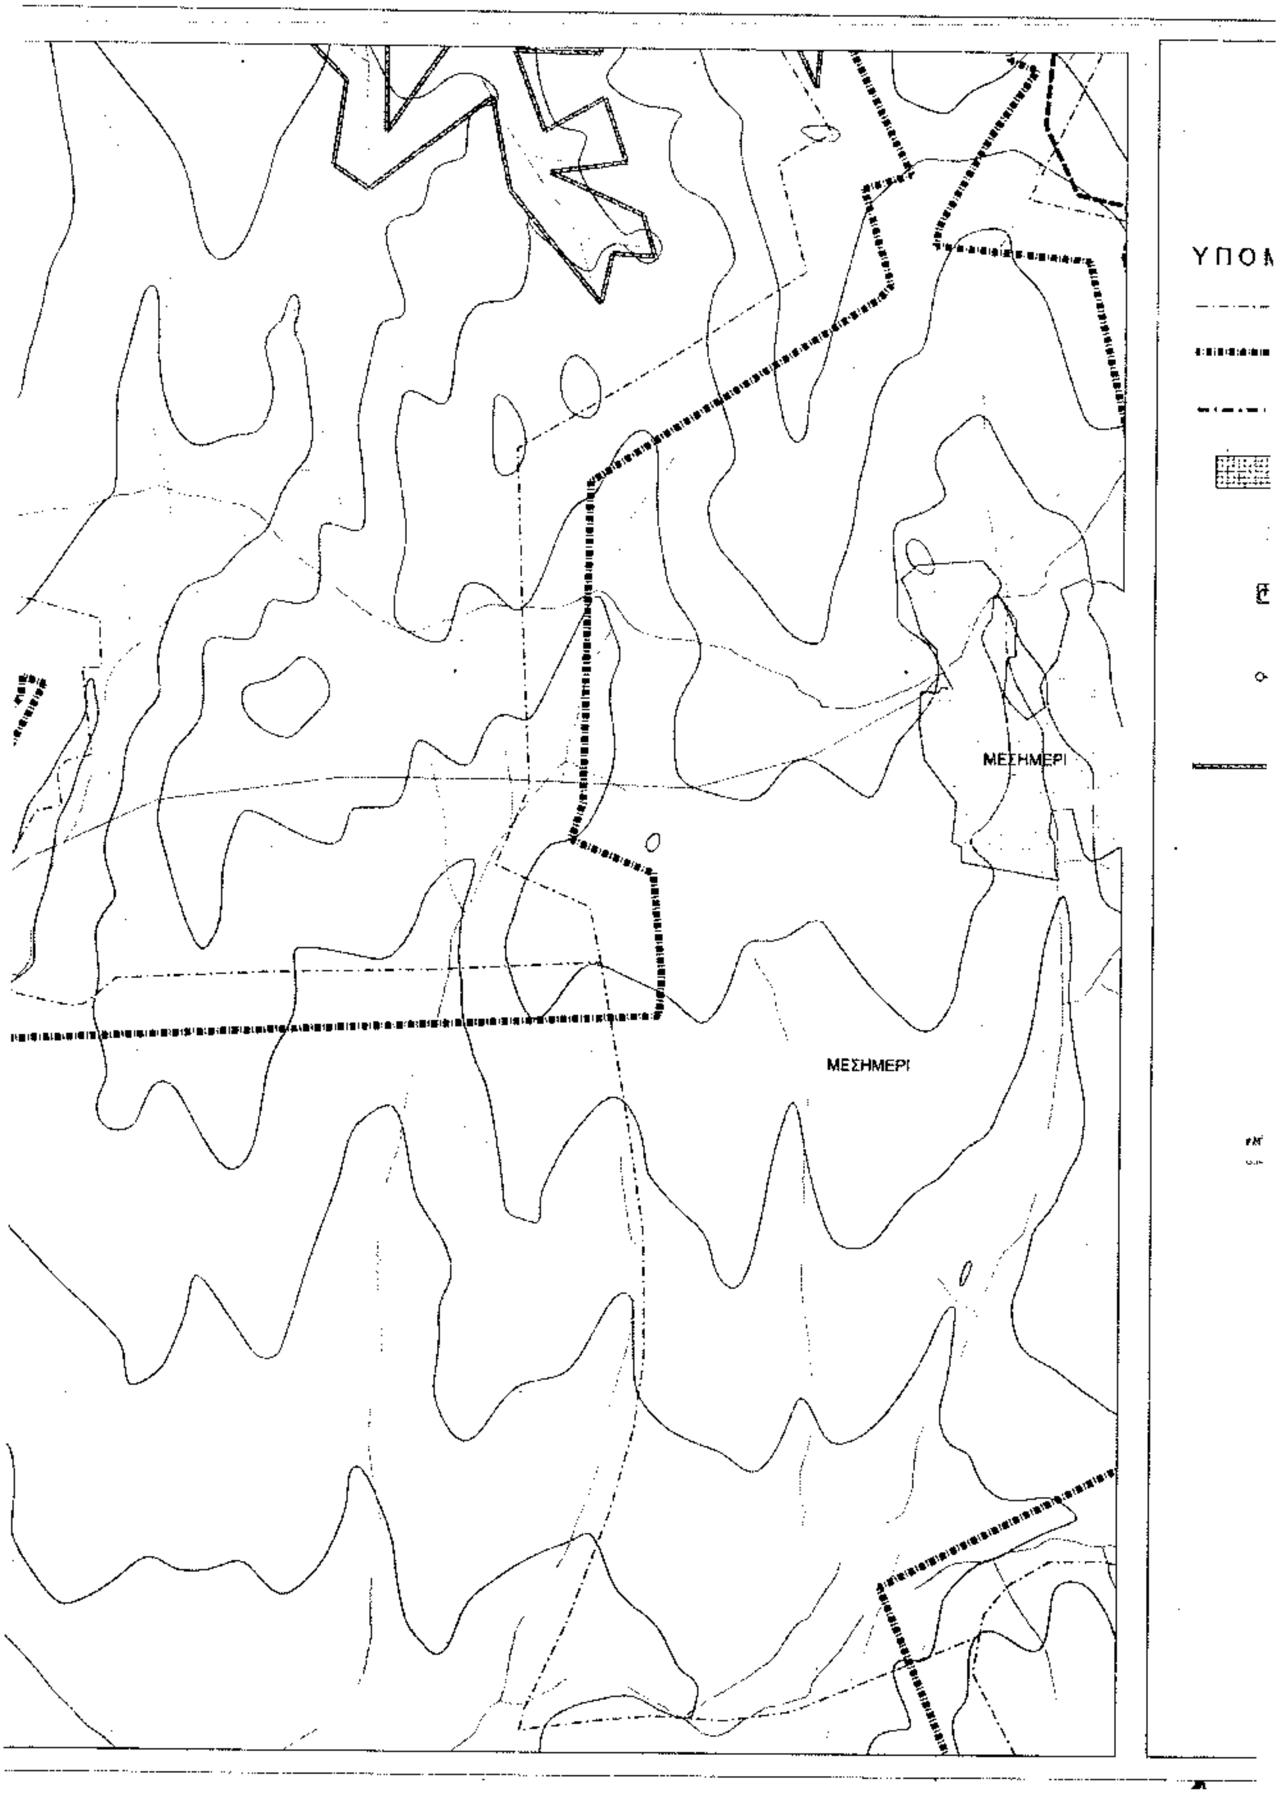
Σφραγίδα-Υπογραφή

Αρ. θεω. 262/03
εχ. 52

ΑΣΦΑΛΕΙΑ-ΠΥΡΟΠΡΟΣΤΑΣΙΑ

ΧΑΡΤΗΣ	
Π-3.1.2., Π-3.2.	ΠΥΡΟΠΡΟΣΤΑΣΙΑ ΚΑΙ ΠΡΟΣΤΑΣΙΑ ΑΠΟ ΣΕΙΣΜΟ (ΘΕΟΜΗΝΙΕΣ)
ΚΛΙΜΑΚΑ 1 : 10000	ΔΗΜΟΣ ΜΙΚΡΑΣ ΠΛΑΓΙΑΡΙ - ΤΡΙΛΟΦΟΣ - ΚΑΡΔΙΑ Κ.ΣΧΟΛΑΡΙ
ΙΑΝΟΥΑΡΙΟΣ 2003	ΝΟΜΟΣ ΘΕΣΣΑΛΟΝΙΚΗΣ


ΕΠΑΝΩΜΗ
ΕΠΑΝΩΜΗ


ΜΕΣΗΜΕΡΙ
ΜΕΣΗΜΕΡΙ
ΥΠΟΜ

ΥΠΟΥΡΓΕΙΟ
ΠΕΡΙΒΑΛΛΟΝΤΟΣ ΧΩΡΟΤΑΞΙΑΣ & ΔΗΜ. ΕΡΓΩΝ

ΟΡΓΑΝΙΣΜΟΣ ΡΥΘΜΙΣΤΙΚΟΥ ΣΧΕΔΙΟΥ
ΚΑΙ ΠΡΟΣΤΑΣΙΑΣ ΠΕΡΙΒΑΛΛΟΝΤΟΣ
ΘΕΣΣΑΛΟΝΙΚΗΣ

ΥΠΟΜΝΗΜΑ

- Όρια Δήμων και Κοινοτήτων / Municipality and community limits
- Όρια ευρύτερης περιοχής-Ο.Τ.Α / Greater area limits-local authorities
- Όρια Σχεδίου Πόλης "2007" / Town-plan limit "2007"
- Οικισμοί / Settlements
- Πυροσβεστικοί σταθμοί / Fire-stations
- Σημεία υδροληψίας για πυρόσβεση / Water-supply point for fire
- Ζώνες πυρασφάλειας / Fire-proof zones
- Ζώνη προστασίας ρεμάτων / Stream protective zone
- Χώροι κατάλληλοι για συγκέντρωση πληθυσμού σε περίπτωση θεομηνείας / Gathering spaces for population in case of natural disasters
- Εγκαταστάσεις έκτακτης ανάγκης / First-aid installation
- Χώροι περίθαλψης (Κέντρο Υγείας, Ιδιωτικές Κλινικές) / Public-Health installation (Health Center, Clinics)

ΓΕΝΙΚΟ ΠΟΛΕΟΔΟΜΙΚΟ ΣΧΕΔΙΟ

ΟΜΑΔΑ ΜΕΛΕΤΗΣ

1. ΕΥΘΥΜΙΟΣ ΧΑΤΖΗΔΗΜΗΤΡΙΟΥ
Αρχιτέκτων Πολεοδόμος Χωροτάκτης
2. ΦΡΑΓΚΙΣΚΗ ΔΗΜΗΤΡΑΚΟΠΟΥΛΟΥ
Αρχιτέκτων Πολεοδόμος
3. ΑΝΤΩΝΙΑ ΜΕΛΙΚΟΥΔΗ
Αρχιτέκτων Πολεοδόμος
4. ΚΤΗΜΑΤΟΓΡΑΦΙΚΗ -ΜΕΛΕΤΕΣ -ΕΦΑΡΜΟΓΕΣ ΤΕΧΝ. ΕΡΓΩΝ
5. ΑΠΟΣΤΟΛΟΣ ΖΑΧΑΡΙΑΔΗΣ
Τοπογράφος Μηχανικός

ΣΥΝΕΡΓΑΤΕΣ:
1. ΛΑΜΠΡΙΝΟΣ Ν.
Περιβαλλοντολόγος
2. ΔΗΜΗΤΡΙΟΣ ΚΩΝΣΤΑΝΤΟΥΔΑΚΗΣ
Μηχανολόγος
3. ΑΓΓΕΛΙΚΗ ΧΑΤΖΗΔΗΜΗΤΡΙΟΥ
Υποψ. Αρχιτέκτονας Α.Π.Θ.

ΕΠΙΘΕΩΡΗΣΗ
ΑΣΜΑΤΙΔΗΣ ΣΩΤΗΡΙΟΣ Αρχιτέκτων

1 2
3 4
5 6

Σφραγίδα-Υπογραφή

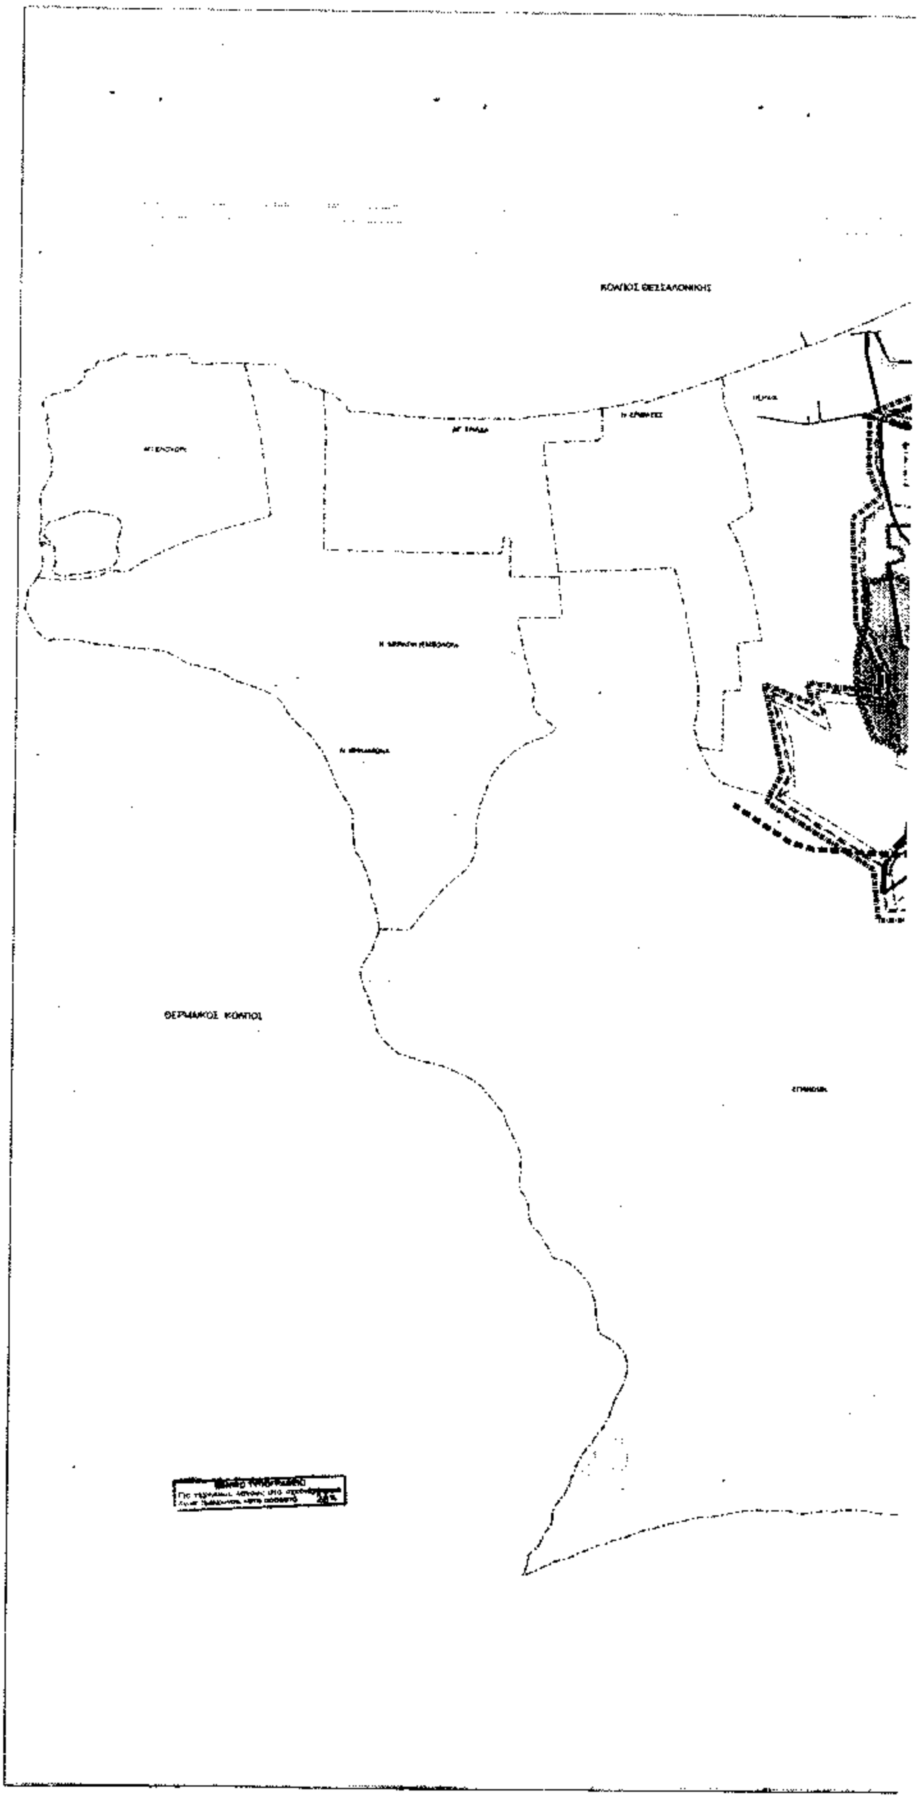
ΑΣΦΑΛΕΙΑ-ΠΥΡΟΠΡΟΣΤΑΣΙΑ

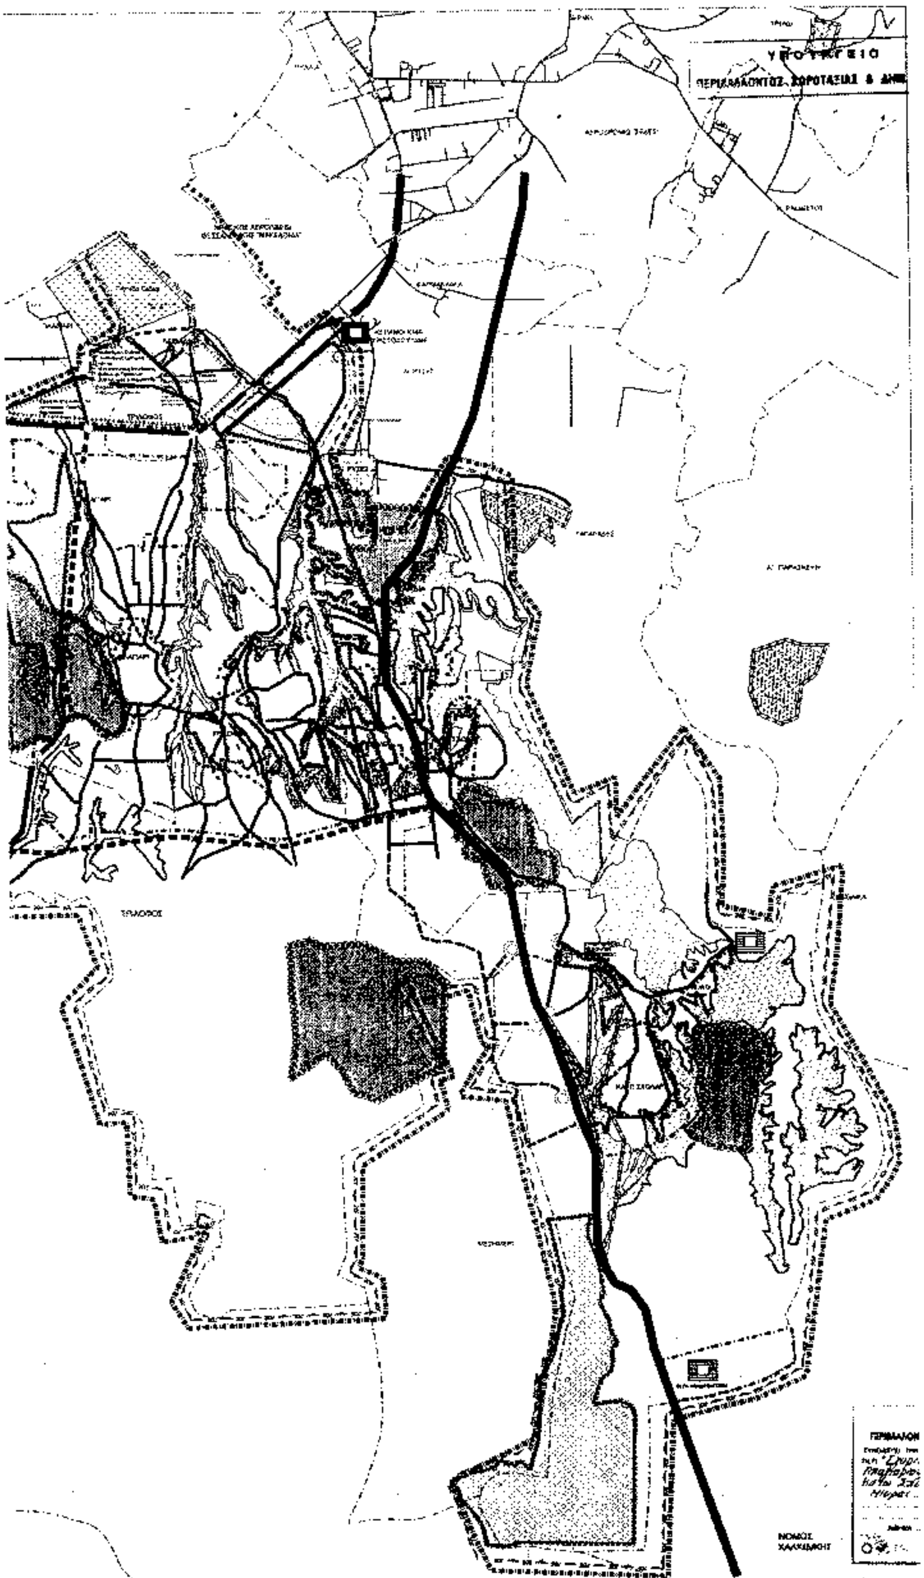
ΧΑΡΤΗΣ Π-3.1.2., Π-3.2.	ΠΥΡΟΠΡΟΣΤΑΣΙΑ ΚΑΙ ΠΡΟΣΤΑΣΙΑ ΑΠΟ ΣΕΙΣΜΟ (ΘΕΟΜΗΝΙΕΣ)
ΚΛΙΜΑΚΑ 1 : 10000	ΔΗΜΟΣ ΜΙΚΡΑΣ ΠΛΑΓΙΑΡΙ - ΤΡΙΛΟΦΟΣ - ΚΑΡΔΙΑ Κ.ΣΧΟΛΑΡΙ
ΙΑΝΟΥΑΡΙΟΣ 2003	ΝΟΜΟΣ ΘΕΣΣΑΛΟΝΙΚΗΣ

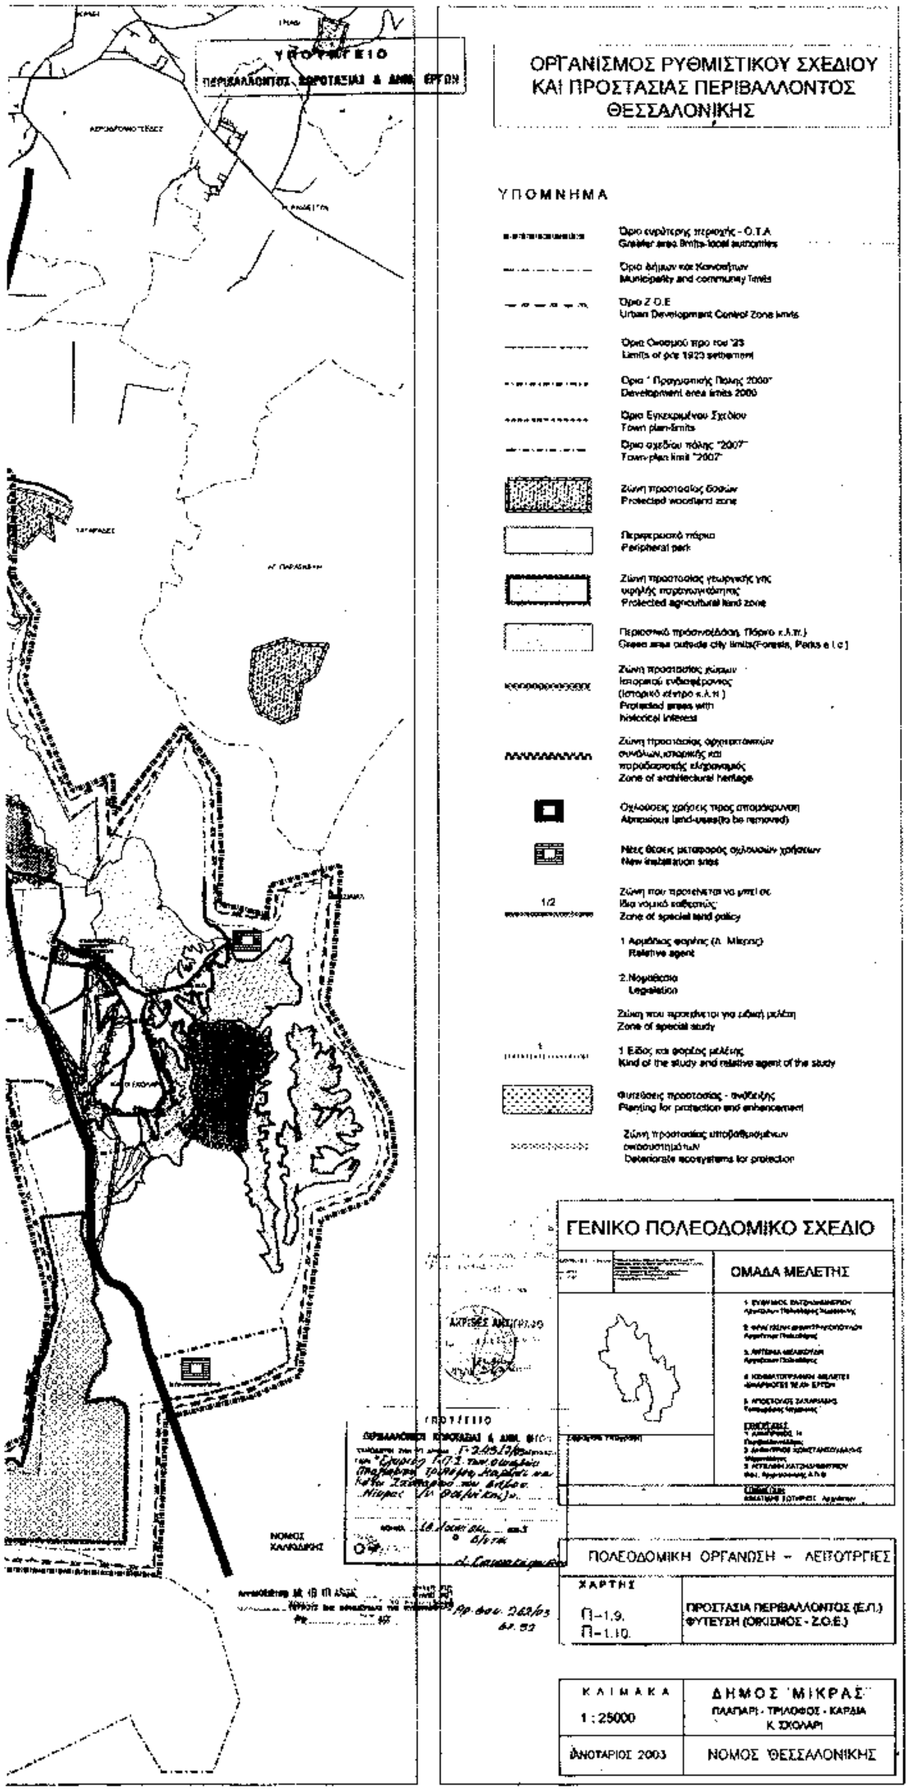
ΥΠΟΥΡΓΕΙΟ
ΠΕΡΙΒΑΛΛΟΝΤΟΣ ΧΩΡΟΤΑΞΙΑΣ & ΔΗΜ. ΕΡΓΩΝ
... Π24517/03 ... "Σχέδιο Γ.Π.Σ. των οικισμών Πλαγιαρίου, Τριλόφου, Καρδίας και Κάτω Σχολαρίου του Δ. Μίκρας (ν. Θεσ/νίκης)".
Αθήνα 18 Ιουνίου 2003

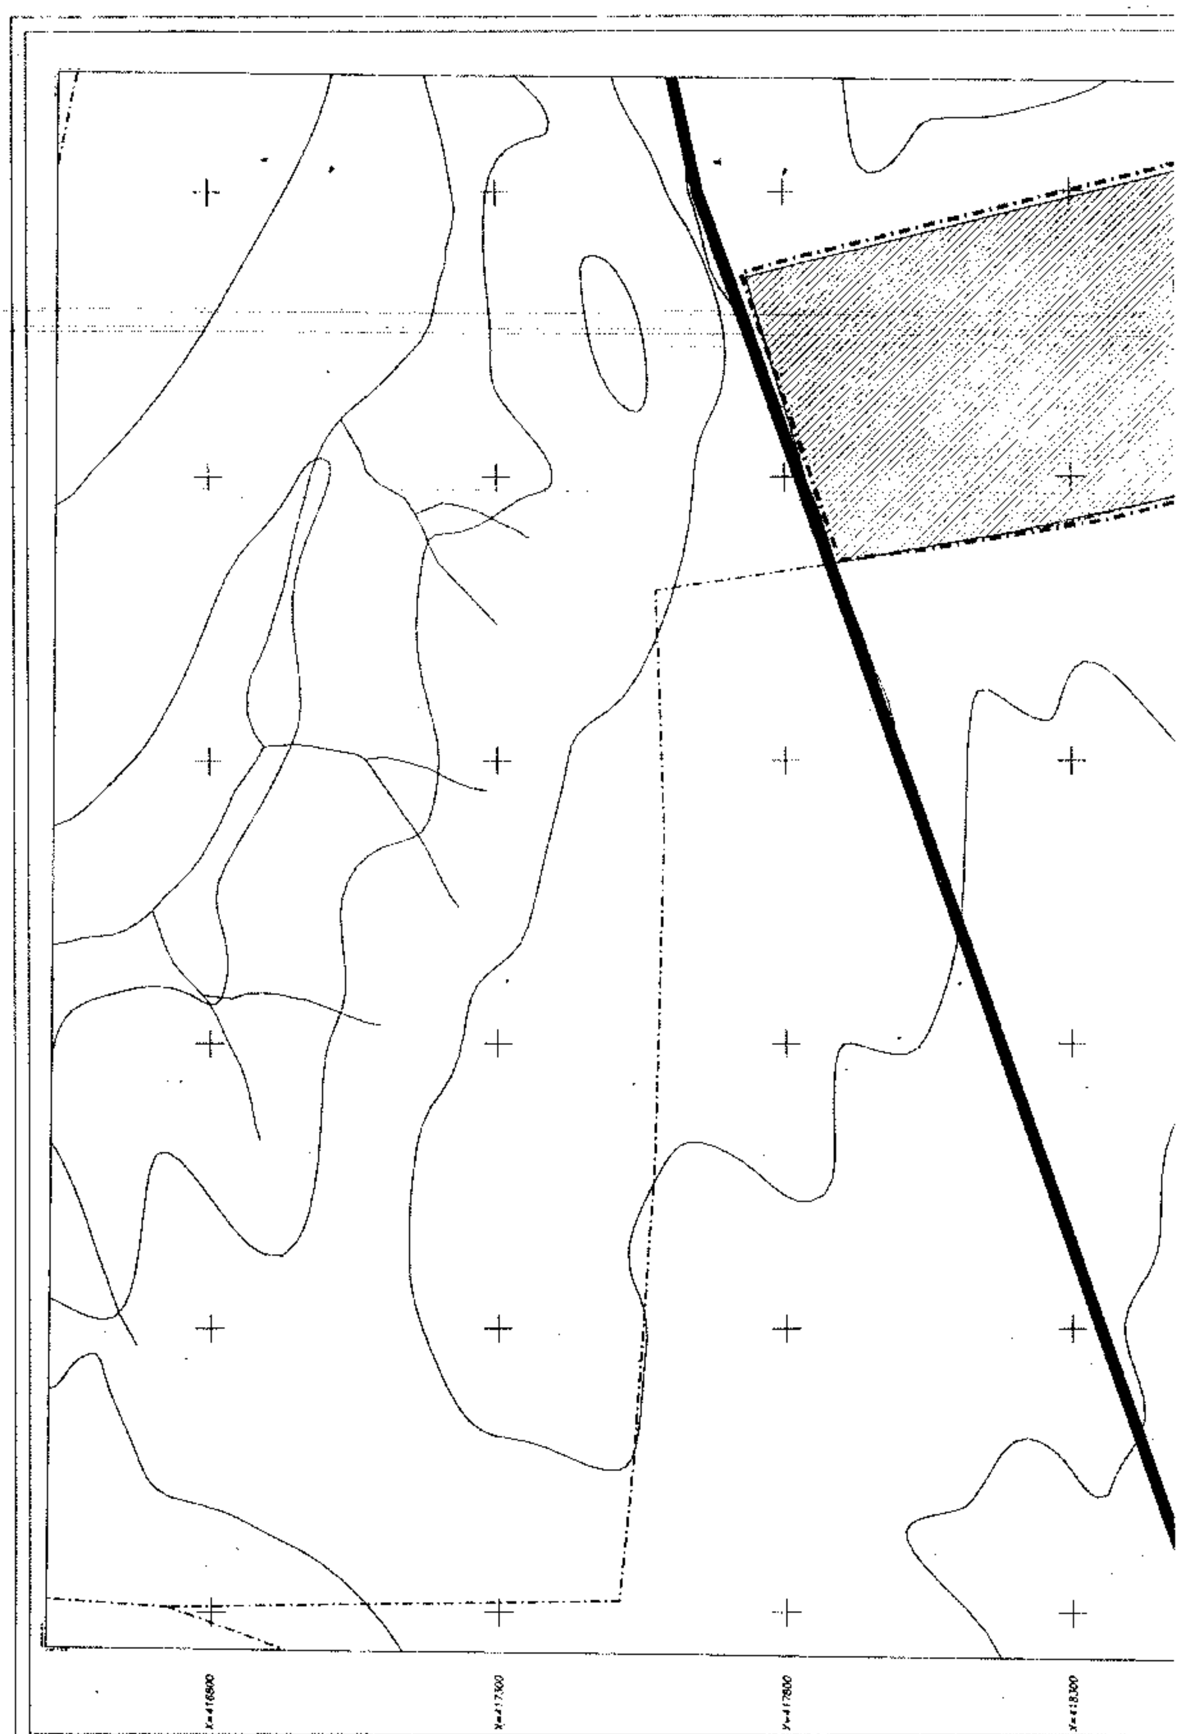
Αρ. θαυ. 262/03
6χ. 52

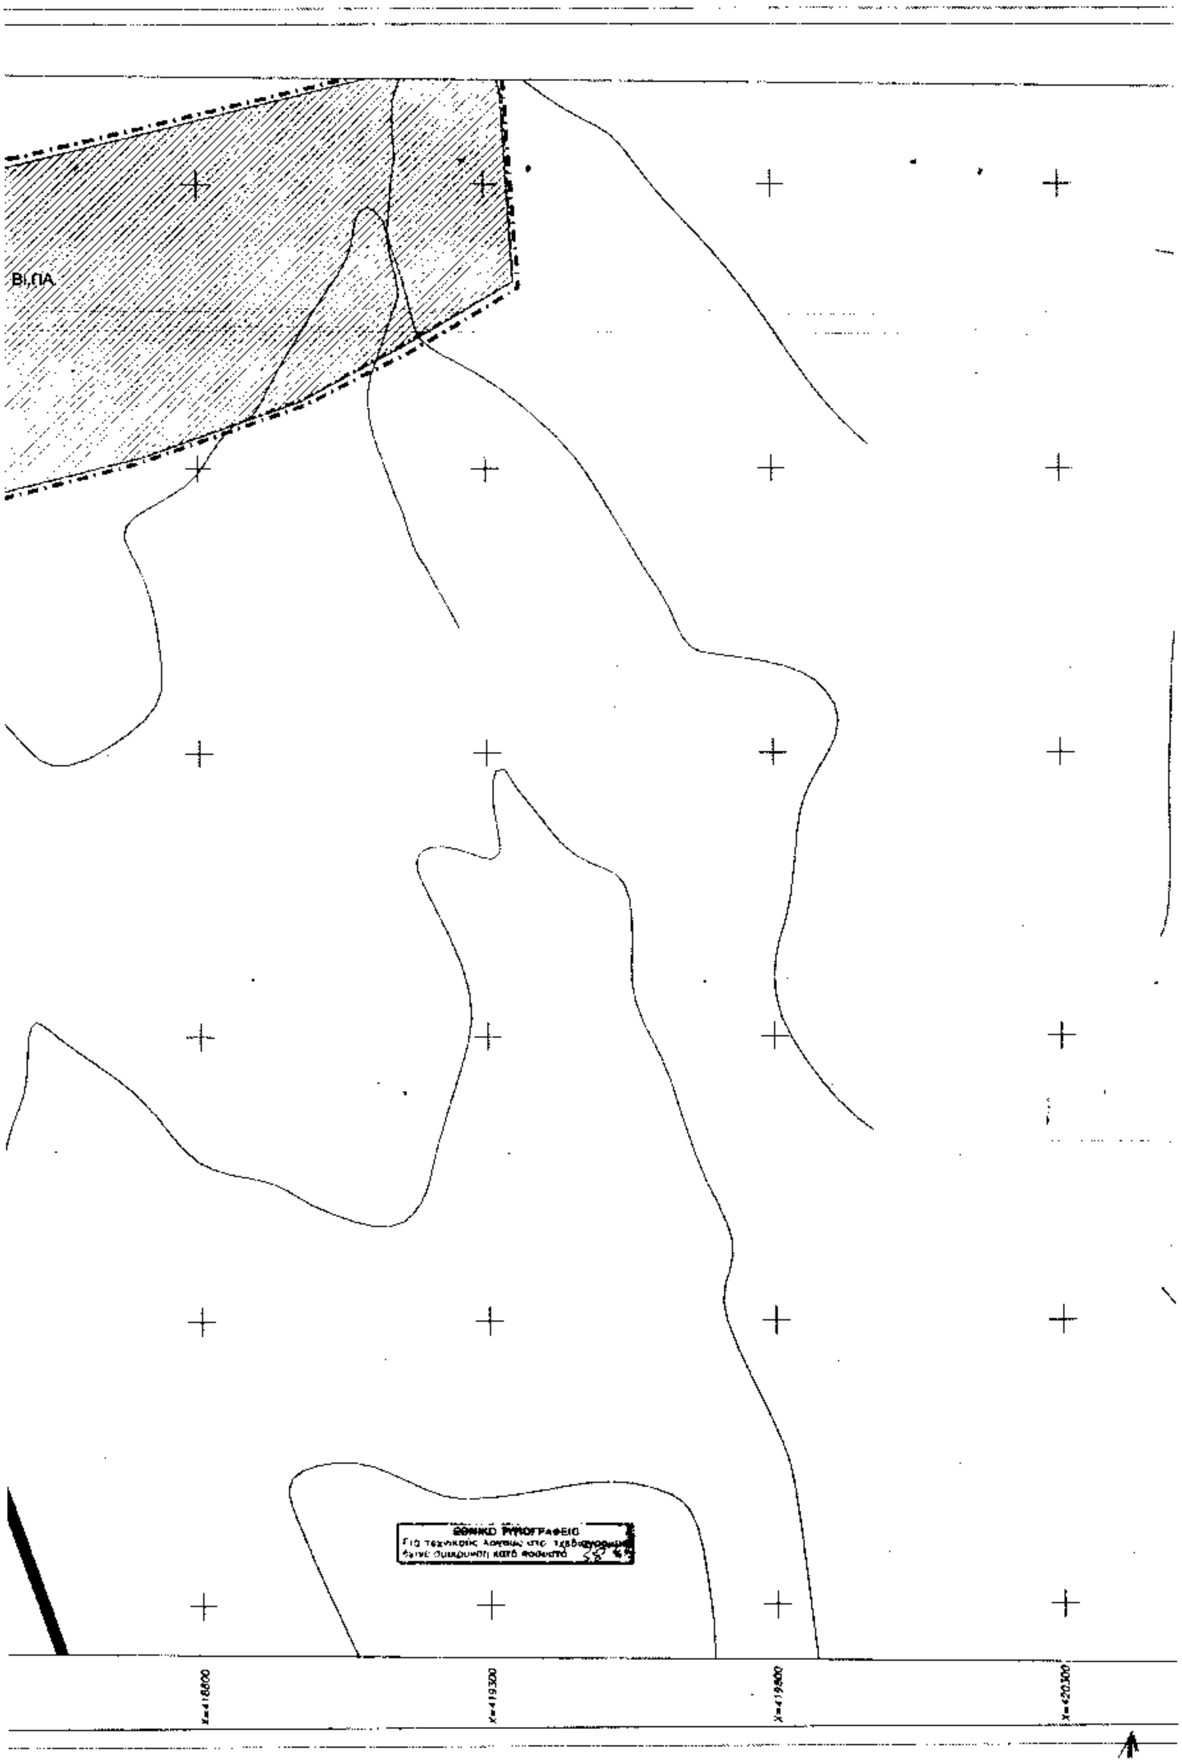
ΕΘΝΙΚΟ ΤΥΠΟΓΡΑΦΕΙΟ
Για τεχνικούς λόγους στο σχέδιο έγινε σμίκρυνση κατά ποσοστό

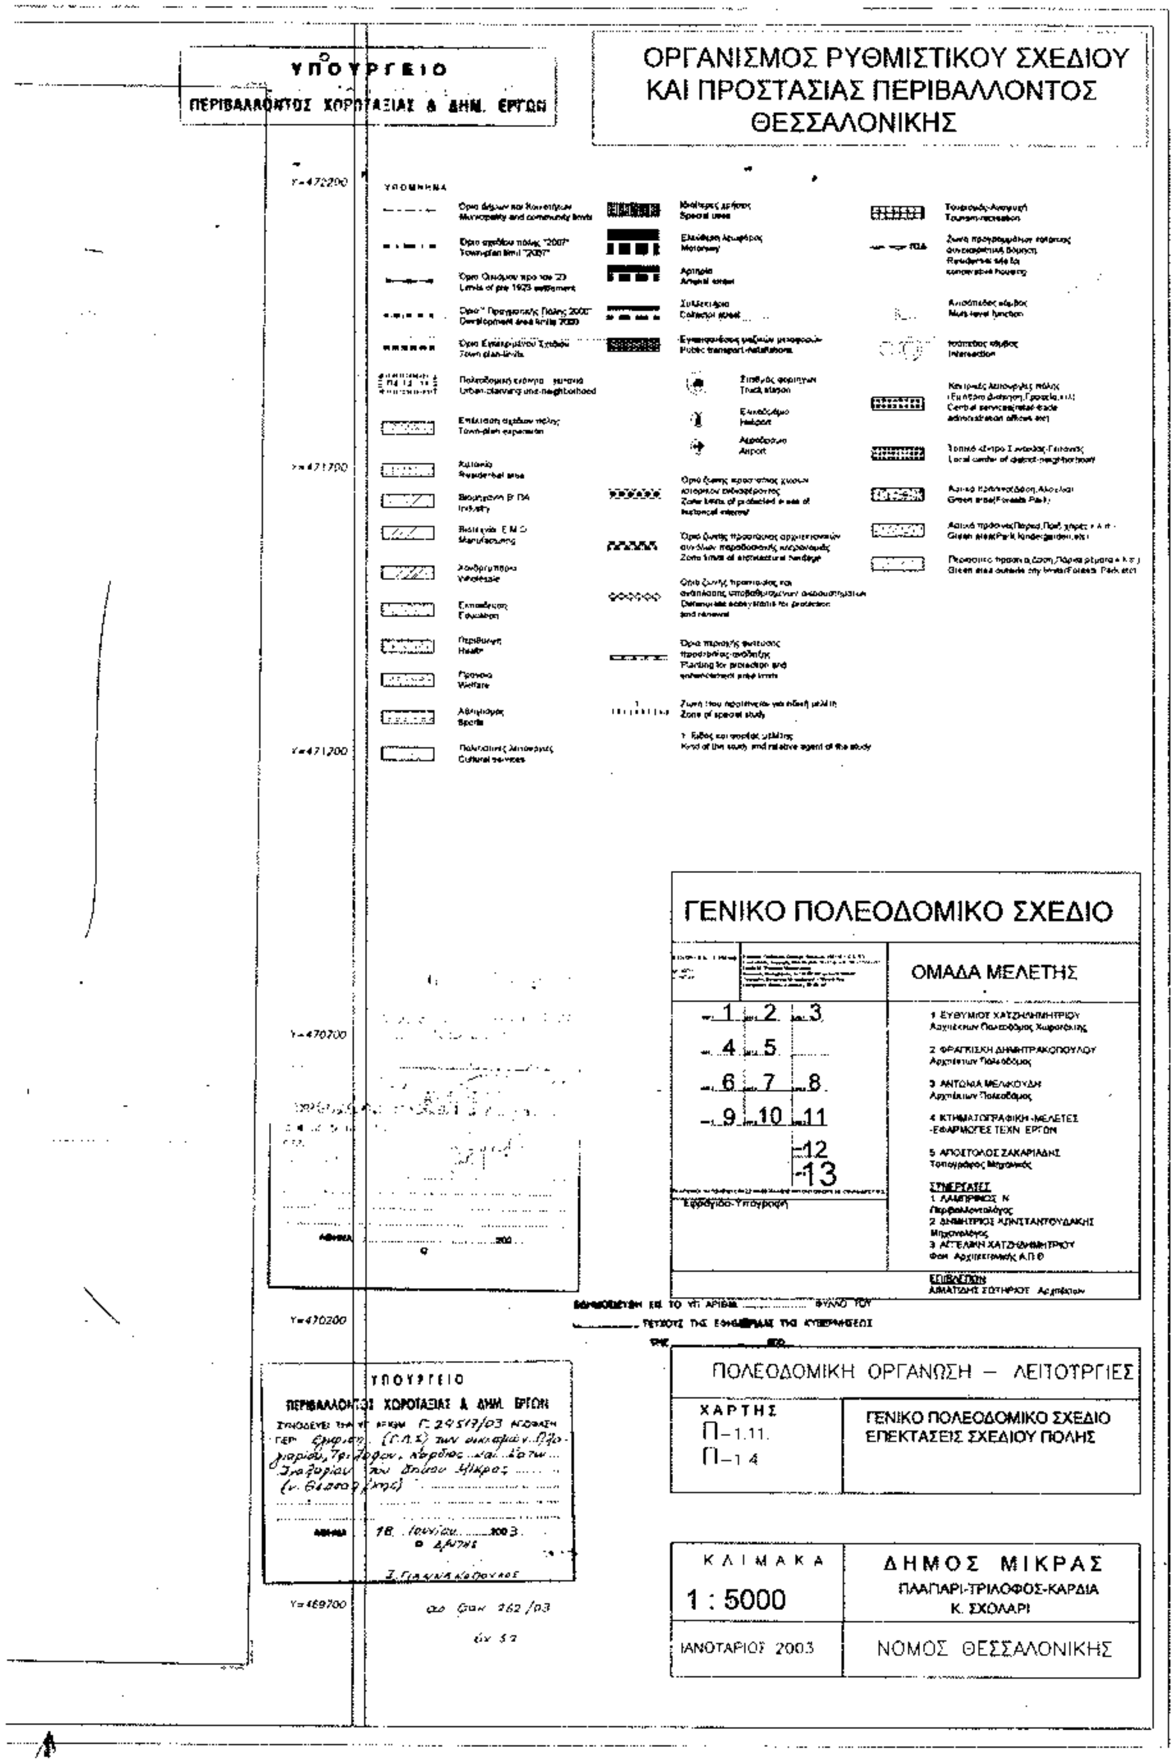

ΚΟΛΠΟΣ ΘΕΣΣΑΛΟΝΙΚΗΣ
ΘΕΡΜΑΙΚΟΣ ΚΟΛΠΟΣ

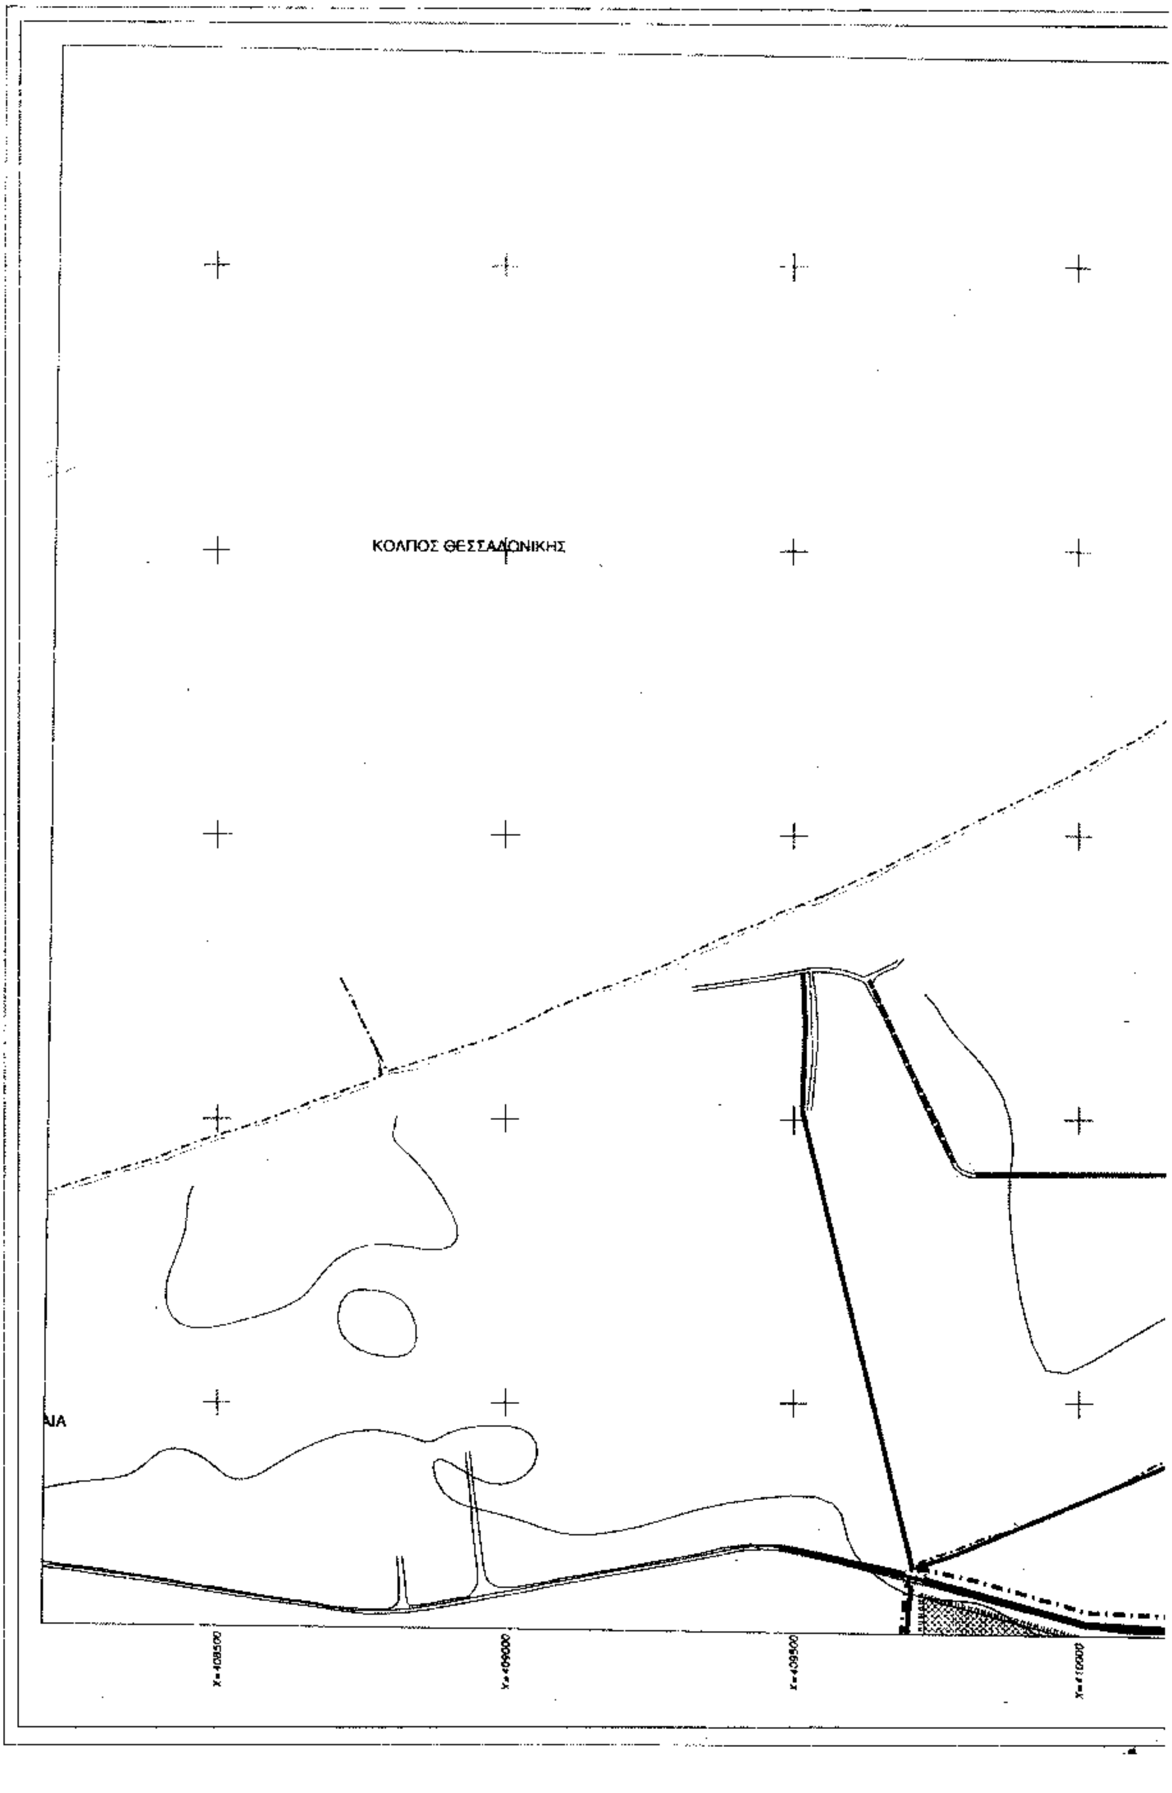


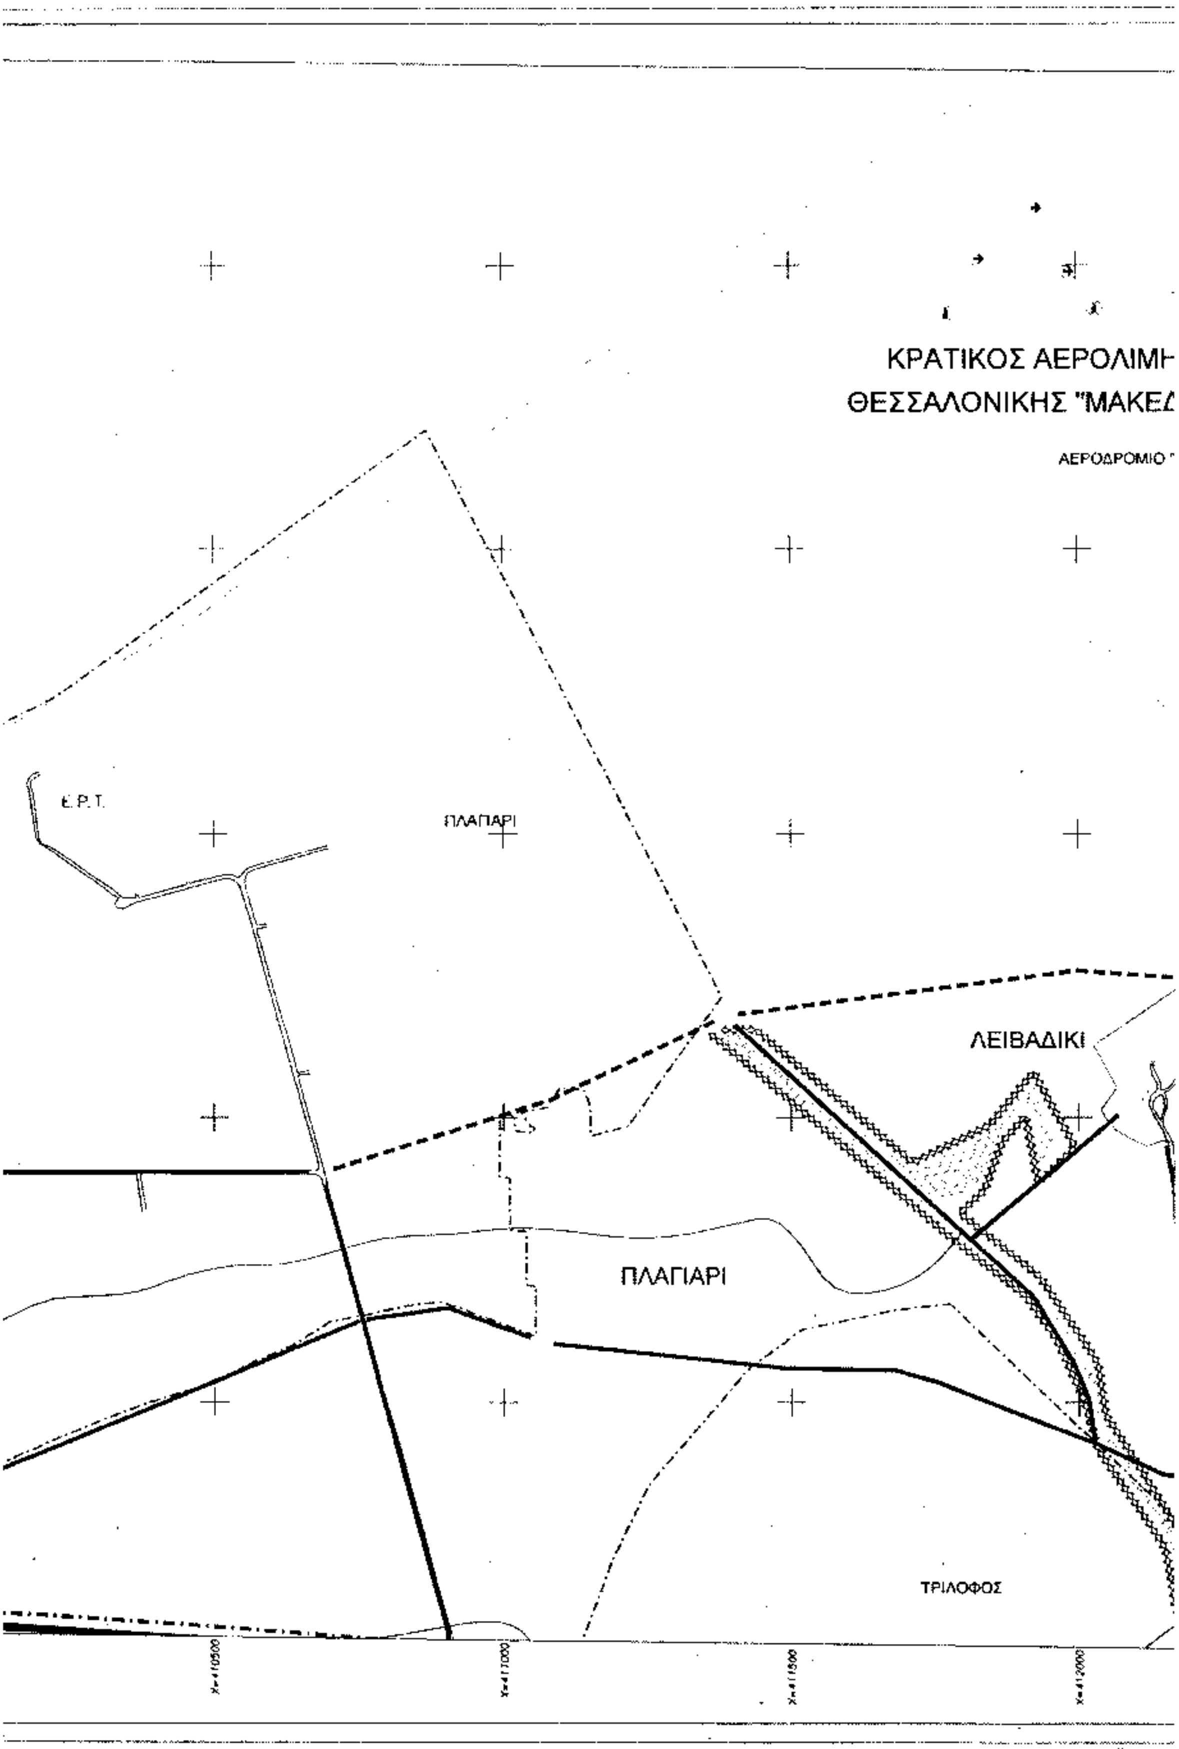

ΟΡΓΑΝΙΣΜΟΣ ΡΥΘΜΙΣΤΙΚΟΥ ΣΧΕΔΙΟΥ ΚΑΙ ΠΡΟΣΤΑΣΙΑΣ ΠΕΡΙΒΑΛΛΟΝΤΟΣ ΘΕΣΣΑΛΟΝΙΚΗΣ
ΥΠΟΜΝΗΜΑ
Όριο ευρύτερης περιοχής - Ο.Τ.Α.
Greater area limits-local authorities
Όριο δήμων και Κοινοτήτων
Municipality and community limits
Όριο Ζ.Ο.Ε.
Urban Development Control Zone limits
Όριο Οικισμού προ του '23
Limits of pre 1923 settlement
Όριο "Πραγματικής Πόλης 2000"
Development area limits 2000
Όριο Εγκεκριμένου Σχεδίου
Town plan-limits
Όριο σχεδίου πόλης "2007"
Town-plan limit "2007"
Ζώνη προστασίας δασών
Protected woodland zone
Περιφερειακό πάρκο
Peripheral park
Ζώνη προστασίας γεωργικής γης υψηλής παραγωγικότητας
Protected agricultural land zone
Περιαστικό πράσινο (Δάση, Πάρκα κ.λ.π.)
Green area outside city limits (Forests, Parks e.t.c.)
Ζώνη προστασίας χώρων ιστορικού ενδιαφέροντος (Ιστορικό κέντρο κ.λ.π.)
Protected areas with historical interest
Ζώνη προστασίας αρχιτεκτονικών συνόλων, ιστορικής και παραδοσιακής κληρονομιάς
Zone of architectural heritage
Οχλούσες χρήσεις προς απομάκρυνση
Abnoxious land-uses (to be removed)
Νέες θέσεις μεταφοράς οχλουσών χρήσεων
New installation sites
Ζώνη που προτείνεται να μπει σε ειδικό νομικό καθεστώς
Zone of special land policy
1 Αρμόδιος φορέας (Δ. Μίκρας)
Relative agent
2. Νομοθεσία
Legislation
Ζώνη που προτείνεται για ειδική μελέτη
Zone of special study
1 Είδος και φορέας μελέτης
Kind of the study and relative agent of the study
Φυτεύσεις προστασίας - ανάδειξης
Planting for protection and enhancement
Ζώνη προστασίας υποβαθμισμένων οικοσυστημάτων
Deteriorate ecosystems for protection
ΓΕΝΙΚΟ ΠΟΛΕΟΔΟΜΙΚΟ ΣΧΕΔΙΟ
ΟΜΑΔΑ ΜΕΛΕΤΗΣ
ΑΚΡΙΒΕΣ ΑΝΤΙΓΡΑΦΟ
ΝΟΜΟΣ ΚΑΛΚΙΔΙΚΗΣ
ΠΟΛΕΟΔΟΜΙΚΗ ΟΡΓΑΝΩΣΗ - ΛΕΙΤΟΥΡΓΙΕΣ
ΧΑΡΤΗΣ
Π-1.9.
Π-1.10.
ΠΡΟΣΤΑΣΙΑ ΠΕΡΙΒΑΛΛΟΝΤΟΣ (Ε.Π.)
ΦΥΤΕΥΣΗ (ΟΙΚΙΣΜΟΣ - Ζ.Ο.Ε.)
ΚΛΙΜΑΚΑ
1 : 25000
ΔΗΜΟΣ ΜΙΚΡΑΣ
ΠΛΑΓΙΑΡΙ - ΤΡΙΛΟΦΟΣ - ΚΑΡΔΙΑ
Κ. ΣΧΟΛΑΡΙ
ΙΑΝΟΥΑΡΙΟΣ 2003
ΝΟΜΟΣ ΘΕΣΣΑΛΟΝΙΚΗΣ

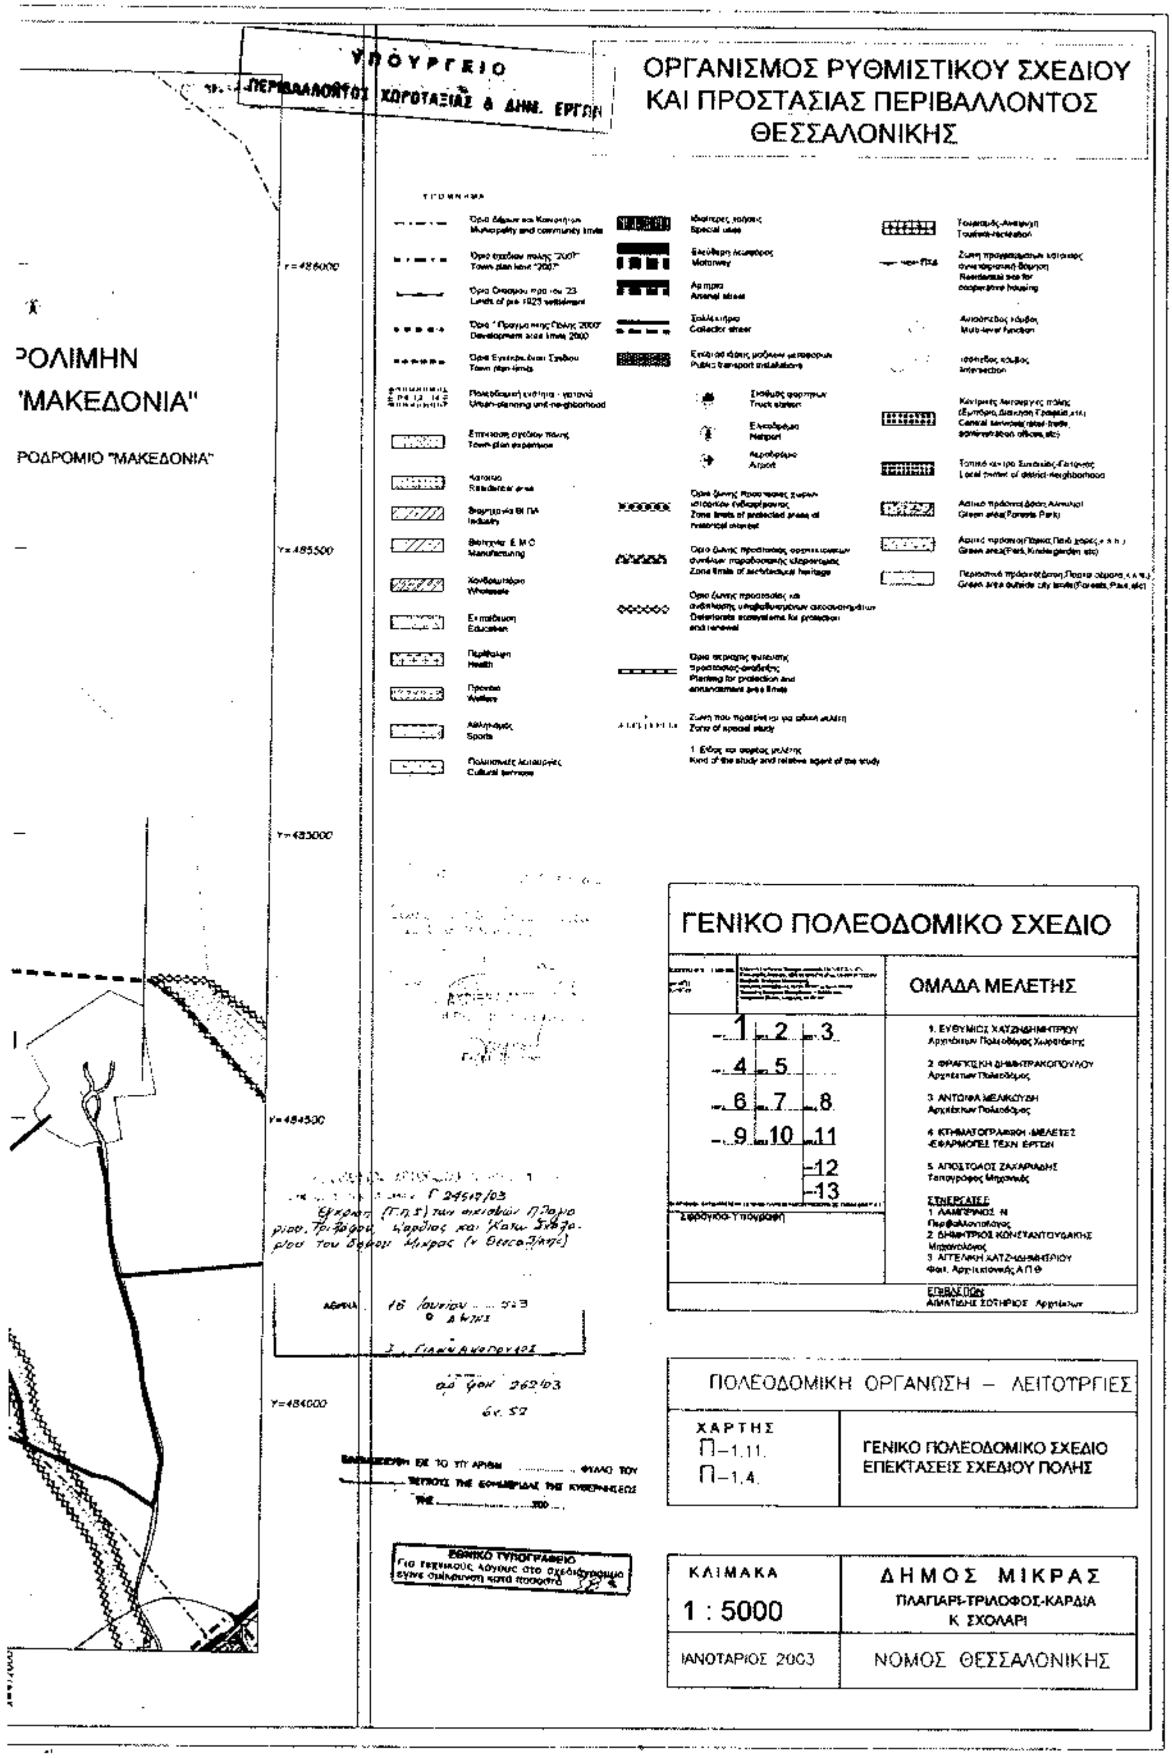

X=416800
X=417300
X=417800
X=418300

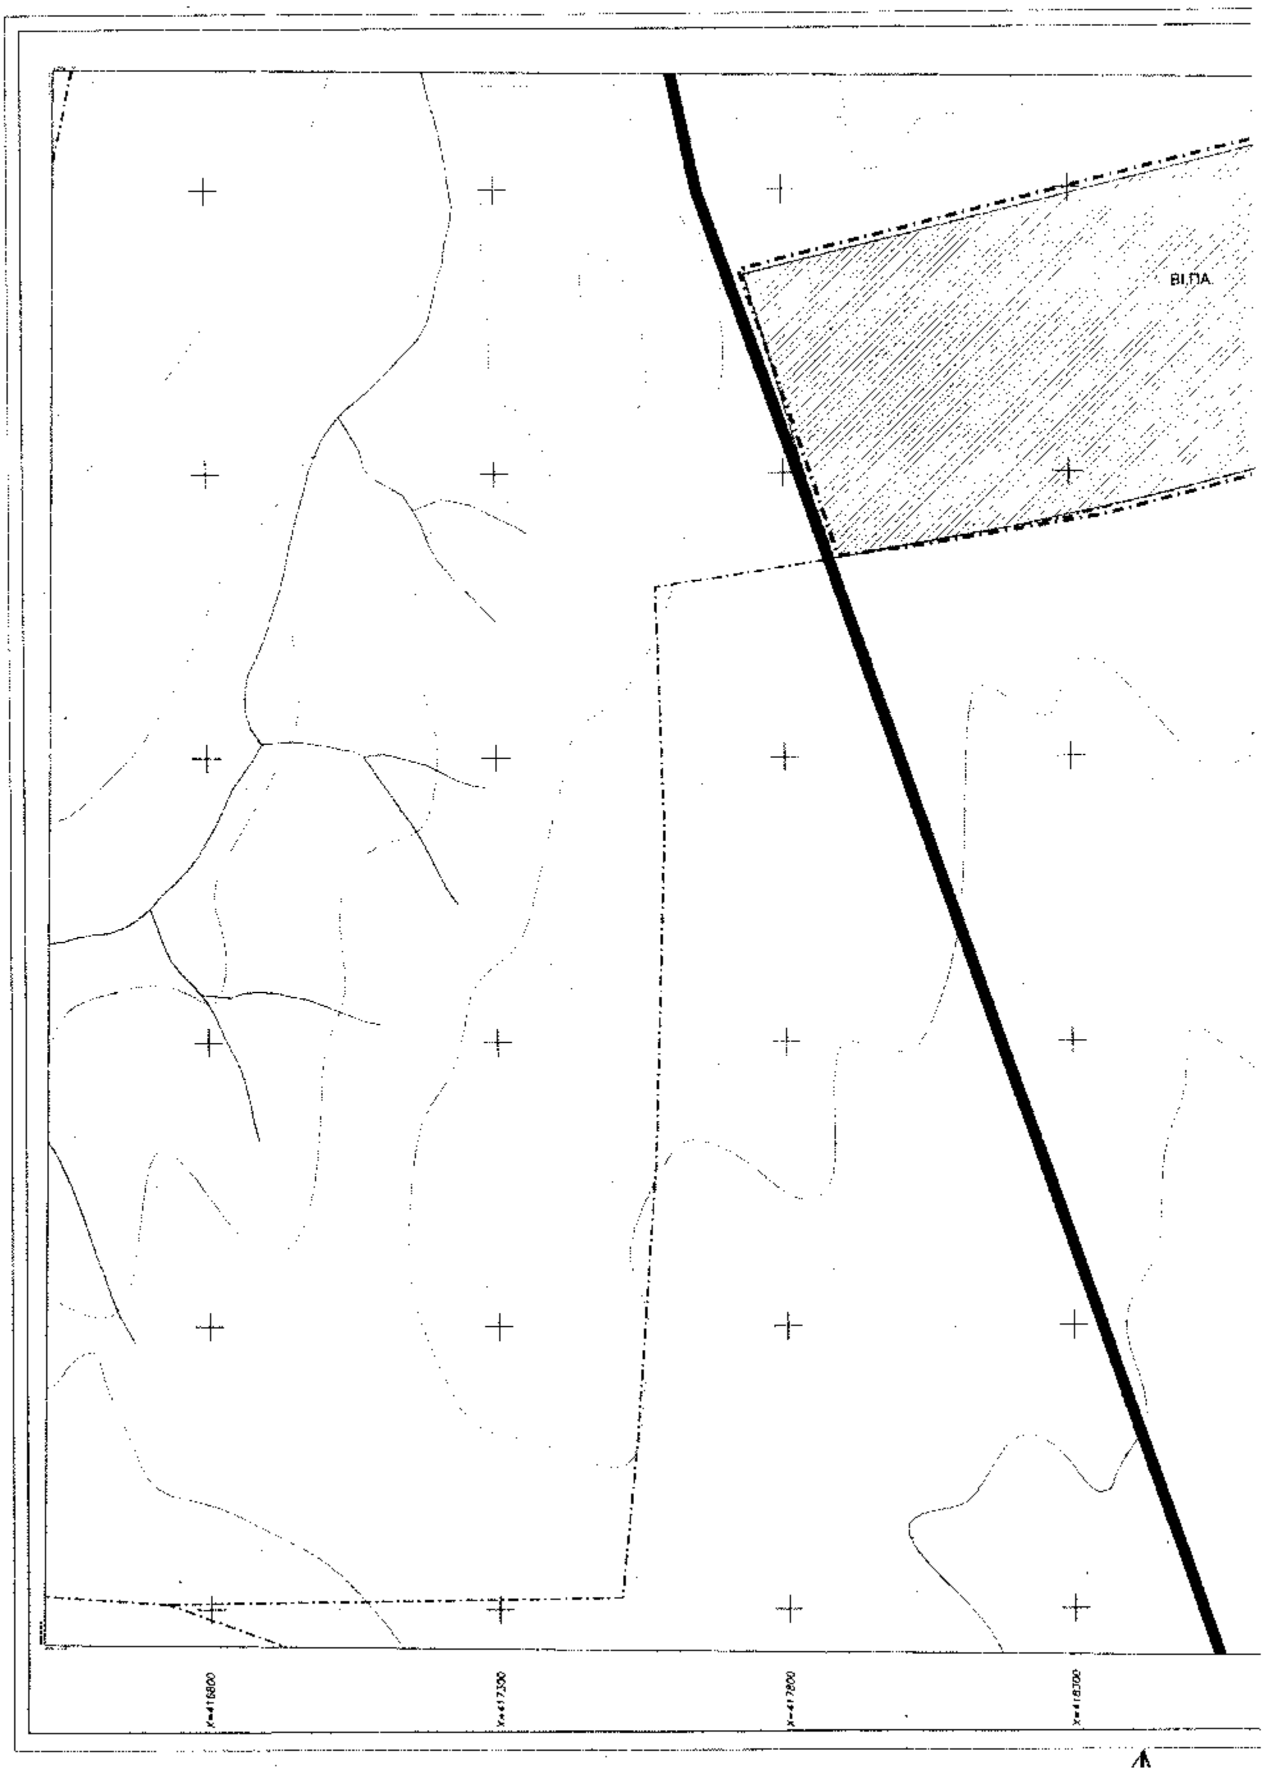

ΒΙ.ΠΑ
X=418800
X=419300
X=419800
X=420300

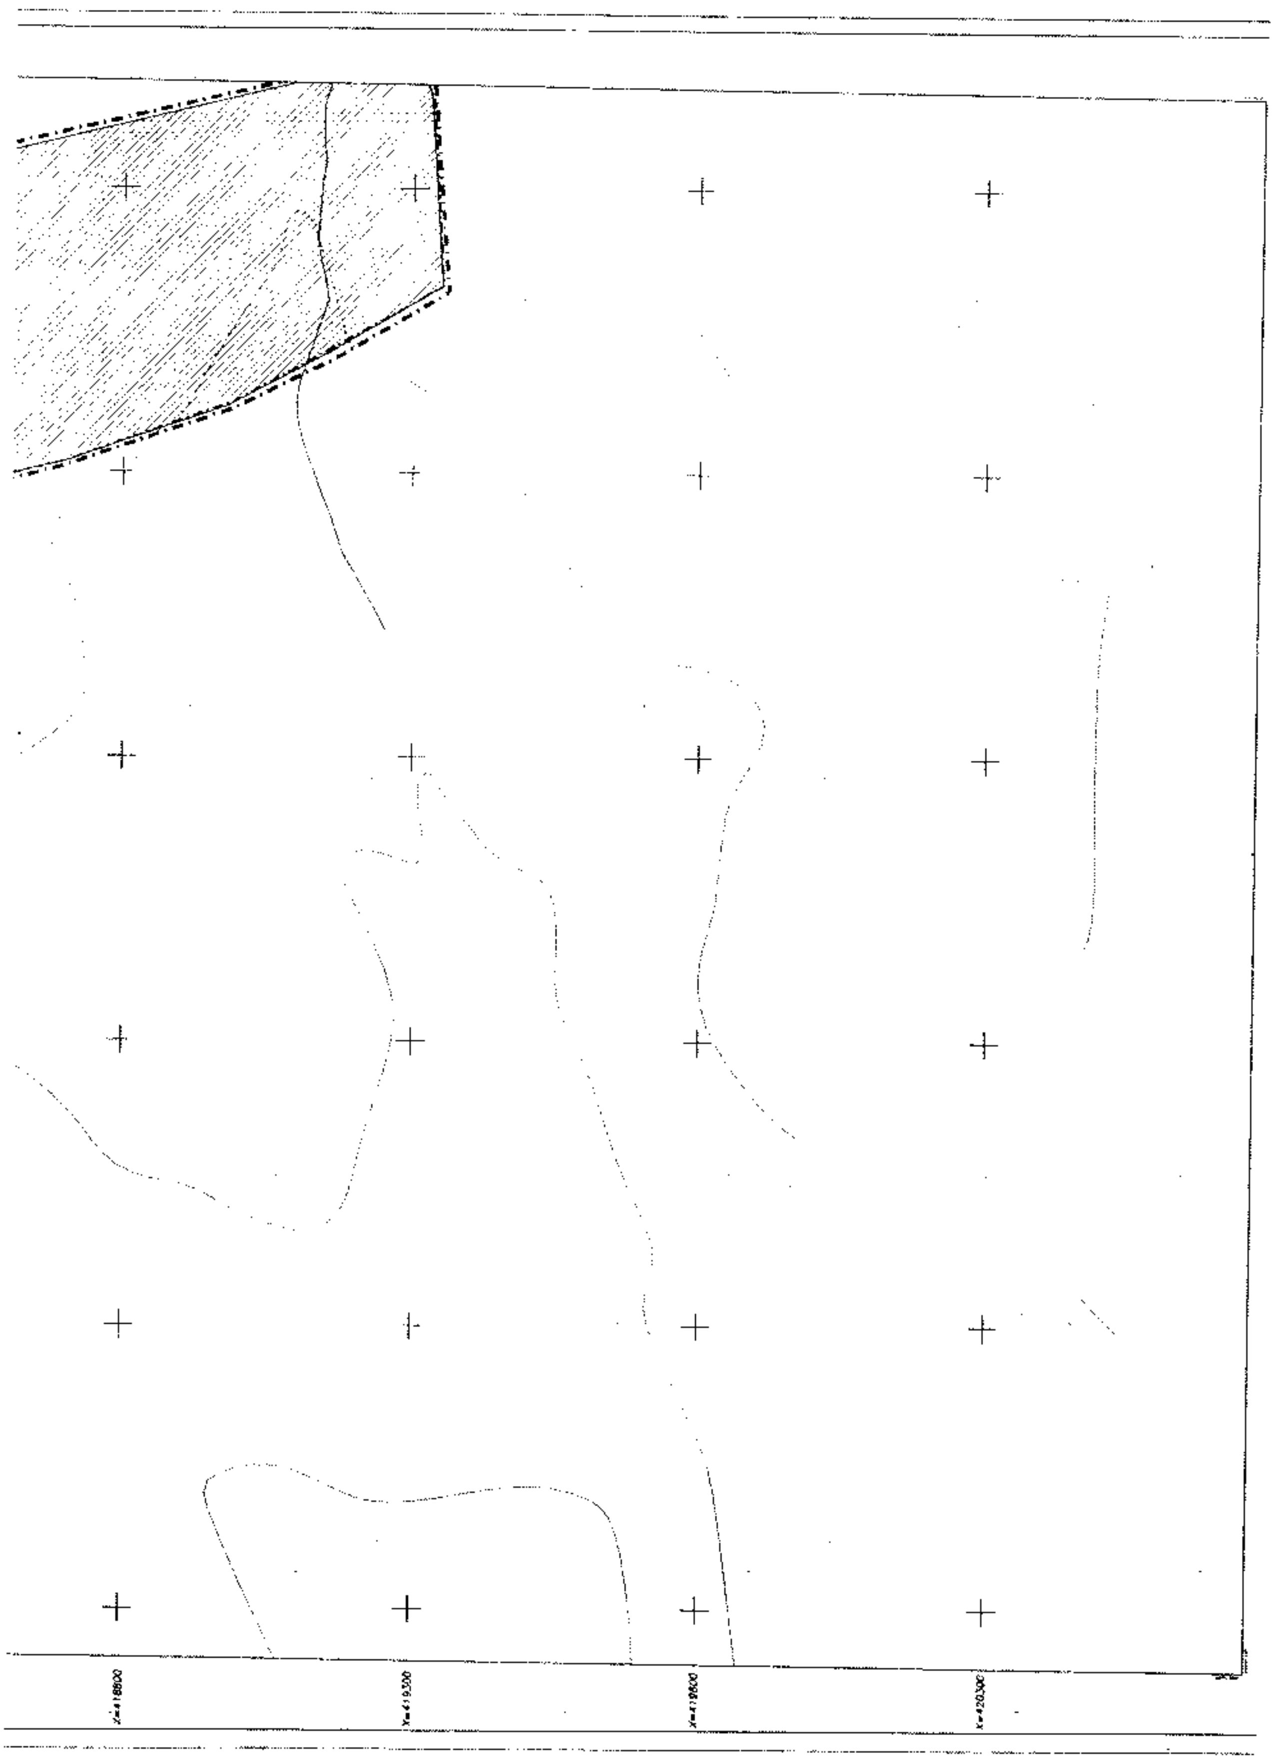

ΥΠΟΥΡΓΕΙΟ
ΠΕΡΙΒΑΛΛΟΝΤΟΣ ΧΩΡΟΤΑΞΙΑΣ & ΔΗΜ. ΕΡΓΩΝ
ΟΡΓΑΝΙΣΜΟΣ ΡΥΘΜΙΣΤΙΚΟΥ ΣΧΕΔΙΟΥ
ΚΑΙ ΠΡΟΣΤΑΣΙΑΣ ΠΕΡΙΒΑΛΛΟΝΤΟΣ
ΘΕΣΣΑΛΟΝΙΚΗΣ
ΓΕΝΙΚΟ ΠΟΛΕΟΔΟΜΙΚΟ ΣΧΕΔΙΟ
ΟΜΑΔΑ ΜΕΛΕΤΗΣ
1 ΕΥΘΥΜΙΟΣ ΧΑΤΖΗΔΗΜΗΤΡΙΟΥ
2 ΦΡΑΓΚΙΣΚΗ ΔΗΜΗΤΡΑΚΟΠΟΥΛΟΥ
3 ΑΝΤΩΝΙΑ ΜΕΛΙΚΟΥΔΗ
4 ΚΤΗΜΑΤΟΓΡΑΦΙΚΗ - ΜΕΛΕΤΕΣ - ΕΦΑΡΜΟΓΕΣ ΤΕΧΝ. ΕΡΓΩΝ
5 ΑΠΟΣΤΟΛΟΣ ΖΑΧΑΡΙΑΔΗΣ
ΣΥΝΕΡΓΑΤΕΣ
ΕΠΙΒΛΕΨΗ
Σφραγίδα - Υπογραφή
ΠΟΛΕΟΔΟΜΙΚΗ ΟΡΓΑΝΩΣΗ – ΛΕΙΤΟΥΡΓΙΕΣ
ΧΑΡΤΗΣ
Π-1.11.
Π-1.4
ΓΕΝΙΚΟ ΠΟΛΕΟΔΟΜΙΚΟ ΣΧΕΔΙΟ
ΕΠΕΚΤΑΣΕΙΣ ΣΧΕΔΙΟΥ ΠΟΛΗΣ
ΚΛΙΜΑΚΑ
1 : 5000
ΙΑΝΟΥΑΡΙΟΣ 2003
ΔΗΜΟΣ ΜΙΚΡΑΣ
ΠΛΑΓΙΑΡΙ-ΤΡΙΛΟΦΟΣ-ΚΑΡΔΙΑ
Κ. ΣΧΟΛΑΡΙ
ΝΟΜΟΣ ΘΕΣΣΑΛΟΝΙΚΗΣ
ΥΠΟΥΡΓΕΙΟ
ΠΕΡΙΒΑΛΛΟΝΤΟΣ ΧΩΡΟΤΑΞΙΑΣ & ΔΗΜ. ΕΡΓΩΝ

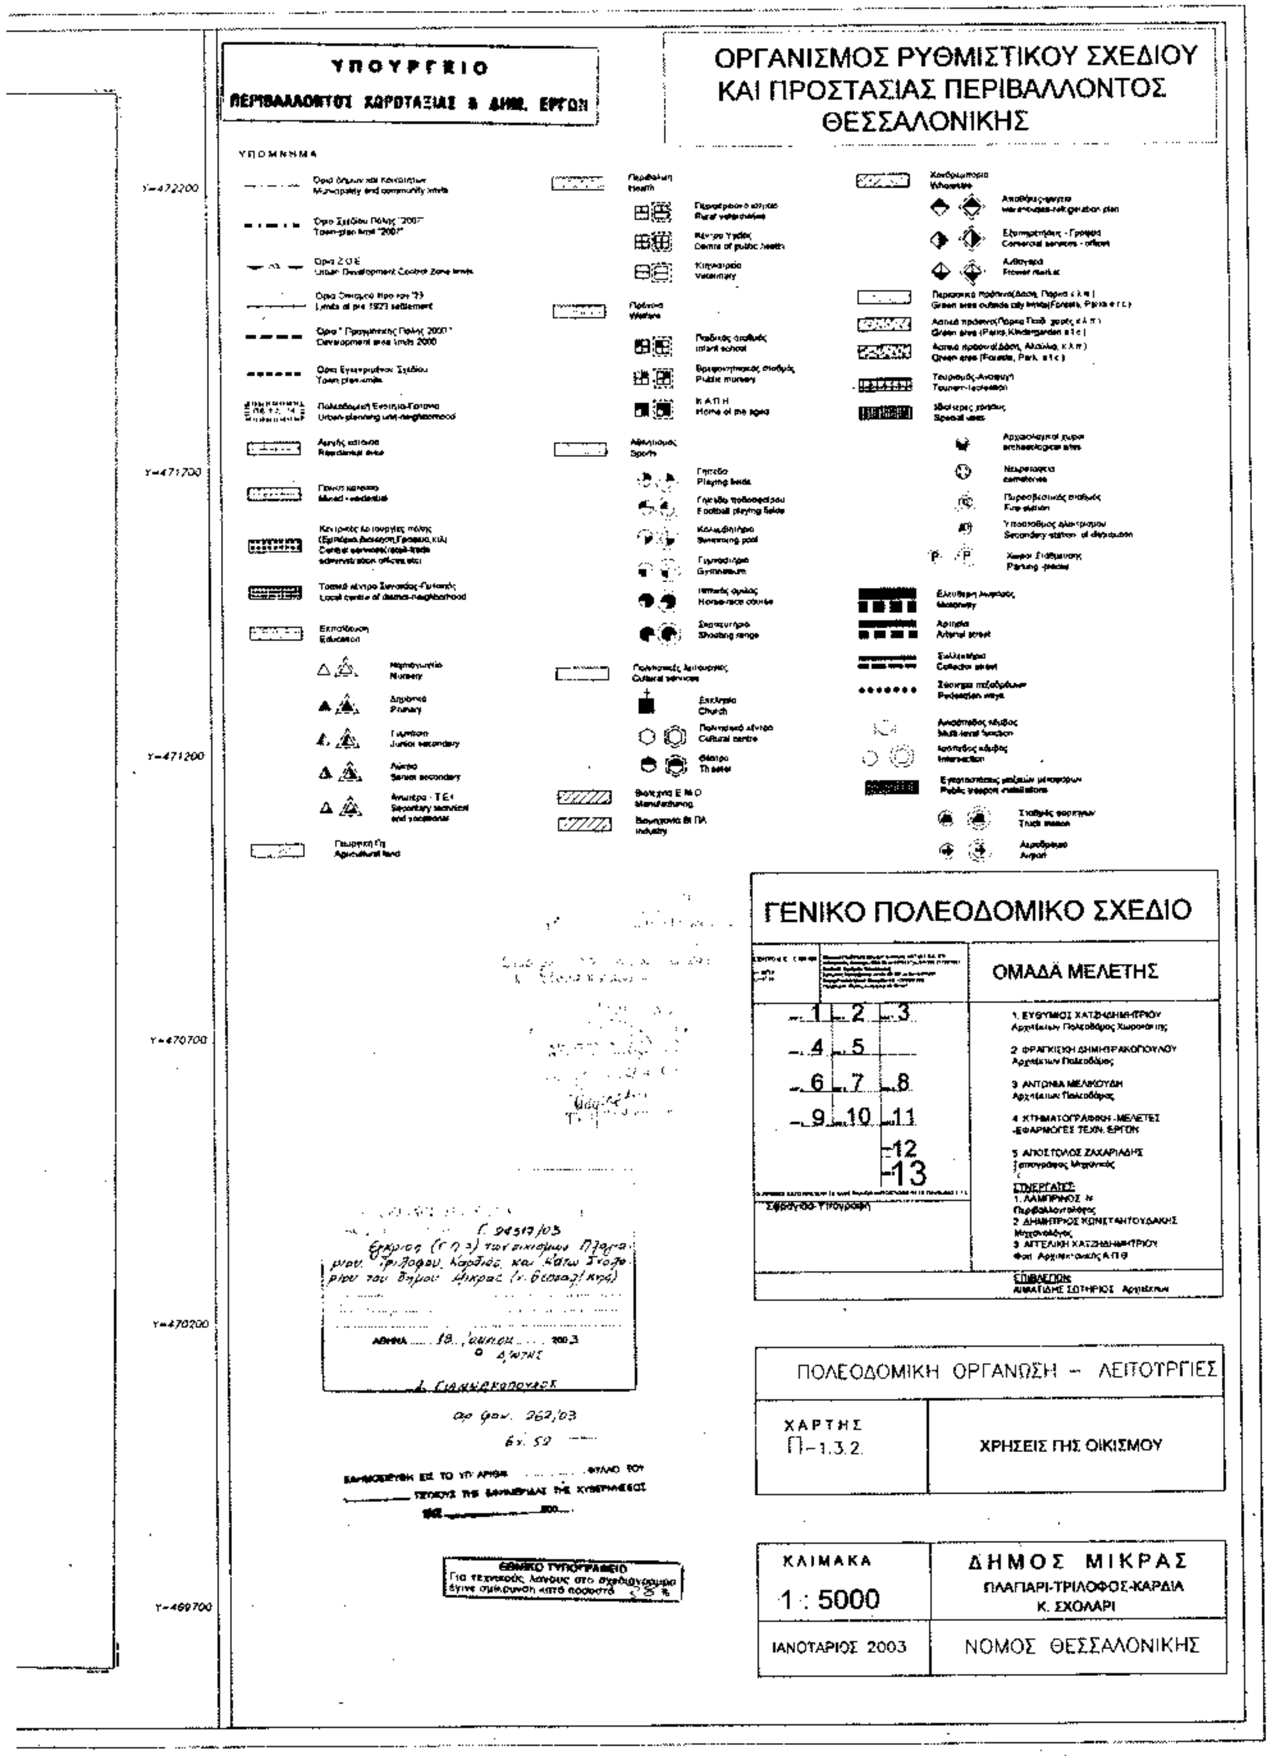

ΚΟΛΠΟΣ ΘΕΣΣΑΛΟΝΙΚΗΣ
ΙΑ
X=408500
X=409000
X=409500
X=410000

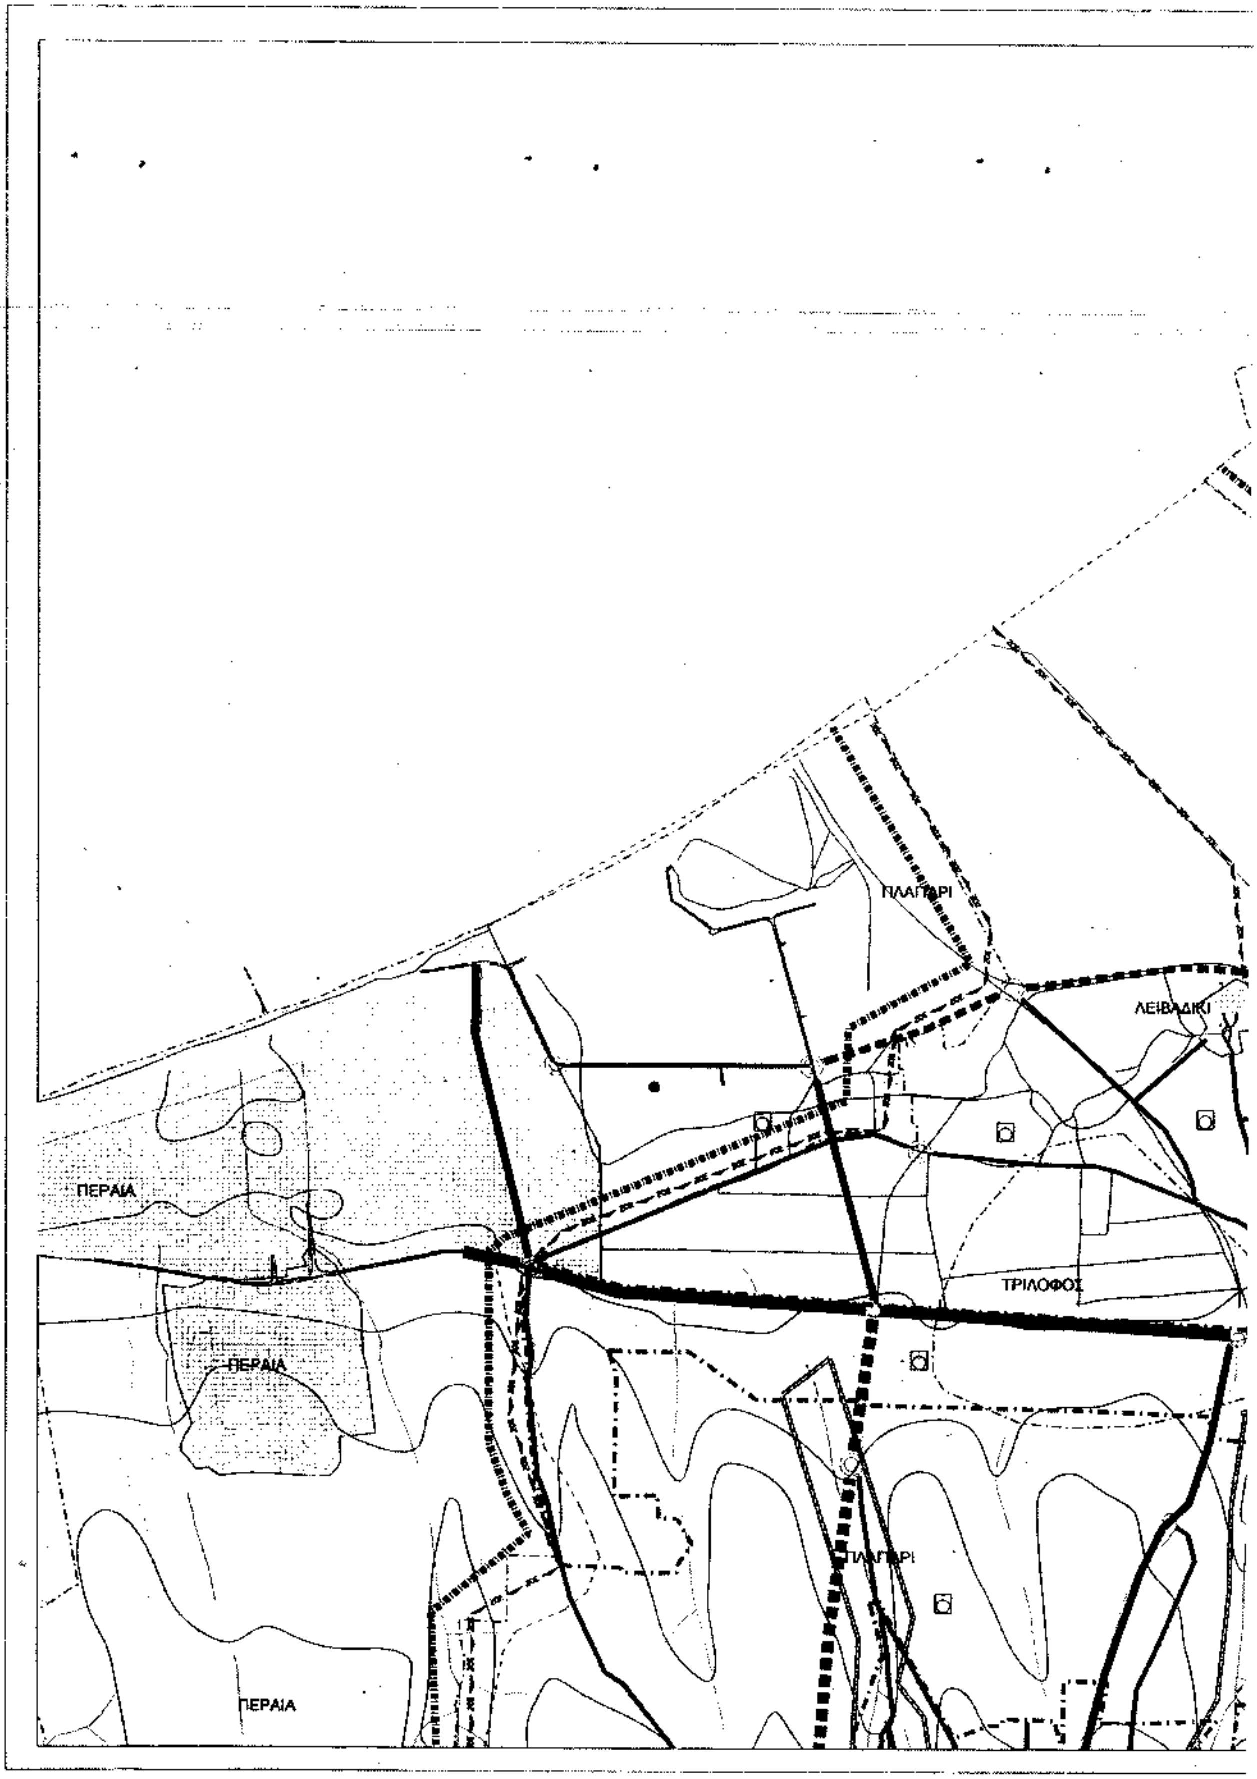

ΚΡΑΤΙΚΟΣ ΑΕΡΟΛΙΜΗ
ΘΕΣΣΑΛΟΝΙΚΗΣ "ΜΑΚΕΔ
ΑΕΡΟΔΡΟΜΙΟ "
Ε.Ρ.Τ.
ΠΛΑΓΙΑΡΙ
ΛΕΙΒΑΔΙΚΙ
ΠΛΑΓΙΑΡΙ
ΤΡΙΛΟΦΟΣ
X=410500
X=411000
X=411500
X=412000

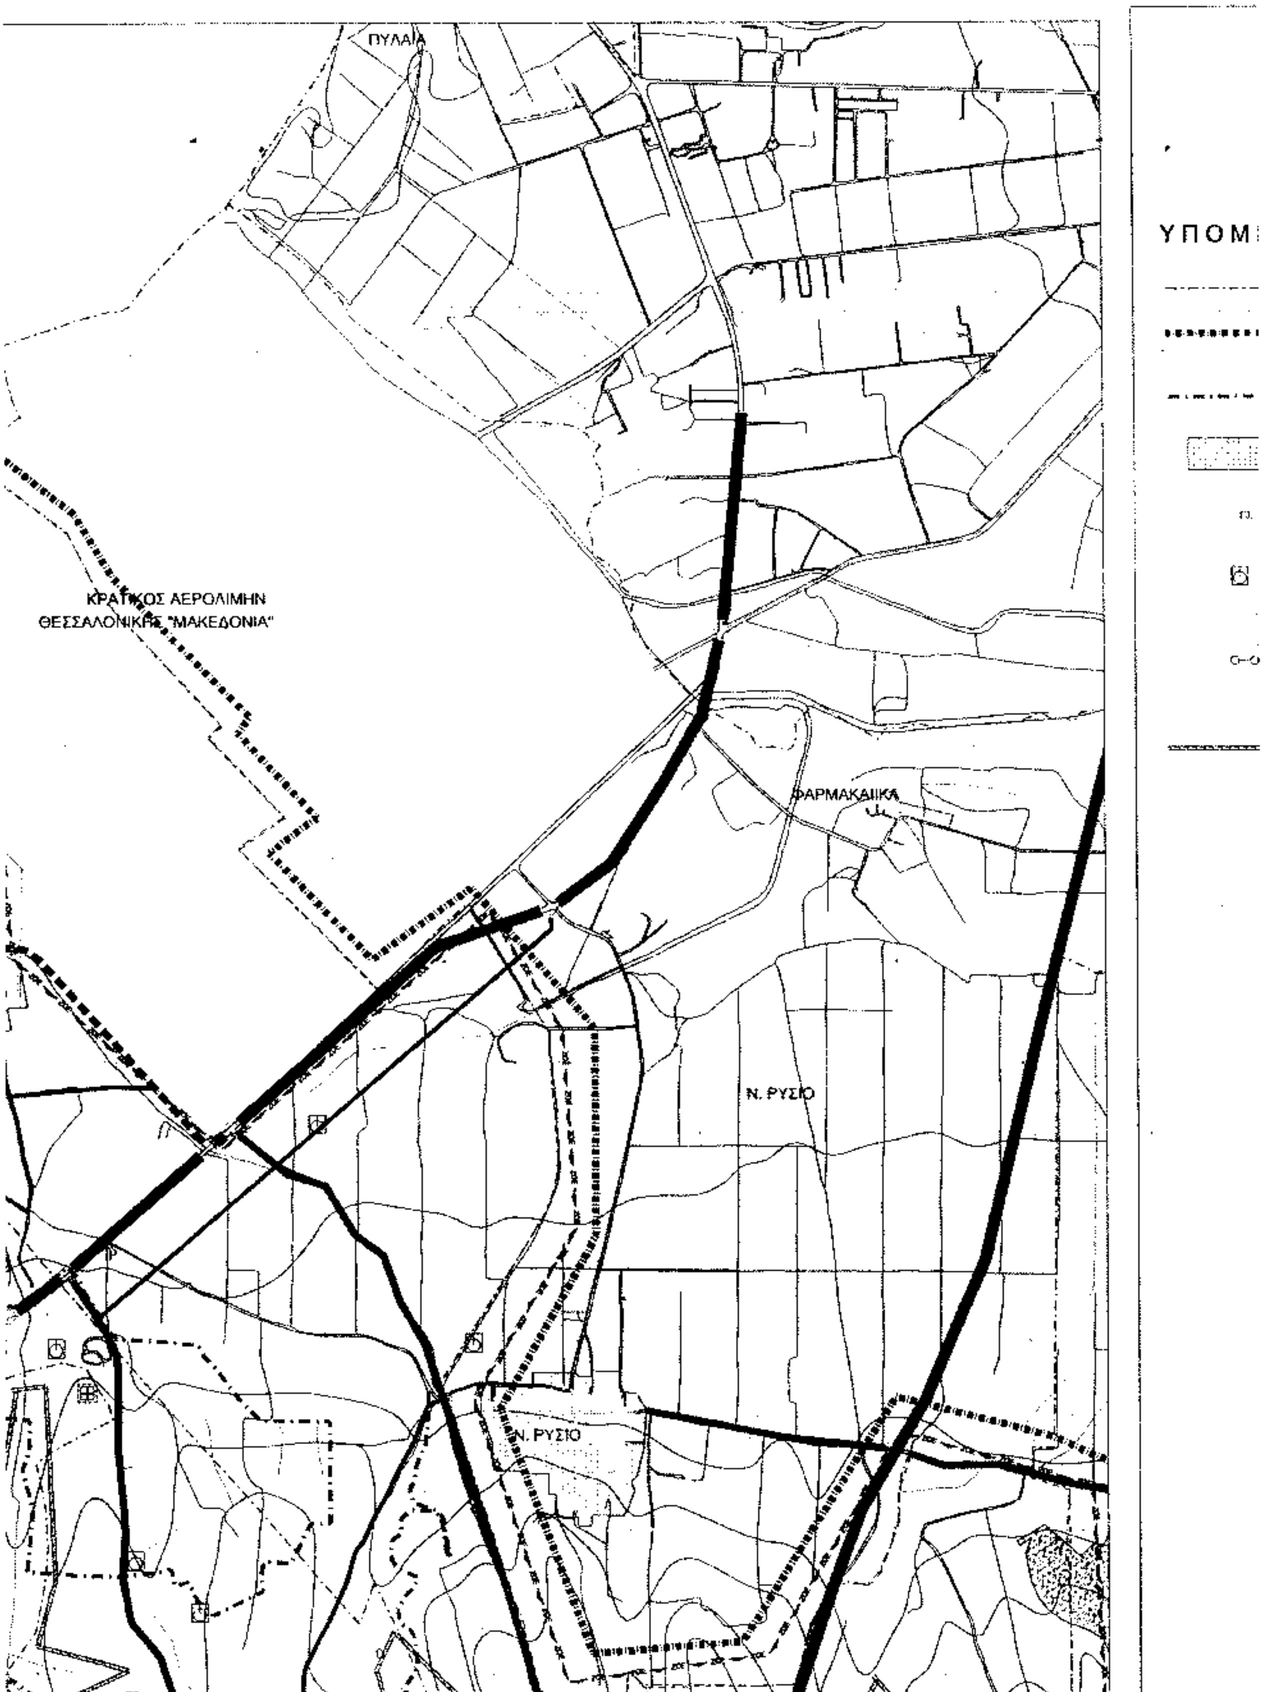

ΟΡΓΑΝΙΣΜΟΣ ΡΥΘΜΙΣΤΙΚΟΥ ΣΧΕΔΙΟΥ
ΚΑΙ ΠΡΟΣΤΑΣΙΑΣ ΠΕΡΙΒΑΛΛΟΝΤΟΣ
ΘΕΣΣΑΛΟΝΙΚΗΣ
ΥΠΟΥΡΓΕΙΟ ΠΕΡΙΒΑΛΛΟΝΤΟΣ ΧΩΡΟΤΑΞΙΑΣ & ΔΗΜ. ΕΡΓΩΝ
ΡΟΛΙΜΗΝ
'ΜΑΚΕΔΟΝΙΑ"
ΡΟΔΡΟΜΙΟ "ΜΑΚΕΔΟΝΙΑ"
ΓΕΝΙΚΟ ΠΟΛΕΟΔΟΜΙΚΟ ΣΧΕΔΙΟ
ΟΜΑΔΑ ΜΕΛΕΤΗΣ
ΠΟΛΕΟΔΟΜΙΚΗ ΟΡΓΑΝΩΣΗ – ΛΕΙΤΟΥΡΓΙΕΣ
ΧΑΡΤΗΣ
Π–1.11
Π–1.4
ΓΕΝΙΚΟ ΠΟΛΕΟΔΟΜΙΚΟ ΣΧΕΔΙΟ
ΕΠΕΚΤΑΣΕΙΣ ΣΧΕΔΙΟΥ ΠΟΛΗΣ
ΚΛΙΜΑΚΑ
1 : 5000
ΔΗΜΟΣ ΜΙΚΡΑΣ
ΠΛΑΓΙΑΡΙ-ΤΡΙΛΟΦΟΣ-ΚΑΡΔΙΑ
Κ. ΣΧΟΛΑΡΙ
ΙΑΝΟΥΑΡΙΟΣ 2003
ΝΟΜΟΣ ΘΕΣΣΑΛΟΝΙΚΗΣ
ΕΘΝΙΚΟ ΤΥΠΟΓΡΑΦΕΙΟ


ΒΙ.ΠΑ.
X=416800
X=417300
X=417800
X=418300


X=418800
X=419300
X=419800
X=420300


ΥΠΟΥΡΓΕΙΟ
ΠΕΡΙΒΑΛΛΟΝΤΟΣ ΧΩΡΟΤΑΞΙΑΣ & ΔΗΜ. ΕΡΓΩΝ
ΟΡΓΑΝΙΣΜΟΣ ΡΥΘΜΙΣΤΙΚΟΥ ΣΧΕΔΙΟΥ ΚΑΙ ΠΡΟΣΤΑΣΙΑΣ ΠΕΡΙΒΑΛΛΟΝΤΟΣ ΘΕΣΣΑΛΟΝΙΚΗΣ
ΥΠΟΜΝΗΜΑ
ΓΕΝΙΚΟ ΠΟΛΕΟΔΟΜΙΚΟ ΣΧΕΔΙΟ
ΟΜΑΔΑ ΜΕΛΕΤΗΣ
ΠΟΛΕΟΔΟΜΙΚΗ ΟΡΓΑΝΩΣΗ - ΛΕΙΤΟΥΡΓΙΕΣ
ΧΑΡΤΗΣ
Π-1.3.2.
ΧΡΗΣΕΙΣ ΓΗΣ ΟΙΚΙΣΜΟΥ
ΚΛΙΜΑΚΑ
1 : 5000
ΔΗΜΟΣ ΜΙΚΡΑΣ
ΠΛΑΓΙΑΡΙ-ΤΡΙΛΟΦΟΣ-ΚΑΡΔΙΑ
Κ. ΣΧΟΛΑΡΙ
ΙΑΝΟΥΑΡΙΟΣ 2003
ΝΟΜΟΣ ΘΕΣΣΑΛΟΝΙΚΗΣ
ΕΘΝΙΚΟ ΤΥΠΟΓΡΑΦΕΙΟ


ΠΛΑΓΙΑΡΙ
ΛΕΙΒΑΔΙΚΙ
ΠΕΡΑΙΑ
ΤΡΙΛΟΦΟΣ
ΠΕΡΑΙΑ
ΠΛΑΓΙΑΡΙ
ΠΕΡΑΙΑ


ΠΥΛΑΙΑ
ΚΡΑΤΙΚΟΣ ΑΕΡΟΛΙΜΗΝ
ΘΕΣΣΑΛΟΝΙΚΗΣ "ΜΑΚΕΔΟΝΙΑ"
ΦΑΡΜΑΚΑΙΙΚΑ
Ν. ΡΥΣΙΟ
Ν. ΡΥΣΙΟ
ΥΠΟΜ

ΥΠΟΥΡΓΕΙΟ
ΠΕΡΙΒΑΛΛΟΝΤΟΣ ΧΩΡΟΤΑΞΙΑΣ & ΔΗΜ. ΕΡΓΩΝ

ΟΡΓΑΝΙΣΜΟΣ ΡΥΘΜΙΣΤΙΚΟΥ ΣΧΕΔΙΟΥ ΚΑΙ ΠΡΟΣΤΑΣΙΑΣ ΠΕΡΙΒΑΛΛΟΝΤΟΣ ΘΕΣΣΑΛΟΝΙΚΗΣ

ΥΠΟΜΝΗΜΑ

- Όρια Δήμων και Κοινοτήτων / Municipality and community limits
- Όρια ευρύτερης περιοχής-Ο.Τ.Α. / Greater area limits-local authorities
- Όρια Σχεδίου Πόλης "2007" / Town-plan limit "2007"
- Οικισμοί / Settlements
- Πυροσβεστικοί σταθμοί / Fire-stations
- Σημεία υδροληψίας για πυρόσβεση / Water-supply point for fire
- Ζώνες πυρασφάλειας / Fire-proof zones
- Ζώνη προστασίας ρεμάτων / Stream protective zone
- Χώροι κατάλληλοι για συγκέντρωση πληθυσμού σε περίπτωση θεομηνίας / Gathering spaces for population in case of natural disasters
- Εγκαταστάσεις έκτακτης ανάγκης / First-aid installation
- Χώροι περίθαλψης (Κέντρο Υγείας, Ιδιωτικές Κλινικές) / Public-Health installation (Health Center, Clinics)

Γ.24517/03
"Έγκριση Γ.Π.Σ. των οικισμών Πλαγιαρίου, Τριλόφου, Καρδιάς και Κάτω Σχολαρίου του Δήμου Μίκρας (ν. Θεσ/νίκης)".
Αθήνα 28 Ιουνίου 2003
Ο Διευθ.
Λ. Παναγιωτόπουλος

Αρ. φακ. 262/03
6χ. 52

ΓΕΝΙΚΟ ΠΟΛΕΟΔΟΜΙΚΟ ΣΧΕΔΙΟ

1	2
3	4
5	6

Σφραγίδα-Υπογραφή

ΟΜΑΔΑ ΜΕΛΕΤΗΣ

1. ΕΥΘΥΜΙΟΣ ΧΑΤΖΗΔΗΜΗΤΡΙΟΥ, Αρχιτέκτων Πολεοδόμος Χωροτάκτης
2. ΦΡΑΓΚΙΣΚΗ ΔΗΜΗΤΡΑΚΟΠΟΥΛΟΥ, Αρχιτέκτων Πολεοδόμος
3. ΑΝΤΩΝΙΑ ΜΕΛΙΚΟΥΔΗ, Αρχιτέκτων Πολεοδόμος
4. ΚΤΗΜΑΤΟΓΡΑΦΙΚΗ ΜΕΛΕΤΕΣ ΕΦΑΡΜΟΓΕΣ ΤΕΧΝ. ΕΡΓΩΝ
5. ΑΠΟΣΤΟΛΟΣ ΖΑΧΑΡΙΑΔΗΣ, Τοπογράφος Μηχανικός

ΣΥΝΕΡΓΑΤΕΣ:
1. ΛΑΜΠΡΙΝΟΣ Ν., Περιβαλλοντολόγος
2. ΔΗΜΗΤΡΙΟΣ ΚΩΝΣΤΑΝΤΟΥΔΑΚΗΣ, Μηχανολόγος
3. ΑΓΓΕΛΙΚΗ ΧΑΤΖΗΔΗΜΗΤΡΙΟΥ, Φοιτ. Αρχιτεκτονικής Α.Π.Θ.

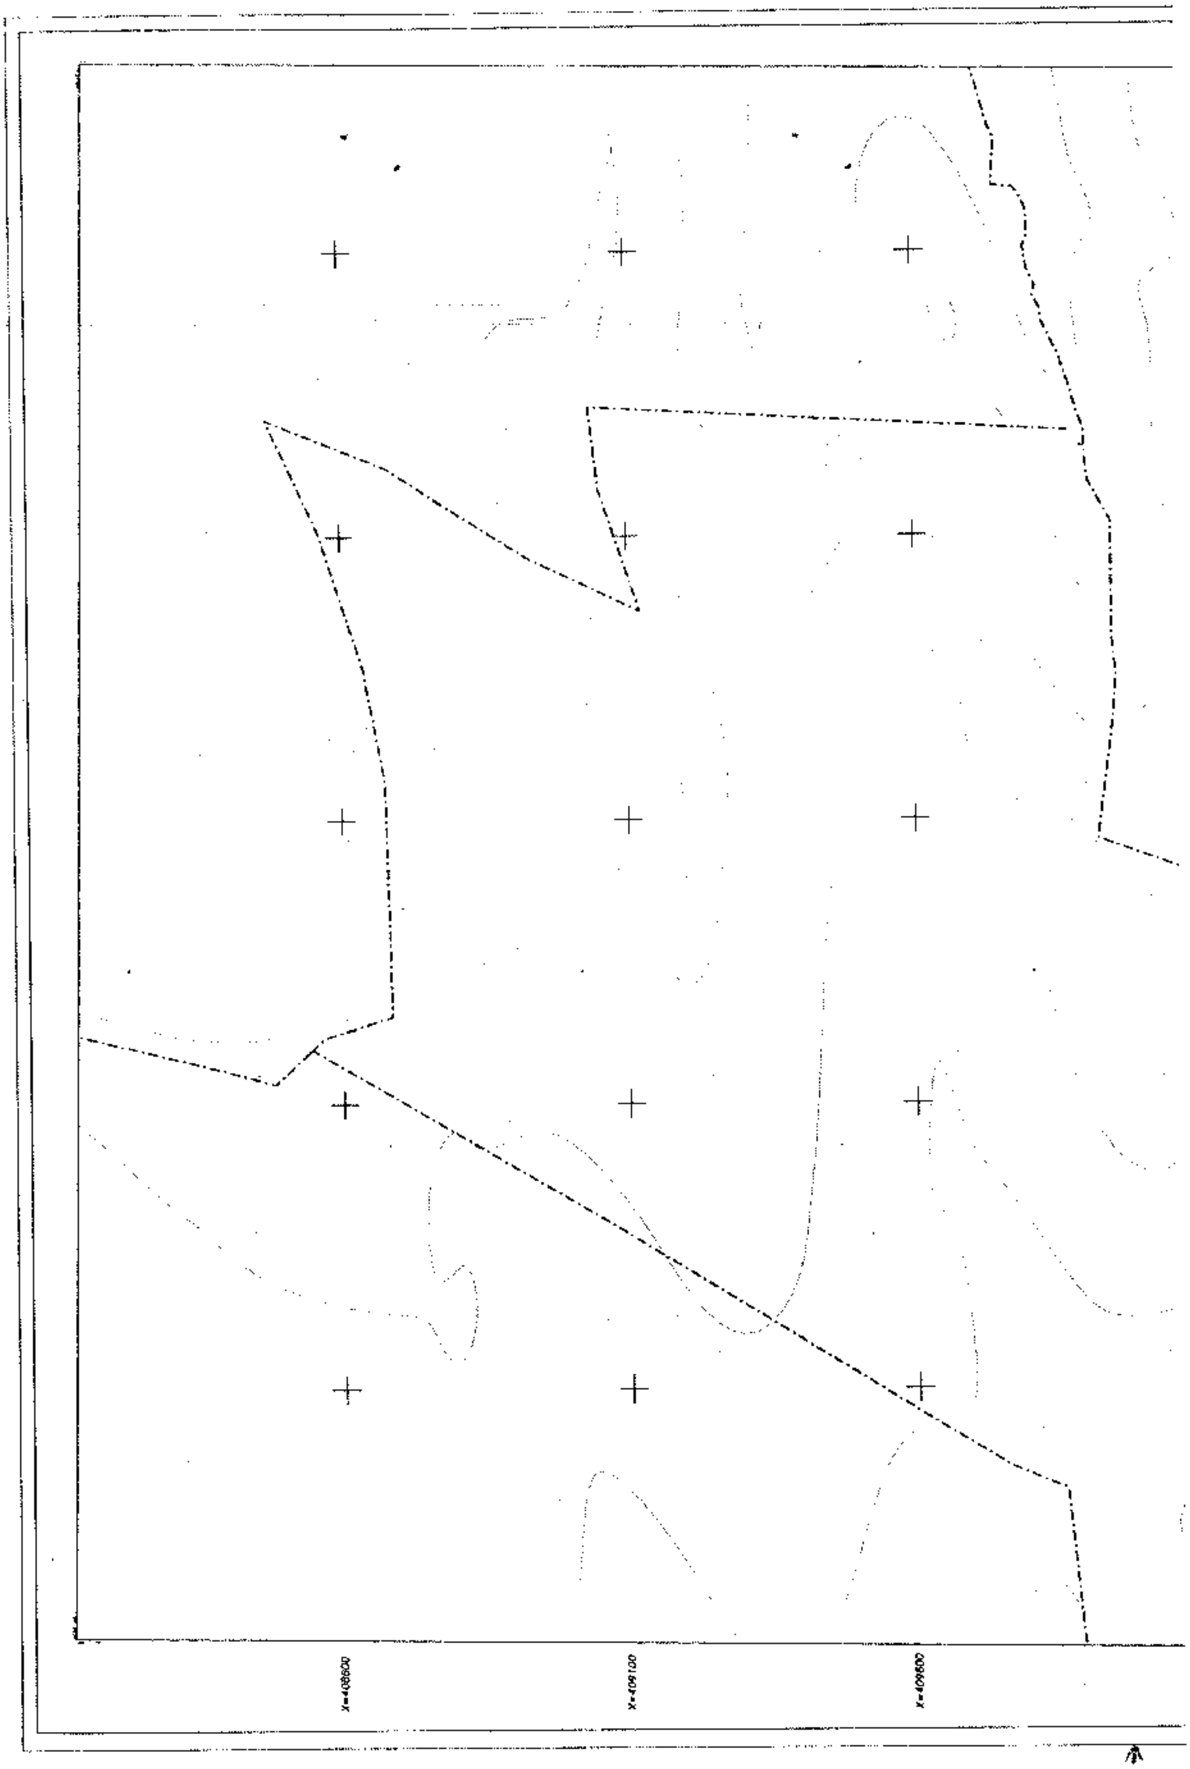
ΕΠΙΒΛΕΨΗ:
ΑΙΜΑΤΙΔΗΣ ΣΩΤΗΡΙΟΣ, Αρχιτέκτων

ΑΣΦΑΛΕΙΑ-ΠΥΡΟΠΡΟΣΤΑΣΙΑ

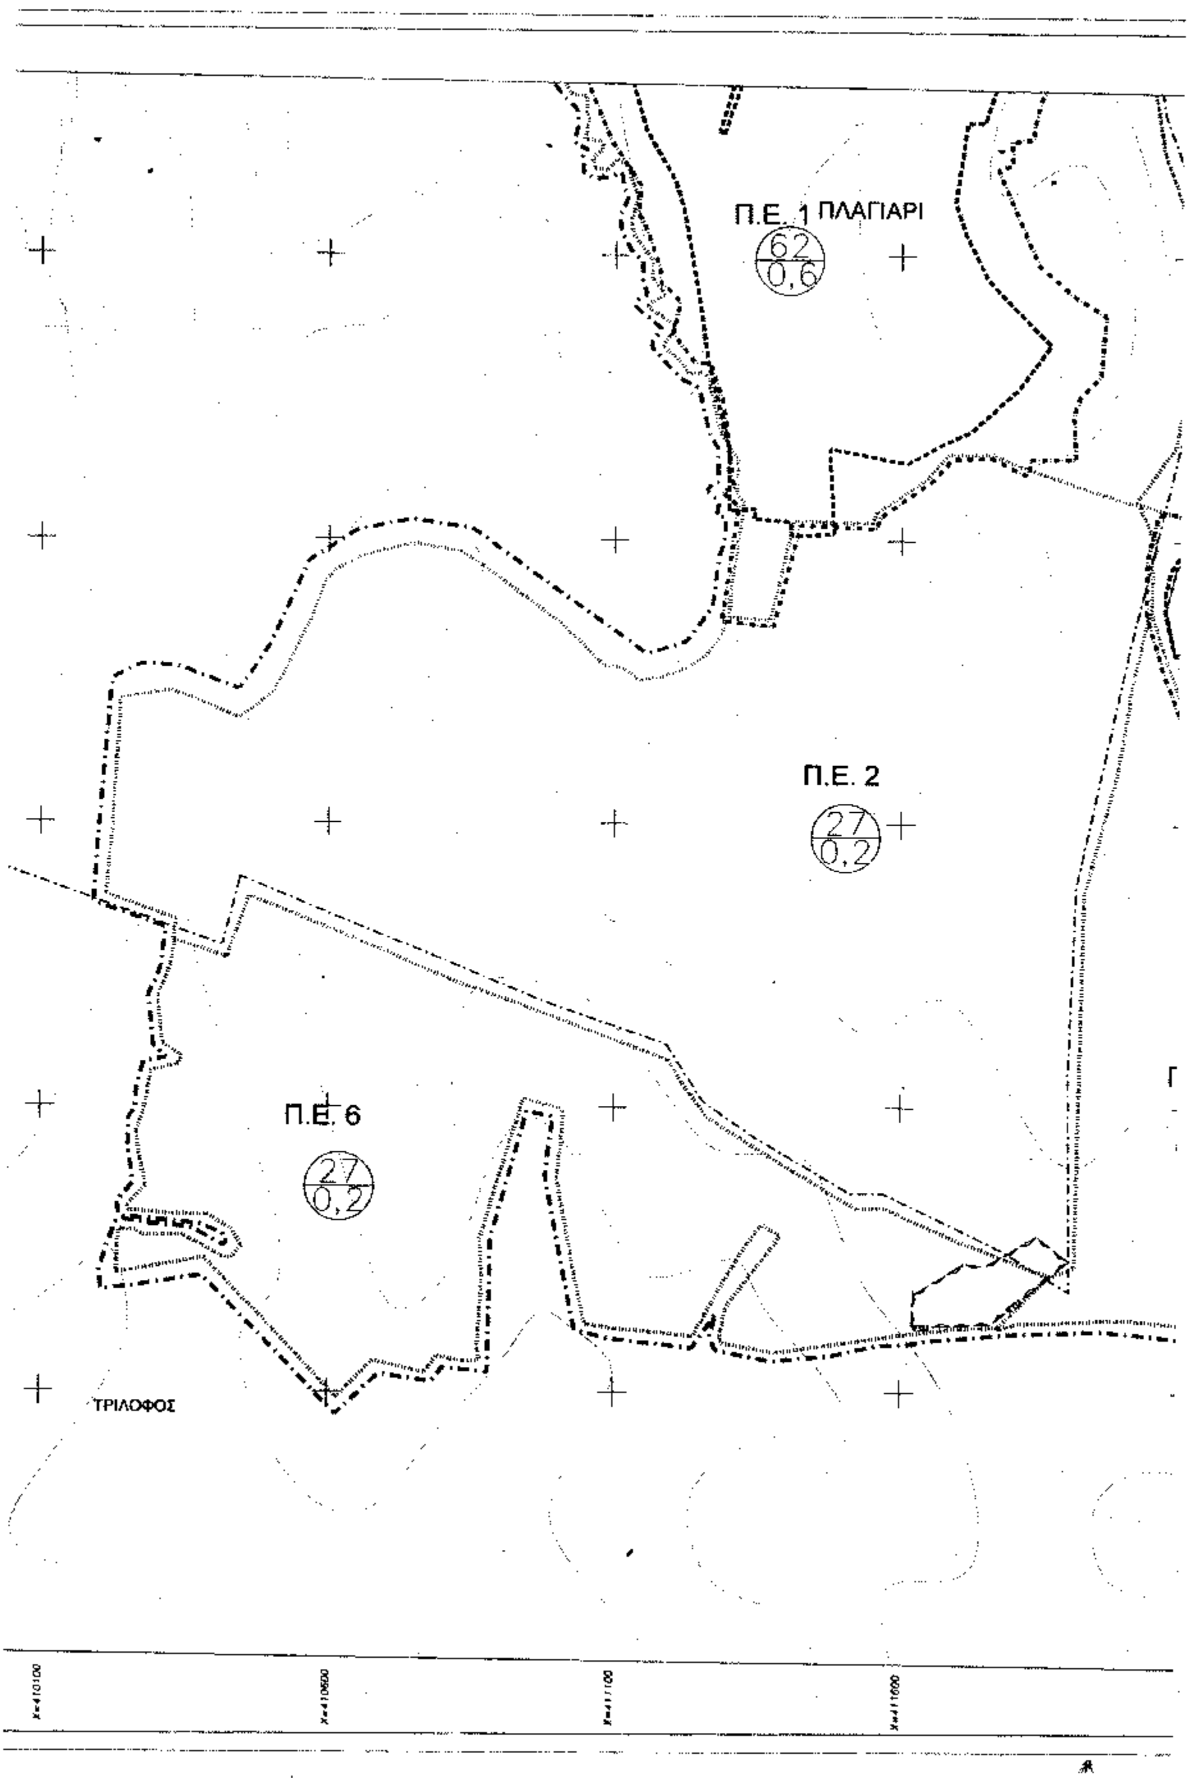
ΧΑΡΤΗΣ	
Π-3.1.2, Π-3.2.	ΠΥΡΟΠΡΟΣΤΑΣΙΑ ΚΑΙ ΠΡΟΣΤΑΣΙΑ ΑΠΟ ΣΕΙΣΜΟ (ΘΕΟΜΗΝΙΕΣ)

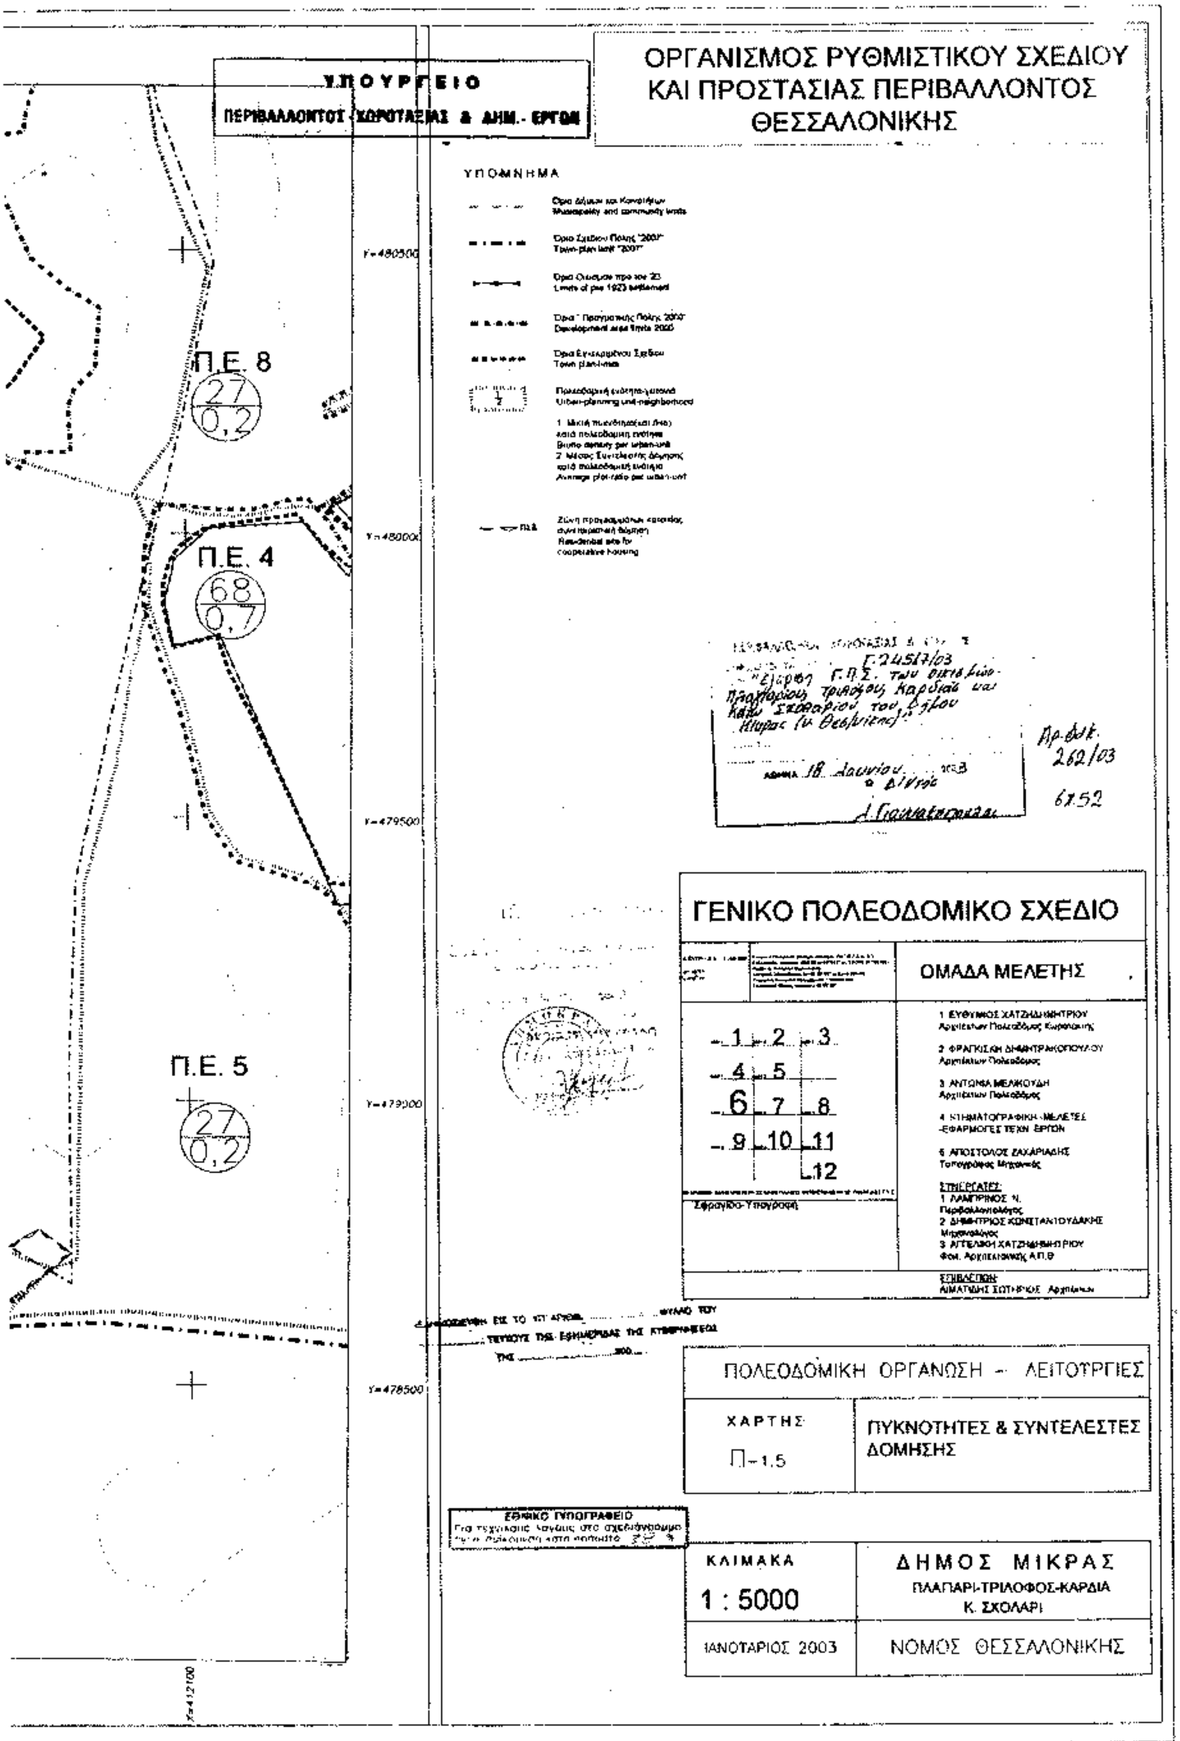
ΚΛΙΜΑΚΑ	
1 : 10000	ΔΗΜΟΣ ΜΙΚΡΑΣ ΠΛΑΓΙΑΡΙ - ΤΡΙΛΟΦΟΣ - ΚΑΡΔΙΑ Κ.ΣΧΟΛΑΡΙ
ΙΑΝΟΥΑΡΙΟΣ 2003	ΝΟΜΟΣ ΘΕΣΣΑΛΟΝΙΚΗΣ

ΕΘΝΙΚΟ ΤΥΠΟΓΡΑΦΕΙΟ



X=408600
X=409100
X=409600


Π.Ε. 1 ΠΛΑΓΙΑΡΙ
62
0,6
Π.Ε. 2
27
0,2
Π.Ε. 6
27
0,2
ΤΡΙΛΟΦΟΣ


ΥΠΟΥΡΓΕΙΟ
ΠΕΡΙΒΑΛΛΟΝΤΟΣ ΧΩΡΟΤΑΞΙΑΣ & ΔΗΜ. ΕΡΓΩΝ
ΟΡΓΑΝΙΣΜΟΣ ΡΥΘΜΙΣΤΙΚΟΥ ΣΧΕΔΙΟΥ
ΚΑΙ ΠΡΟΣΤΑΣΙΑΣ ΠΕΡΙΒΑΛΛΟΝΤΟΣ
ΘΕΣΣΑΛΟΝΙΚΗΣ
ΥΠΟΜΝΗΜΑ
Π.Ε. 8
27
0,2
Π.Ε. 4
68
0,7
Π.Ε. 5
27
0,2
ΓΕΝΙΚΟ ΠΟΛΕΟΔΟΜΙΚΟ ΣΧΕΔΙΟ
ΟΜΑΔΑ ΜΕΛΕΤΗΣ
1 2 3
4 5
6 7 8
9 10 11
12
Σφραγίδα-Υπογραφή
ΠΟΛΕΟΔΟΜΙΚΗ ΟΡΓΑΝΩΣΗ - ΛΕΙΤΟΥΡΓΙΕΣ
ΧΑΡΤΗΣ
Π-1.5
ΠΥΚΝΟΤΗΤΕΣ & ΣΥΝΤΕΛΕΣΤΕΣ ΔΟΜΗΣΗΣ
ΚΛΙΜΑΚΑ
1 : 5000
ΔΗΜΟΣ ΜΙΚΡΑΣ
ΠΛΑΓΙΑΡΙ-ΤΡΙΛΟΦΟΣ-ΚΑΡΔΙΑ
Κ. ΣΧΟΛΑΡΙ
ΙΑΝΟΥΑΡΙΟΣ 2003
ΝΟΜΟΣ ΘΕΣΣΑΛΟΝΙΚΗΣ
ΕΘΝΙΚΟ ΤΥΠΟΓΡΑΦΕΙΟ

ΕΘΝΙΚΟ ΤΥΠΟΓΡΑΦΕΙΟ

ΕΦΗΜΕΡΙΔΑ ΤΗΣ ΚΥΒΕΡΝΗΣΕΩΣ

ΚΑΠΟΔΙΣΤΡΙΟΥ 34 * ΑΘΗΝΑ 104 32 * FAX 210 52 21 004
ΗΛΕΚΤΡΟΝΙΚΗ ΔΙΕΥΘΥΝΣΗ: http: www.et.gr – e-mail: webmaster @ et.gr

Πληροφορίες Α.Ε. - Ε.Π.Ε. και λοιπών Φ.Ε.Κ.: 210 527 9000-4
Φωτοαντίγραφα παλαιών ΦΕΚ - ΒΙΒΛΙΟΘΗΚΗ - ΜΑΡΝΗ 8 - Τηλ. (210)8220885 - 8222924
Δωρεάν διάθεση τεύχους Προκηρύξεων ΑΣΕΠ αποκλειστικά από Μάρνη 8

ΠΕΡΙΦΕΡΕΙΑΚΑ ΓΡΑΦΕΙΑ ΠΩΛΗΣΗΣ Φ.Ε.Κ.

ΘΕΣΣΑΛΟΝΙΚΗ - Βασ. Όλγας 227	(2310) 423 956	**ΛΑΡΙΣΑ** - Διοικητήριο	(2410) 597449
ΠΕΙΡΑΙΑΣ - Ευριπίδου 63	(210) 413 5228	**ΚΕΡΚΥΡΑ** - Σαμαρά 13	(26610) 89 127
ΠΑΤΡΑ - Κορίνθου 327	(2610) 638 109		(26610) 89 105
	(2610) 638 110	**ΗΡΑΚΛΕΙΟ** - Πλ. Ελευθερίας 1	(2810) 396 409
ΙΩΑΝΝΙΝΑ - Διοικητήριο	(26510) 87215	**ΛΕΣΒΟΣ** - Πλ.Κωνσταντινουπόλεως	(22510) 46 888
ΚΟΜΟΤΗΝΗ - Δημοκρατίας 1	(25310) 22 858		(22510) 47 533

ΤΙΜΗ ΠΩΛΗΣΗΣ ΦΥΛΛΩΝ ΕΦΗΜΕΡΙΔΟΣ ΤΗΣ ΚΥΒΕΡΝΗΣΕΩΣ

Σε έντυπη μορφή:

- Για τα ΦΕΚ από 1 μέχρι 16 σελίδες σε 1 euro, προσαυξανόμενη κατά 0,20 euro για κάθε επιπλέον οκτασέλιδο ή μέρος αυτού.
- Για τα φωτοαντίγραφα ΦΕΚ σε 0,15 euro ανά σελίδα.

Σε μορφή CD:

Τεύχος	Περίοδος	EURO
Α΄	Ετήσιο	150
Α	3μηνιαίο	40
Α΄	Μηνιαίο	15
Β'	Ετήσιο	300
Β΄	3μηνιαίο	80
Β΄	Μηνιαίο	30
Γ	Ετήσιο	50
Δ΄	Ετήσιο	220
Δ΄	3μηνιαίο	60

Τεύχος	Περίοδος	EURO
Αναπτυξιακών Πράξεων	Ετήσιο	50
Ν.Π.Δ.Δ.	Ετήσιο	50
Παράρτημα	Ετήσιο	50
Εμπορικής και Βιομηχανικής Ιδιοκτησίας	Ετήσιο	100
Ανωτάτου Ειδικού Δικαστηρίου	Ετήσιο	5
Διακηρύξεων Δημοσίων Συμβάσεων	Ετήσιο	200
Διακηρύξεων Δημοσίων Συμβάσεων	Εβδομαδιαίο	5
Α.Ε. & Ε.Π.Ε	Μηνιαίο	100

- Η τιμή πώλησης μεμονωμένων Φ.Ε.Κ. ειδικού ενδιαφέροντος σε μορφή cd-rom και μέχρι 100 σελίδες σε 5 euro προσαυξανόμενη κατά 1 euro ανά 50 σελίδες.
- Η τιμή πώλησης σε μορφή cd- rom δημοσιευμάτων μιας εταιρείας στο τεύχος Α.Ε. και Ε.Π.Ε. σε 5 euro ανά έτος.

Τα παραπάνω cd-rom διατίθονται ύστερα από σχετική παραγγελία και αφορούν Φ.Ε.Κ. που έχουν δημοσιευθεί μετά από το έτος 1994.

ΠΑΡΑΓΓΕΛΙΑ ΚΑΙ ΑΠΟΣΤΟΛΗ Φ.Ε.Κ. : τηλεφωνικά : 210- 9472555, fax :210- 9472556 Internet : http://www.et.gr .

ΕΤΗΣΙΕΣ ΣΥΝΔΡΟΜΕΣ Φ.Ε.Κ.

	Σε έντυπη μορφή	Από το Internet
Α΄ (Νόμοι, Π.Δ., Συμβάσεις κτλ.)	225 €	190 €
Β΄ (Υπουργικές αποφάσεις κτλ.)	320 €	225 €
Γ΄ (Διορισμοί, απολύσεις κτλ. Δημ. Υπαλλήλων)	65 €	ΔΩΡΕΑΝ
Δ΄ (Απαλλοτριώσεις, πολεοδομία κτλ.)	320 €	160 €
Αναπτυξιακών Πράξεων και Συμβάσεων (Τ.Α.Π.Σ.)	160 €	95 €
Ν.Π.Δ.Δ. (Διορισμοί κτλ. προσωπικού Ν.Π.Δ.Δ.)	65 €	ΔΩΡΕΑΝ
Παράρτημα (Προκηρύξεις θέσεων ΔΕΠ κτλ.)	33 €	ΔΩΡΕΑΝ
Δελτίο Εμπορικής και Βιομ/κής Ιδιοκτησίας (Δ.Ε.Β.Ι.)	65 €	33 €
Ανωτάτου Ειδικού Δικαστηρίου (Α.Ε.Δ.)	10 €	ΔΩΡΕΑΝ
Ανωνύμων Εταιρειών & Ε.Π.Ε.	2.250 €	645 €
Διακηρύξεων Δημοσίων Συμβάσεων (Δ.Δ.Σ.)	225 €	95 €
Πρώτο (Α΄), Δεύτερο (Β΄) και Τέταρτο (Δ΄)	–	450 €

Για την παροχή δικαιώματος ηλεκτρονικής πρόσβασης σε Φ.Ε.Κ. προηγούμενων ετών, η τιμή προσαυξάνεται πέραν του ποσού της ετήσιας συνδρομής έτους 2004, κατά 25 euro ανά έτος παλαιότητας και ανά τεύχος.

* Οι συνδρομές του εσωτερικού προπληρώνονται στις ΔΟΥ (το ποσό συνδρομής καταβάλλεται στον κωδικό αριθμό εσόδων ΚΑΕ 2531 και το ποσό υπέρ ΤΑΠΕΤ (5% του ποσού της συνδρομής) στον κωδικό αριθμό εσόδων ΚΑΕ 3512). Το πρωτότυπο αποδεικτικό είσπραξης (διπλότυπο) θα πρέπει να αποστέλλεται ή να κατατίθεται στην αρμόδια Υπηρεσία του Εθνικού Τυπογραφείου.
* Η πληρωμή του υπέρ ΤΑΠΕΤ ποσοστού που αντιστοιχεί σε συνδρομές, εισπράττεται και από τις ΔΟΥ.
* Οι συνδρομητές του εξωτερικού έχουν τη δυνατότητα λήψης των δημοσιευμάτων μέσω internet, με την καταβολή των αντίστοιχων ποσών συνδρομής και ΤΑΠΕΤ .
* Οι Νομαρχιακές Αυτοδιοικήσεις, οι Δήμοι, οι Κοινότητες ως και οι επιχειρήσεις αυτών πληρώνουν το μισό χρηματικό ποσό της συνδρομής και ολόκληρο το ποσό υπέρ του ΤΑΠΕΤ.
* Η συνδρομή ισχύει για ένα ημερολογιακό έτος. Δεν εγγράφονται συνδρομητές για μικρότερο χρονικό διάστημα.
* Η εγγραφή ή ανανέωση της συνδρομής πραγματοποιείται το αργότερο μέχρι την 31ην Δεκεμβρίου κάθε έτους.
* Αντίγραφα διπλοτύπων, ταχυδρομικές επιταγές και χρηματικά γράμματα δεν γίνονται δεκτά.

Οι υπηρεσίες εξυπηρέτησης των πολιτών λειτουργούν καθημερινά από 08.00΄ έως 13.00΄

ΑΠΟ ΤΟ ΕΘΝΙΚΟ ΤΥΠΟΓΡΑΦΕΙΟ